




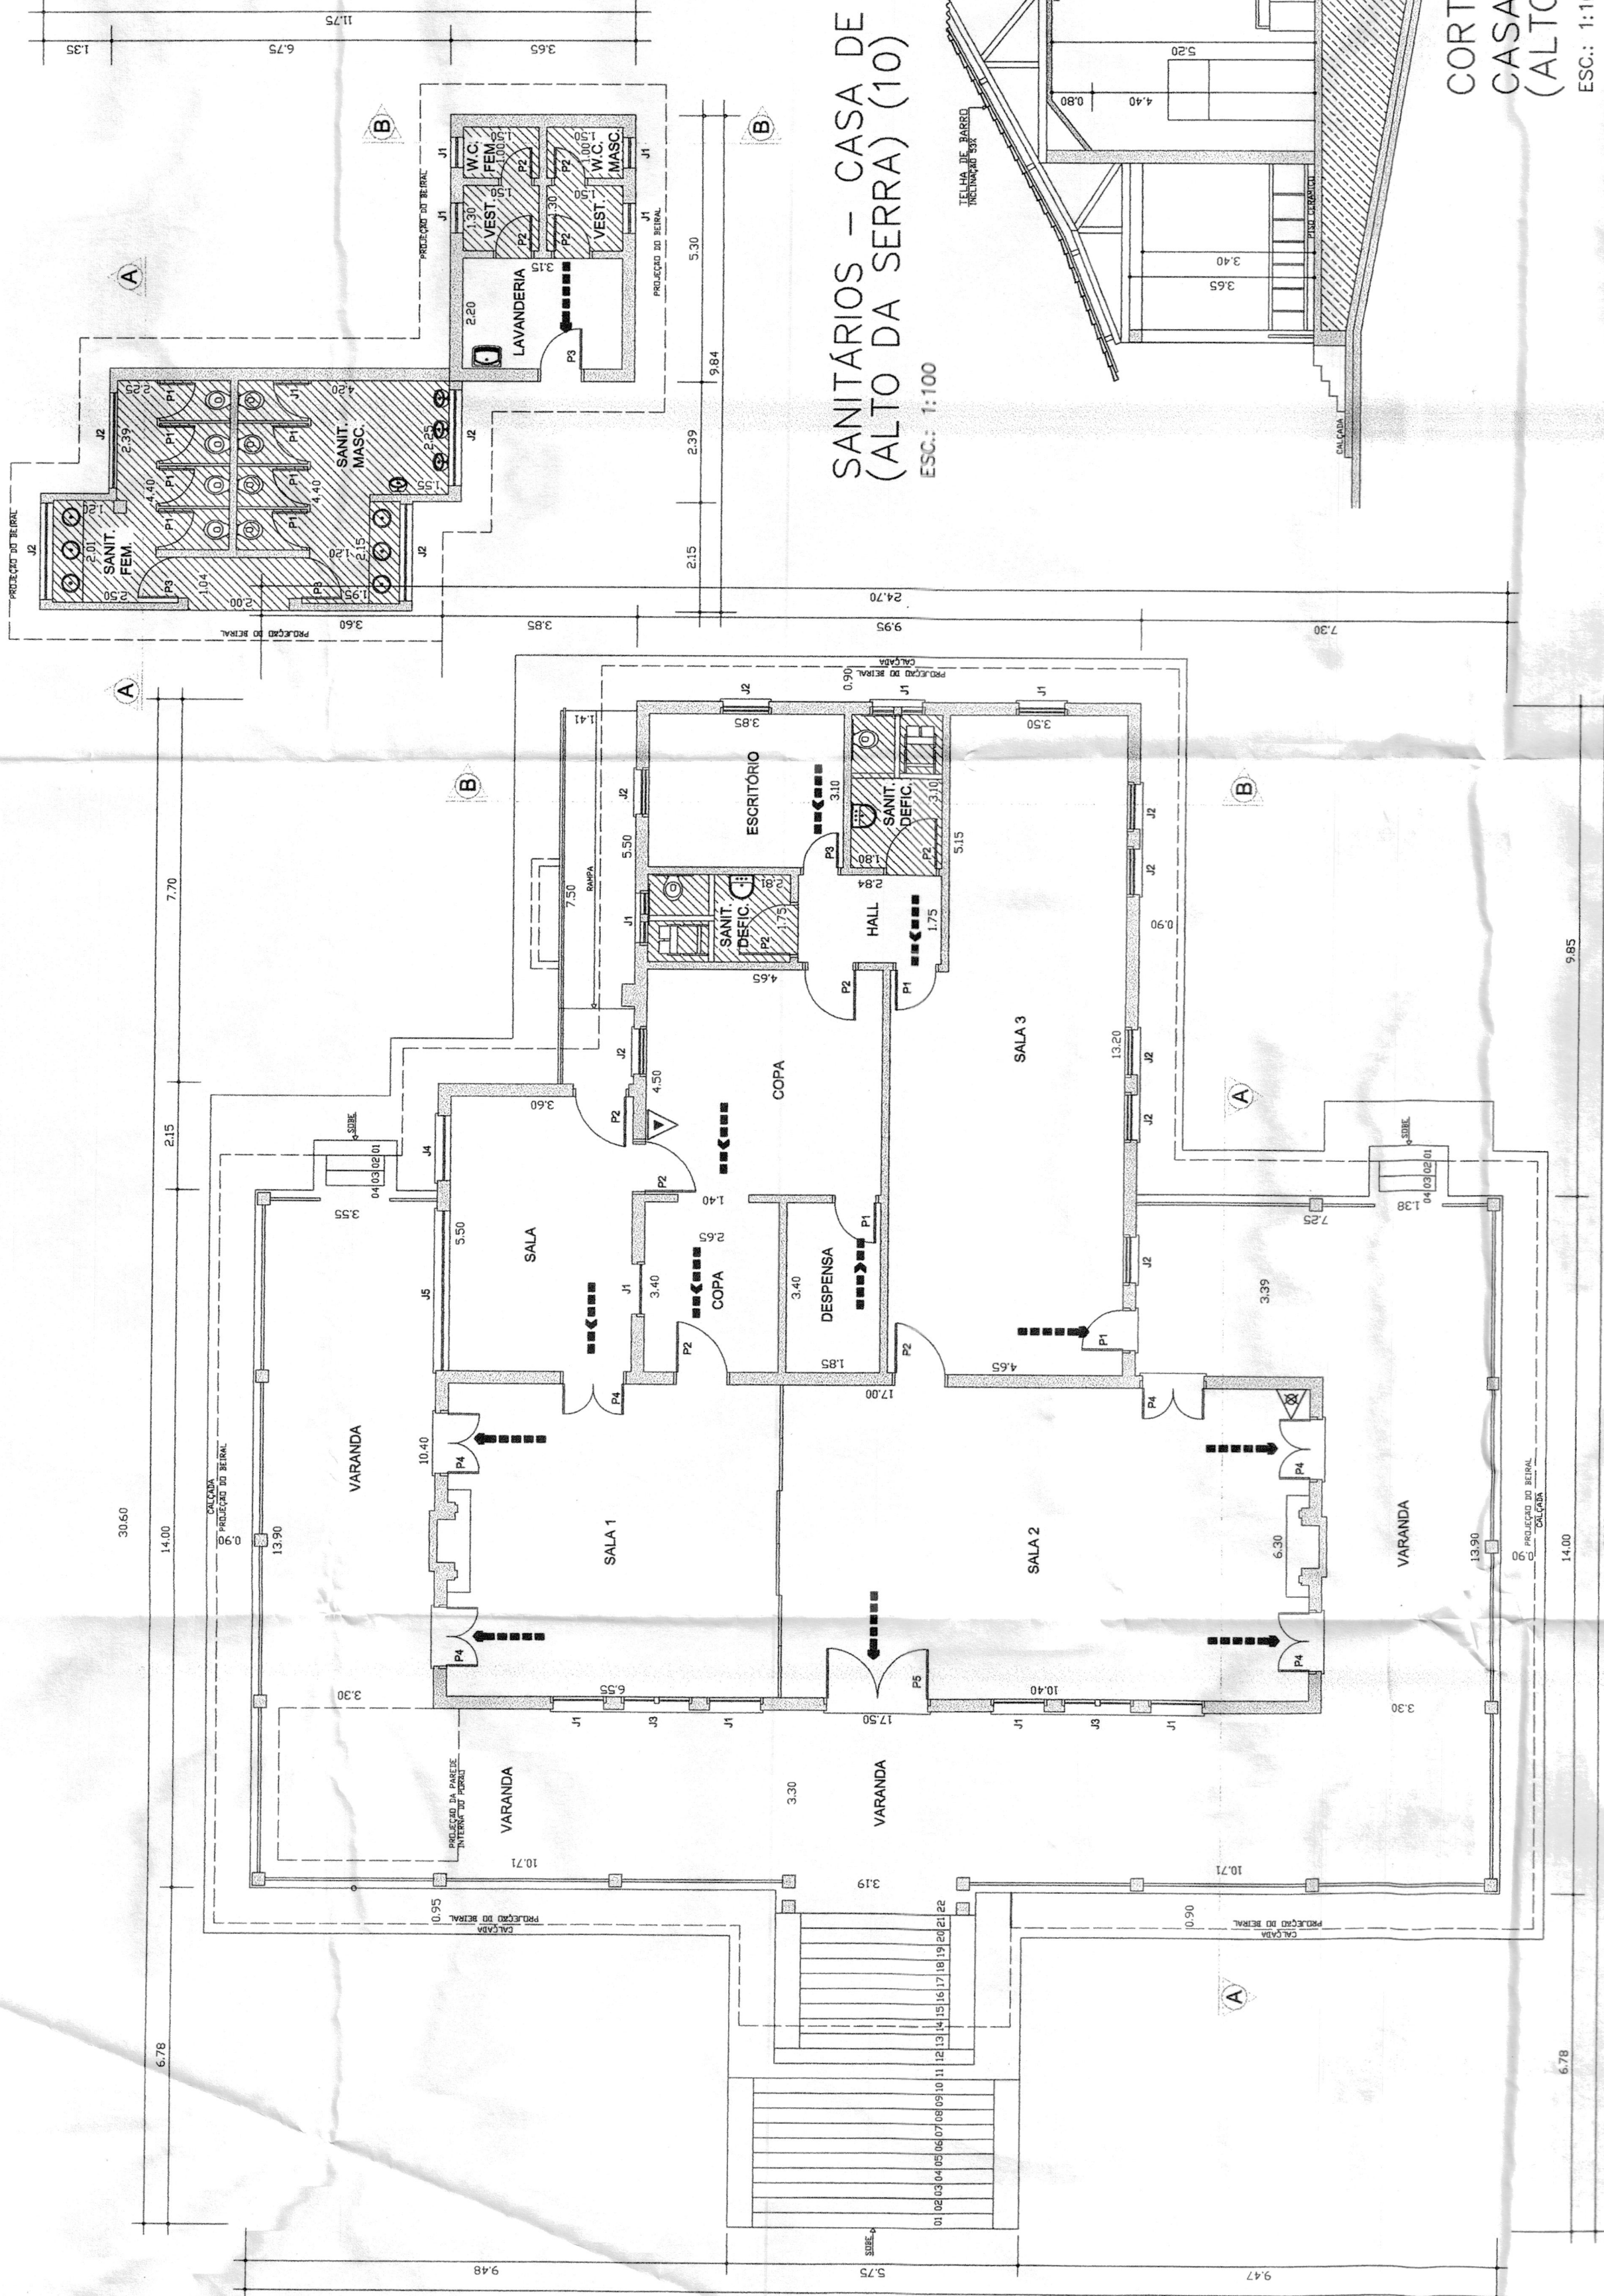


CASA DE VISITAS
(ALTO DA SERRA) (09)
ESC.: 1:100

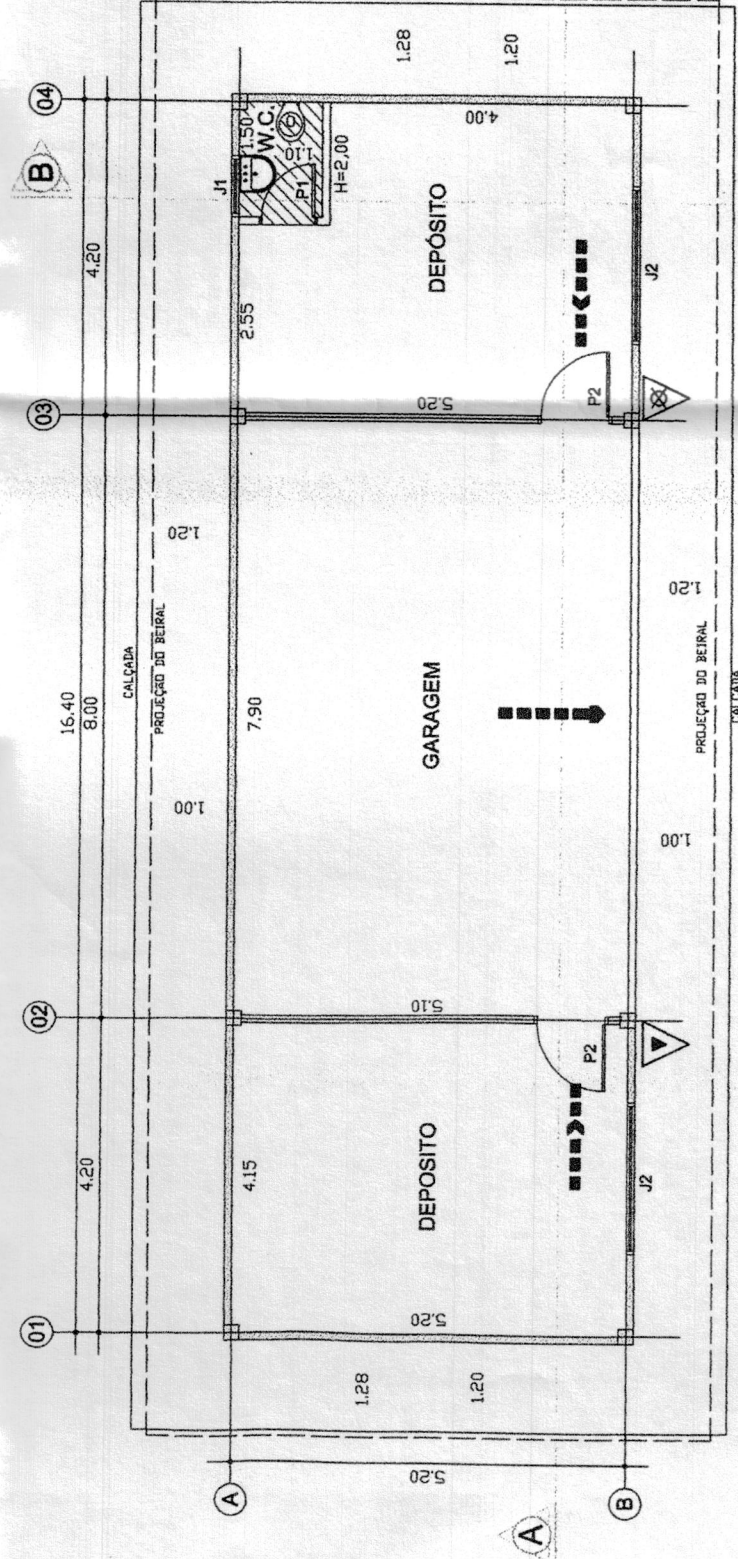


CASA DE BARCOS
(PORTÃO 36 -
ALTO DA SERRA) (11)
ESC.: 1:100

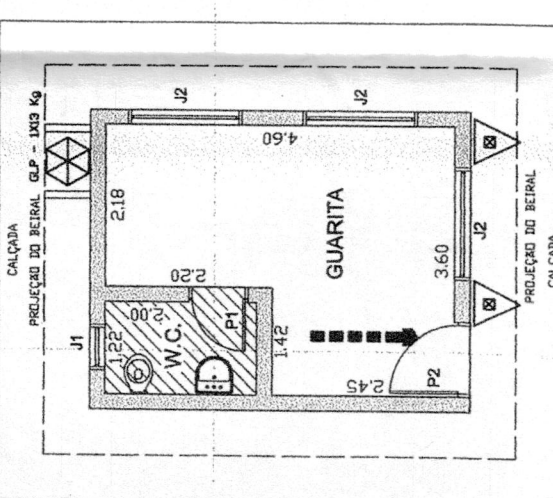


GUARITA
(PORTÃO 36 -
ALTO DA SERRA) (12)
ESC.: 1:100

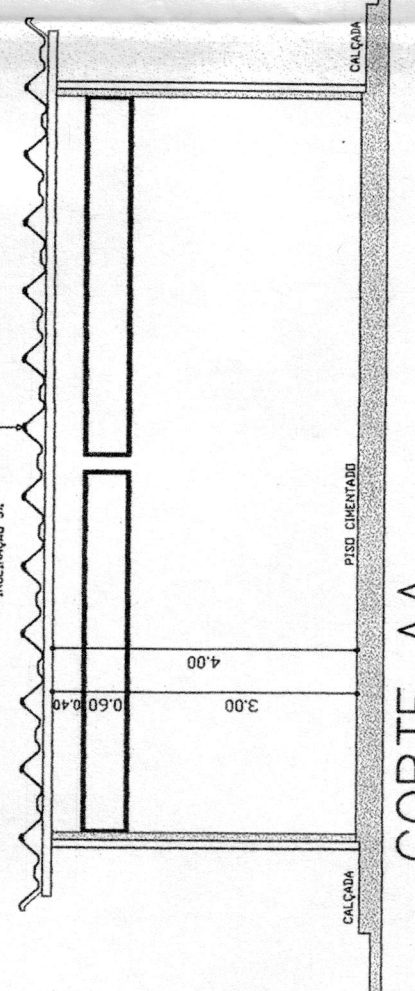


CORTE AA
GUARITA
(PORTÃO 36 -
ALTO DA SERRA)
ESC.: 1:100

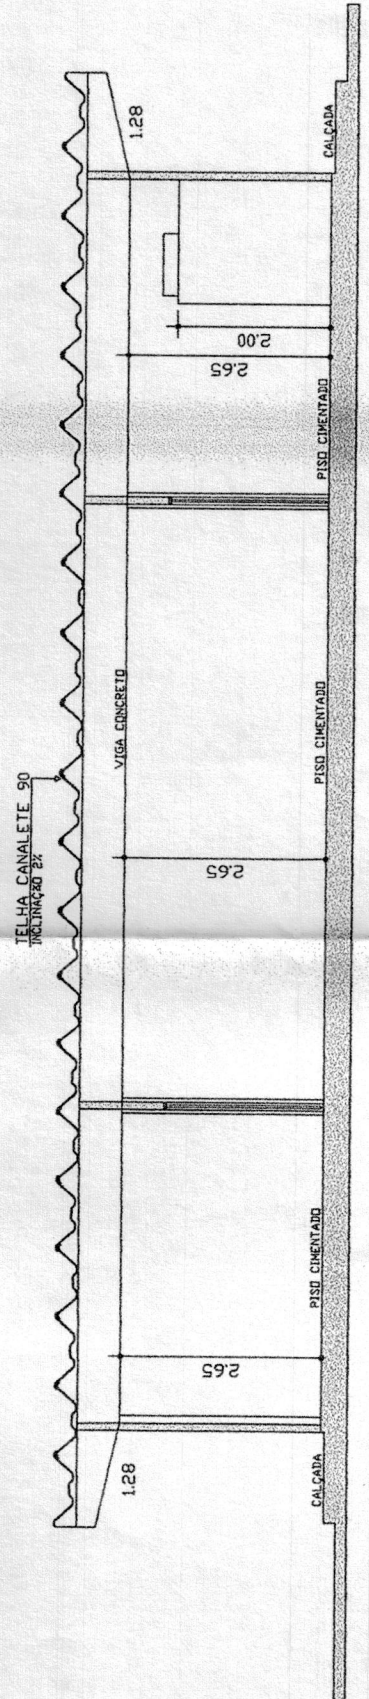


CORTE AA
CASA DE BARCOS
(PORTÃO 36 -
ALTO DA SERRA)
ESC.: 1:100

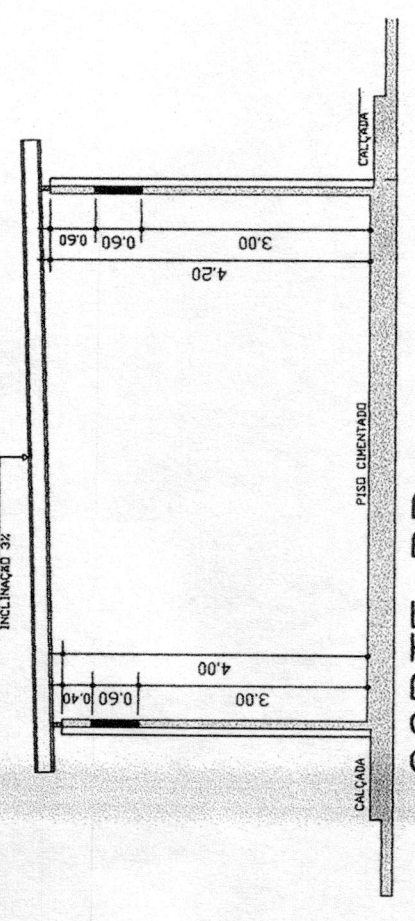


CORTE BB
GUARITA
(PORTÃO 36 -
ALTO DA SERRA)
ESC.: 1:100

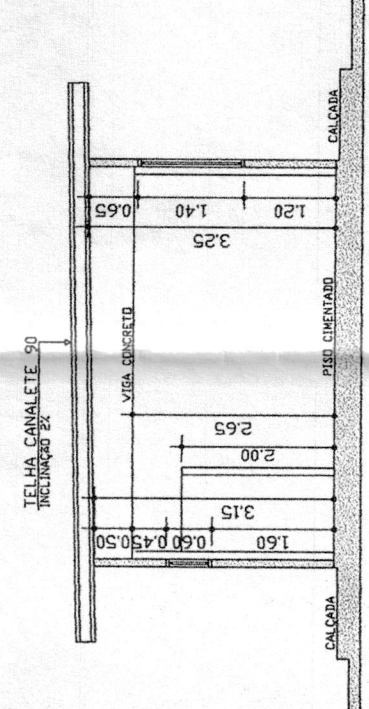


CORTE BB
CASA DE BARCOS
(PORTÃO 36 -
ALTO DA SERRA)
ESC.: 1:100

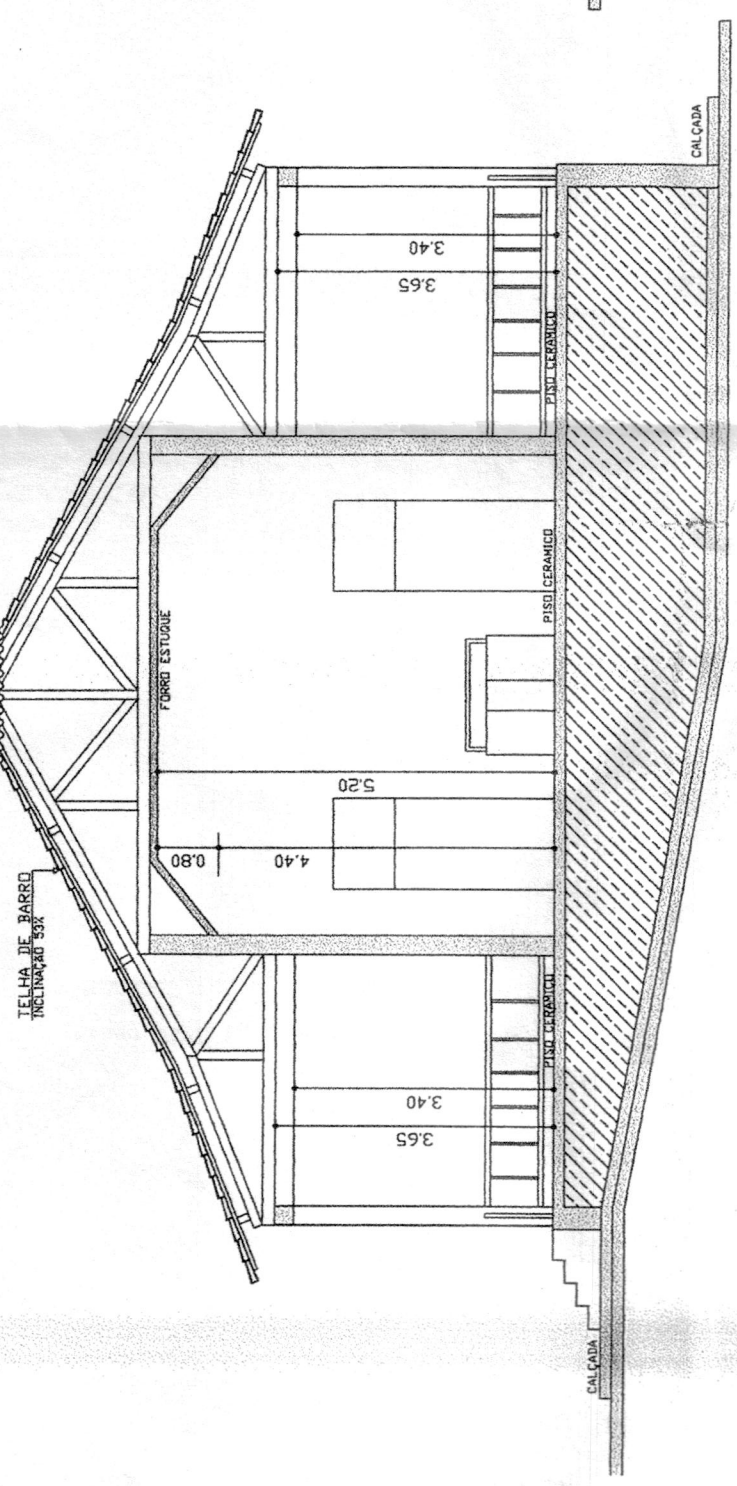


CORTE AA
CASA DE VISITAS
(ALTO DA SERRA)
ESC.: 1:100

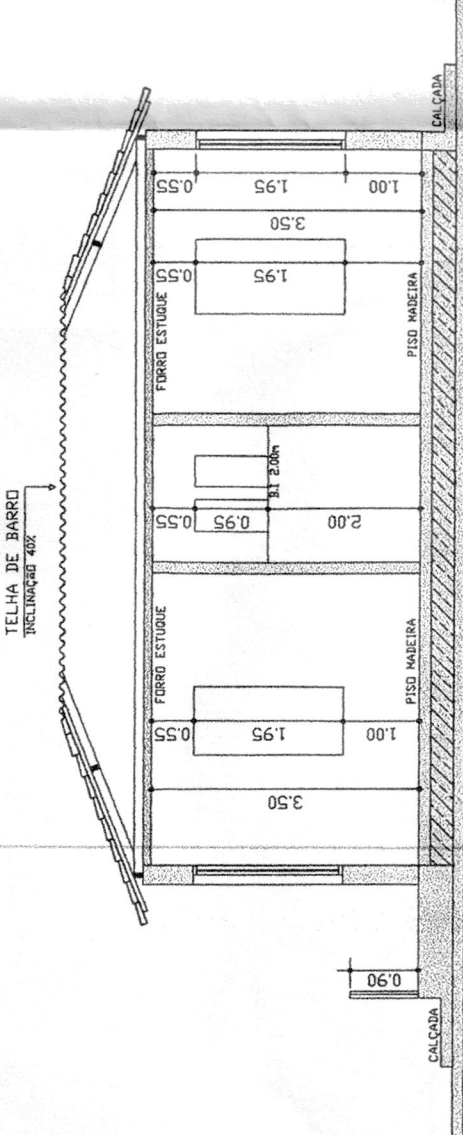


CORTE BB
CASA DE VISITAS
(ALTO DA SERRA)
ESC.: 1:100

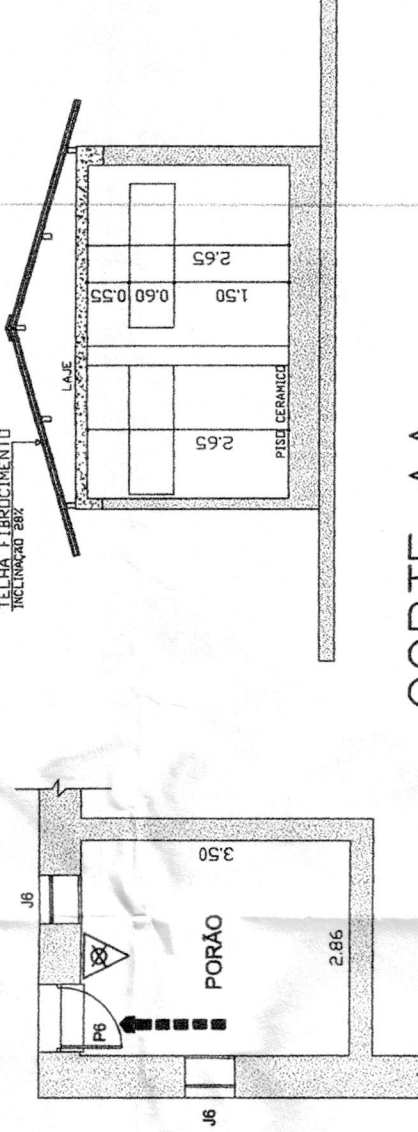


CORTE AA
SANITÁRIOS - CASA DE VISITAS
(ALTO DA SERRA)
ESC.: 1:100

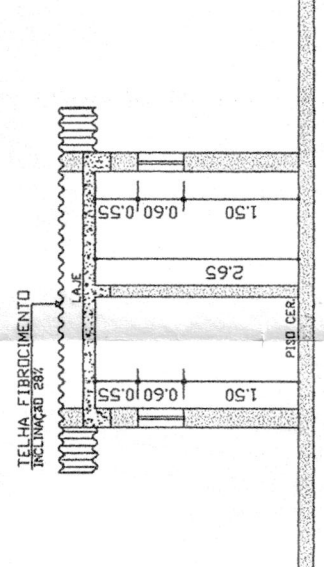


CORTE BB
SANITÁRIOS - CASA DE VISITAS
(ALTO DA SERRA)
ESC.: 1:100

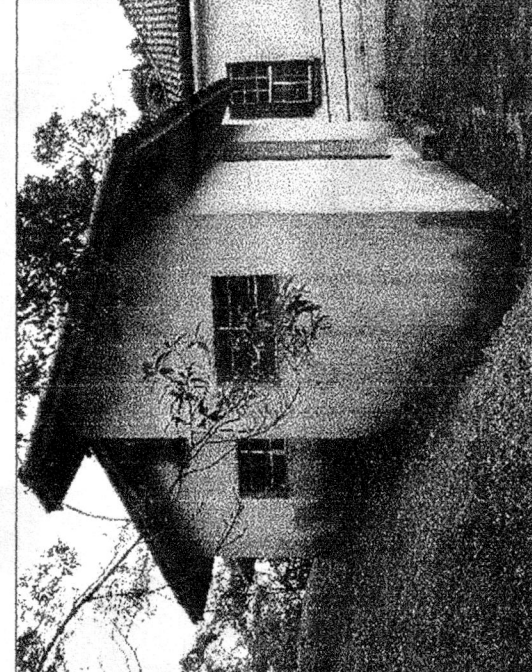


FACHADA PRINCIPAL

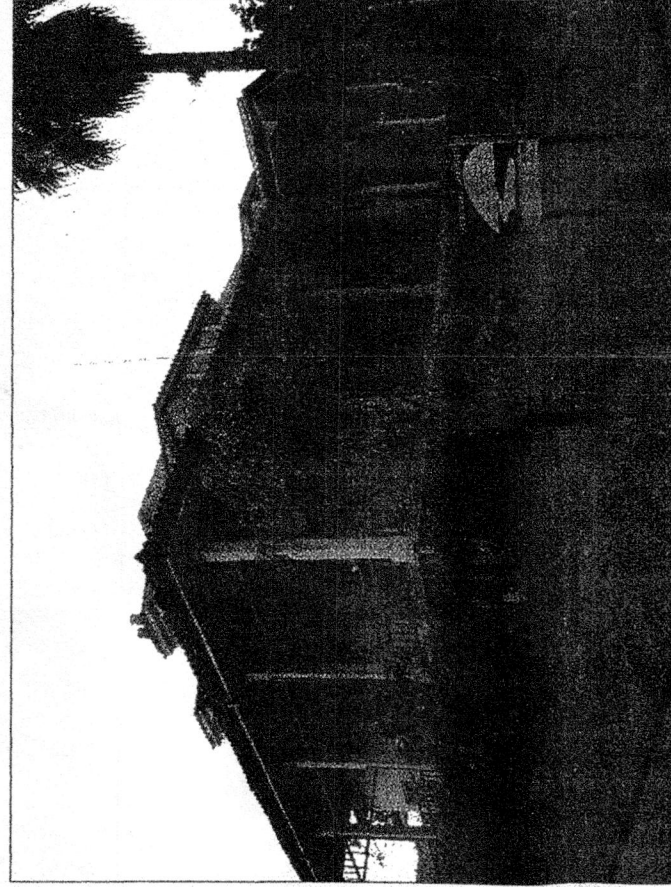

FACHADA PRINCIPAL

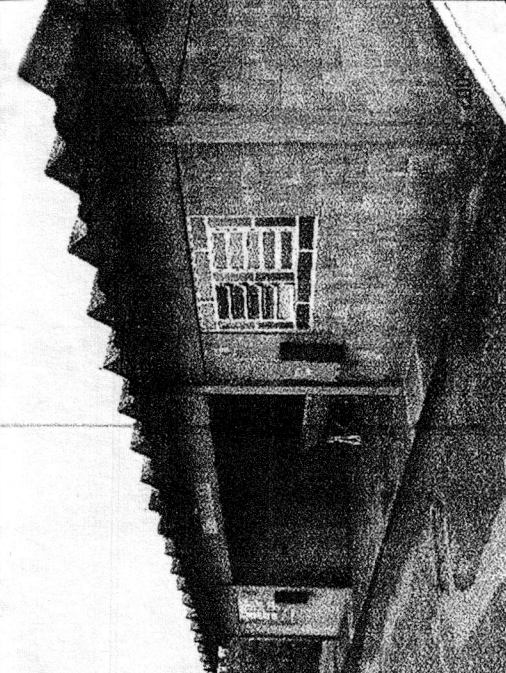

FACHADA PRINCIPAL

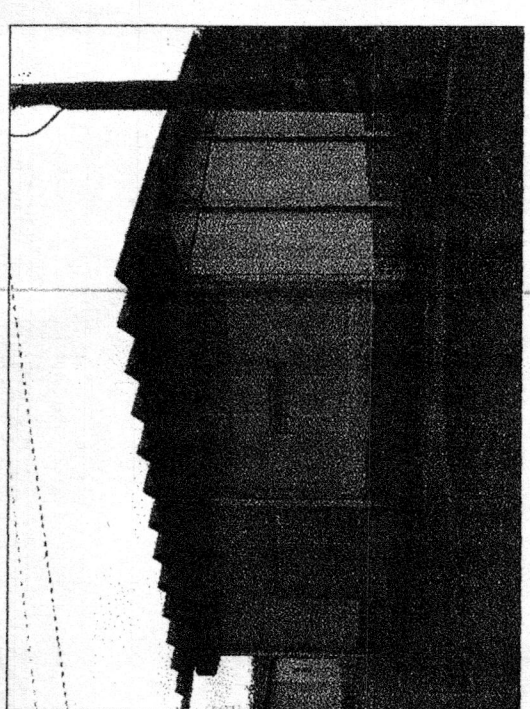

FACHADA PRINCIPAL

QUADRO DE ÁREAS	
CASA DE VISITAS (A. Serra)	460,75m ²
SANIT.-CASA DE VISITAS (A. Serra)	53,86m ²
CASA DE BARCOS-PORTÃO 36 (A. Serra)	141,78m ²
GUARITA - PORTÃO 36 (A. Serra)	20,00m ²

Polícia Militar do Estado de São Paulo
Corpo de Bombeiros
8º Grupamento de Bombeiros
Seção de Atividades Técnicas
02/100400
APROVADO COM EXIGÊNCIA TÉCNICA
Marcos Roberto de Jesus Craveiro
Vitoria Rinaldo de Jesus Craveiro
1º Ten. PM SP
Cap. Fm PM SP
Cap. Fm PM SP

TÍTULO: PROJETO TÉCNICO DO CORPO DE BOMBEIROS	06 / 21
ESPÉCIE: INDICADO EM PLANTA	REVISÃO: 01
CLIENTE: EMB - EMPRESA METROPOLITANA DE ÁGUAS E ENERGIA S.A.	REVISÃO: 00
PROJETO: COMPLEXO DA USINA HIDRELÉTRICA HENRY BORDEN	PROJETO: 00
LOCAL: AV. BERNARDO GESSEL FILHO, 1451 - JD. DAS INDÚSTRIAS - CUBATÃO, SP	ESCALA DO DESENHO: 1:100
DATA DO PROJETO: FEVEREIRO / 2006	AUTOR DO DESENHO: THAYNARA
CONTEÚDO: RESPOSTA TÉCNICA	RESPONSÁVEL TÉCNICA: THAYNARA
SOLUÇÃO: SOUZA E ASSOCIADOS	PROJETO: SOUZA E ASSOCIADOS