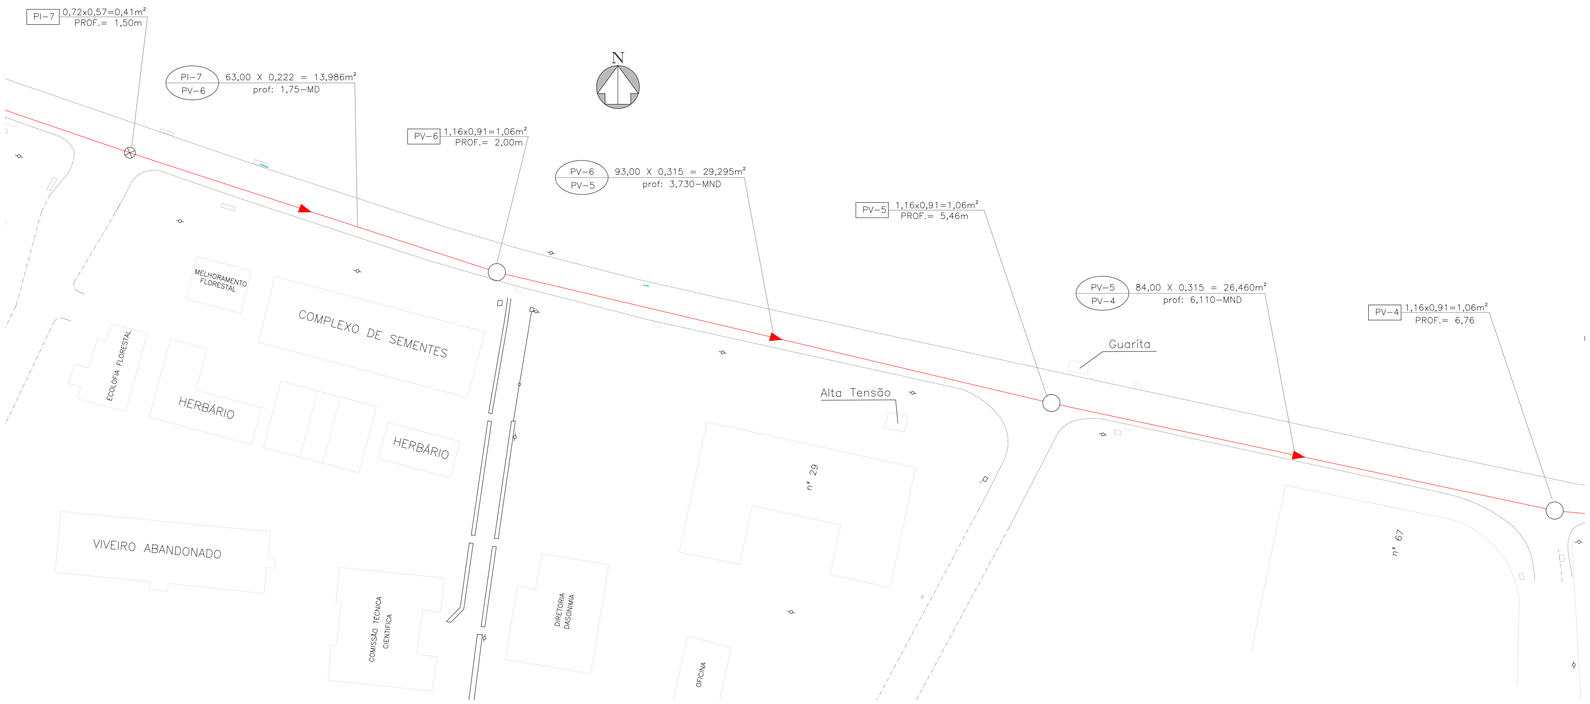

TRECHO	EMBASAMENTO	ESCORAMENTO	Nº LIG.	TIPO DE LIGAÇÃO
PV-04 – PV-05	MND	MND	–	–
PV-05 –PV-06	MND	MND	–	–
PV-06 – PI-07	L	D	–	–
			–	–
			–	–