


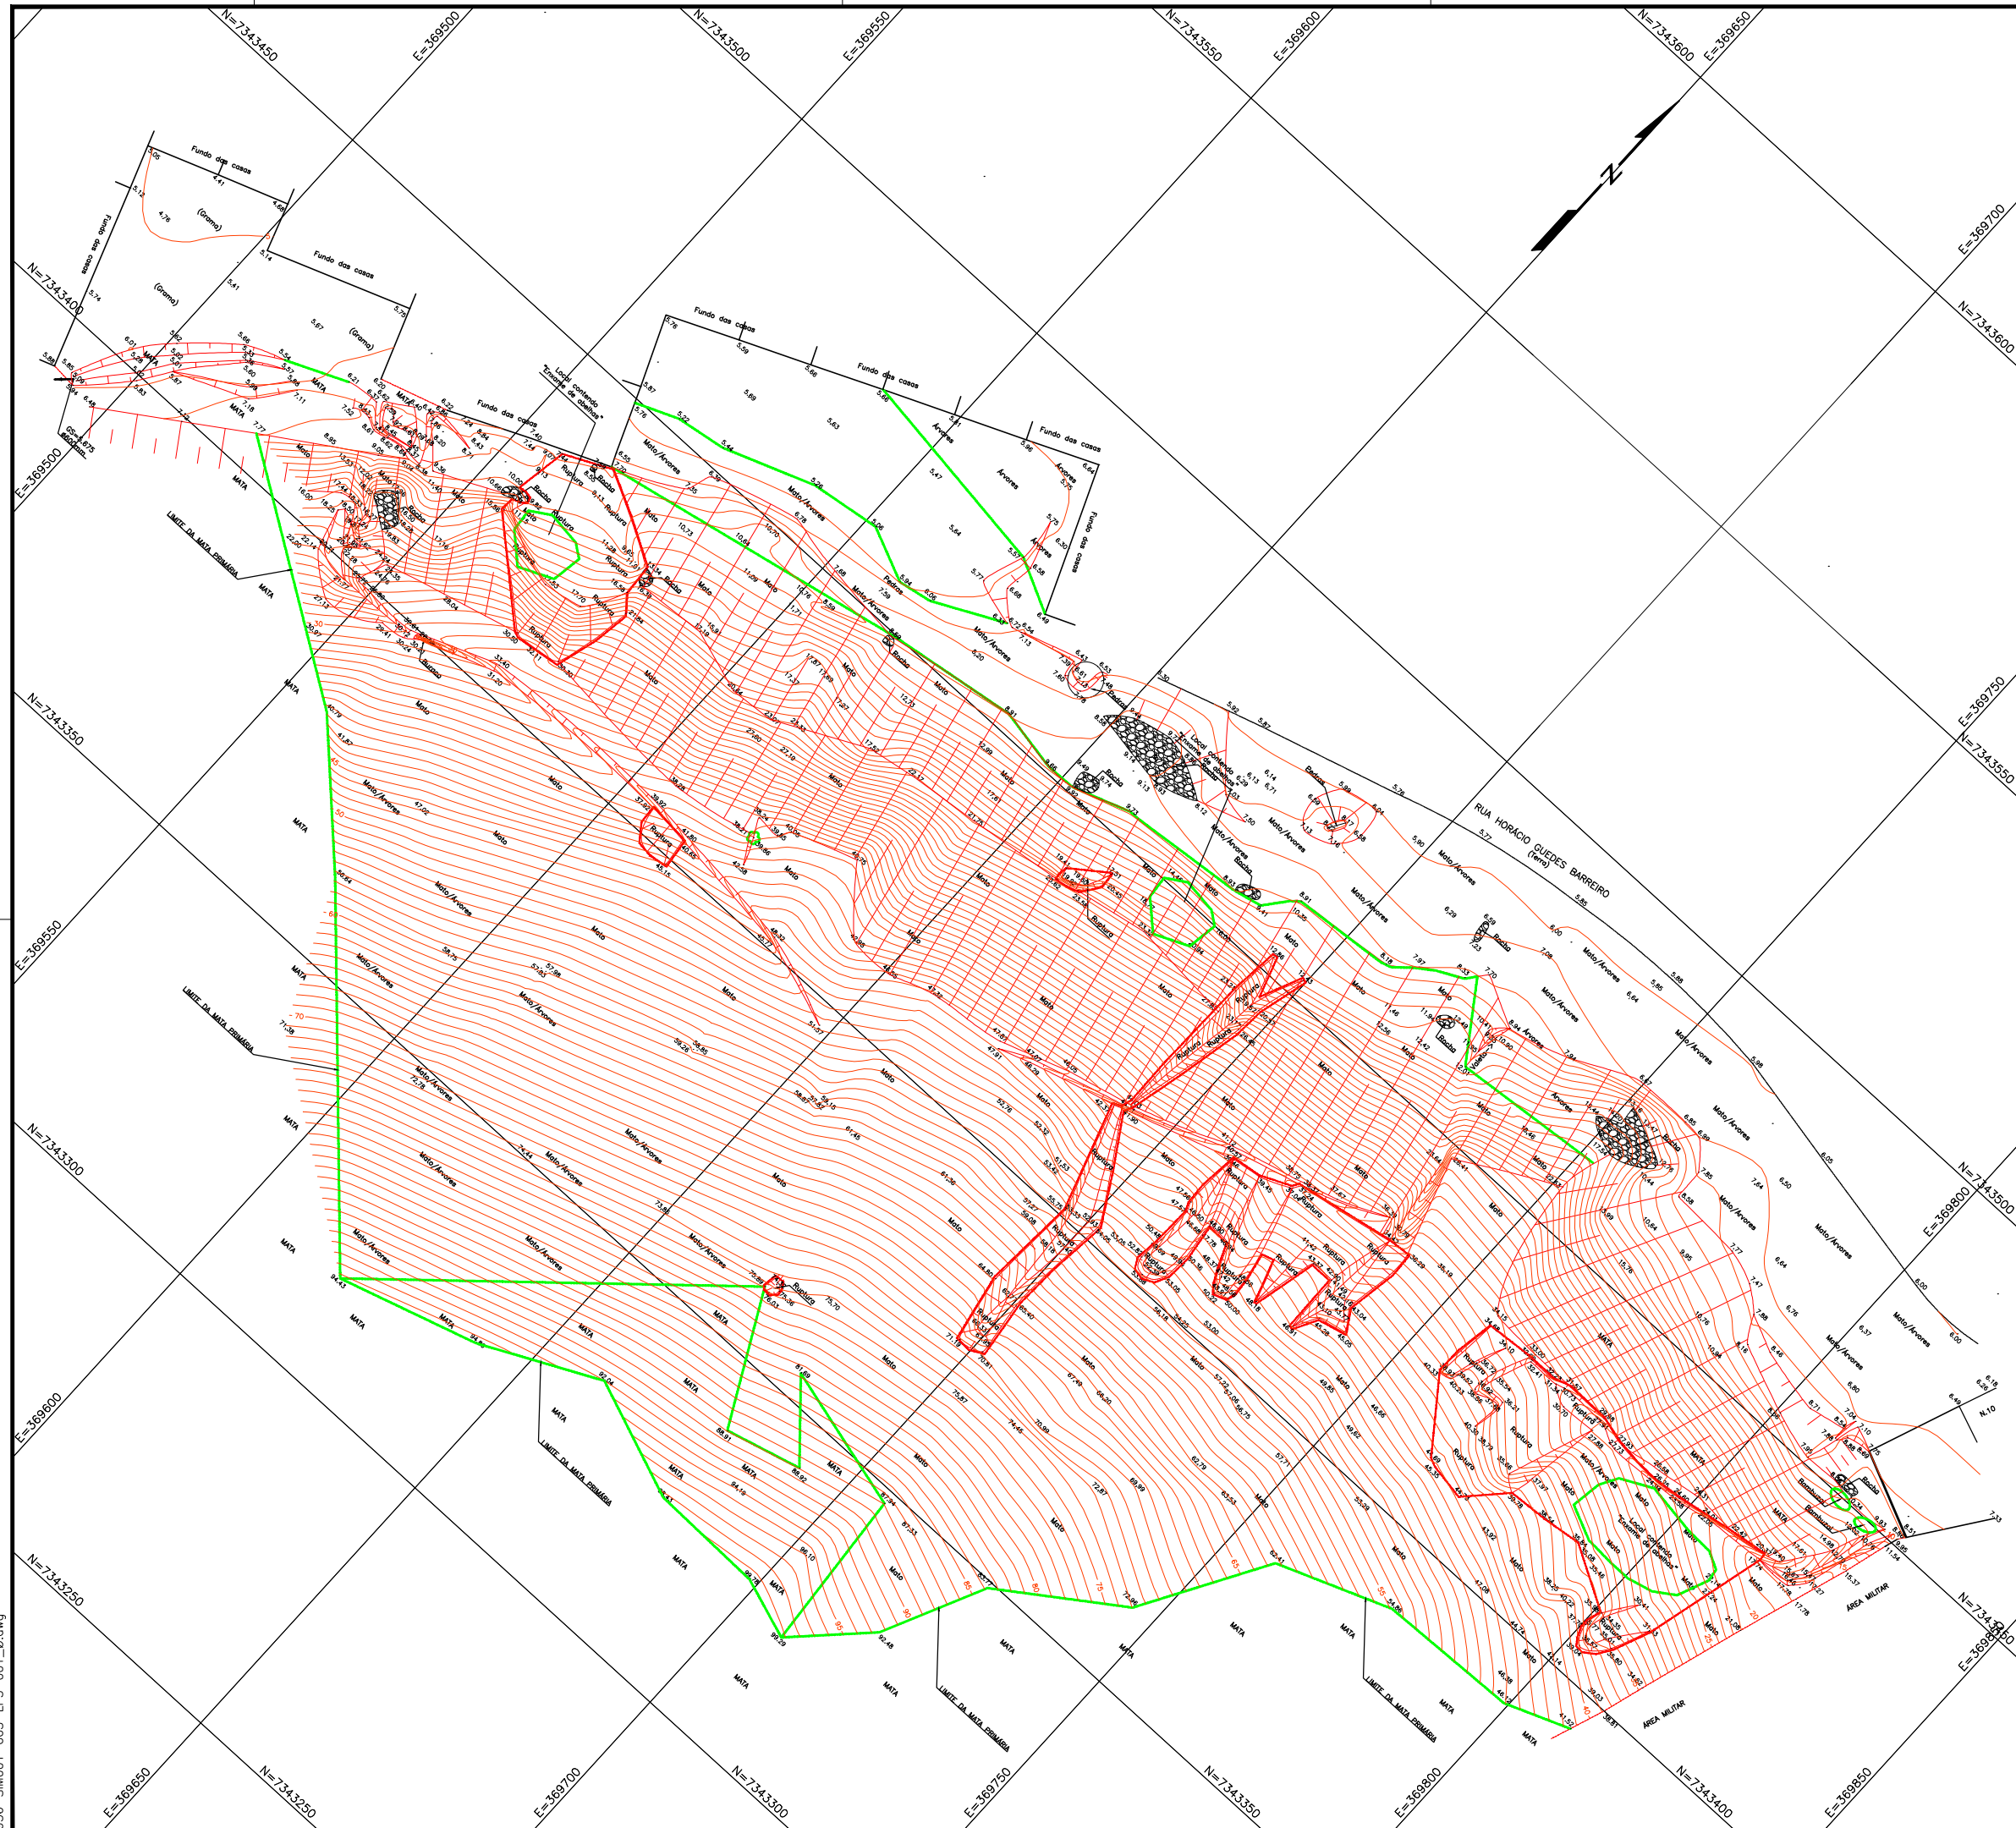

NOTAS:
1- MEDIDAS EM METRO, EXCETO ONDE INDICADO.

LEGENDA			
BOTA LIGO E LEXO	POÇO DE VISITA	ESCALADA	HACHURA
GUIA	MURO	ALINDEFINIDO	EIXO
POSTE/LUMINÁRIA	CONSTR.ALVENARIA	CONSTR.MADEIRA	MARCO/PIQUETE
CXS.INSPEÇÃO	PLACA/SINALIZAÇÃO	HIDRANTE/REGISTRO	TEL.PÚBLICO
CURVAS DE NÍVEL	PTO.DE DIVERSA	ÁRVORE	TUBO
EST.LEVANTAMENTO	RN-REF.DE NÍVEL	CERCA DE ARAME	MURO DE ARRIMO
ESTR. E CAMINHO	BARRANCO	CERCA/MADEIRA	LM.DE VEGETAÇÃO
BREJO	RIO-RIBEIRÃO	PTO.SONDAGEM	TORRE DE A.TENSÃO
MC.QUILOMÉTRICO	PEDRA/ROCHA	ESTR.DE FERRO	VERT.TRIANGULAÇÃO

0	EMISSION INICIAL	OUT/2020
Nº	DESCRIÇÃO	DATA
REVISÃO		



SECRETARIA DE INFRAESTRUTURA E
MEIO AMBIENTE

LOCAL : MORRO DO PINTO – BAIRRO JARDIM GUAÍUBA – GUARUJÁ – SP

OBJETO : EXECUÇÃO DE SERVIÇOS DE ELABORAÇÃO DO PROJETO BASICO
E EXECUTIVO DE ENGENHARIA PARA CONTENÇÃO DE ENCOSTA
E ESTABILIZAÇÃO DO MORRO DO PINTO.

ASSUNTO : LEVANTAMENTO PLANIALTIMÉTRICO CADASTRAL

AUTOR : CONSULTERRA ENGENHARIA E CONSULTORIA

ESCALA DES. : 1:500	ENG.JULIANA GODOI CREA 5061989252 ART. 28027230181512951	FOLHA: 001
ESCALA PERFIL :		DATA : OUT/2020
DESENHISTA: ANDRÉ	IDENTIFICAÇÃO/ARQUIVO: 956-SIM001-005-LP3-001	REVISÃO: 0
APROVAÇÃO:		