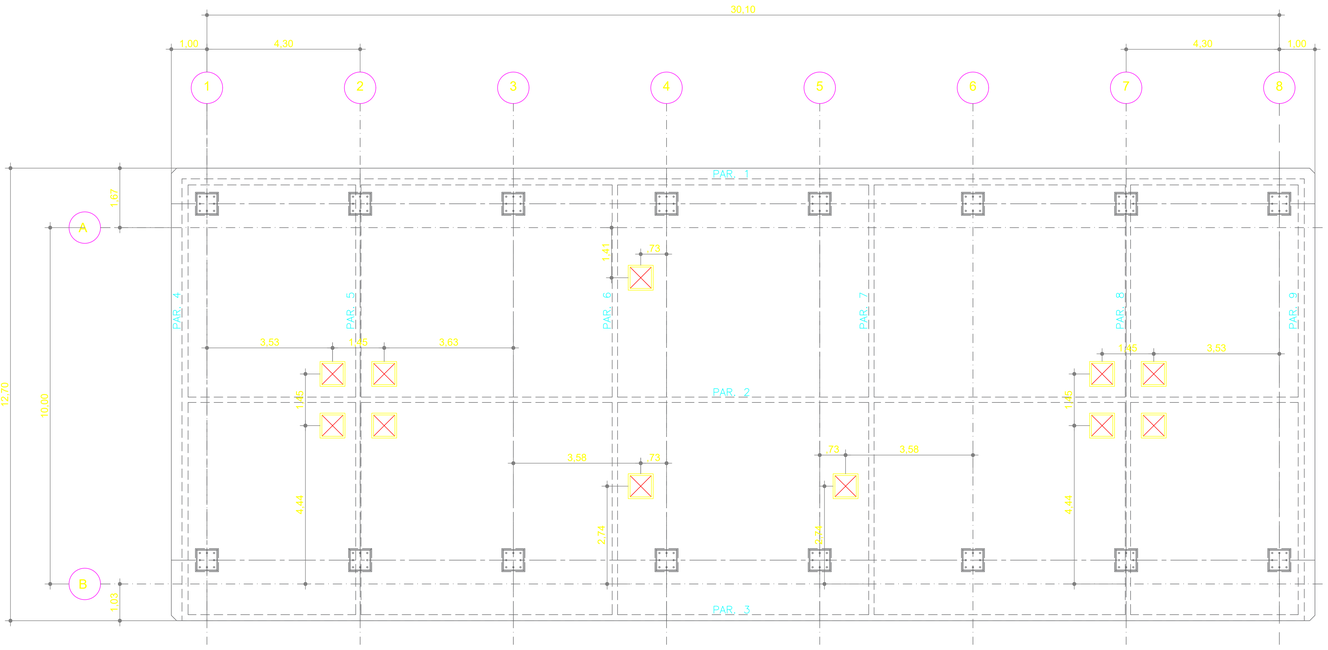

LOCALIZAÇÃO CAIXAS DE INSPEÇÃO

NOTAS:

1 - MEDIDAS EM METROS.

2 - AS DIMENSÕES DEVERÃO SER VERIFICADAS DE ACORDO COM A SITUAÇÃO EXISTENTE E/OU PARA ATENDER AS NECESSIDADES ATUAIS DA ESTAÇÃO.

3 - TODAS AS SUPERFÍCIES METÁLICAS DEVERÃO RECEBER PROTEÇÃO ANTICORROSIVA.

4 - AS PEÇAS DEVERÃO SER SOLDADAS ANTES DA GALVANIZAÇÃO.

5 - QUALQUER ALTERAÇÃO DE LAYOUT DEVERÁ TER APROVAÇÃO JUNTO A FISCALIZAÇÃO.

REV. - DATA:	ASSUNTO:

CONTRATADA:

EID ENGENHARIA LTDA EIRELI-EPP

RUA PROF. PEONTINO GUIMARÃES, 128 - SALA 1 - VL. MARIANA
TEL: (11) 5575-6375 / 5574-7373

ENG° RESP: LUIZ FERNANDO GARCIA EID - CREA N° 0.682.562.583

DERSA - TRAVESSIA SANTOS / VICENTE DE CARVALHO

SUB TRECHO: LADO SANTOS

PROJETO ARQUITETURA

ARQUITETURA - ARRANJO GERAL - CAIXAS DE INSPEÇÃO DO FLUTUANTE

OBJETO: ADEQUAÇÃO/ REFORMA - ESTAÇÃO PRAÇA DA REPÚBLICA

ARQUITETURA

DES. DI MORÁ: xxxxxxxxxxxx

ESCALA: 1:100

DATA: 0/1/2022

A - 004

ARQUIVO: 004 DE_Pç_Republica – Local caixas de inspeção do flutuante.dwg