



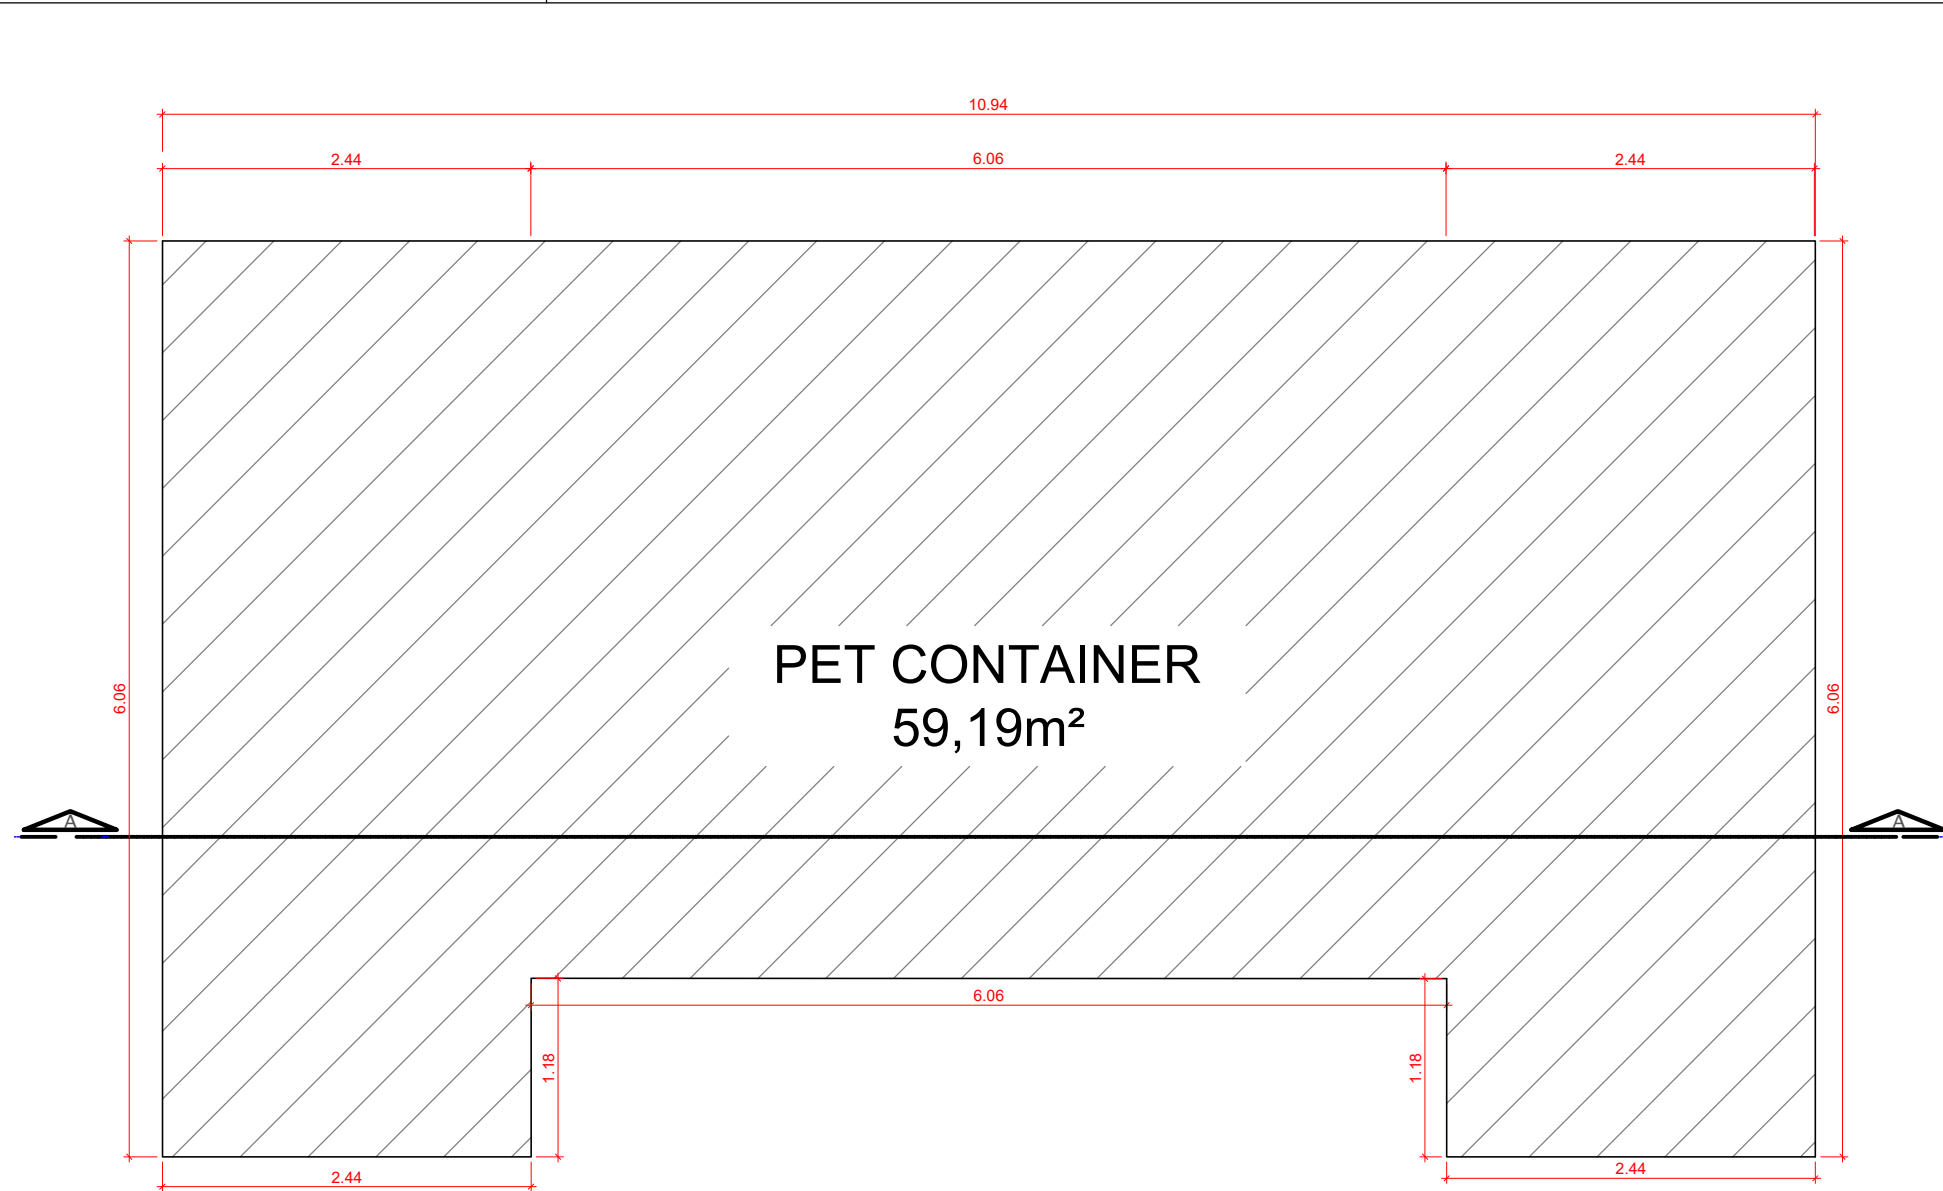


## 1) IMPLANTAÇÃO

ESC: 1:50

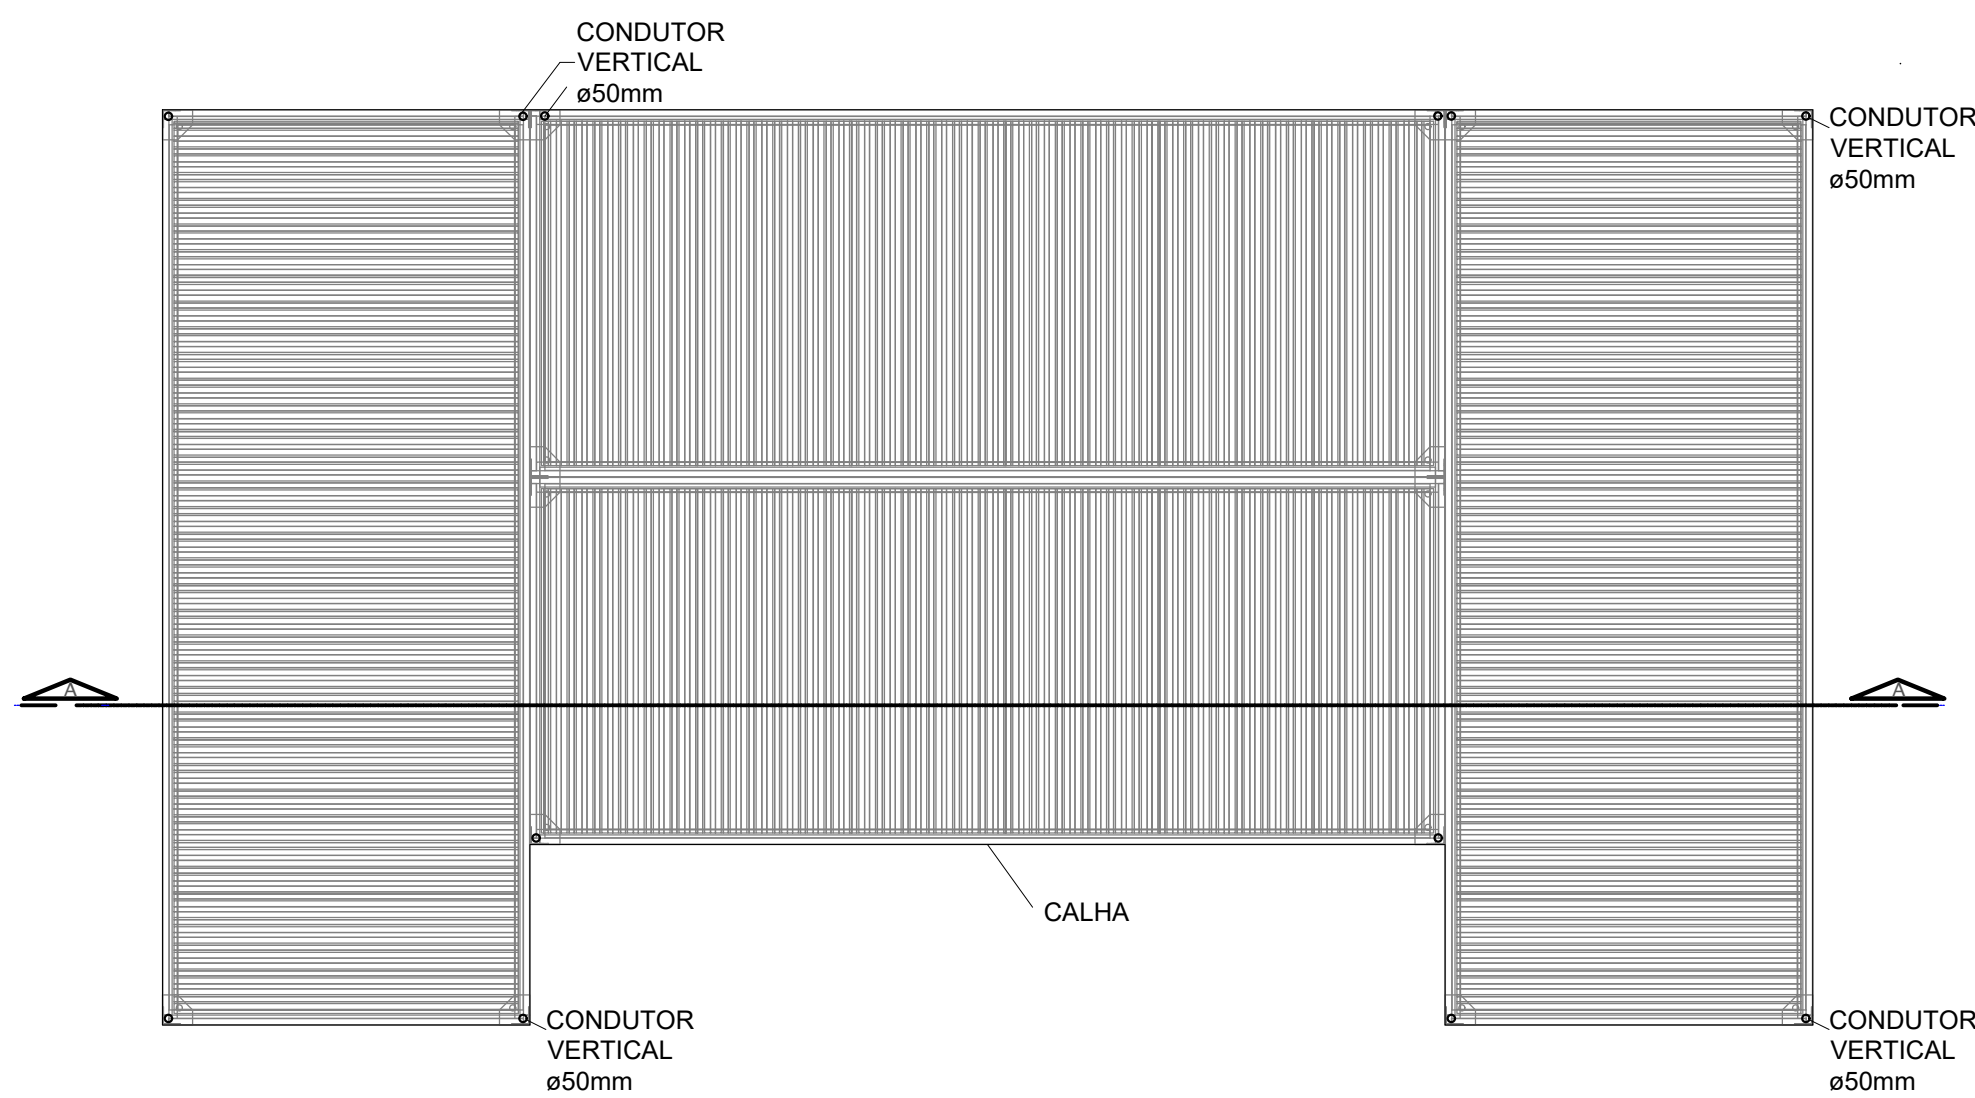


## 2) COBERTURA

ESC: 1:50

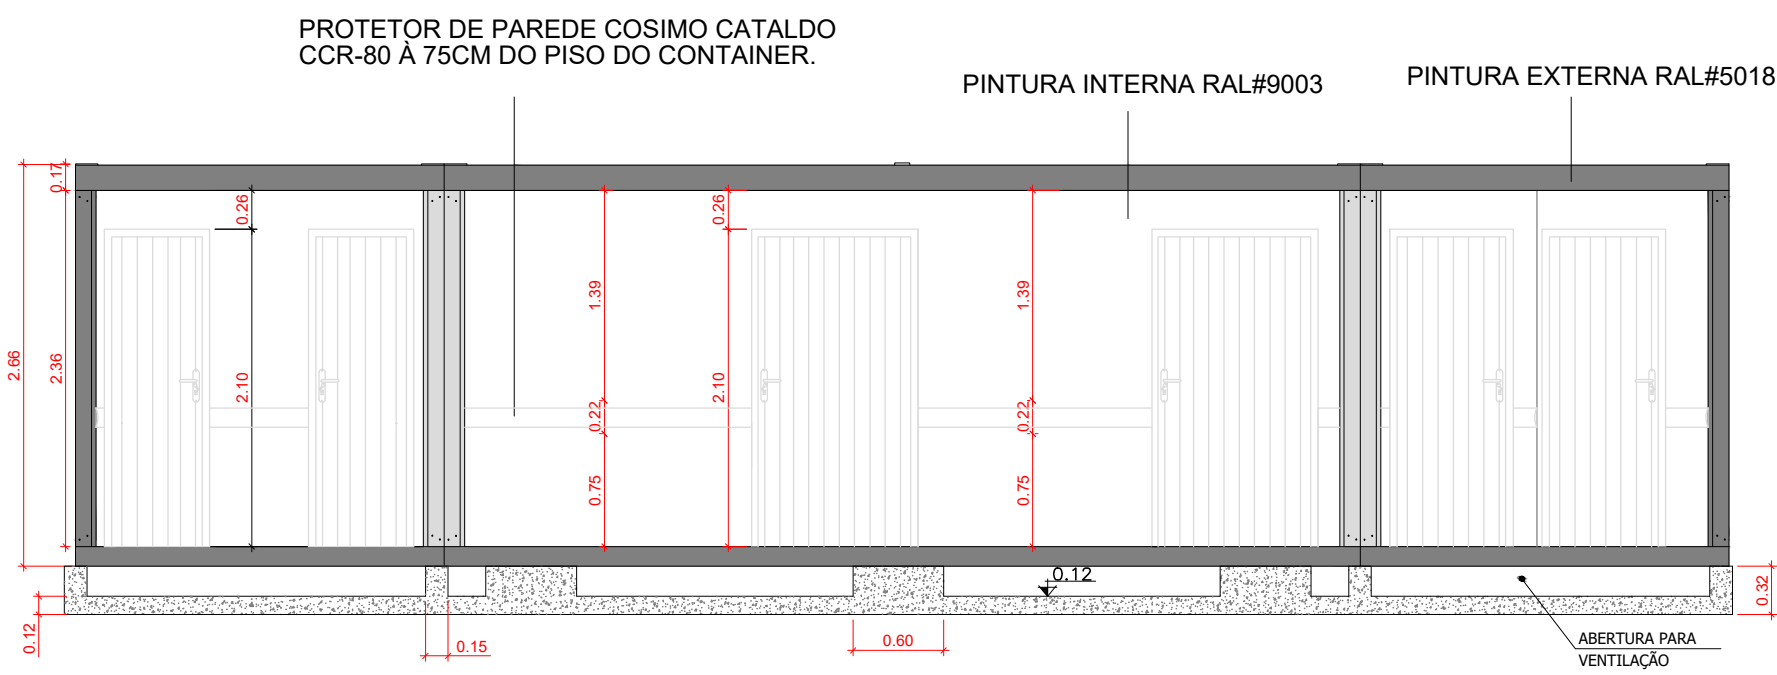


## 6) CORTE A - A

ESC: 1:50

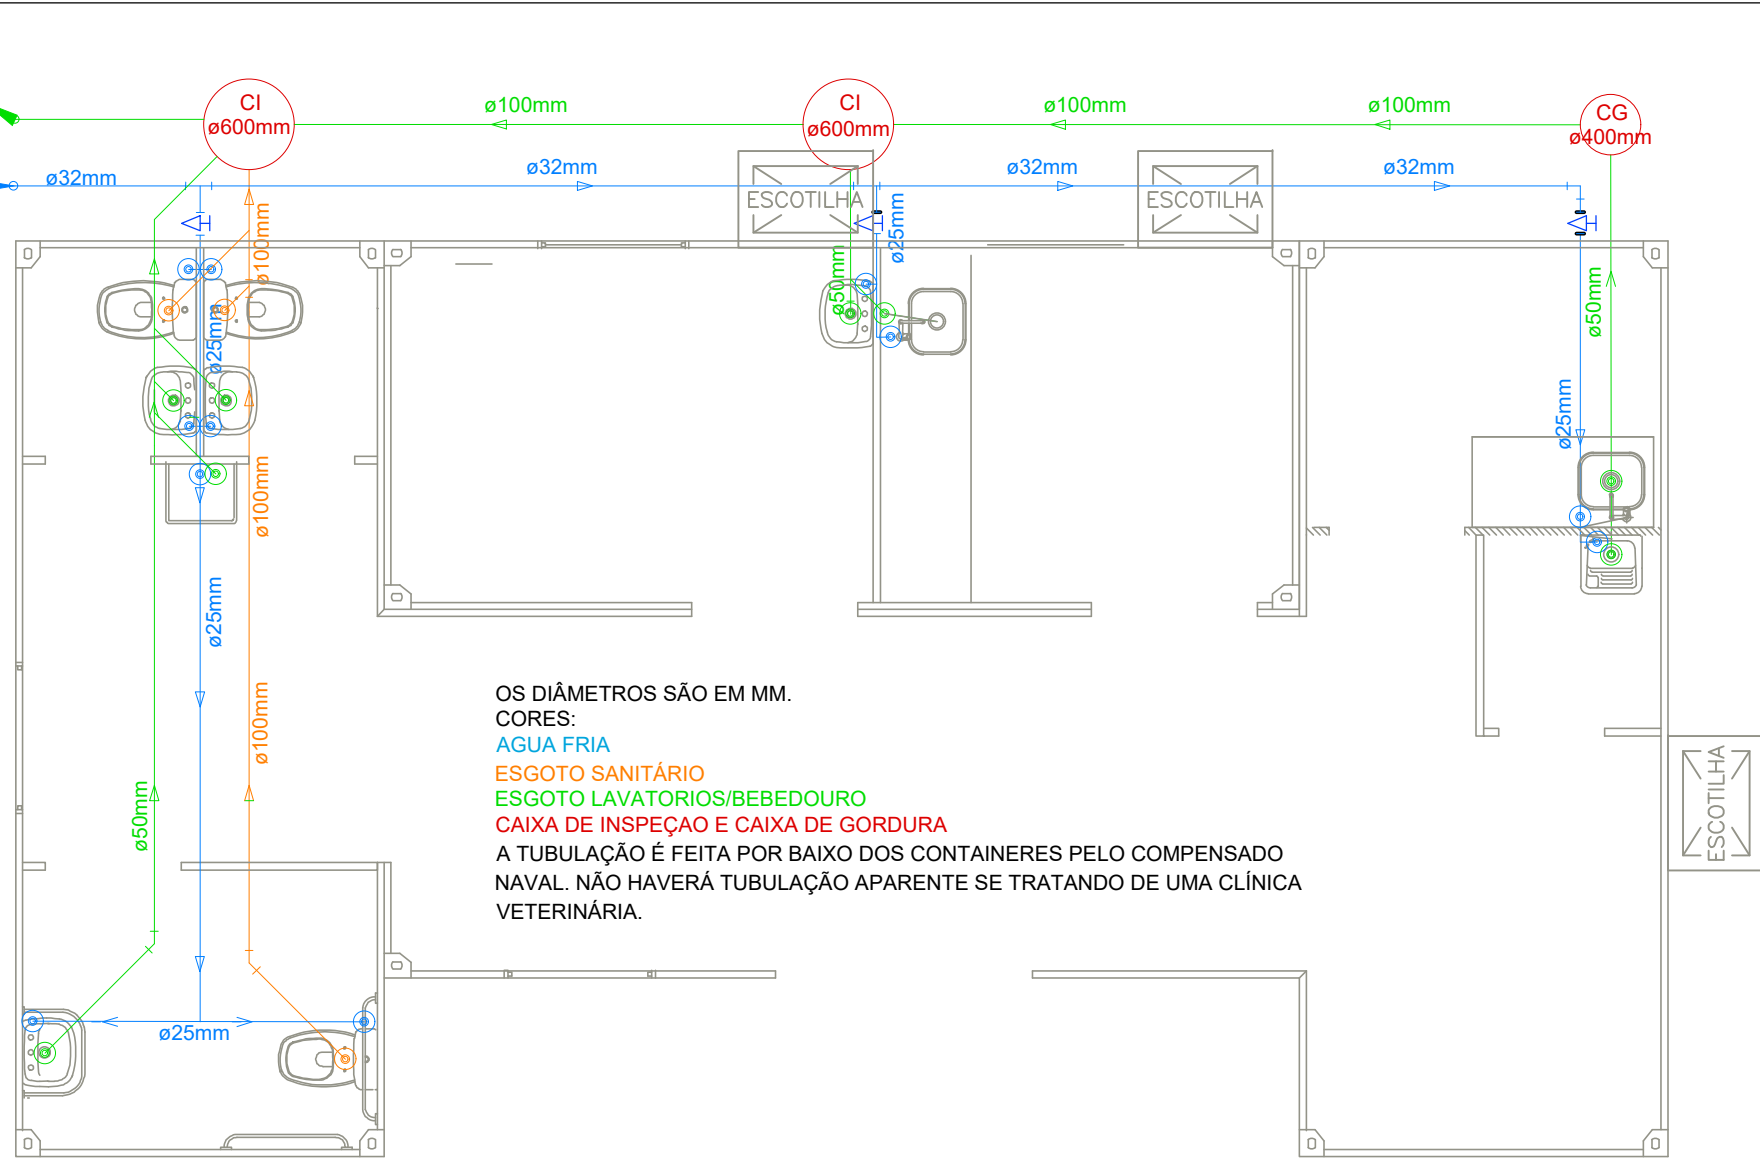


## 4) HIDROSSANITÁRIO

ESC: 1:50

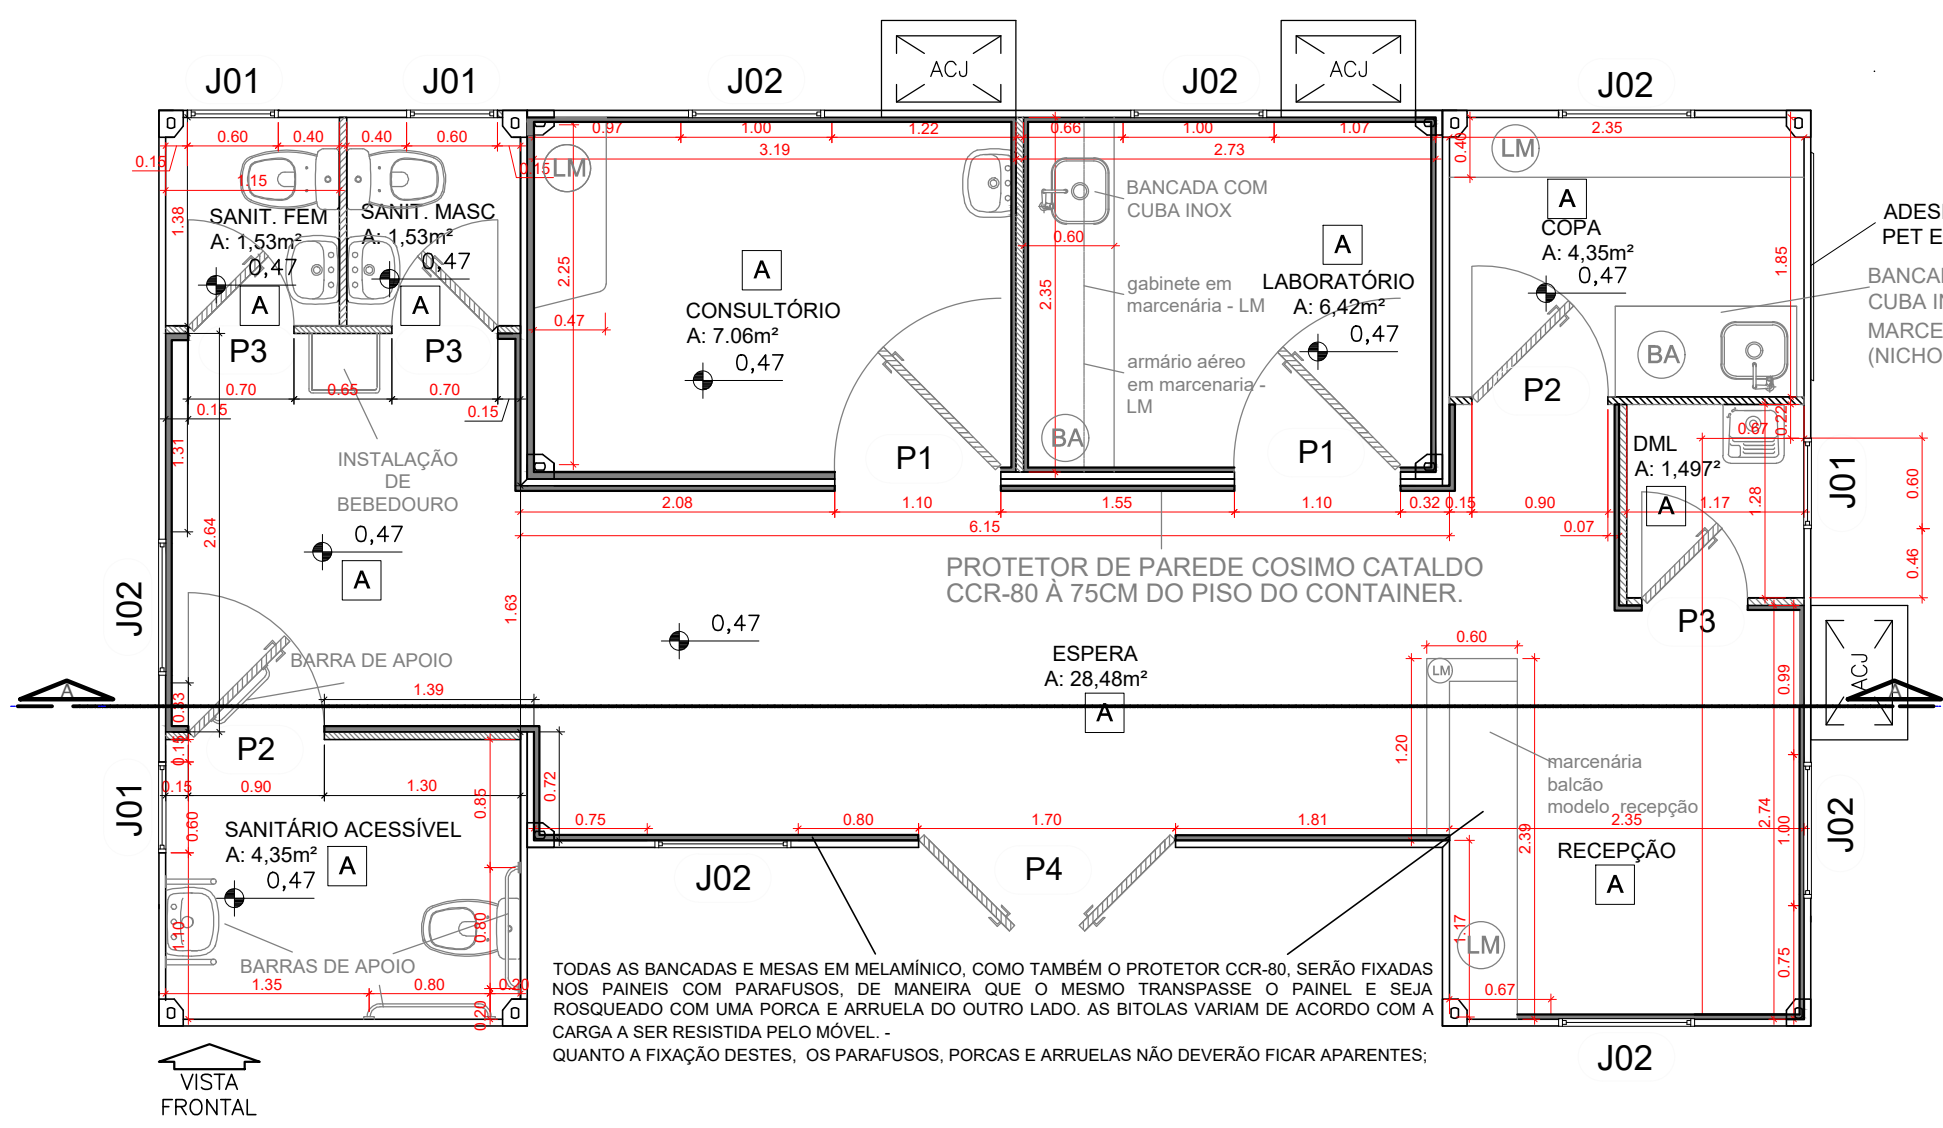


## 3) PROJETO BÁSICO

ESC: 1:50

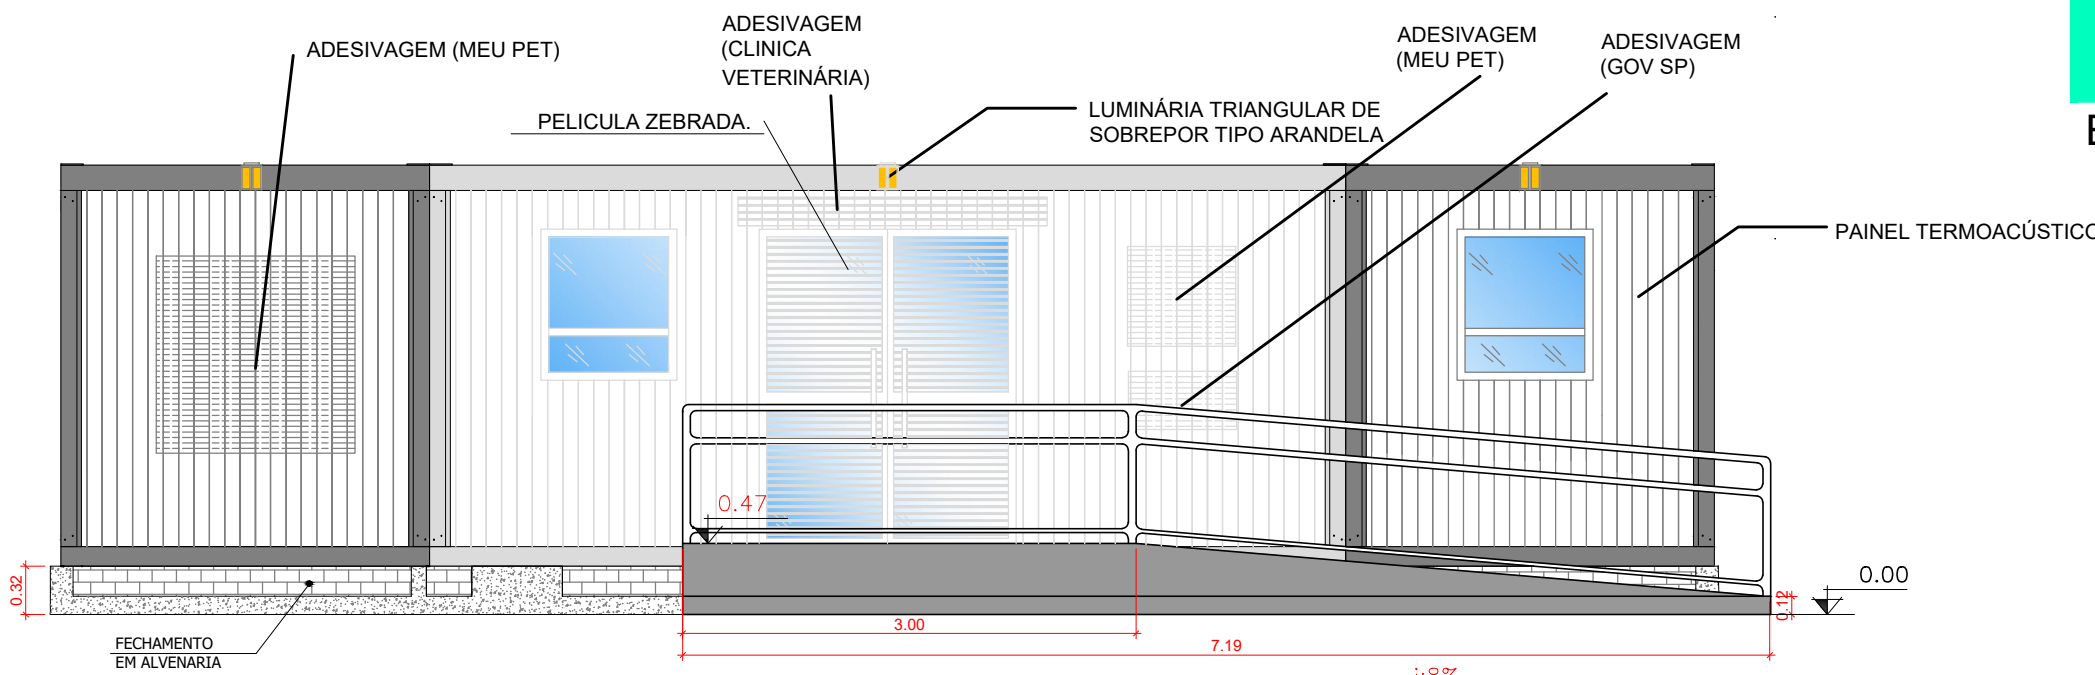


## 7) VISTA FRONTAL

ESC: 1:50

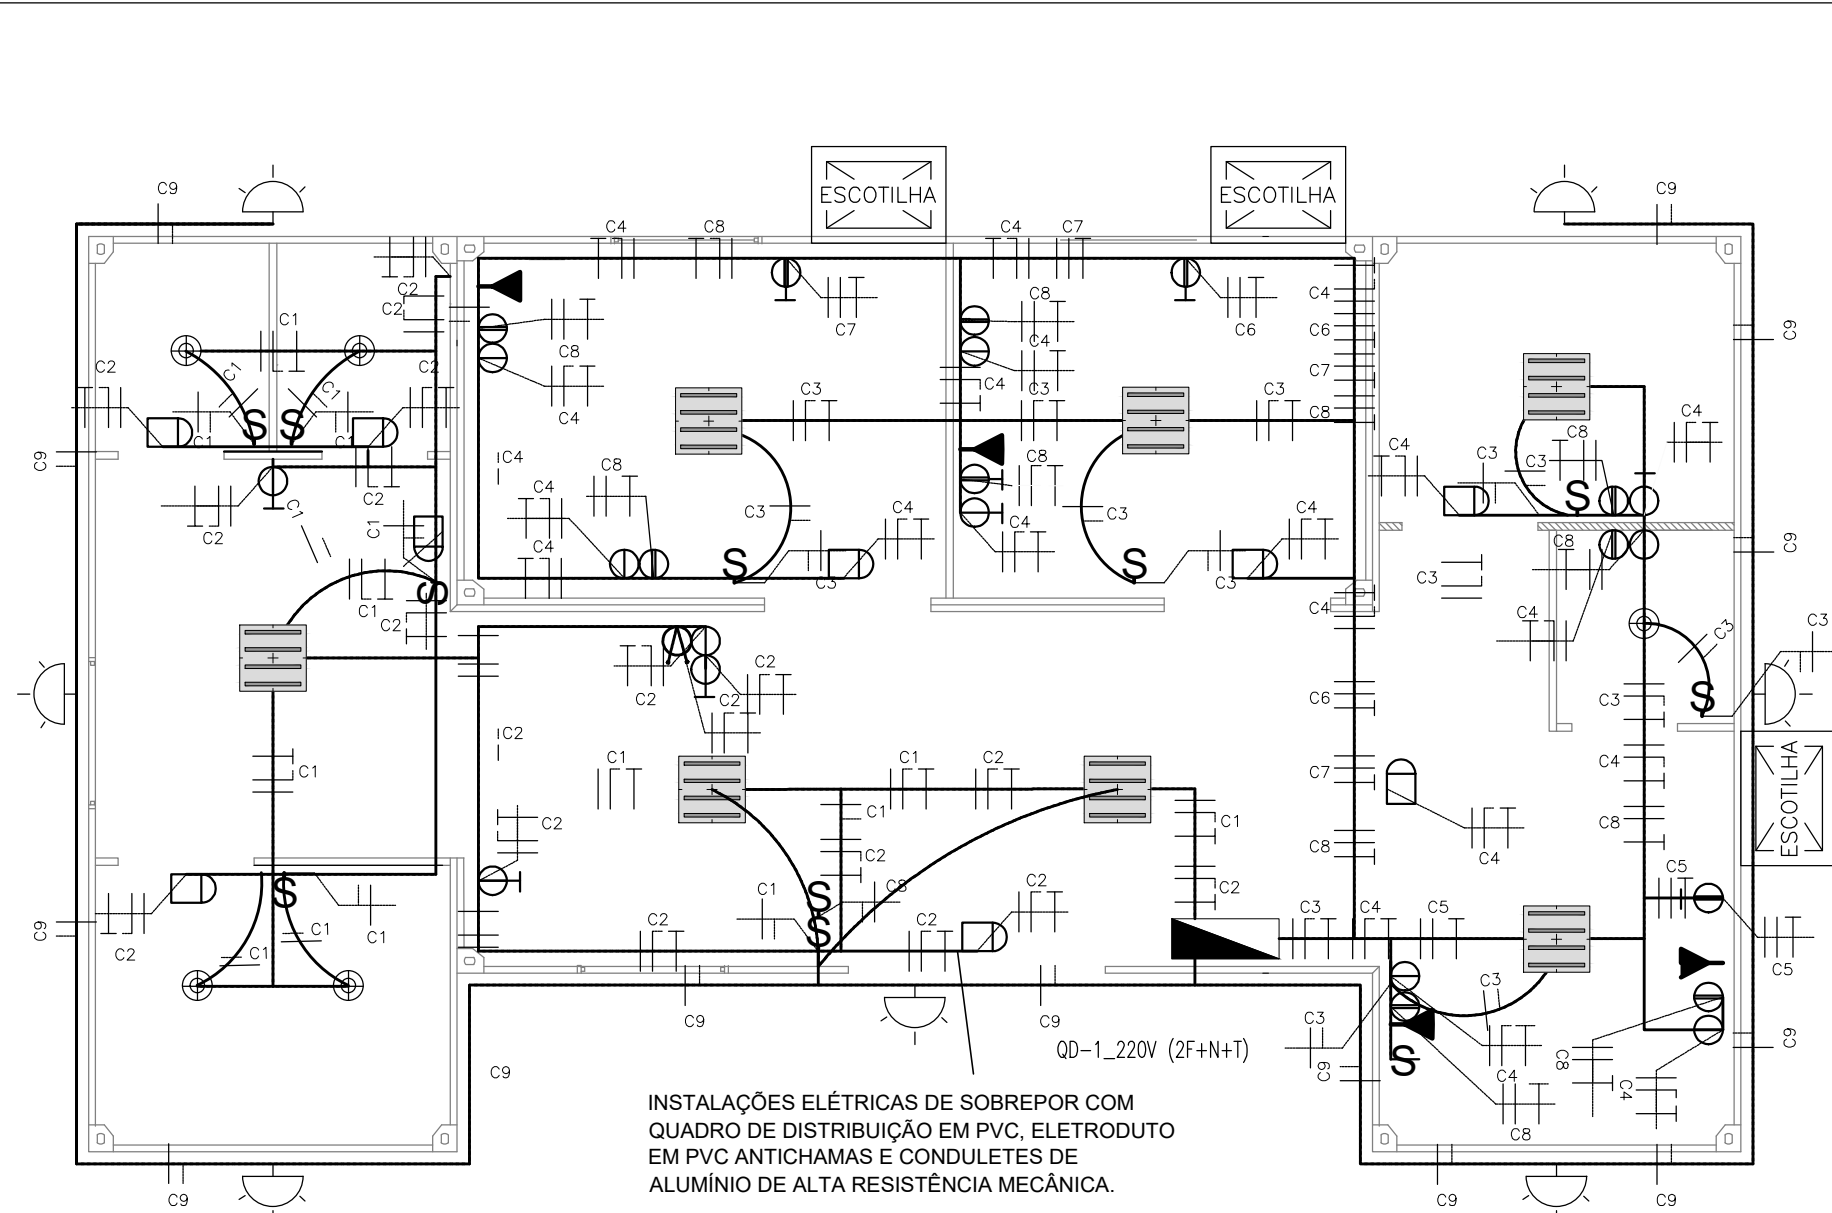

## 5) INSTALAÇÕES ELÉTRICAS

ESC: 1:50

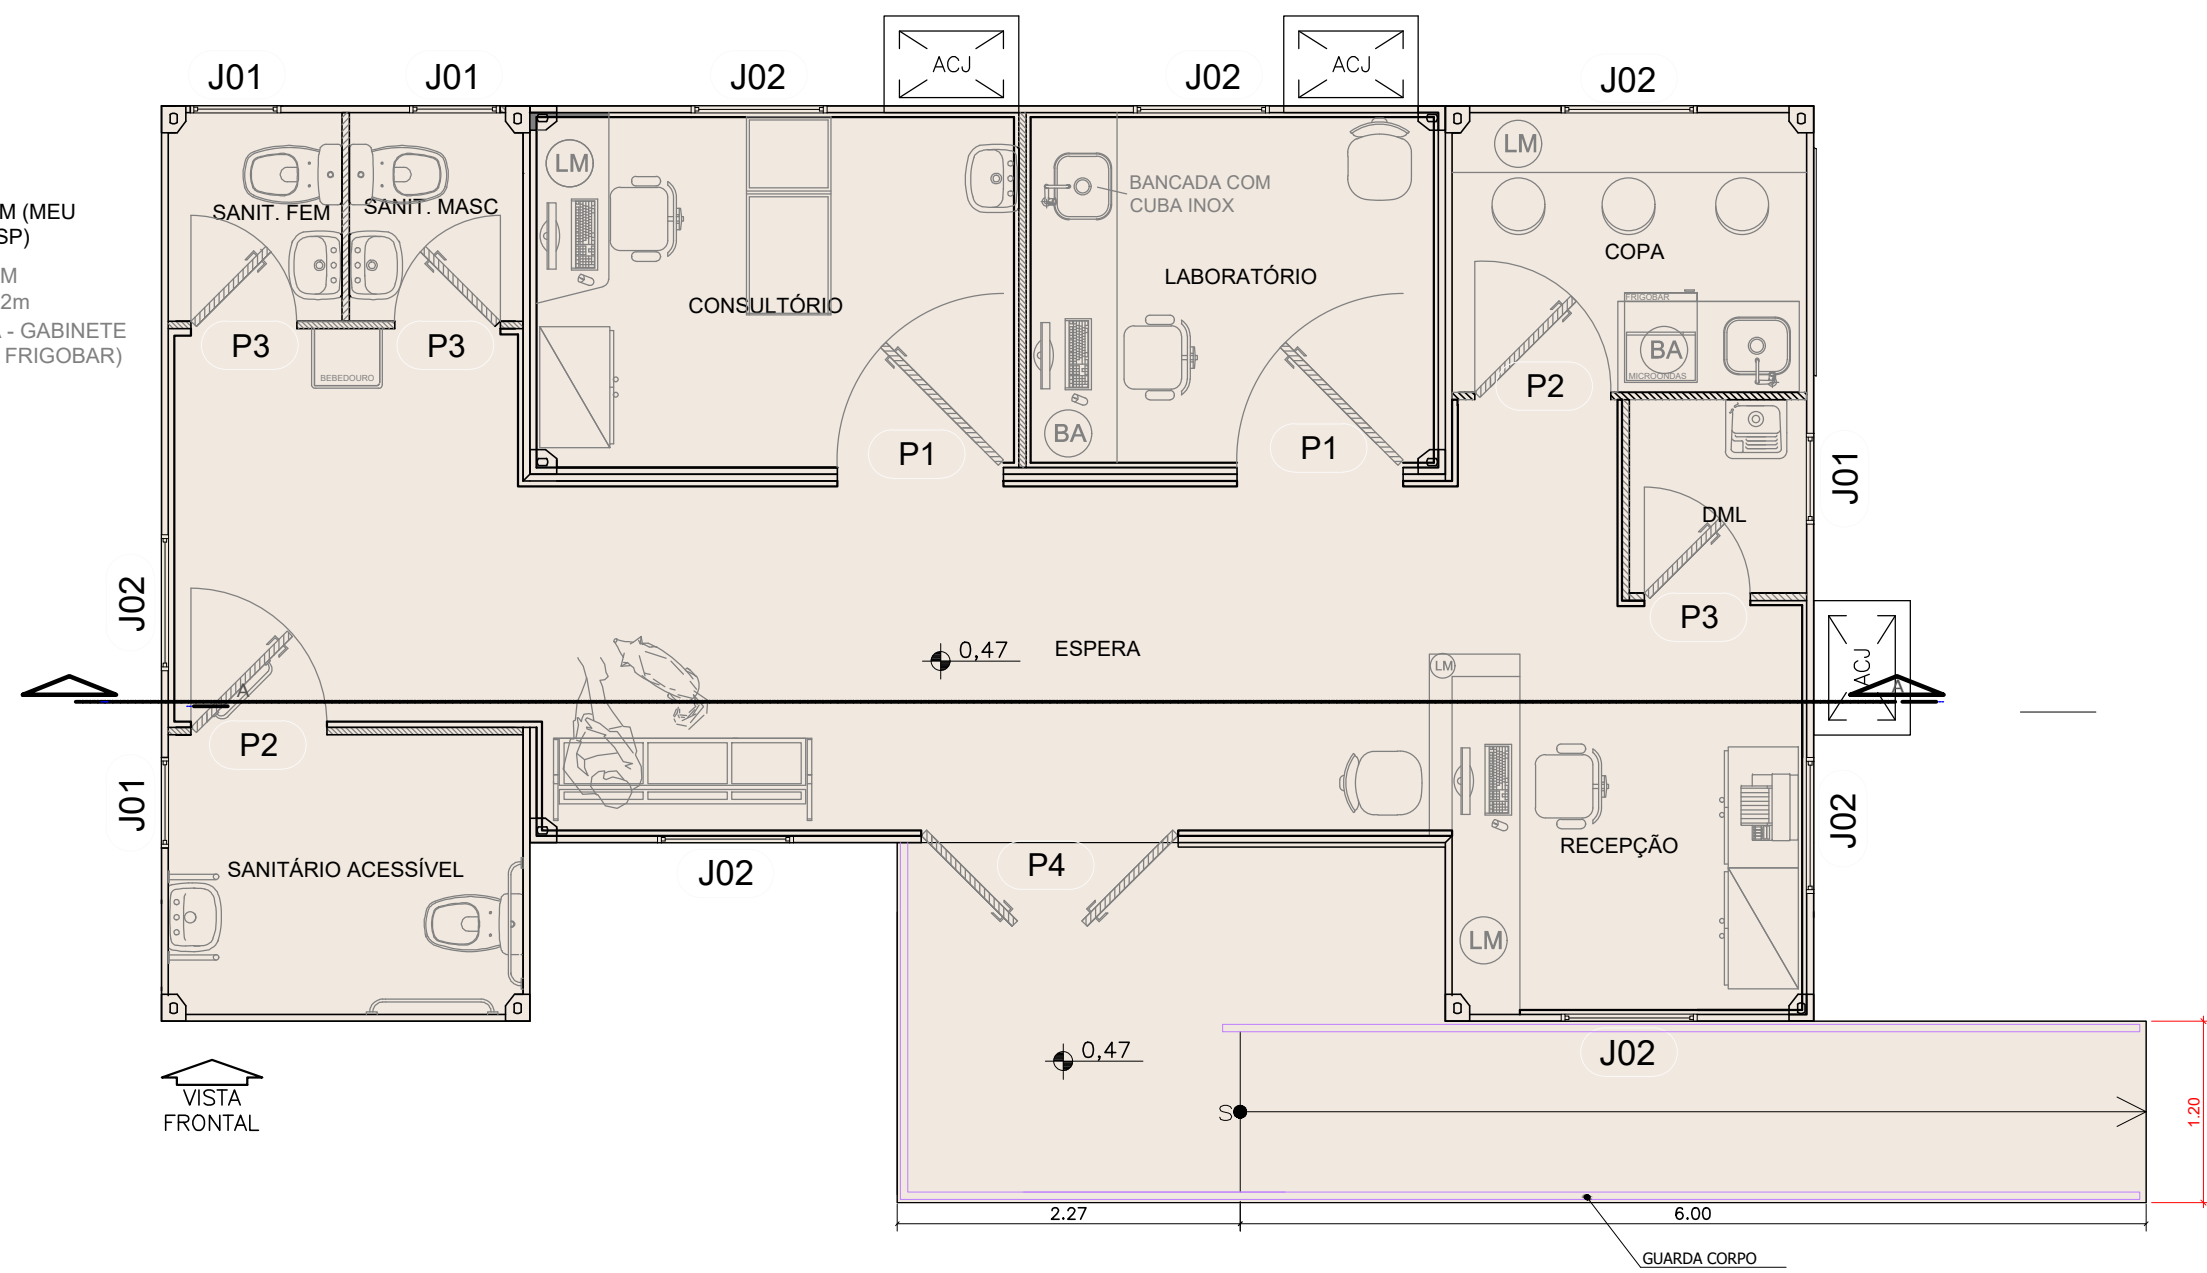

## 8) PLANTA PROPOSTA

ESC: 1:50

| TABELA GERAL DE DETALHAMENTO DOS MATERIAIS E ACABAMENTOS                                                                                                 |  |   | LEGENDA LUMINOTÉCNICA                                                                    |  |
|---|--|---|------------------------------------------------------------------------------------------|--|
| PISO EM COMPENSADO NAVAL DE ESPESSURA DE 18MM REVESTIDO                                                                                                  |  | BARRAS DE APOIO NO SANITÁRIO ACESSÍVEL ENTRE 30 A 45 MM – PCD, EM TUBO DE AÇO INOXIDÁVEL AISI 305 DE ACORDO COM A NORMA 9050/2020. | ☐ LUMINÁRIA QUADRADA BRANCA DE EMBUTIR, TIPO CALHA FECHADA, C/ DIFUSOR PLANO EM ACRÍLICO |  |
| PAREDES EM PAINÉIS TERMOACÚSTICOS DE 50MM COMPOSTO POR DUAS CHAPAS GALVANIZADAS DE 0,43MM PINTADAS ELETROSTATICAMENTE COM MIOLO DE PU.                   |  | ESPELHO À FRENTE DOS LAVATÓRIOS, DE CRISTAL, COM E= 3MM E REQUADRO EM ALUMÍNIO DE ACABAMENTO ANODIZADO FOSCO.                      | ☐ LUMINÁRIA REDONDA DE EMBUTIR, REFLETOR EM ALUMÍNIO E DIFUSOR EM VIDRO - LÂMPADA FRIA   |  |
| LAVATÓRIOS COM COLUNA E VASOS SANITÁRIOS EM LOUÇA DECA OU SIMILAR COM TORNEIRAS CROMADAS ACOMPANHADOS DE VÁLVULA, SIFÃO E FLEXÍVEL.                      |  | PROTETOR DE PAREDE - CCR-80 DA MARCA COSIMO CATALDO OU SIMILAR                                                                     | ☑ LUMINÁRIA REDONDA DE EMBUTIR, REFLETOR EM ALUMÍNIO E DIFUSOR EM VIDRO - LÂMPADA FRIA   |  |
| BANCADAS INOX COM CUBA E GABINETE EM MDF REVESTIDO EM MELAMÍNICO MALIBU - FÓRMICA, COM VÃO PARA POSICIONAMENTO DE FRIGOBAR (COPA).                       |  | BANCADAS EM LAMINADO MELAMÍNICO COM GABINETE SUPERIOR E INFERIOR EM MDF REVESTIDO EM MELAMÍNICO MALIBU (LABORATÓRIO)               | ⌋ TOMADA ALTA 127V 10A À 0,30M DO PISO                                                   |  |
| INSTALAÇÕES ELÉTRICAS DE SOBREPOR COM QUADRO DE DISTRIBUIÇÃO EM PVC, ELETRODUTO EM PVC ANTICHAMAS E CONDULETES DE ALUMÍNIO DE ALTA RESISTÊNCIA MECÂNICA. |  | TODOS OS AMBIENTES POSSUEM VENTILAÇÃO NATURAL POR JANELA. LOGO NÃO É NECESSÁRIO O USO DE EXAUSTORES.                               | ⌋ TOMADA BAIXA 127V 10A À 0,30M DO PISO                                                  |  |
| A) MANTA VINÍLICA FLEXÍVEL, P) TRÁFEGO INTENSO, EM PVC. COR CARAMELA REF. TARKETT FADEMAC OU SIMILAR.                                                    |  | ☑ BANCADA DE AÇO INOX   | S INTERRUPTOR BIPOLAR PARALELO EM CAIXA 4" x 2"                                          |  |
| ☑ BANCADA DE LAMINADO MELAMÍNICO   |  |   | ▶ TOMADA PARA DADOS/VOZ EM PARADELO À 0,30M DO PISO                                      |  |
|   |  |   | ⌋ TOMADA ALTA 220V 20A À 2,20M DO PISO                                                   |  |
|   |  |   | ⌋ TOMADA BAIXA 220V 20A À 0,30M DO PISO                                                  |  |
|   |  |   | ☐ TOMADA ALTA 127V 10A À 2,20M DO PISO (LUZ DE EMERGÊNCIA)                               |  |
|   |  |   | ⌋ TOMADA PARA TV 127V 10A À 2,00M DO PISO                                                |  |
|   |  |   | + CONDUTOR/FASE                                                                          |  |
|   |  |   | + CONDUTOR/CABO FLEXÍVEL NEUTRO                                                          |  |
|   |  |   | + CONDUTOR/CABO FLEXÍVEL TERRA                                                           |  |
|   |  |   |                                                                                          |  |
|   |  |   |                                                                                          |  |
| LEGENDA LUMINOTÉCNICA |                                                                                        |
|-----------------------|----------------------------------------------------------------------------------------|
| ☐                     | LUMINÁRIA QUADRADA BRANCA DE EMBUTIR, TIPO CALHA FECHADA, C/ DIFUSOR PLANO EM ACRÍLICO |
| ☐                     | LUMINÁRIA REDONDA DE EMBUTIR, REFLETOR EM ALUMÍNIO E DIFUSOR EM VIDRO - LÂMPADA FRIA   |
| ☐                     | LUMINÁRIA REDONDA DE EMBUTIR, REFLETOR EM ALUMÍNIO E DIFUSOR EM VIDRO - LÂMPADA FRIA   |
| ☐                     | TOMADA ALTA 127V 10A A 2,20M DO PISO                                                   |
| ☐                     | TOMADA BAIXA 127V 10A A 0,30M DO PISO                                                  |
| ☐                     | INTERRUPTOR BIPOLAR PARALELO EM CAIXA 4" x 2"                                          |
| ☐                     | TOMADA PARA DADOS/VOZ EM PAREDE A 0,30M DO PISO                                        |
| ☐                     | TOMADA ALTA 220V 20A A 2,20M DO PISO                                                   |
| ☐                     | TOMADA BAIXA 220V 20A A 0,30M DO PISO                                                  |
| ☐                     | TOMADA ALTA 127V 10A A 2,20M DO PISO (LUZ DE EMERGÊNCIA)                               |
| ☐                     | TOMADA PARA TV 127V 10A A 2,00M DO PISO                                                |
| ☐                     | CONDUTOR/CABO FLEXÍVEL DE FASE                                                         |
| ☐                     | CONDUTOR/CABO FLEXÍVEL NEUTRO                                                          |
| ☐                     | CONDUTOR/CABO FLEXÍVEL TERRA                                                           |

| LEGENDA HIDRÁULICA |                                                    |
|--------------------|----------------------------------------------------|
| ☐                  | PONTO DE ALIMENTAÇÃO DE ÁGUA FRIA                  |
| ☐                  | PONTO DE COLETA DE ESGOTO DOS VASOS SANITÁRIOS     |
| ☐                  | PONTO DE COLETA DE ESGOTO DOS LAVATÓRIOS/BEBEDOURO |
| ☐                  | REGISTRO DE ÁGUA FRIA                              |
| ☐                  | CAIXA DE INSPEÇÃO                                  |
| ☐                  | CAIXA DE GORDURA                                   |

| NOTAS |                                        |
|-------|----------------------------------------|
| 1.    | CONFERIR MEDIDAS NO LOCAL              |
| 2.    | MEDIDAS EM METRO, EXCETO ONDE INDICADO |
| 3.    |                                        |
| 4.    |                                        |
| 5.    |                                        |
| 6.    |                                        |
| 7.    |                                        |
| 8.    |                                        |
| 9.    |                                        |
| 10.   |                                        |
| 11.   |                                        |