


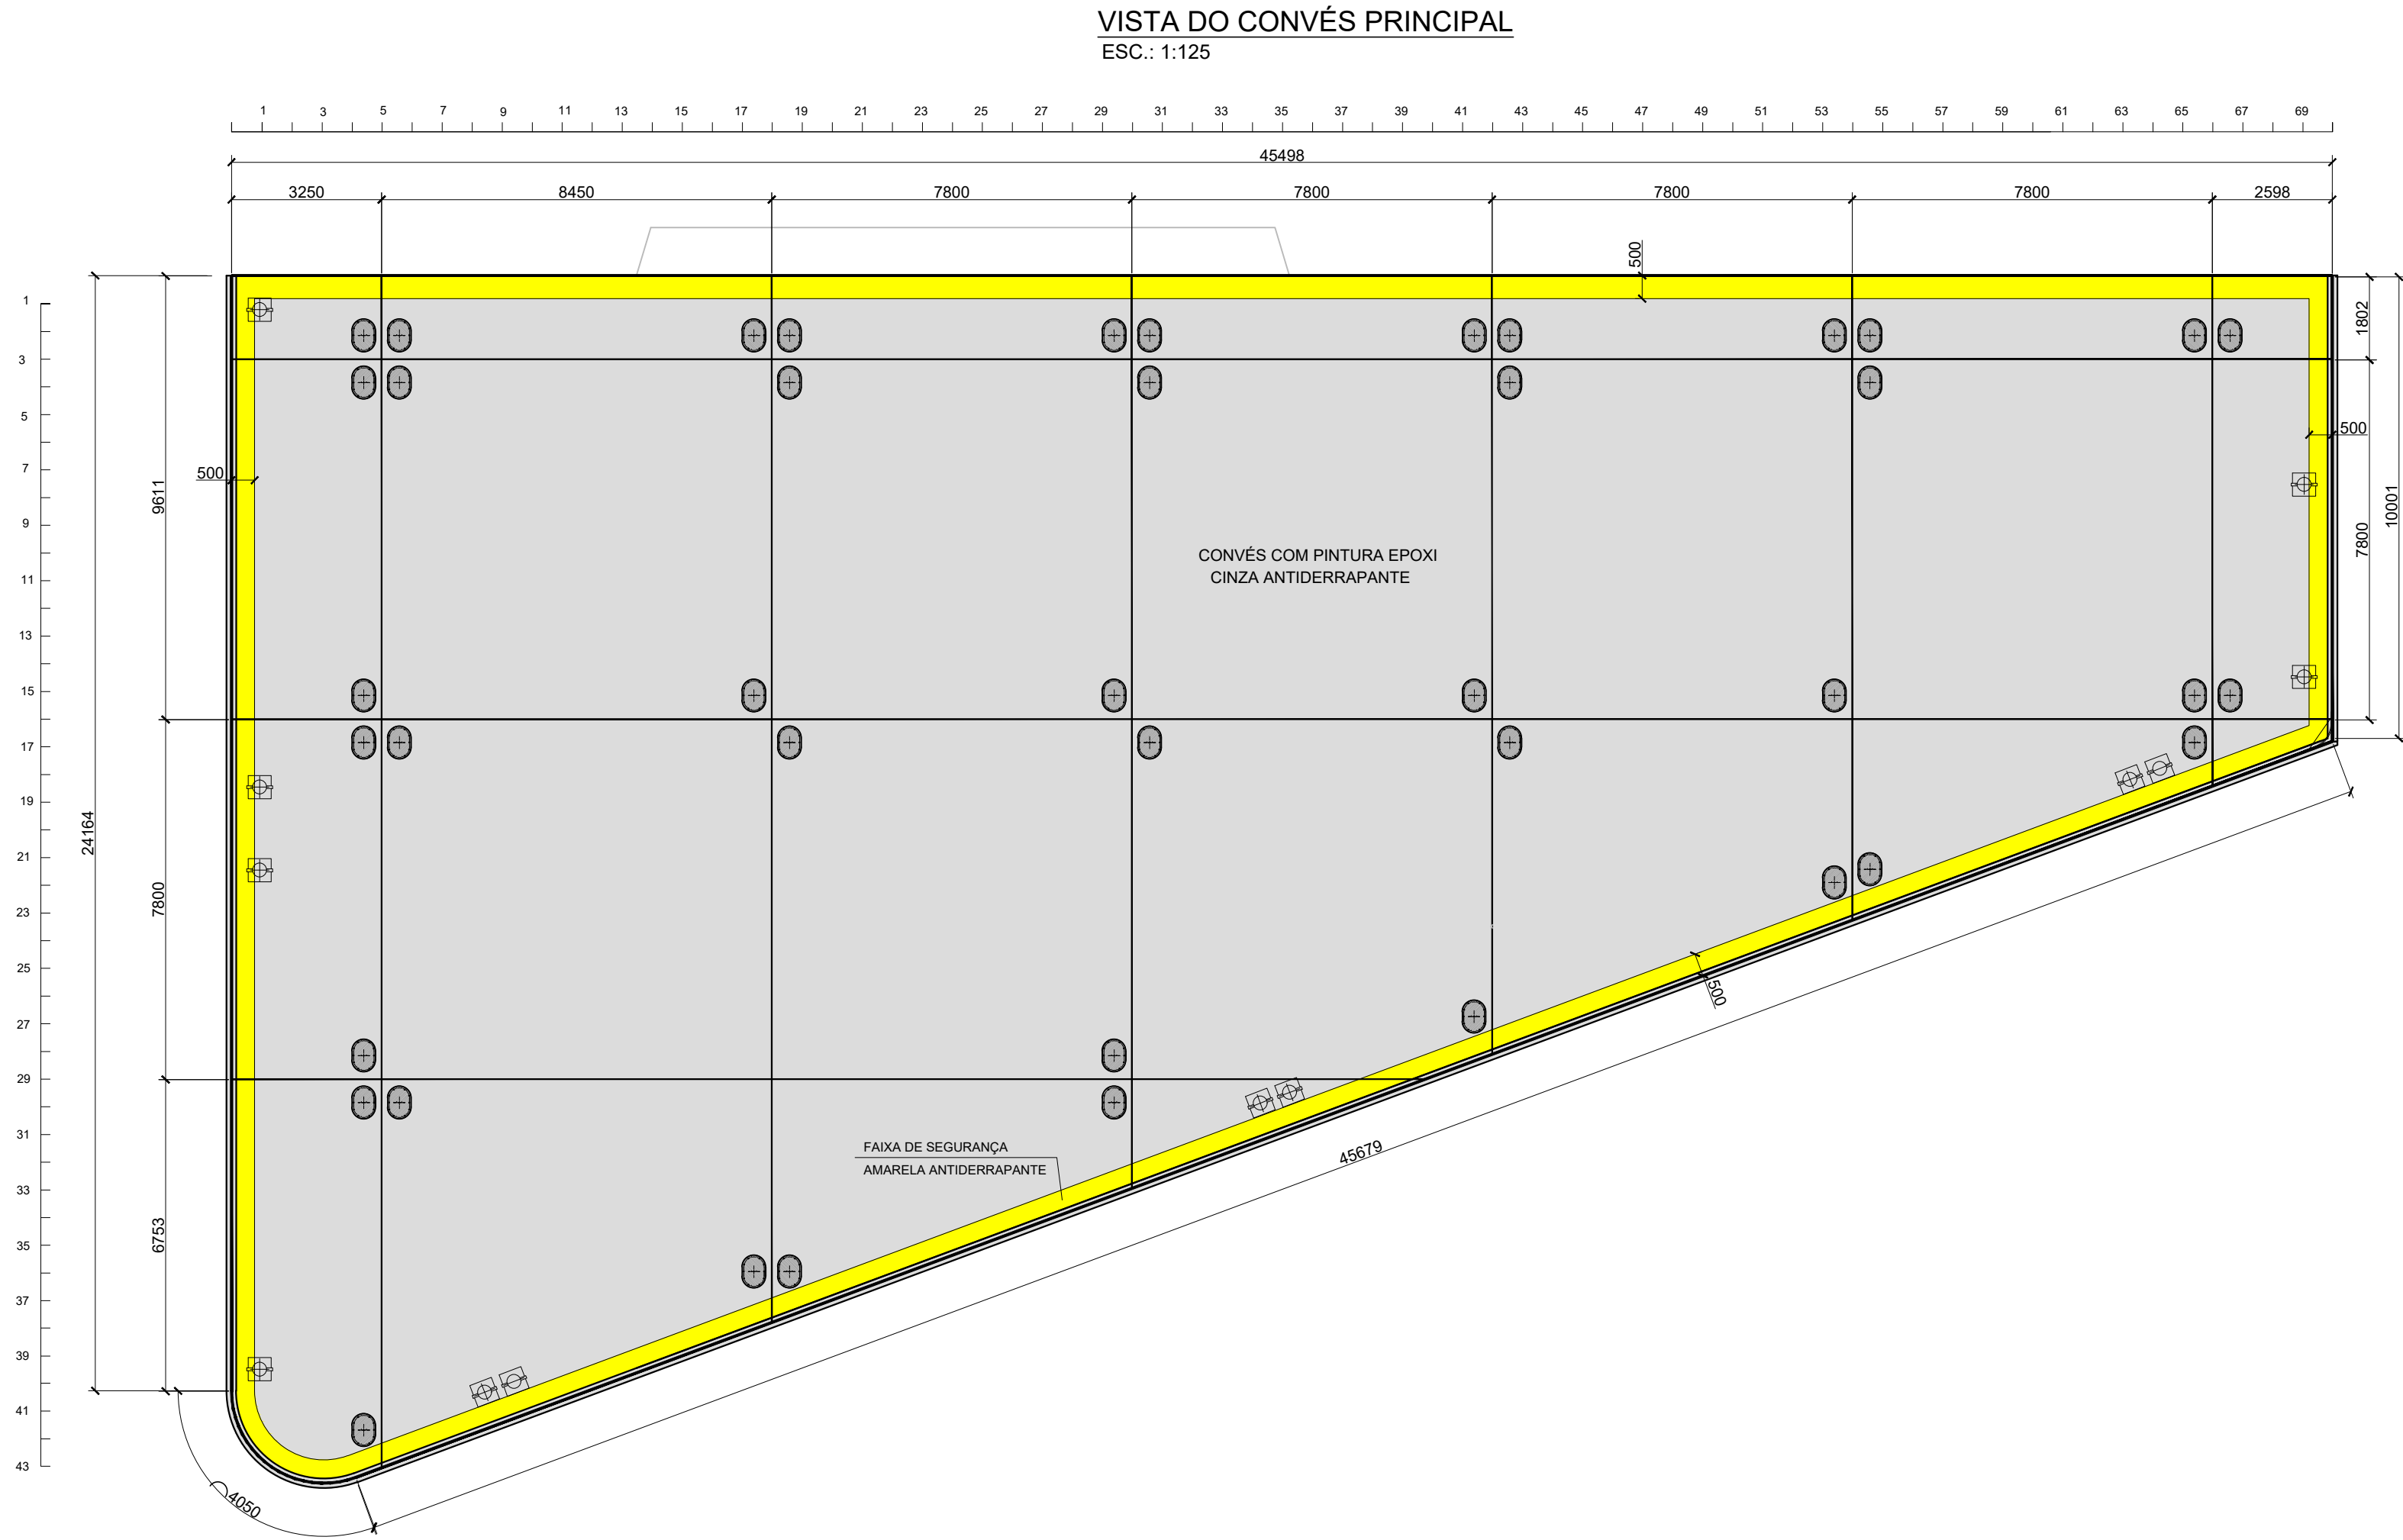
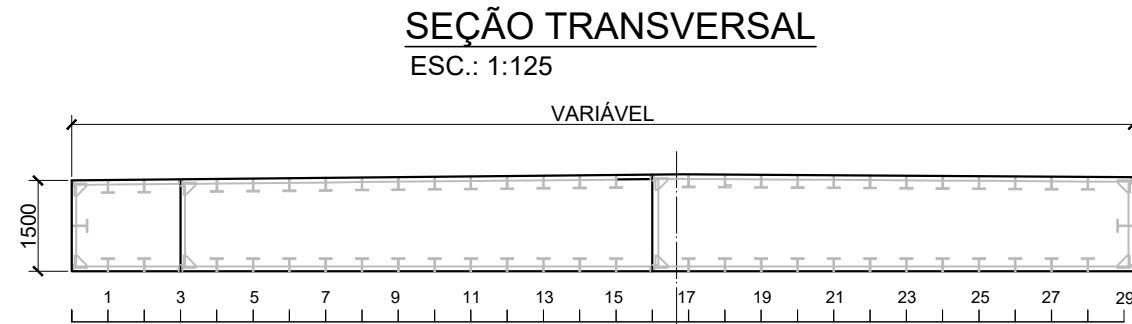
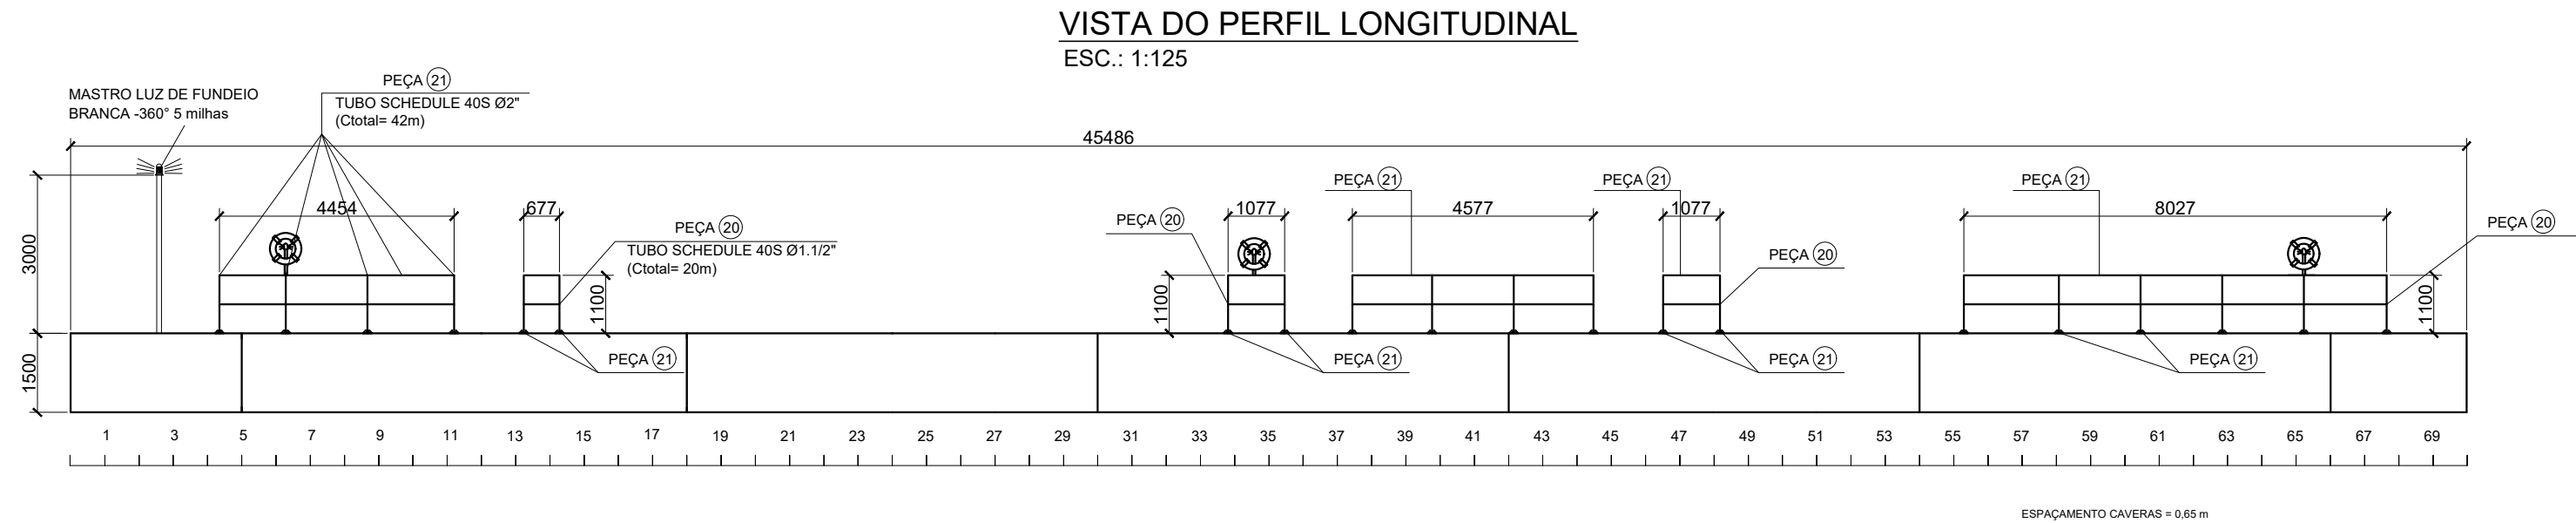


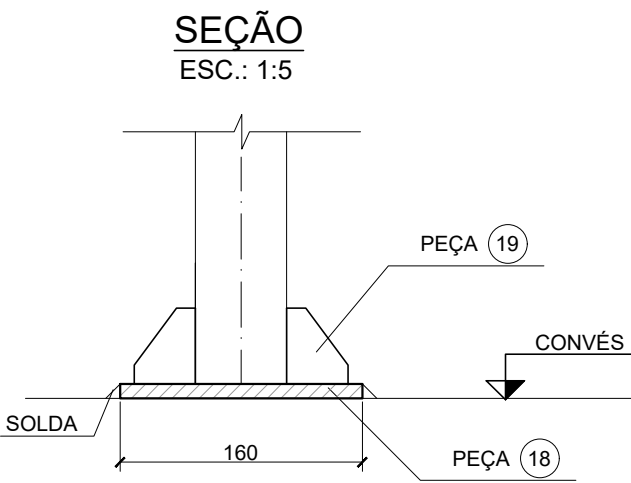

DETALHE 1 - BASE DO GUARDA-CORPO

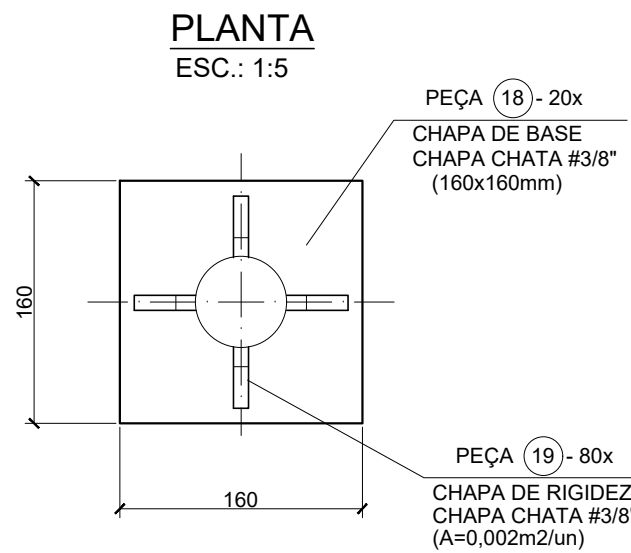

PEÇA 19 - 80x

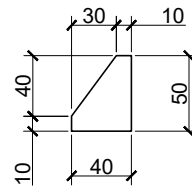

CARACTERÍSTICAS PRINCIPAIS	
COMPRIMENTO TOTAL	45,70 m
COMPRIMENTO CASCO	45,50 m
COMPRIMENTO ENTRE PERPEND.	45,50 m
BOCA MOLDADA	26,16 m
PONTAL	1,50 m
CALADO MOLDADO DE PROJETO	0,326 m
CALADO MAXIMO CARREGADO	0,83 m
DESLOCAMENTO LEVE	280,0 t
DESLOCAMENTO CARREGADO	711,0 t

	</
--	--	----