IMPLANTAÇÃO ESQUEMÁTICA
ESC.: 1:100

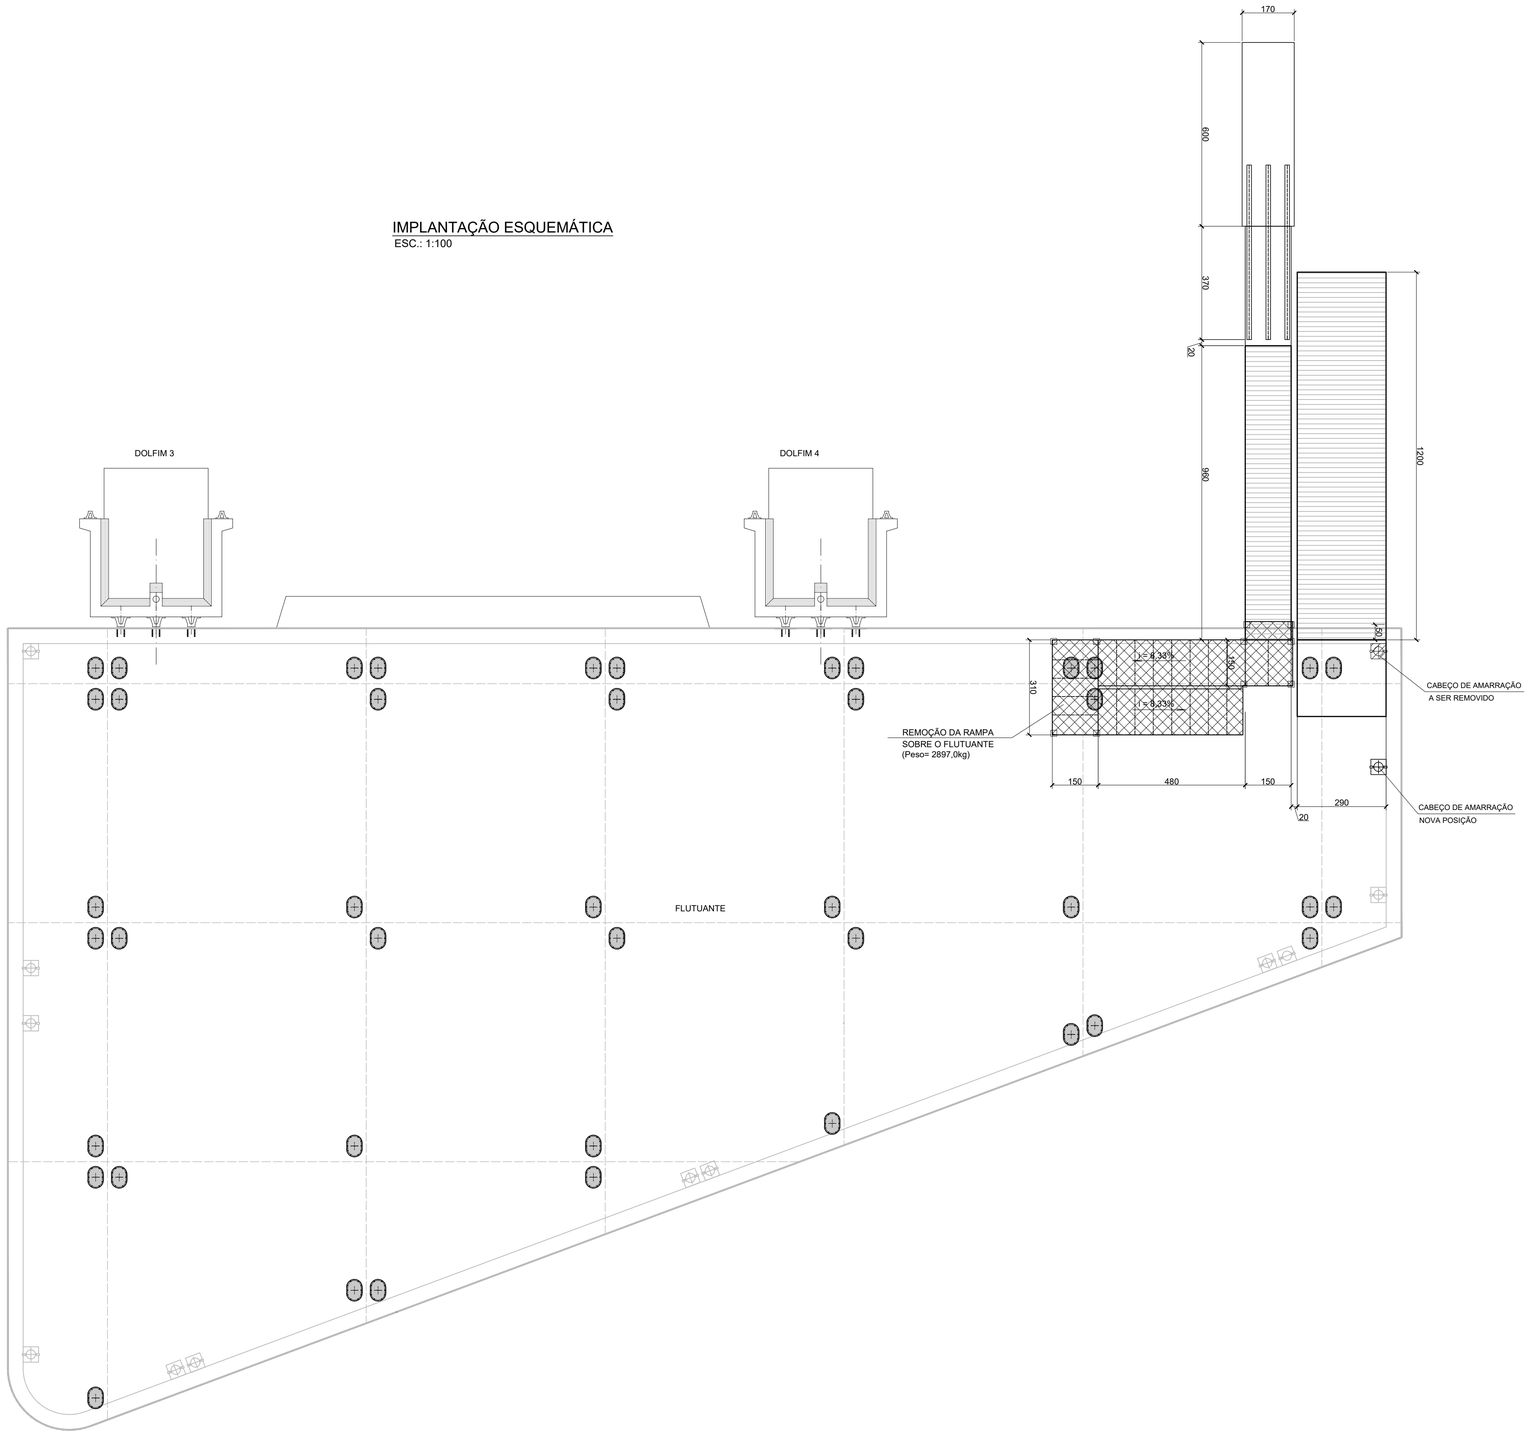

NOTAS:

1 - MEDIDAS EM MILÍMETRO.

2 - VERIFICAR E ADAPTAR AS MEDIDAS NA OBRA ANTES DA FABRICAÇÃO DA ESTRUTURA.

3 - PARA NOTAS GERAIS VER DESENHO DE-47.20.201-M03/851.

Nº	DISCRIMINAÇÃO	REVISOR	VERIFICAÇÃO DA CONFORMIDADE

R E V I S Ó E S

CÓDIGO	OBJETO

D O C U M E N T O S D E R E F E R Ê N C I A

competitividade
Terceirização de Profissionais Qualificados

PROJ.	ADRIANA CANDELARIA	10/2023
COORD. ÁREA	AGNALDO GONÇALVES	
COORD. PROJ.		
RESP.TEC.	AGNALDO GONÇALVES	CREA: 5062125436

VERIFICAÇÃO DA CONFORMIDADE DER

ESTA FOLHA É PROPRIEDADE DO DER DEPARTAMENTO DE ESTRADAS E RODAGEM, E SEU CONTEÚDO NÃO PODE SER COPIADO OU REVELADO A TERCEIROS.
A LIBERAÇÃO OU A VERIFICAÇÃO DA CONFORMIDADE DESTE DOCUMENTO NÃO EXIME A PROJETISTA DE SUA RESPONSABILIDADE SOBRE O MESMO.

LOTE SI - 1 | ESC: INDICADA | PROJ.

DH DEPARTAMENTO HIDROVIÁRIO

EMPREENDIMENTO: TRAVESSIAS LITORÂNEAS — TRECHO: 20 — SUBTRECHO: 201

OBJETO: IMPLANTAÇÃO ESQUEMÁTICA
REMOÇÃO DA RAMPA SOBRE O FLUTUANTE E PROLONGAMENTO DA PASSARELA 2

LOCAL: TRAVESSIA SÃO SEBASTIÃO - ILHABELA
LADO SÃO SEBASTIÃO

CÓDIGO: DE-47.20.201-M03/855 | REVISÃO: A