



PASSARELA 2 - EXISTENTE

PLANTA
ESC.: 1:50

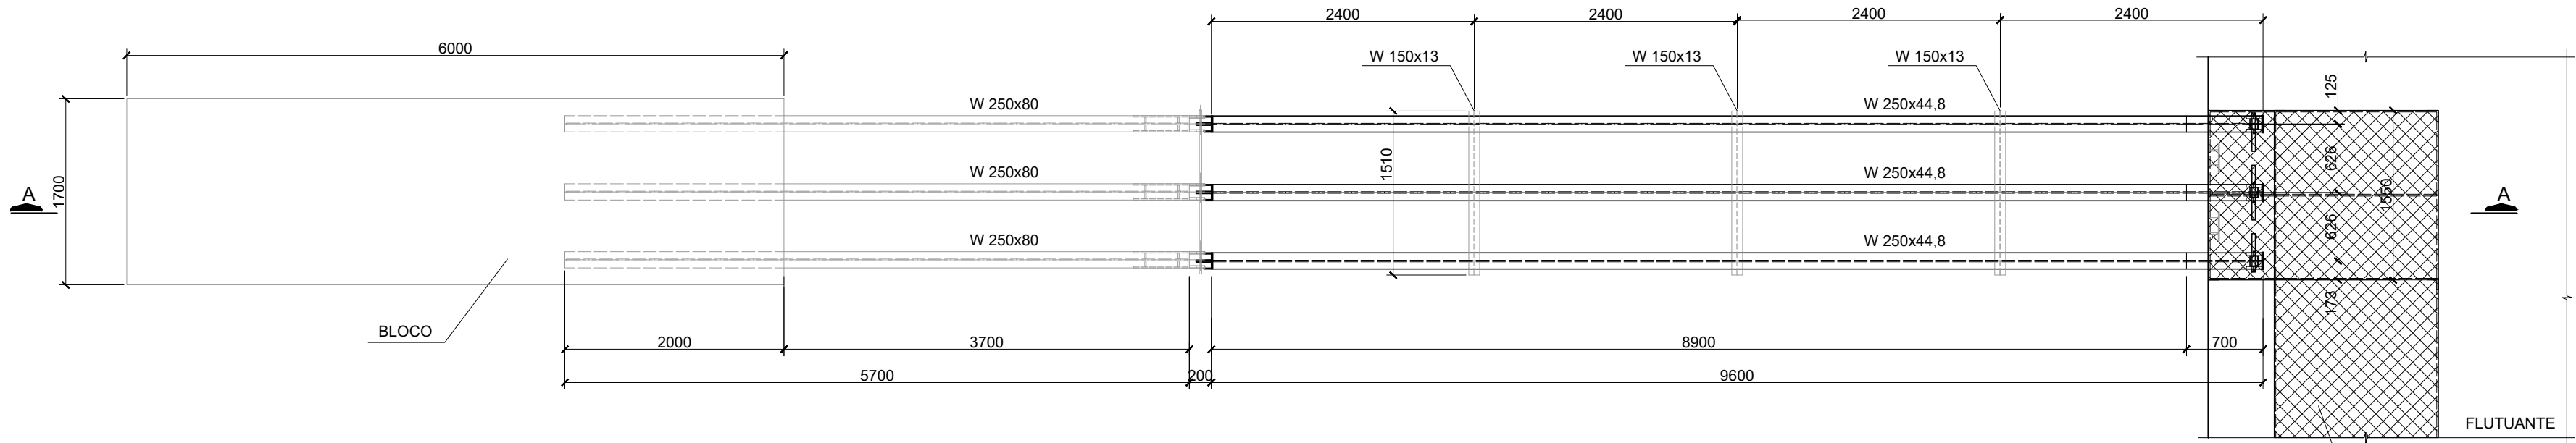


CORTE A-A
ESC.: 1:50

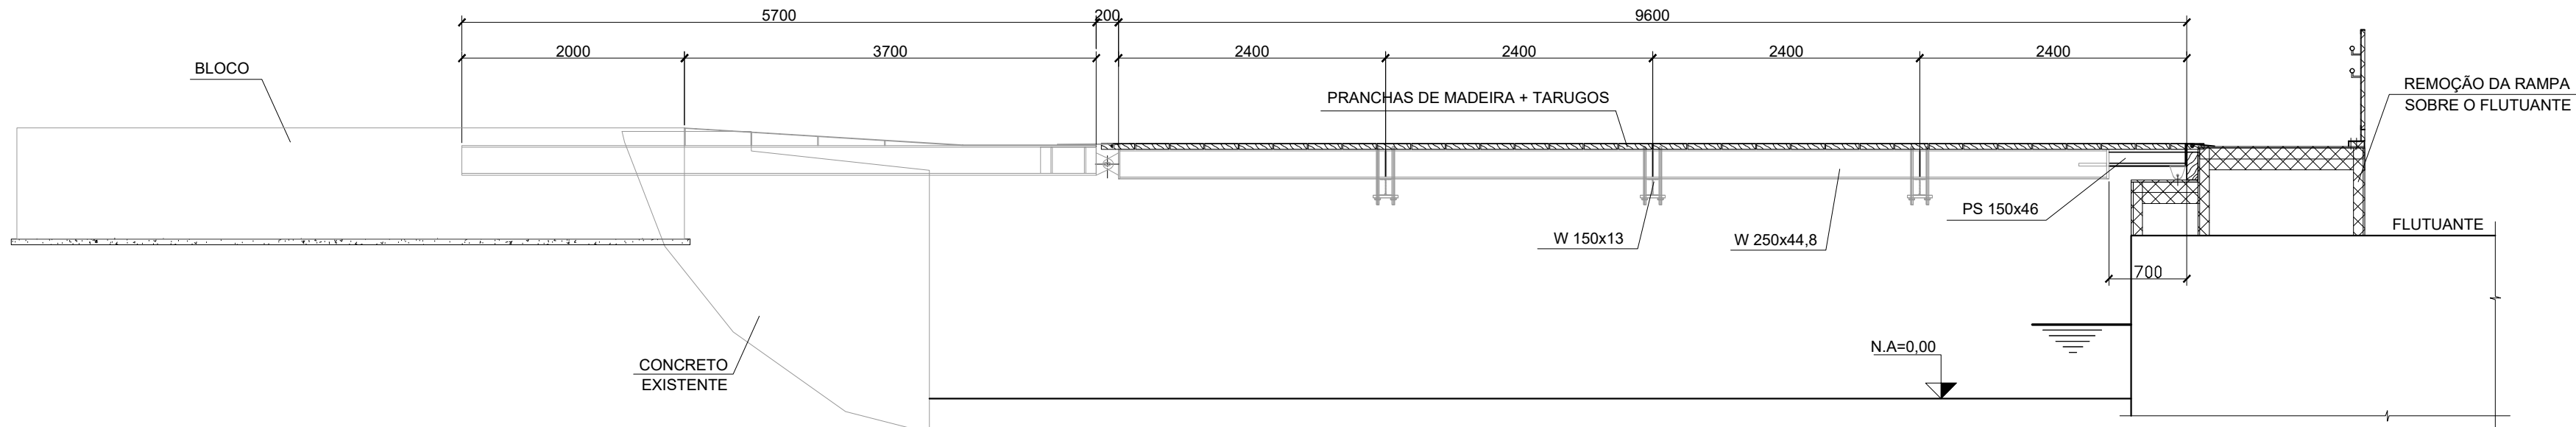


PASSARELA 2 - À SER PROLONGADA


PLANTA
ESC.: 1:50

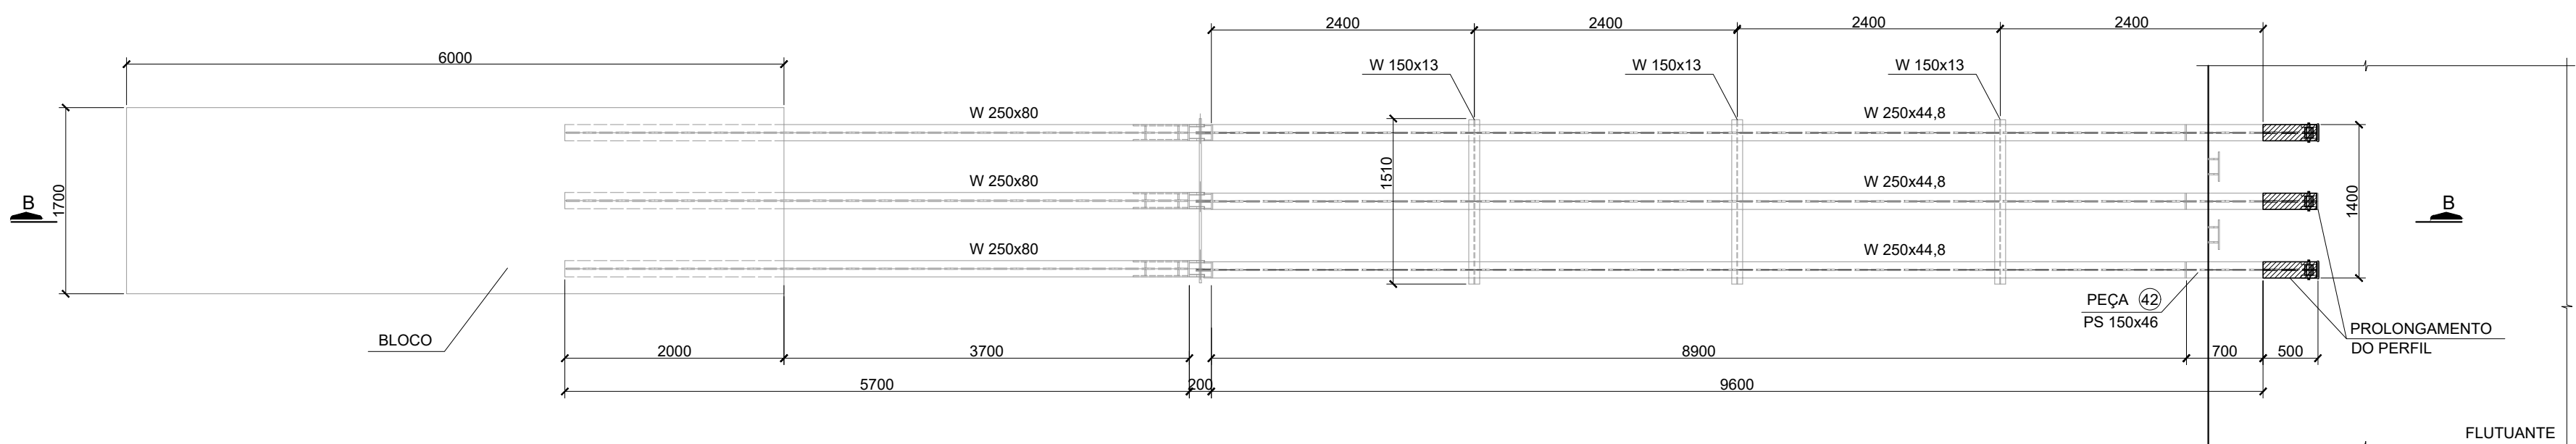


CORTE B-B
ESC.: 1:50

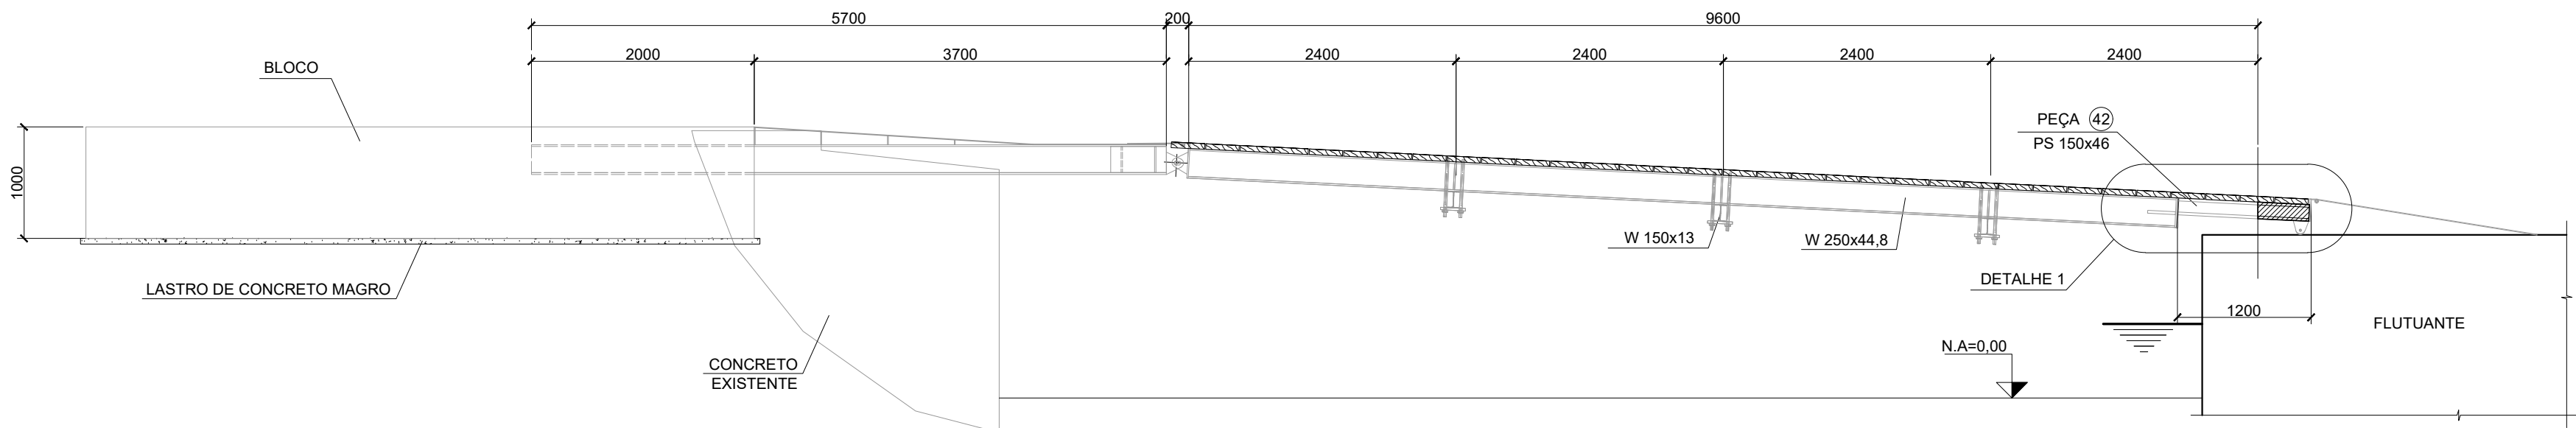

DETALHE 1

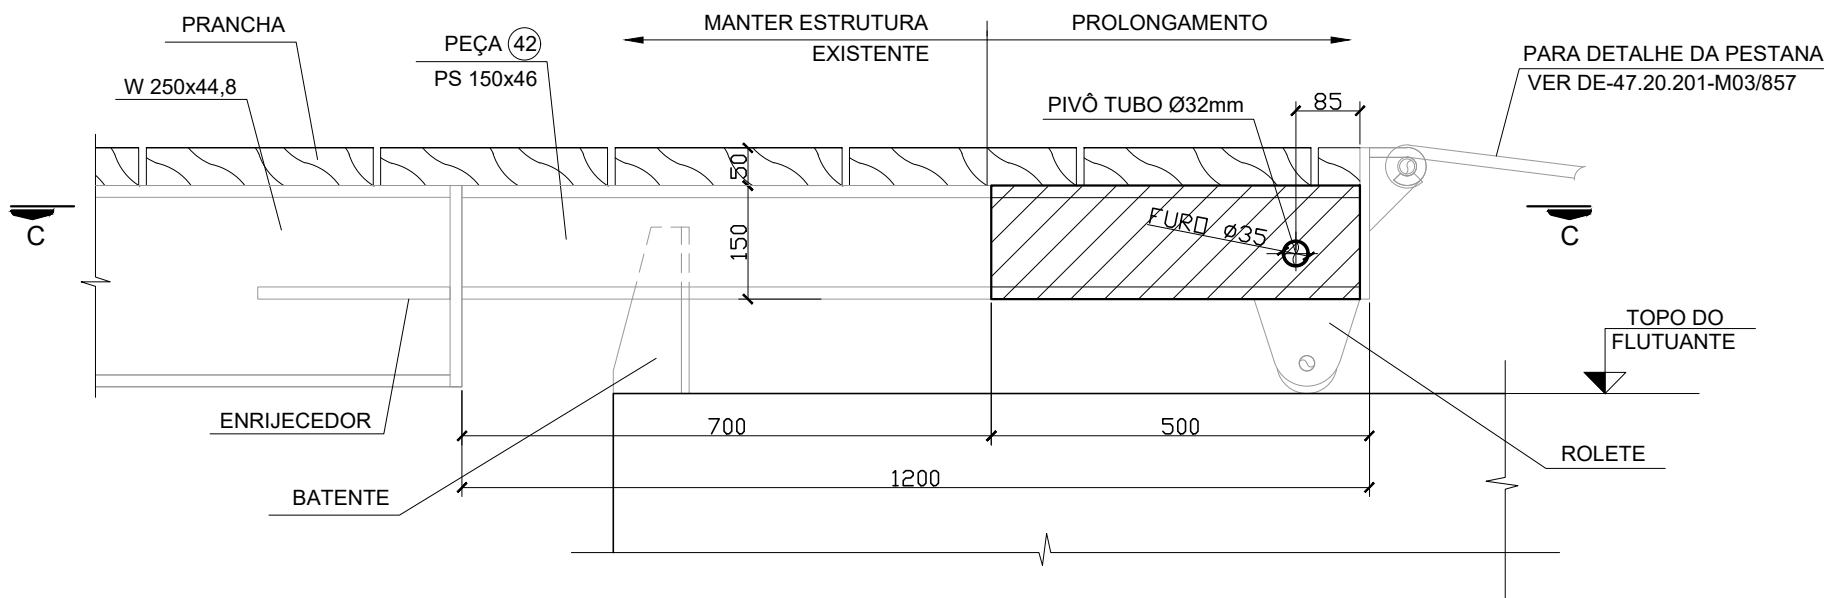

CORTE C-C
ESC.: 1:10

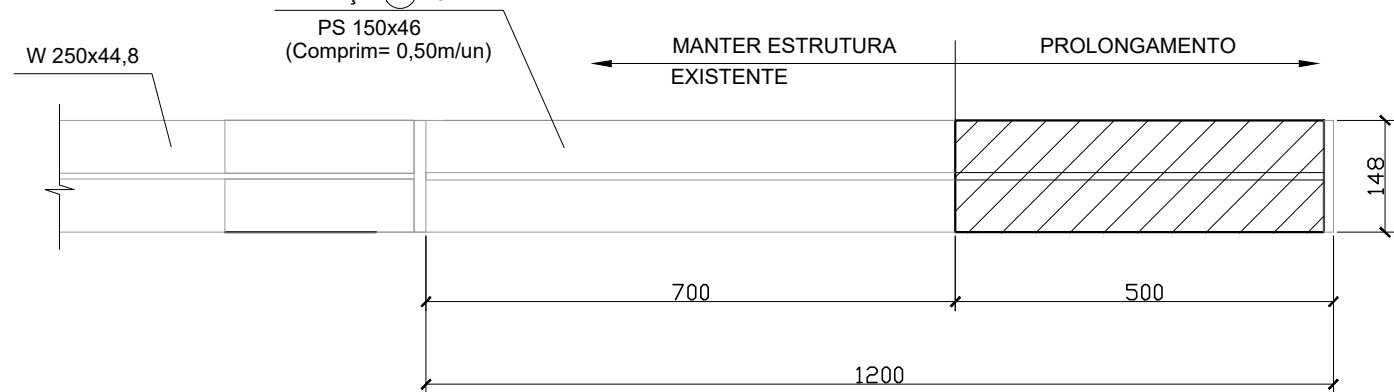

SEQUENCIA DE EXECUÇÃO:

- 1 - DESMONTAR A RAMPA SOBRE O FLUTUANTE E ESTOCAR O MATERIAL NO ESTALEIRO.
- 2 - APOIAR O ROLETE DA PASSARELA 2 SOBRE O FLUTUANTE E PROLONGAR O PERFIL PS150x46, CONFORME APRESENTADO NO CORTE B-B.
- 3 - PREVER UMA CHAPA DE SACRIFÍCIO NO FLUTUANTE ONDE APOIAM AS PESTANAS DAS PASSARELAS EVITANDO O DESGATE DA CHAPA DO CONVÊS.

LEGENDA:

- ESTRUTURA À SER REMOVIDA
- ESTRUTURA À SER PROLONGADA

NOTAS:

- 1 - MEDIDAS EM MILÍMETRO.
- 2 - VERIFICAR E ADAPTAR AS MEDIDAS NA OBRA ANTES DA FABRICAÇÃO DA ESTRUTURA.
- 3 - O GUARDA-CORPO REMOVIDO DA RAMPA SOBRE O FLUTUANTE DEVERÁ SER ADEQUADO NAS PASSARELAS 1 E 2 ONDE HOUVER NECESSIDADE (CONFORME DESENHO DE-47.20.201-M03/857.
- 4 - PARA A LISTA DE MATERIAIS DA PASSARELA 2, VER DESENHO DE-47.20.201-M03/857.
- 5 - PARA NOTAS GERAIS VER DESENHO DE-47.20.201-M03/851.

--	--	