



PESTANA
(VÁLIDO PARA PASSARELA 2)

PLANTA
ESC.: 1:20

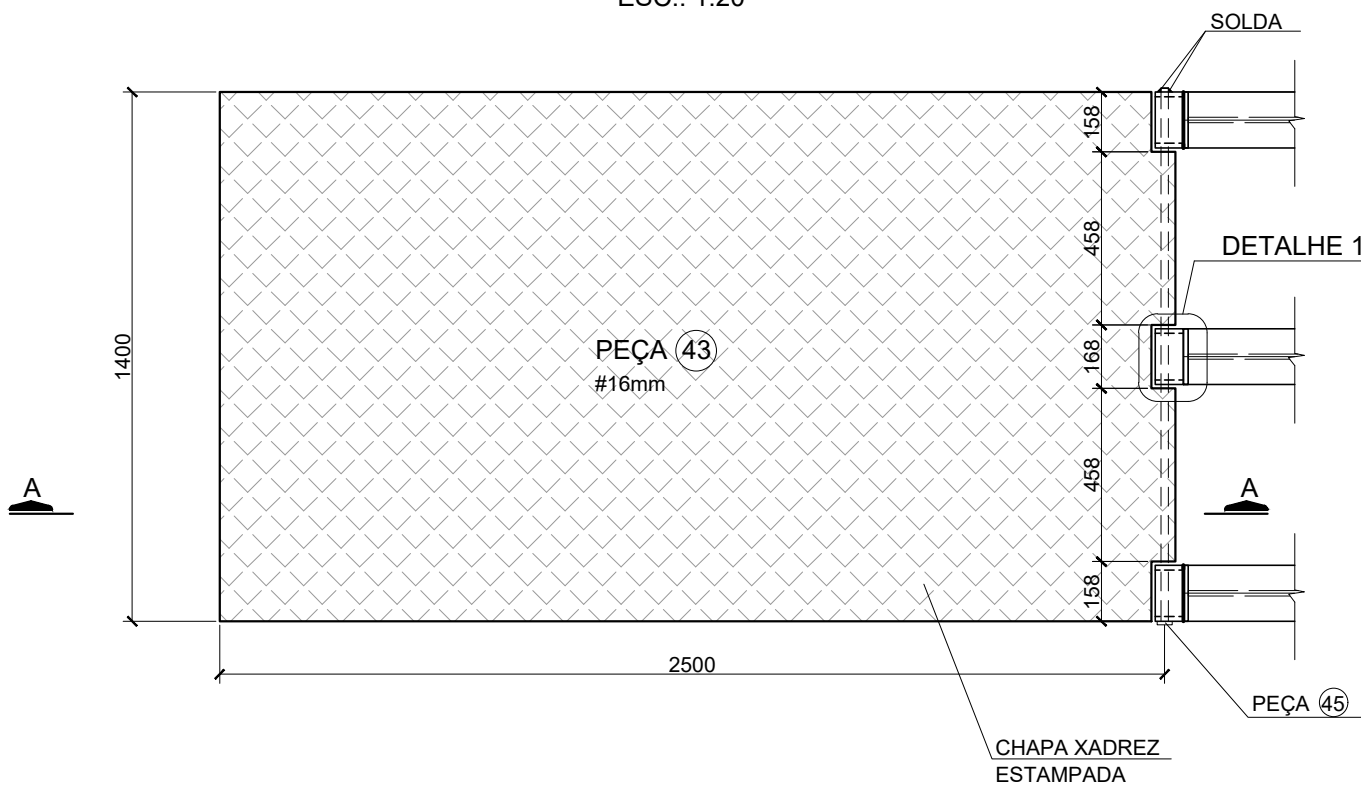


CORTE A-A
ESC.: 1:25

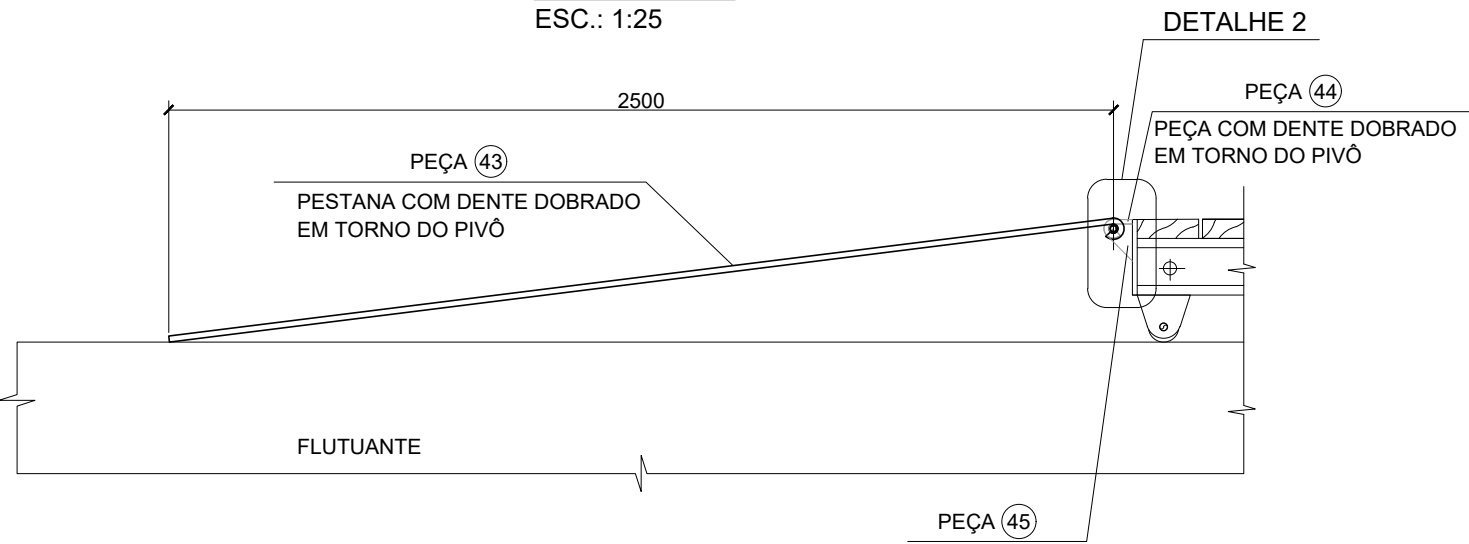

DETALHE 1


PLANTA

ESC.: 1:5

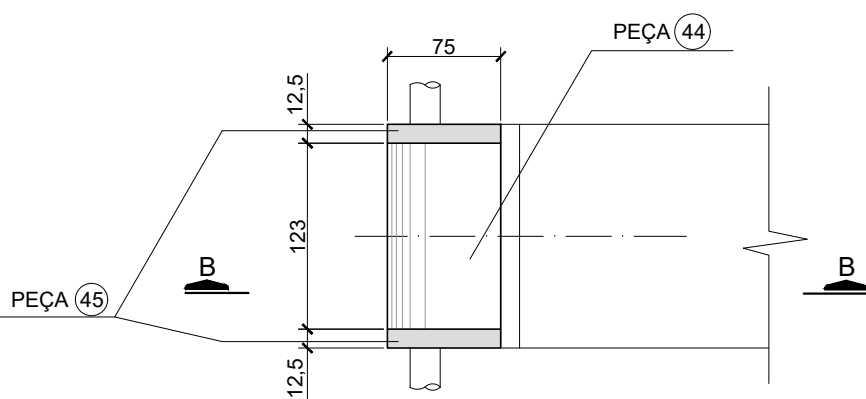


CORTE B-B

ESC.: 1:5

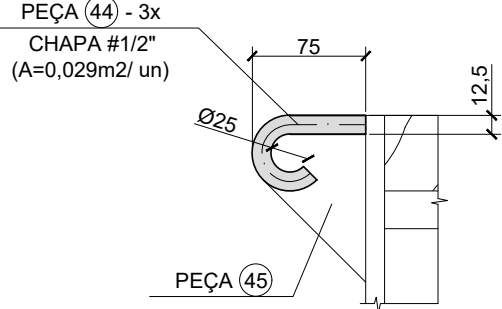


PEÇA 45 - 6x

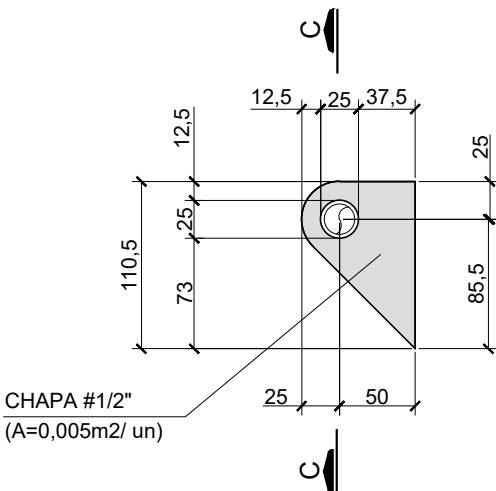


CORTE C-C

ESC.: 1:5

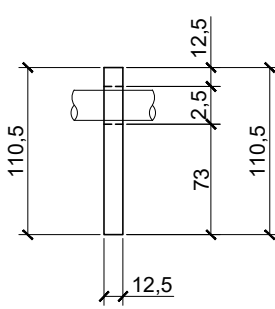

PLANTA DO GUARDA-CORPO
ESC.: 1:100

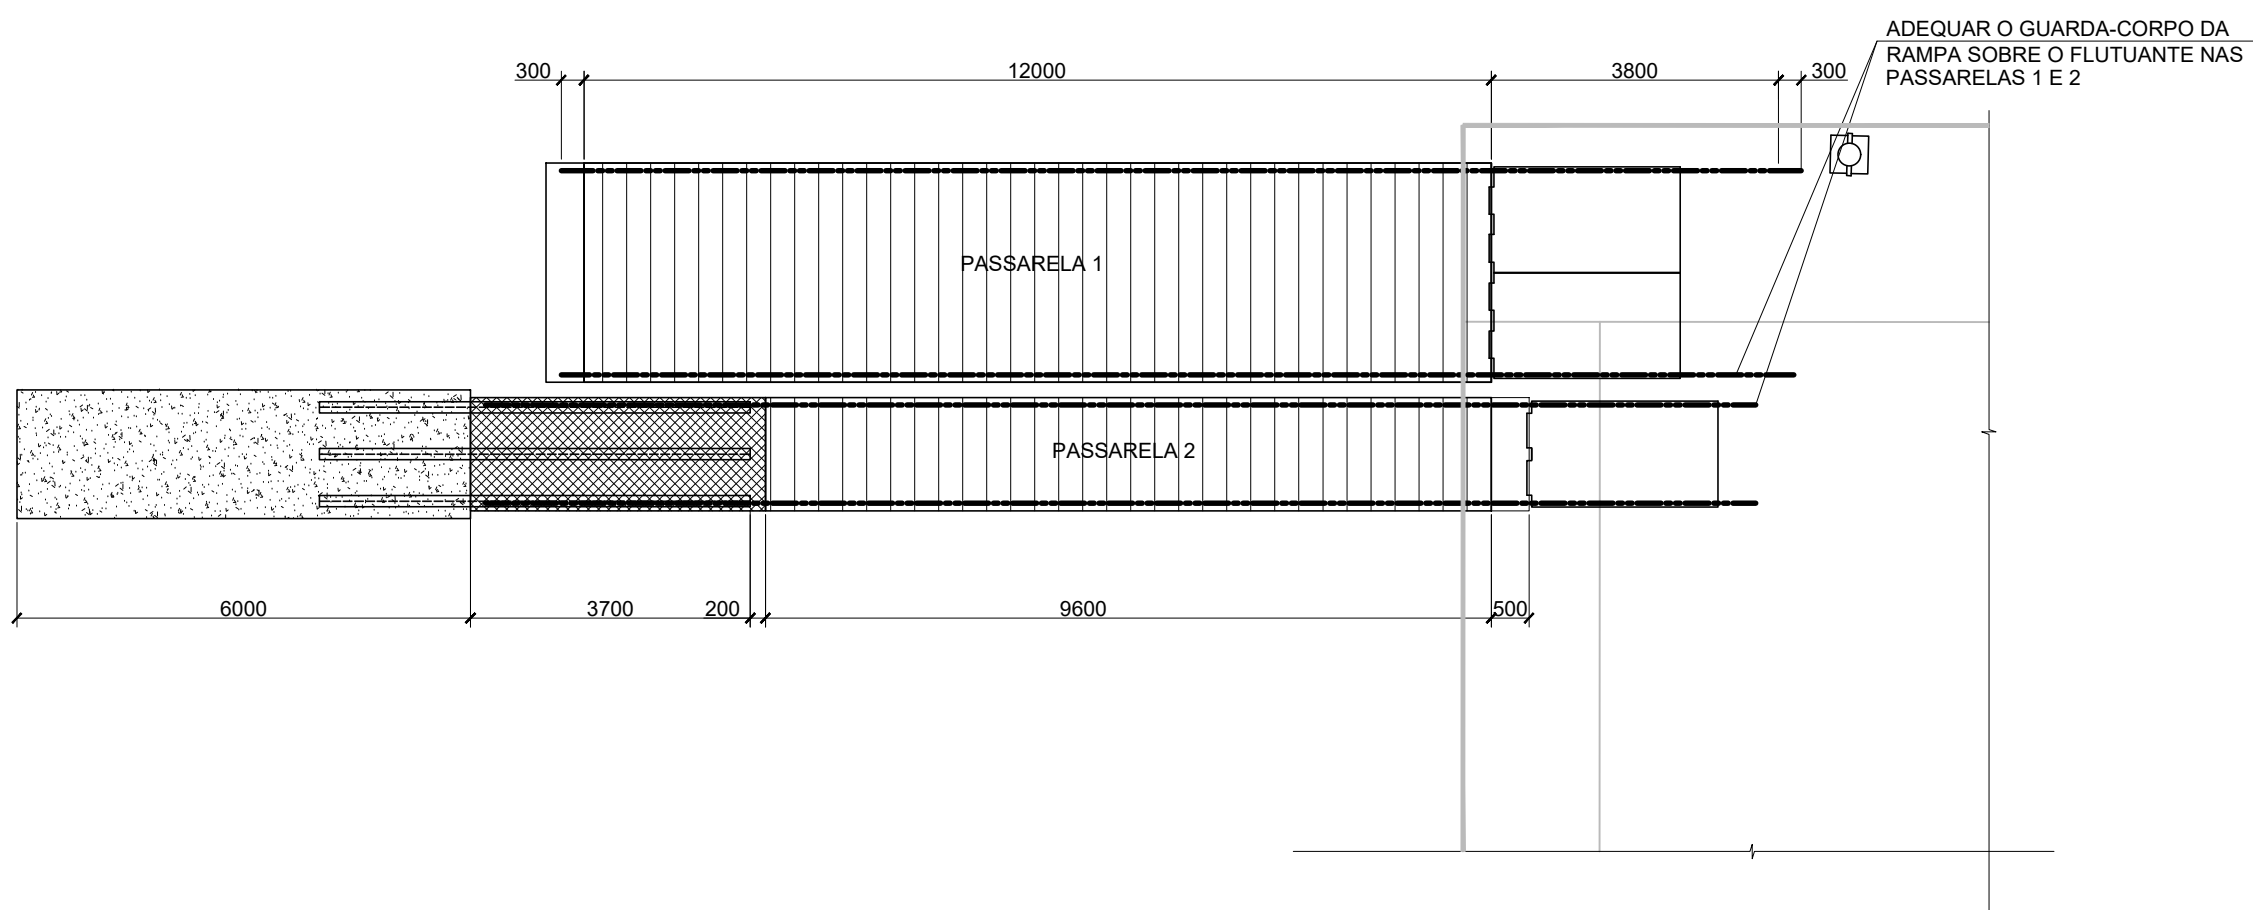


LISTA DE MATERIAL PARA PASSARELA 2 - PROLONGAMENTO										
ÍTEM	DISCRIMINAÇÃO	QTDE	MEDIDAS E ESPECIFICAÇÕES	MATERIAL	ÁREAS (m²)		COMPRIMENTOS (m)		PESOS (kg)	
					UNIT.	TOTAL	UNIT.	TOTAL	UNIT.	TOTAL
42	LONGARINAS	3	PS 150x46	ASTM A36	-	-	0,50	1,50	23,0	69,0
43	PESTANA - CHAPA XADREZ	1	CHAPA # 16	ASTM A36	3,50	3,50	-	-	440,0	440,0
44	CHAPA	3	CHAPA # 12,5	ASTM A36	0,029	0,087	-	-	2,84	8,52
45	CHAPA	6	CHAPA # 12,5	ASTM A36	0,005	0,03	-	-	0,5	2,94
46	PIVÔ PESTANA	1	BARRA Ø 20mm	ASTM A36	-	-	1,41	1,41	3,16	3,16
47	CHAPA CHATA DO PIVÔ	2	CHAPA Ø 40mm # 3/8"	ASTM A36	0,001	0,002	-	-	0,074	0,15
48	BARRA CHATA	3	BARRA CHATA 50,8x9,5mm	ASTM A36	-	-	0,50	1,50	1,90	5,70
49	PARAFUSOS EM AÇO INOX COM PORCAS, CONTRA-PORCAS E ARRUELAS	10	Ø 3/8" x 4"	INOX	-	-	-	-	-	-
50	PRANCHA DE MADEIRA - Tabuleiro	2	0,30x0,05x1,20m	-	-	-	-	-	-	-
51	PRANCHA DE MADEIRA - Tarugo	3	0,10x0,10x0,30m	-	-	-	-	-	-	-
					PESO TOTAL ASTM A36					530


DETALHE TÍPICO

FIXAÇÃO DA PRANCHA


ESC.: 1:10

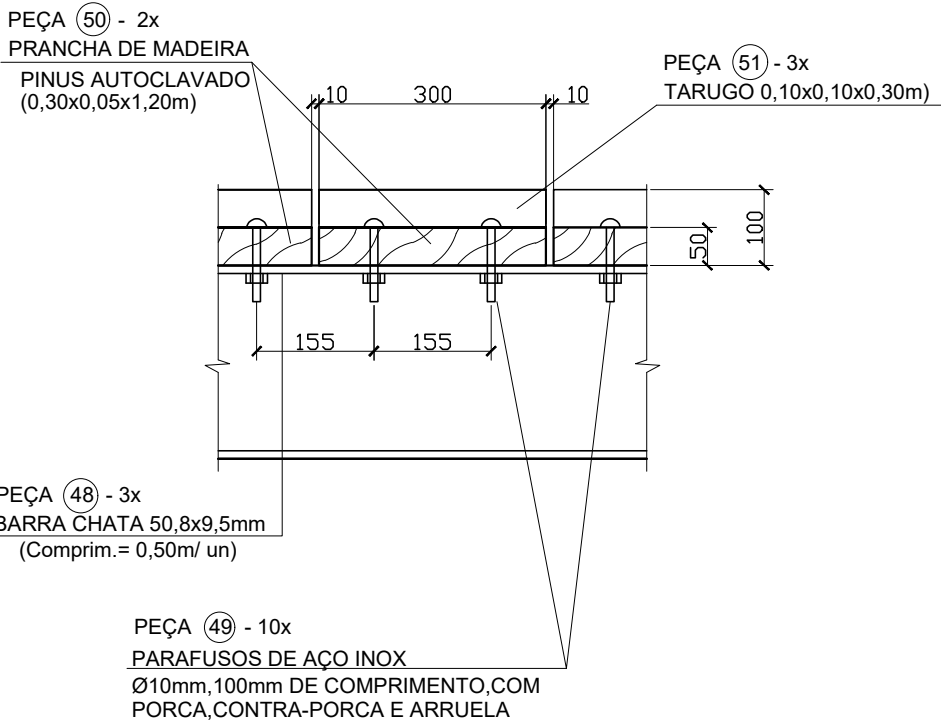

PEÇA 46

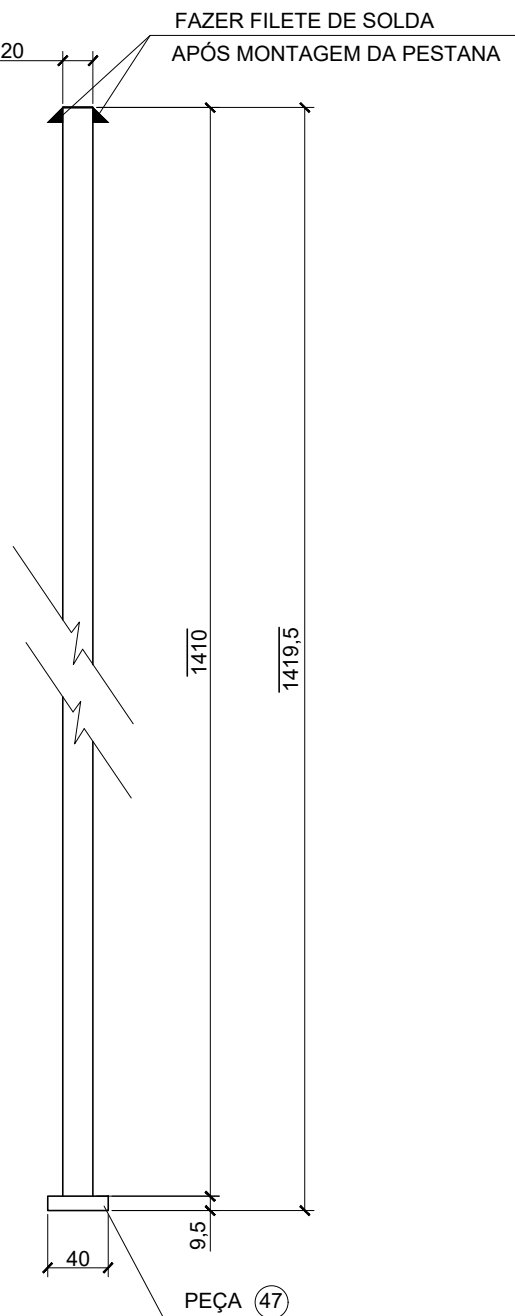

PEÇA 47

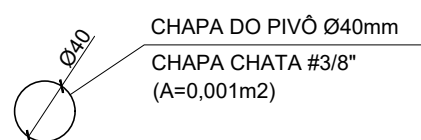

NOTAS:

- 1 - MEDIDAS EM MILÍMETRO.
- 2 - VERIFICAR E ADAPTAR AS MEDIDAS NA OBRA ANTES DA FABRICAÇÃO DA ESTRUTURA.
- 3 - PARA NOTAS GERAIS VER DESENHO DE-47.20.201-M03/851.

	</
--	--	----