

DETALHAMENTO DAS PESTANAS









BASES INFERIORES

LOCAÇÃO DOS PARAFUSOS


PEÇA (39) - 4x

PEÇA (41) - 8x

PERSPECTIVA DAS PESTANAS

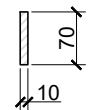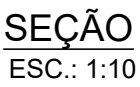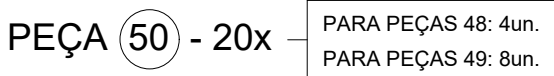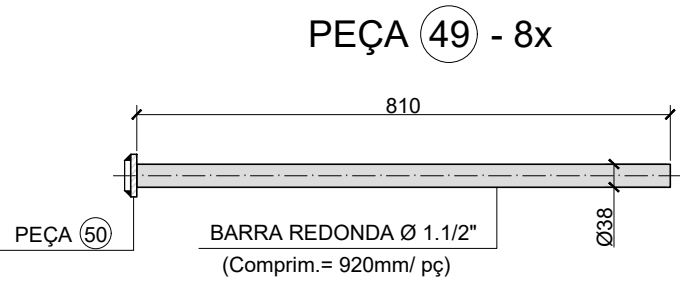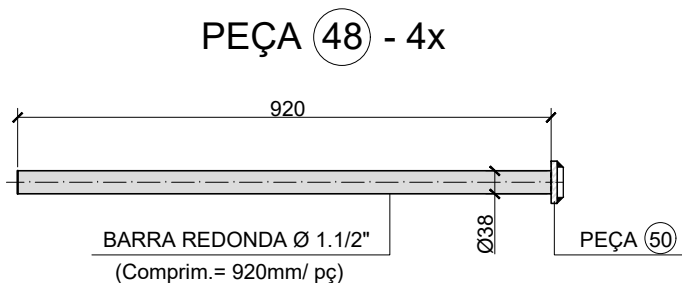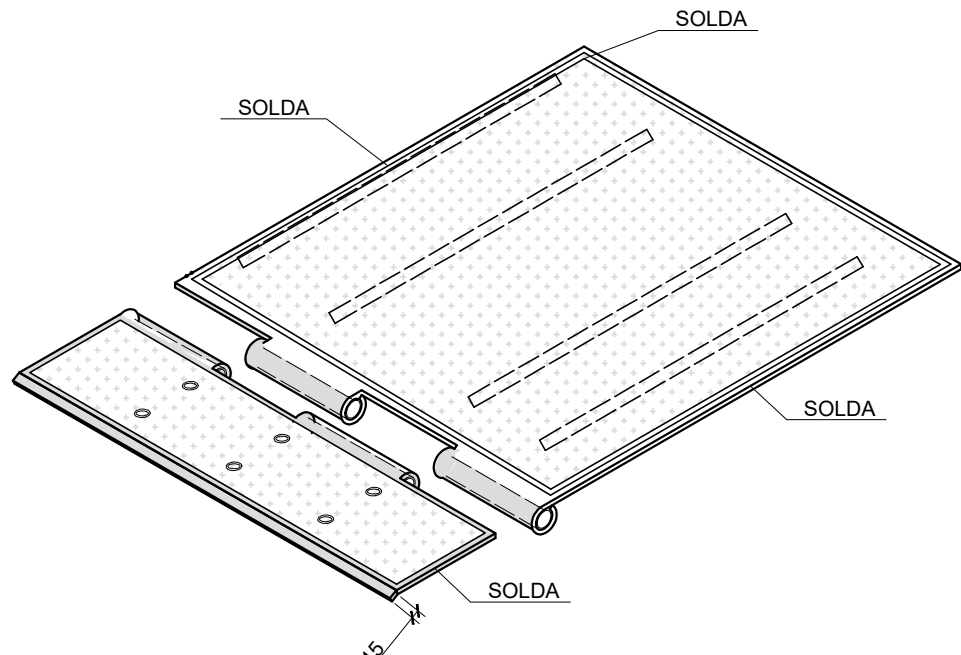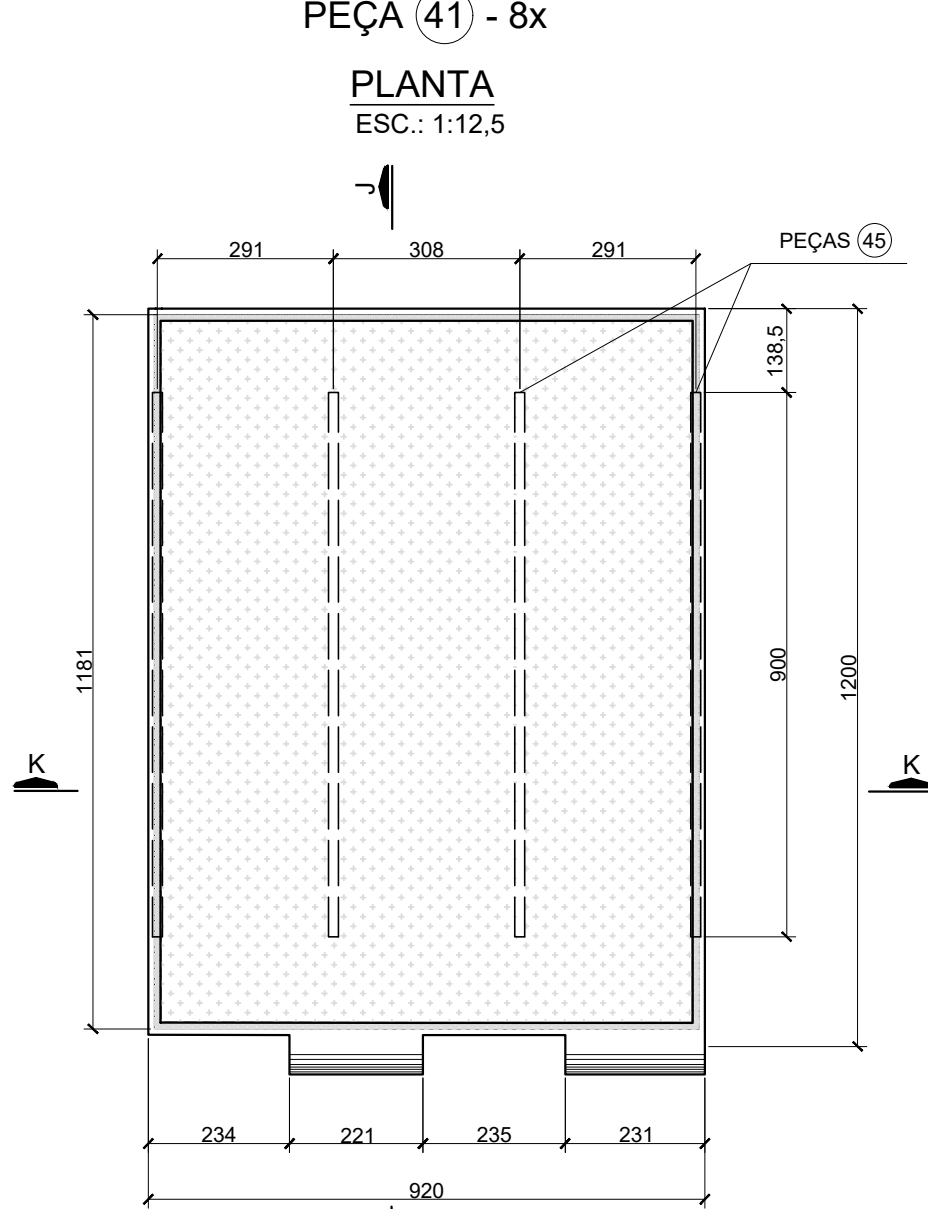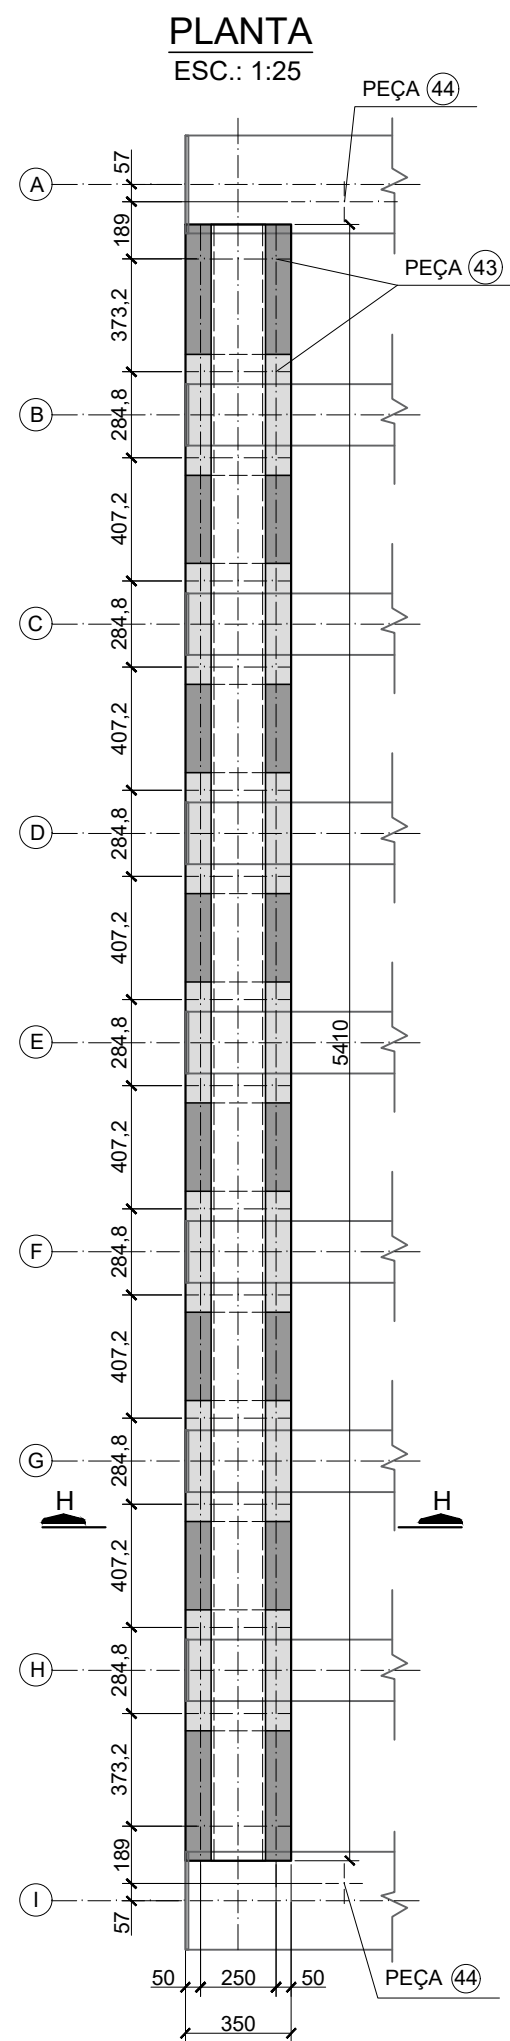

PLANTA ESQUEMÁTICA - LOCALIZAÇÃO

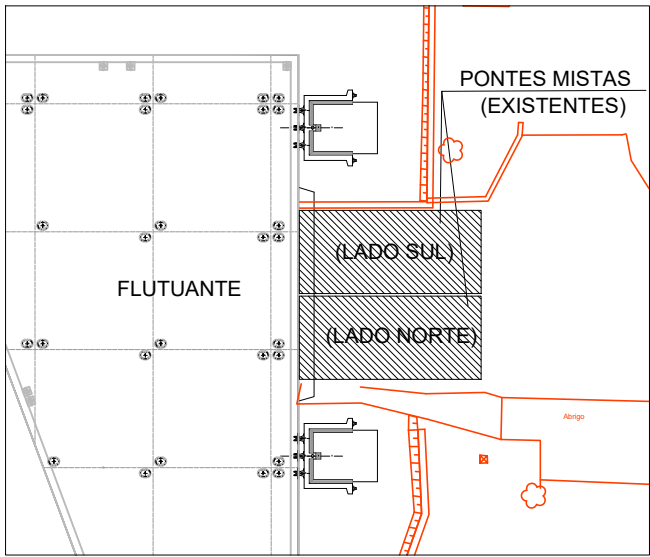

A QUANTIDADE DAS PEÇAS QUE SERÃO SUBSTITUÍDAS ESTÃO DEFINIDAS NA PLANILHA DE QUANTIDADES.

NOTAS:

1. MEDIDAS EM MILÍMETROS, EXCETO ONDE INDICADO.
2. PARA NOTAS GERAIS VER DESENHO DE-47.20.201-M03/851.
3. TODAS AS MEDIDAS INDICADAS NO PROJETO DEVERÃO SER VERIFICADAS E CONFIRMADAS NO LOCAL.
4. PARA MANUTENÇÃO DAS PONTES EXISTENTES VER DESENHOS DE-47.20.201-M03/858 a 860.
5. A MANUTENÇÃO/ SUBSTITUIÇÃO DAS PEÇAS SERÁ FEITA DE ACORDO COM LEVANTAMENTO FEITO NO LOCAL.

[illegible]