



DOLFINOS DE CUSTÓDIA 3 e 4 - 2x

PLANTA
ESC.: 1:50

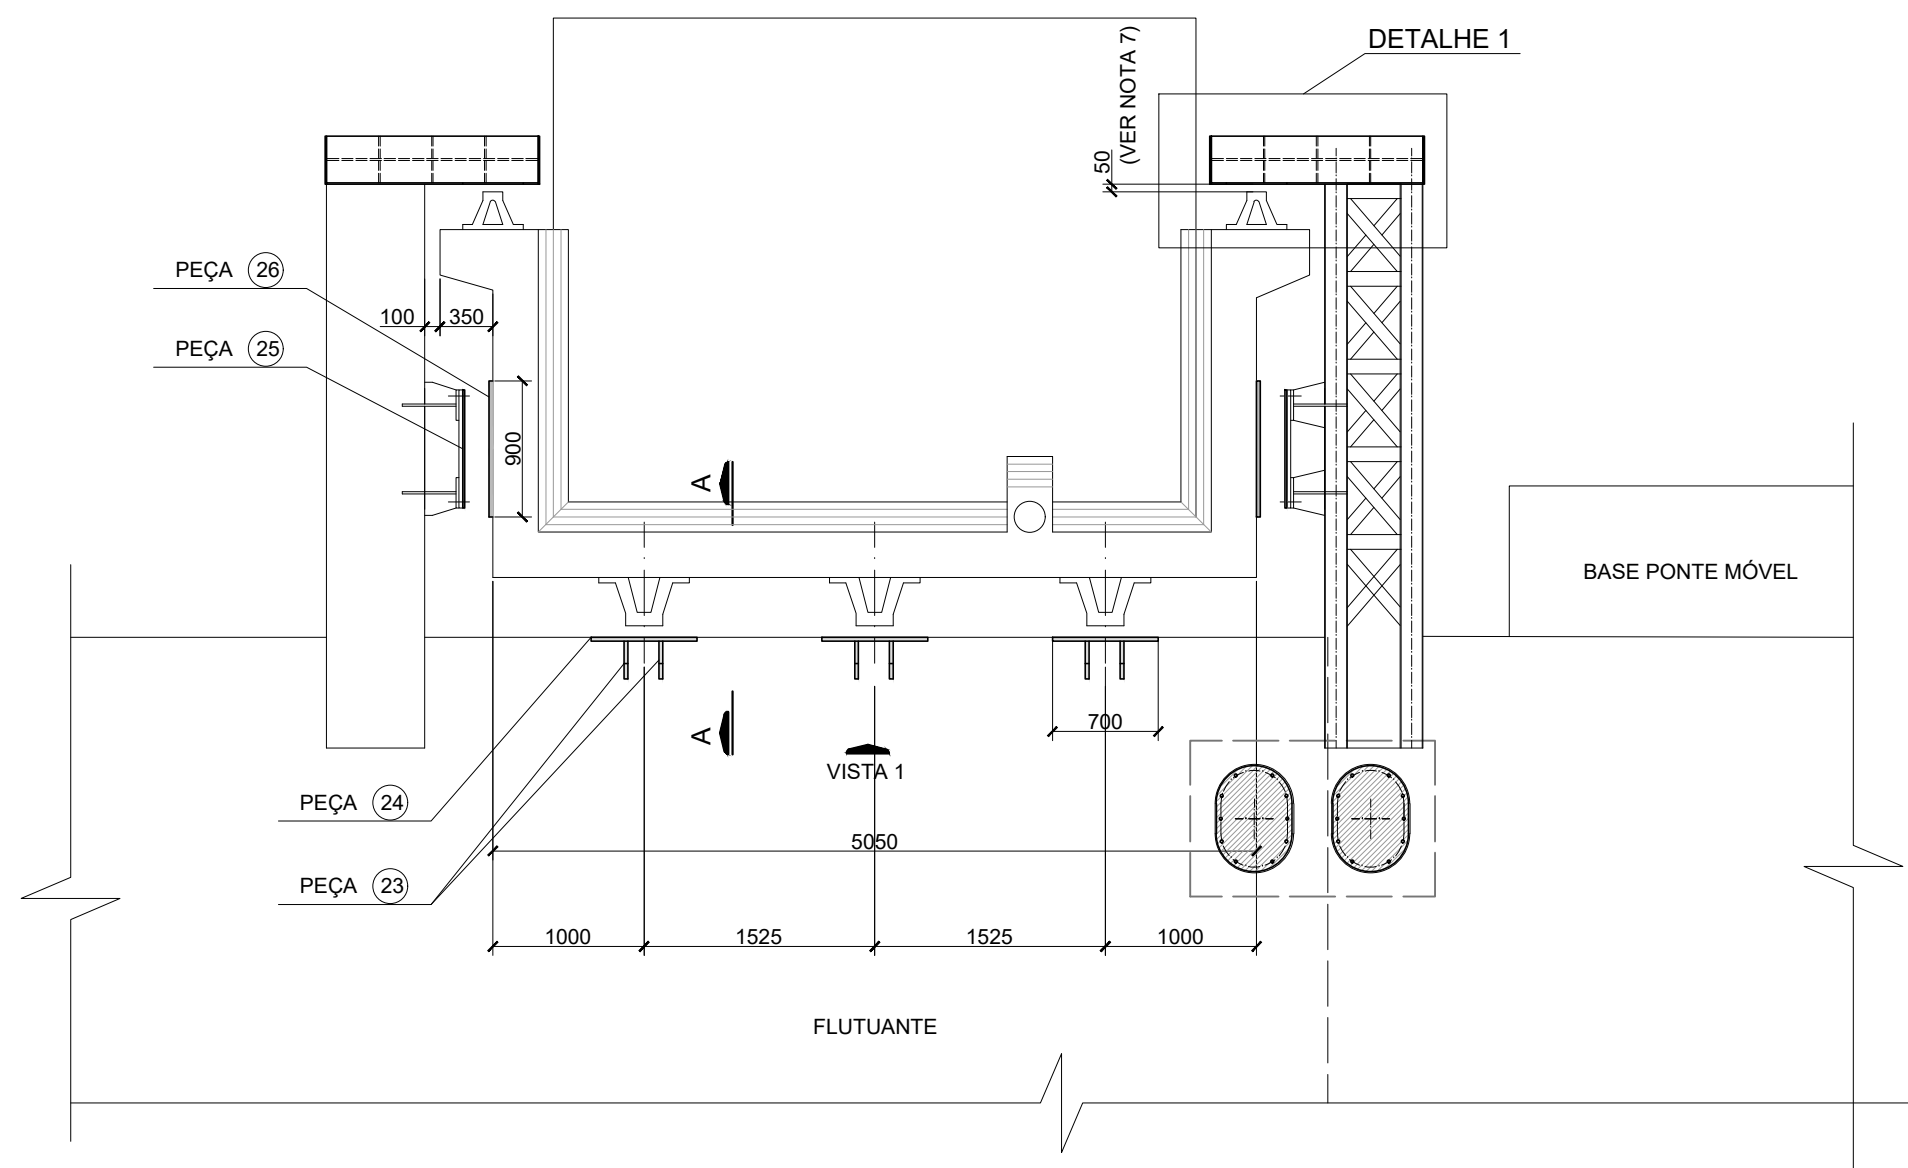


VISTA 1
ESC.: 1:50

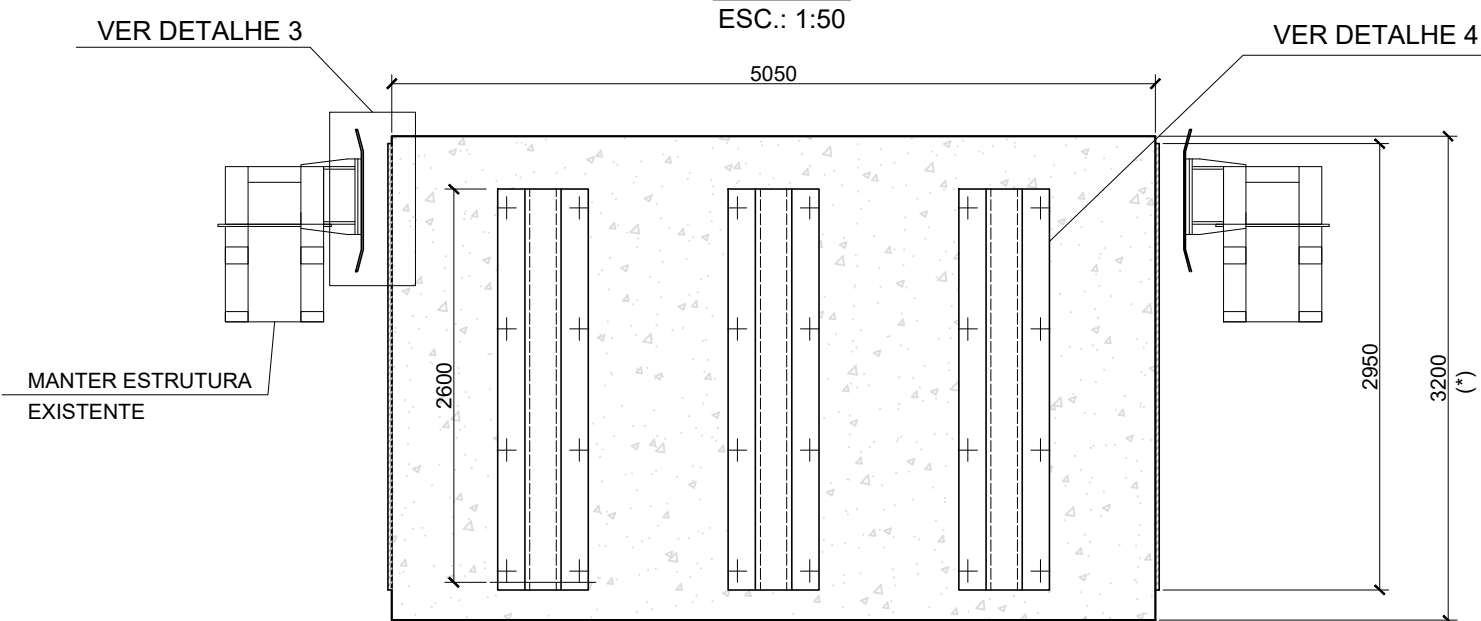


(*) CONFIRMAR AS MEDIDAS NO LOCAL


CORTE A-A
ESC.: 1:25

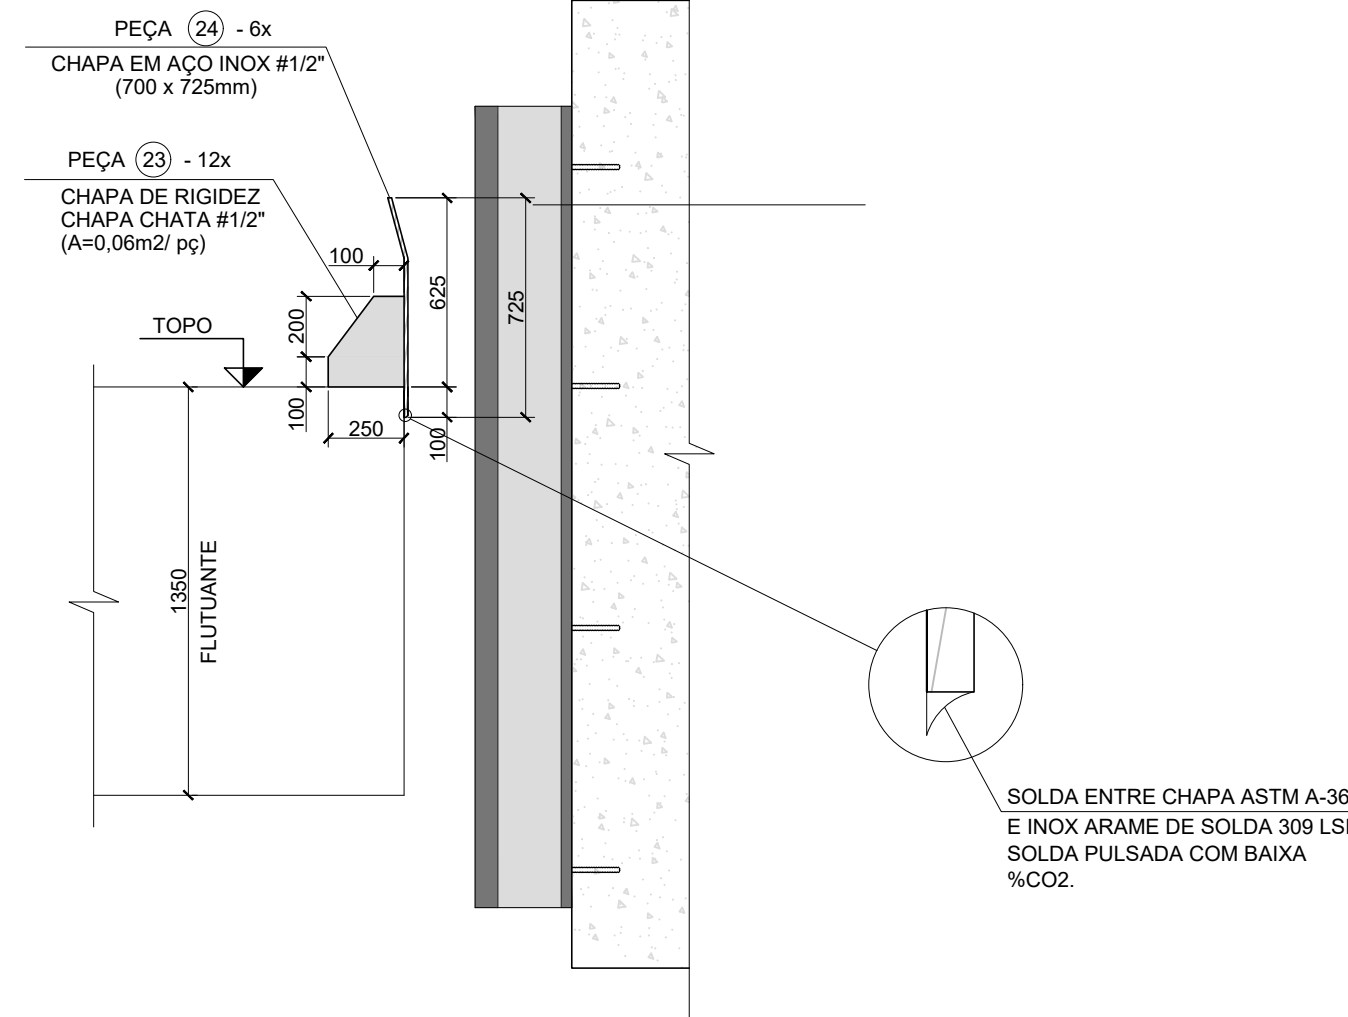


PLANTA
ESC.: 1:25

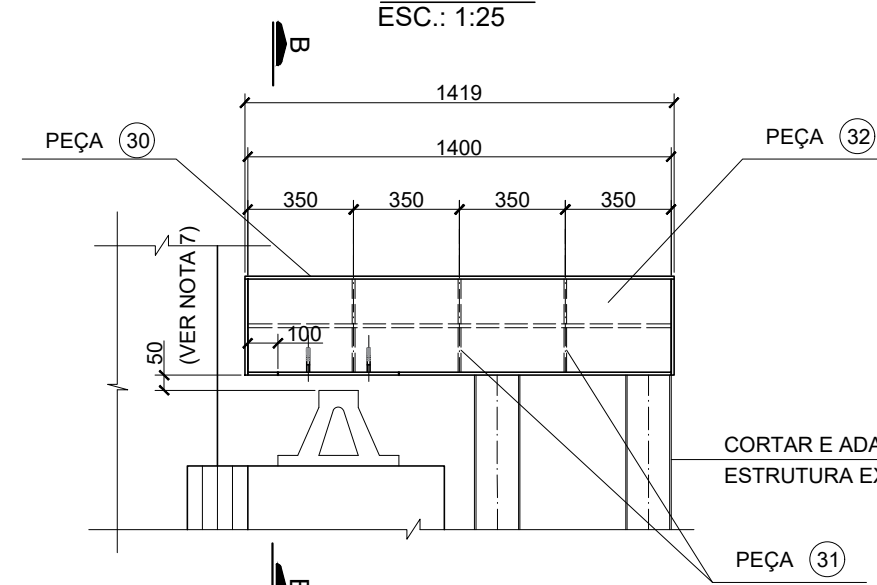


CORTE B-B
ESC.: 1:25

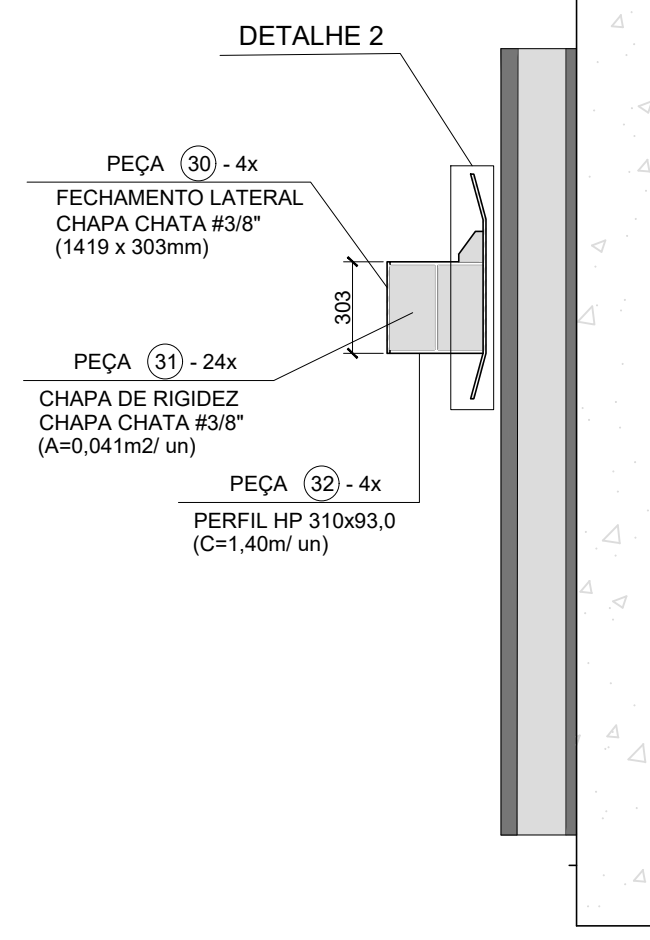


SEÇÃO
ESC.: 1:10

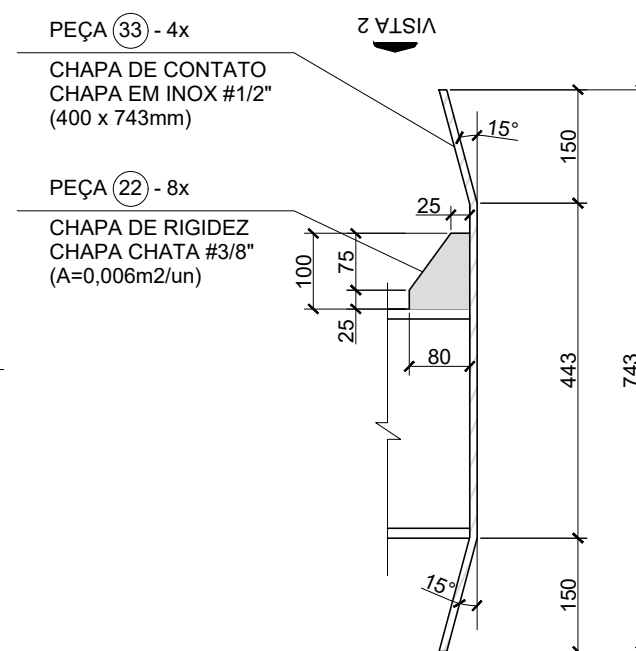


VISTA 2 (EM PLANTA)
ESC.: 1:10

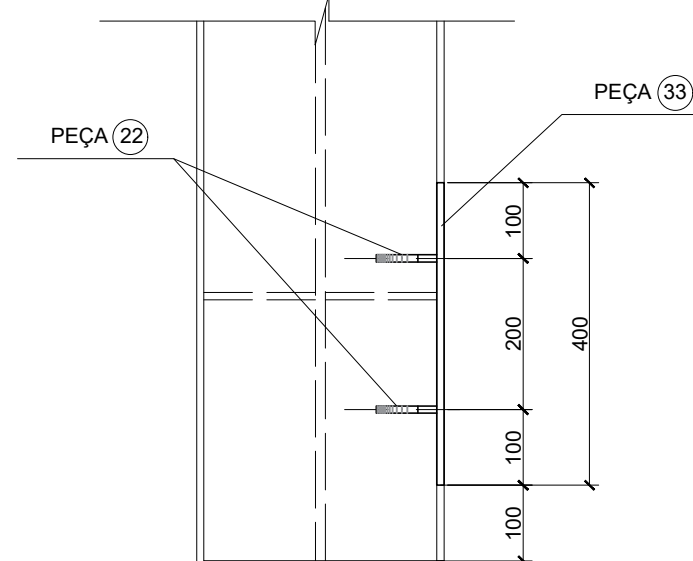


PLANTA
ESC.: 1:25

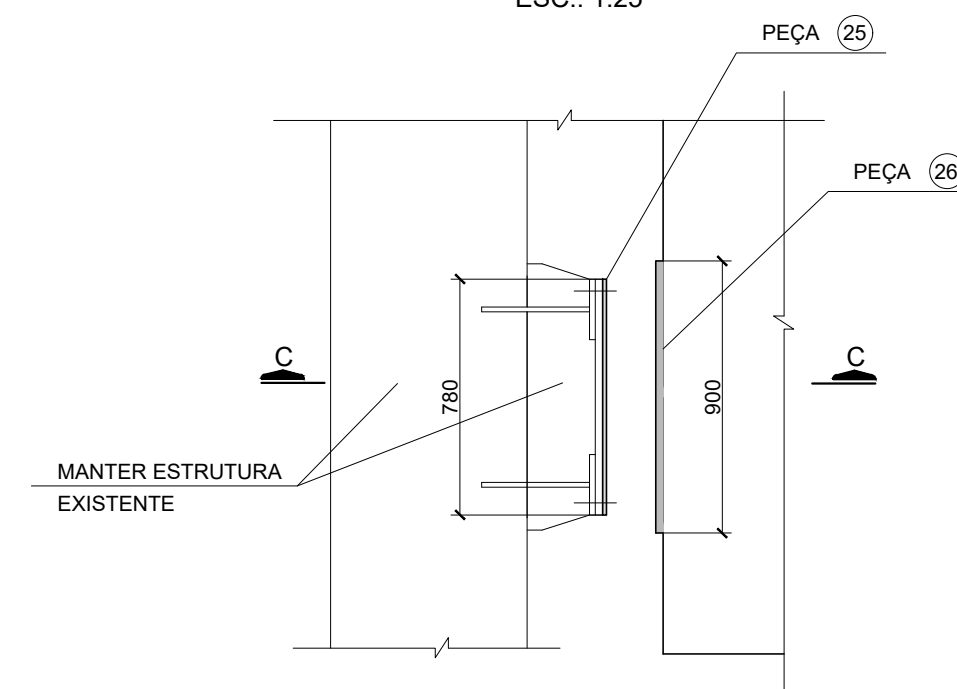

CORTE C-C
ESC.: 1:25

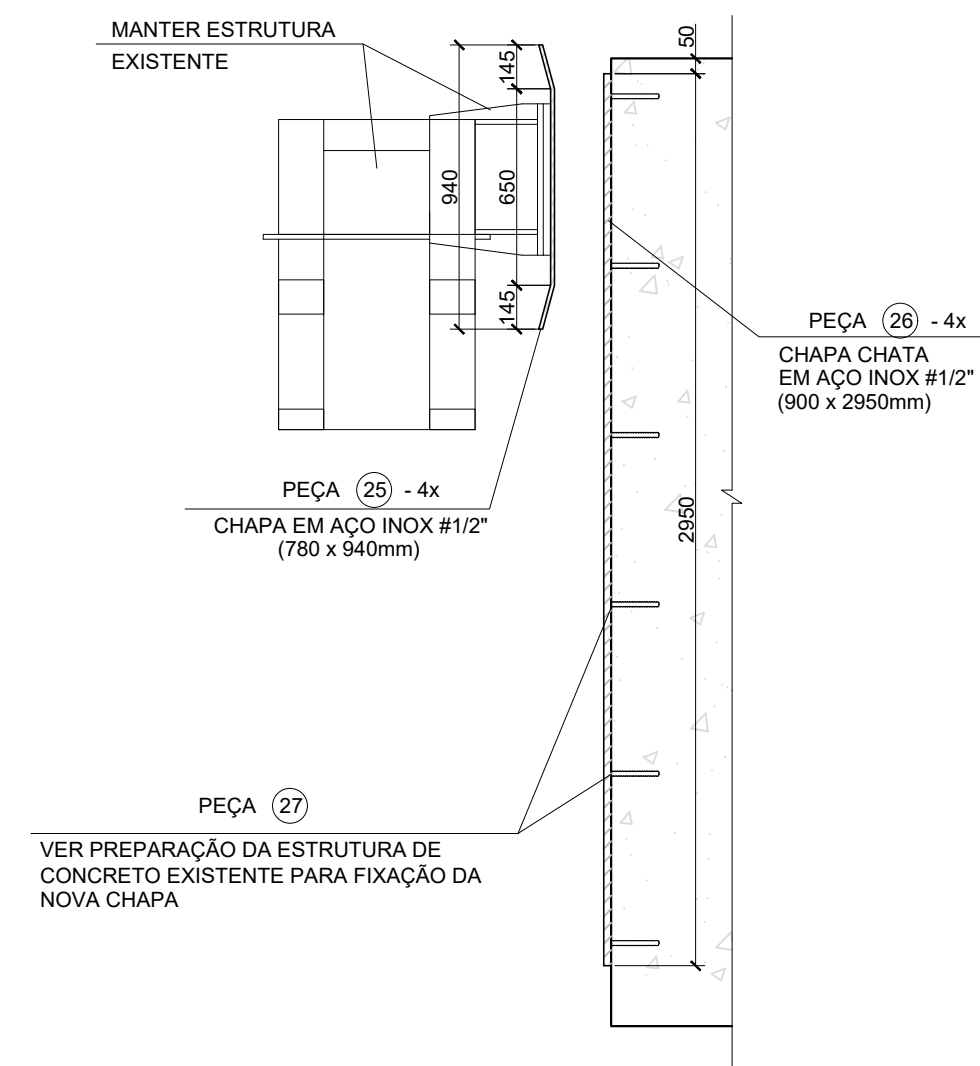


PLANTA
ESC.: 1:25

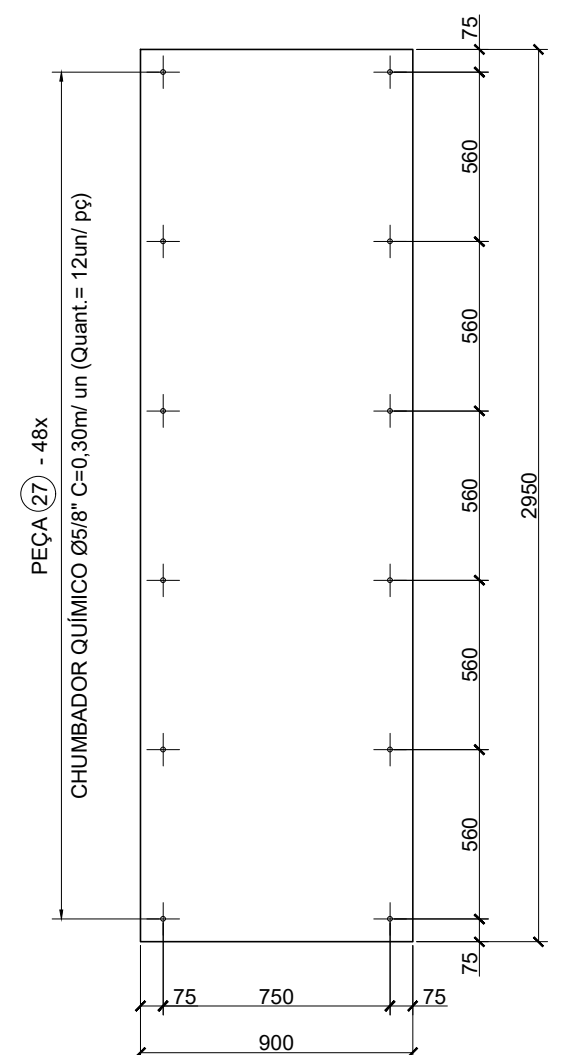


TIPO V 300(H) x 2650(L) - 6x

PLANTA
ESC.: 1:25

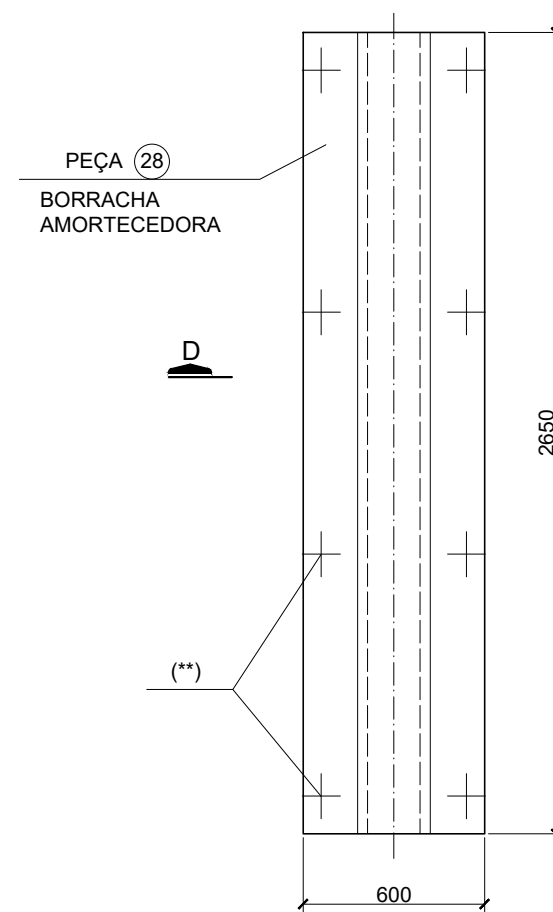


CORTE D-D
ESC.: 1:25

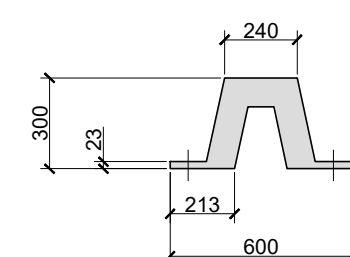


TIPO V 200(H) x 2625(L) - 4x

PLANTA
ESC.: 1:25

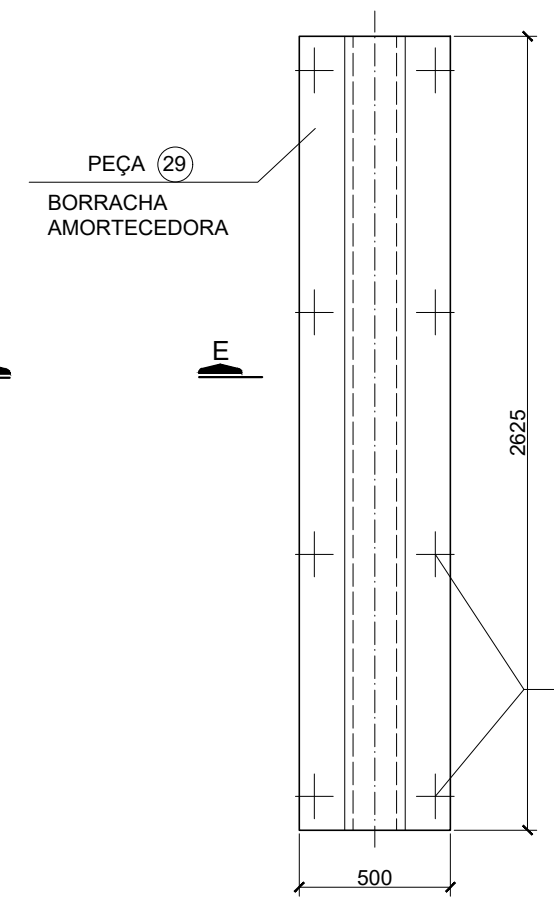

CORTE E-E
ESC.: 1:25

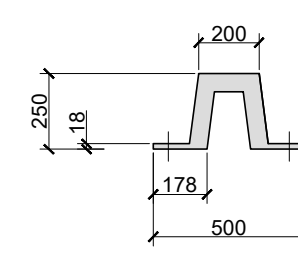

(**)

- OS PARAFUSOS PARA FIXAÇÃO DAS DEFENSAS TIPO V DEVEM SEGUIR O GABARITO DE FUIROS DO FORNECEDOR
- FIXAÇÃO COM BARRAS ROSQUEADA DE INOX NO DIÂMETRO CORRESPONDENTE AOS FUIROS DAS DEFENSAS

1. MEDIDAS EM MILÍMETROS, EXCETO ONDO INDICADO.
2. PARA NOTAS GERAIS VER DESENHO DE-47.20.202-M03/851.
3. PARA IMPLANTAÇÃO DO FLUTUANTE, VER DESENHO DE-47.20.202-M03/850.
4. PARA ESTRUTURAL DO FLUTUANTE DERSA VI, VER DESENHO DE-47.20.202-M03/851.
5. CONSULTAR O FABRICANTE QUANTO AOS DISPOSITIVOS DE FIXAÇÃO DAS DEFENSAS NO PARAMENTO DO DOLFIN JÁ CONSTRUÍDO.
6. TODAS AS MEDIDAS INDICADAS NO PROJETO DEVERÃO SER VERIFICADAS E CONFIRMADAS NO LOCAL.
7. AFASTAMENTO DE 50mm ENTRE DEFENSAS E FLUTUANTE OU ESTRUTURA METÁLICA DO BREQUE.

[illegible]