



PONTE MISTA (LADO SUL E NORTE)


PLANTA
ESC.: 1:50

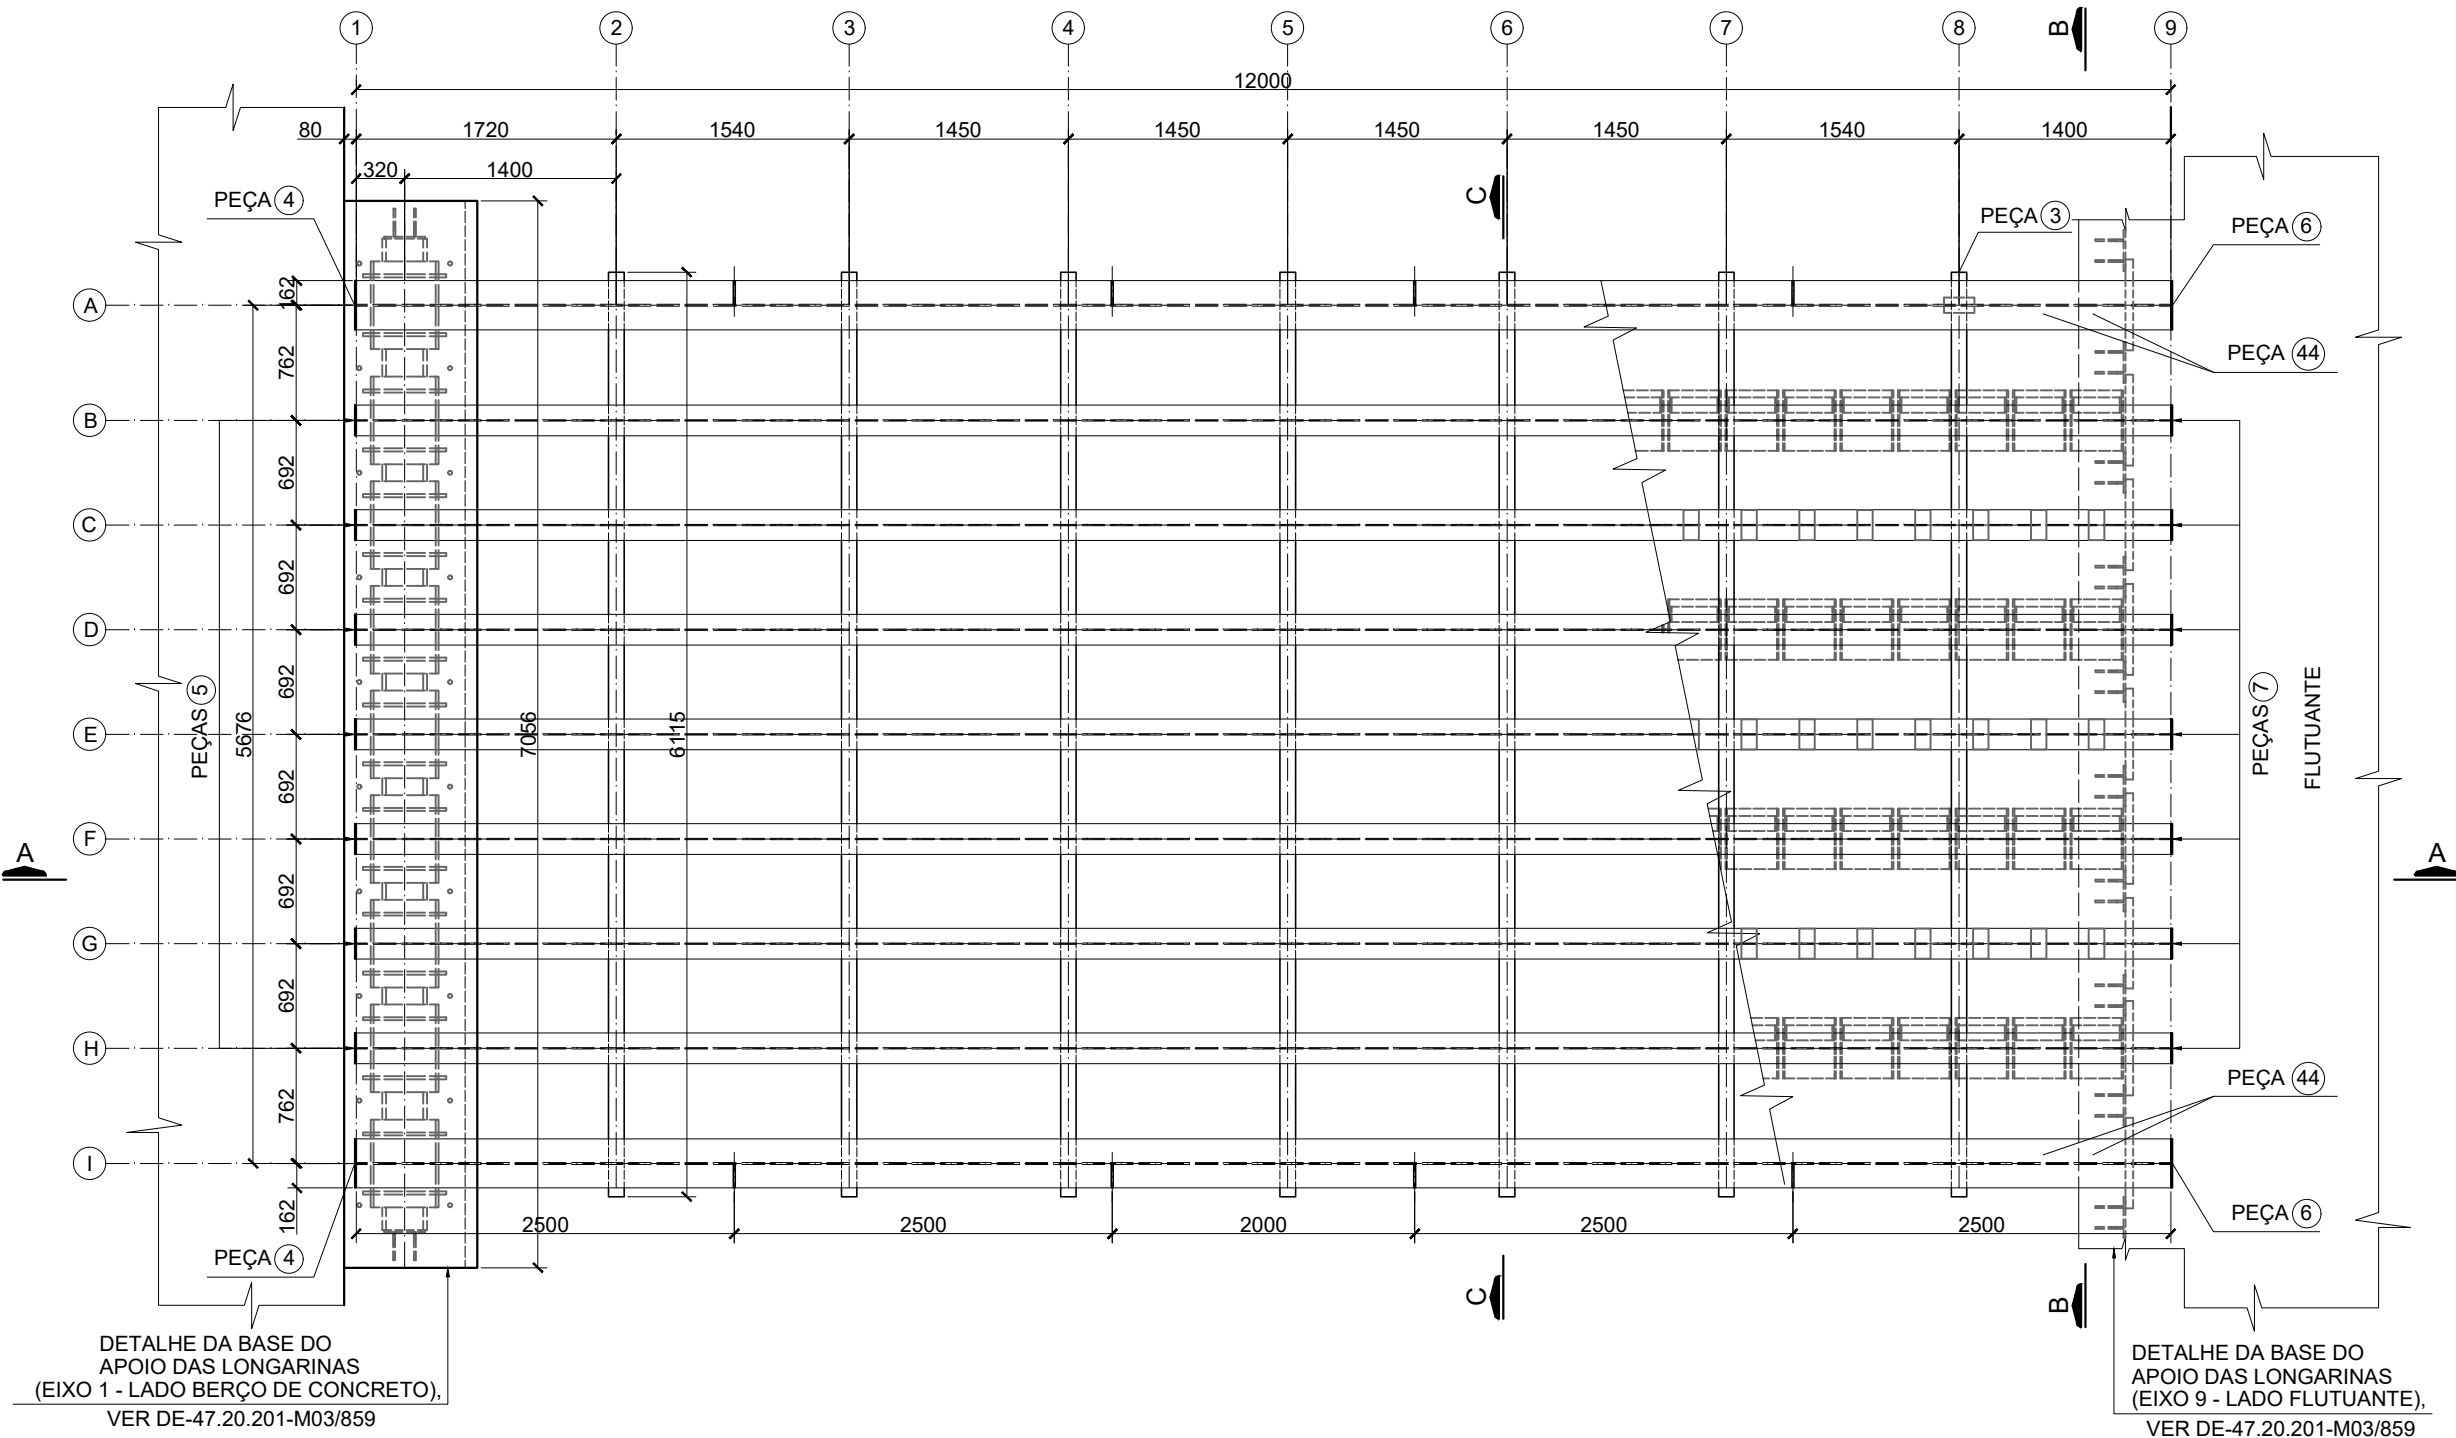


CORTE A-A
ESC.: 1:50

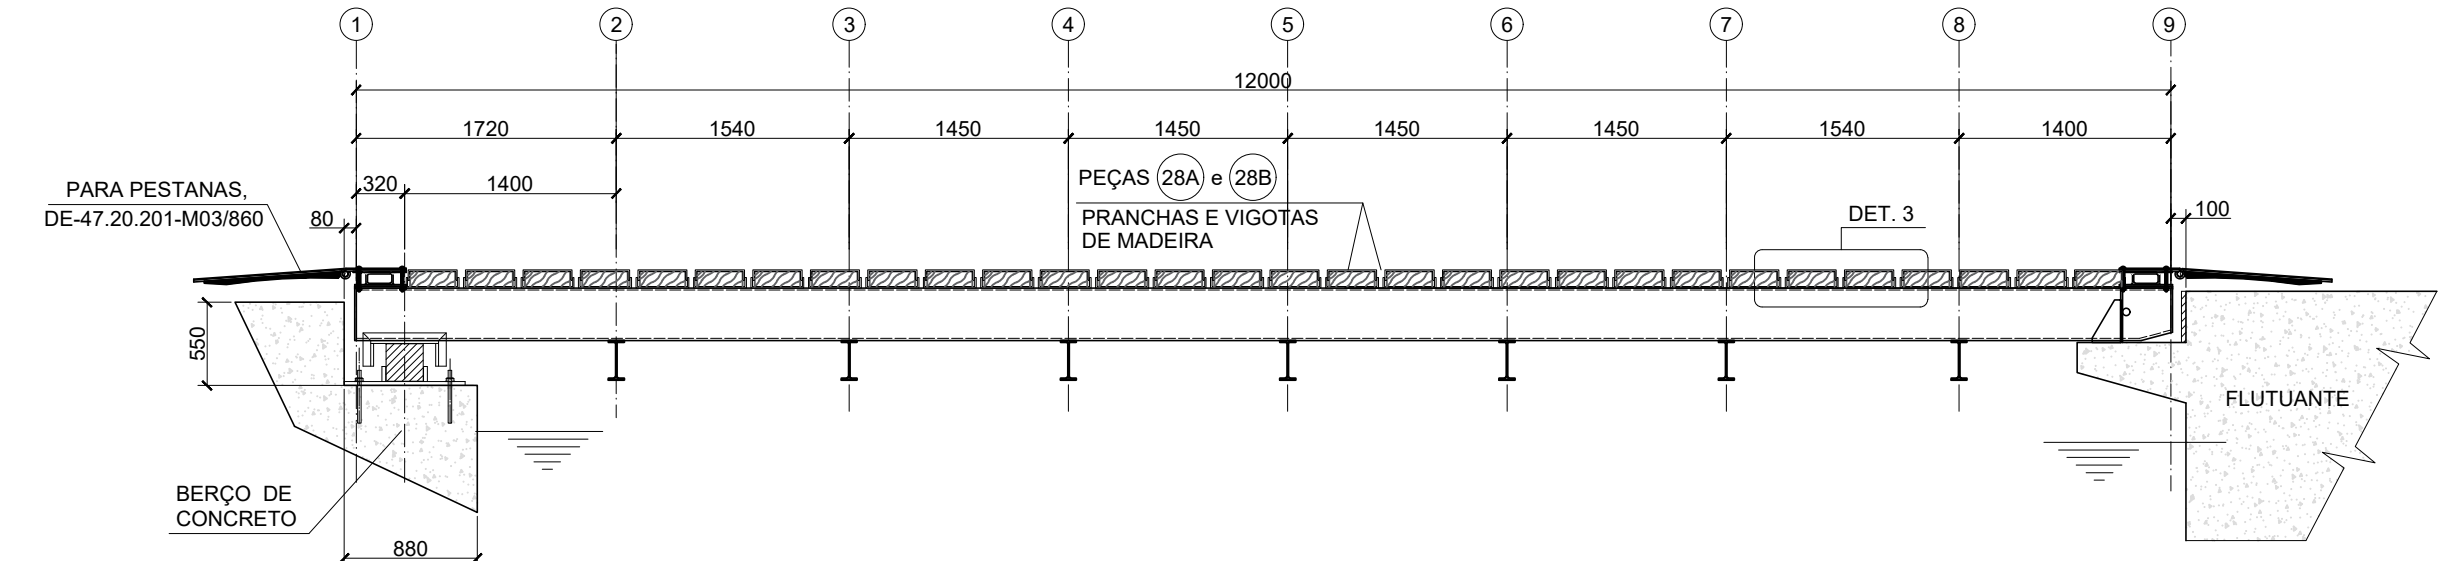


CORTE B-B
ESC.: 1:25

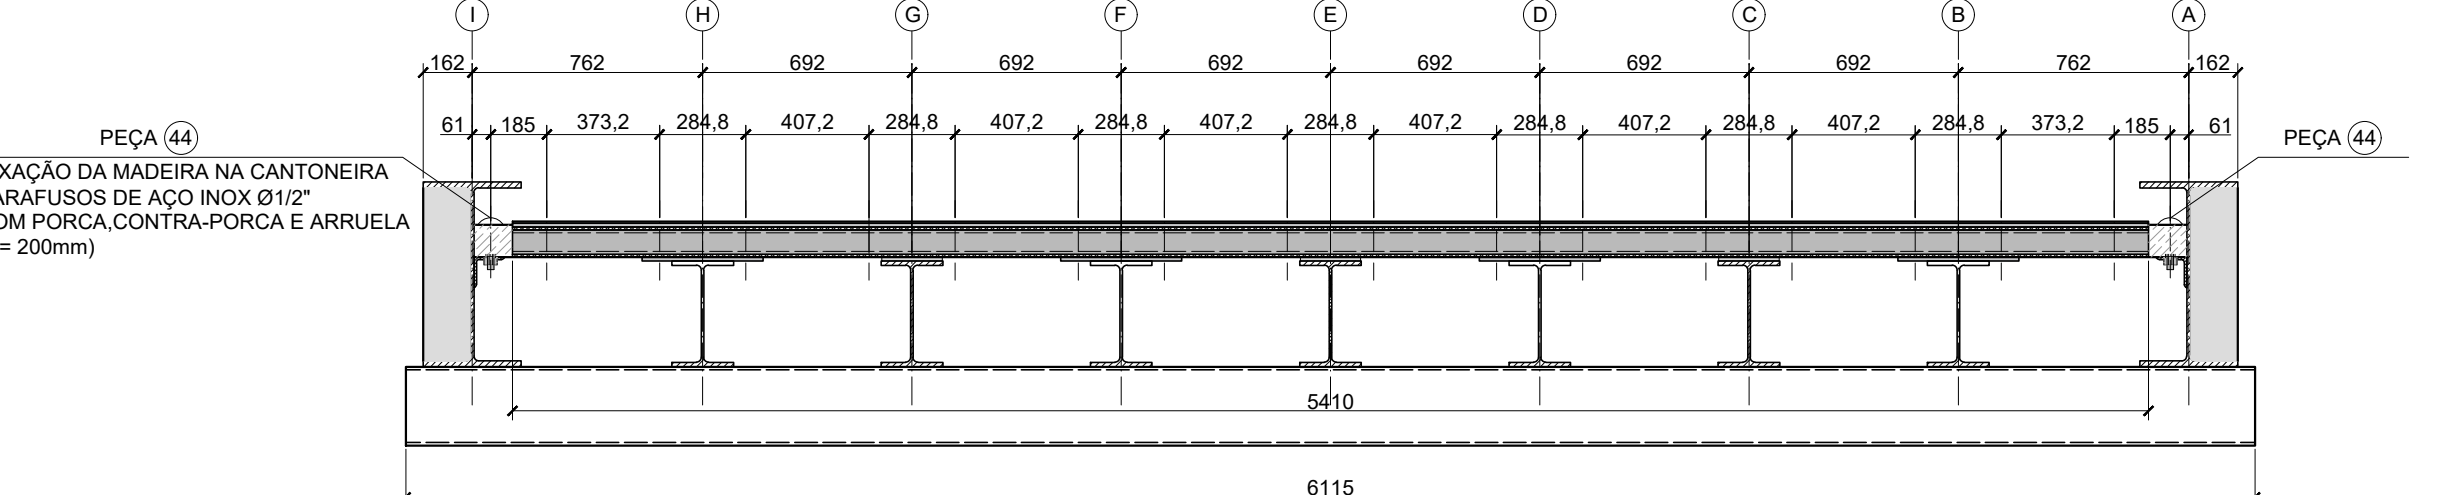

CORTE C-C
ESC.: 1:25

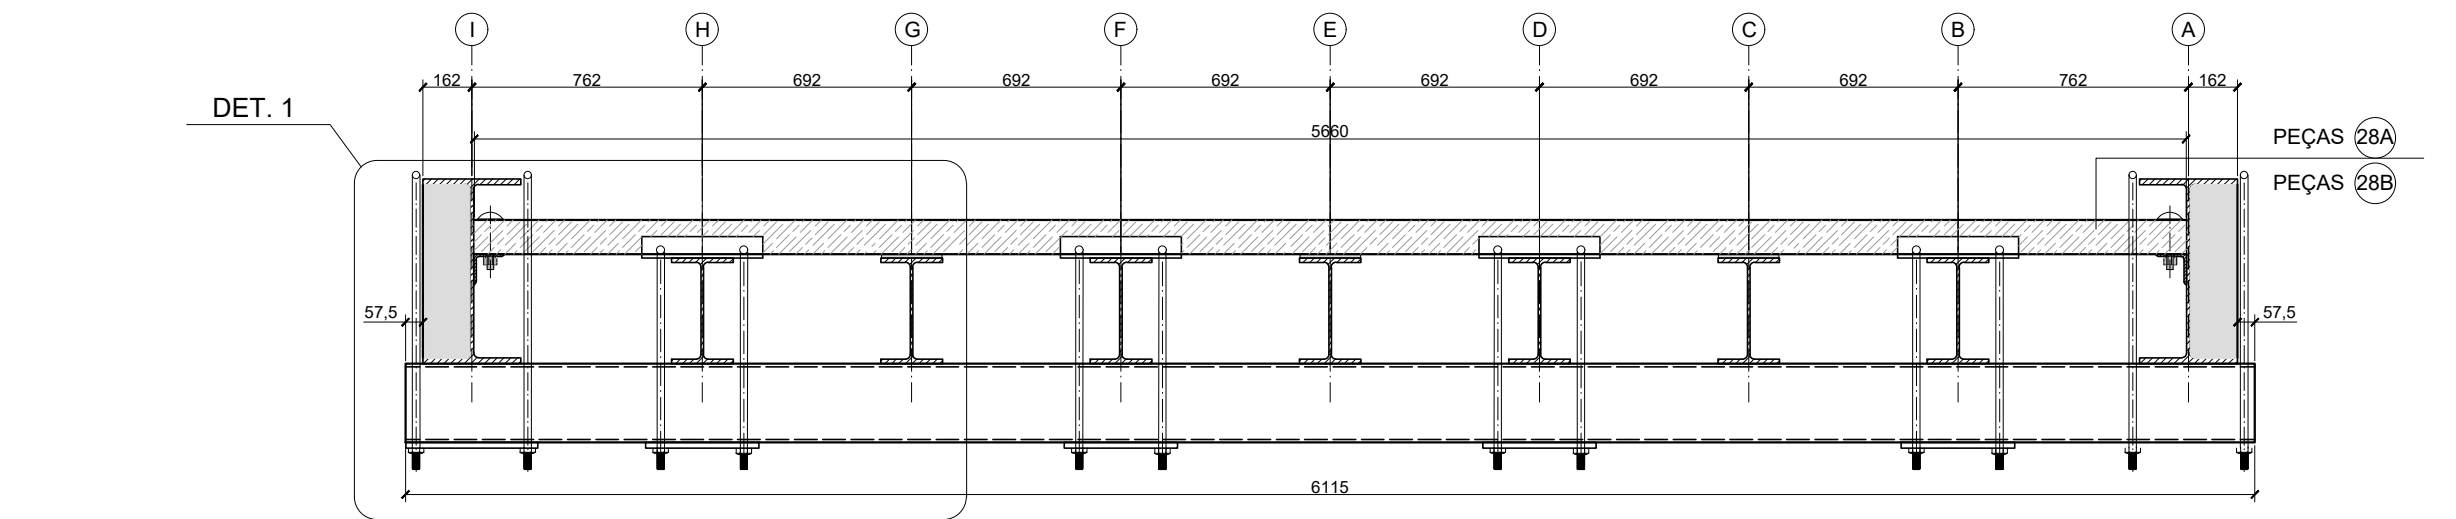

DETALHE 1
ESC.: 1:20

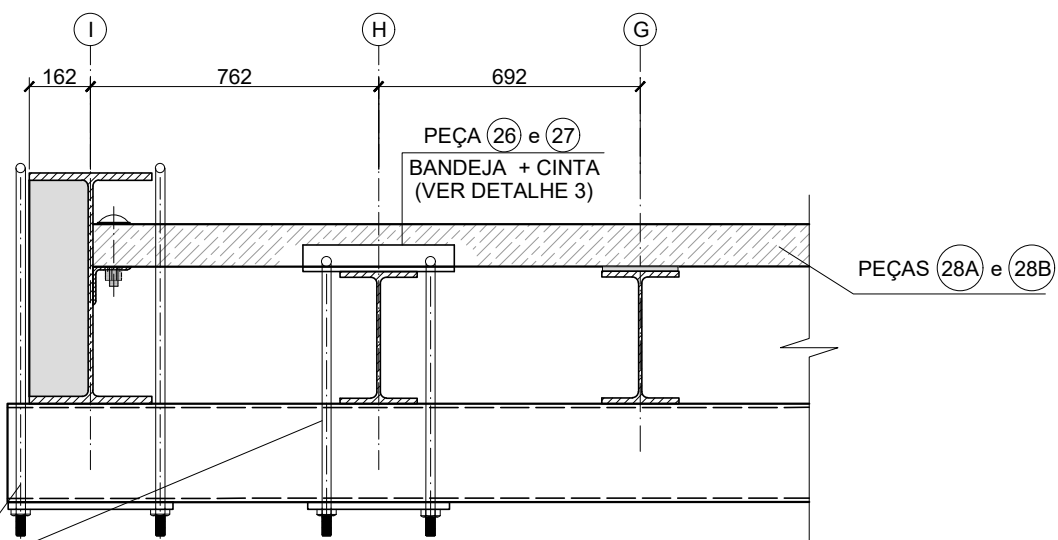


PARA LIGAÇÃO DAS LONGARINAS COM AS TRANSVERSINAS, VER DETALHE 2


DETALHE 2

LIGAÇÃO LONGARINAS COM TRANSVERSINAS


PEÇA 22
ESC.: 1:12,5

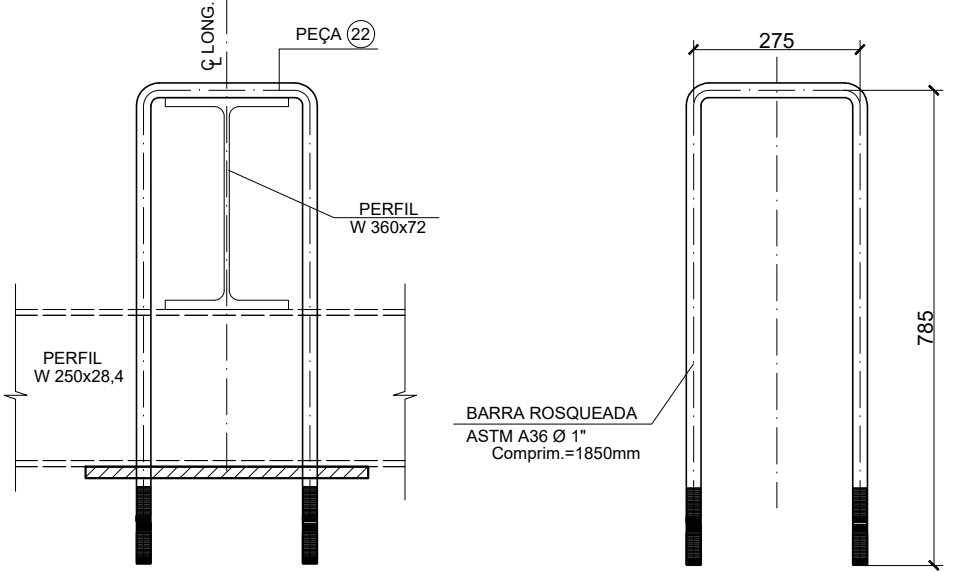


PEÇA 24
ESC.: 1:12,5

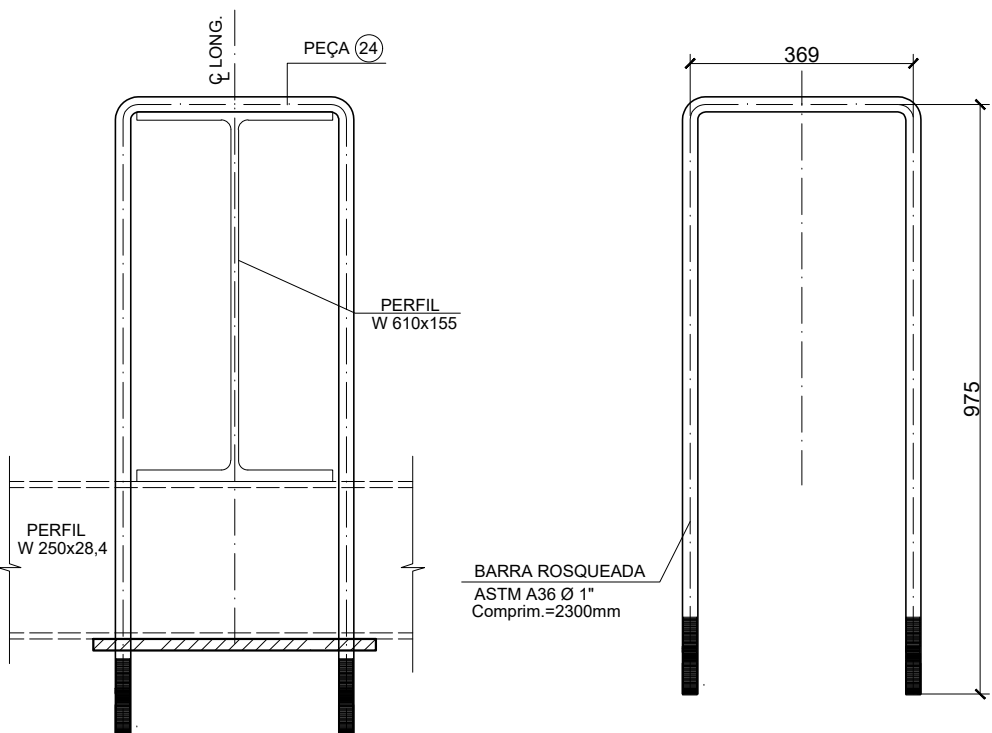


DETALHE 3

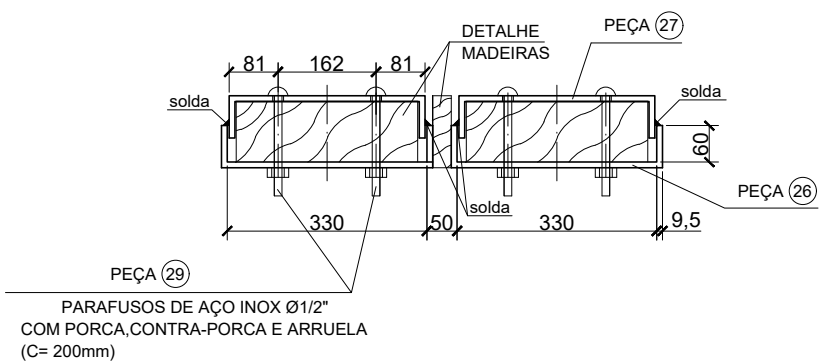

PEÇA 28A
ESC.: 1:12,5

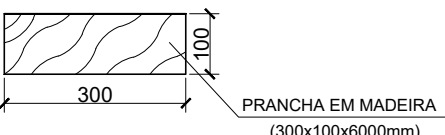


PEÇA 28B
ESC.: 1:12,5

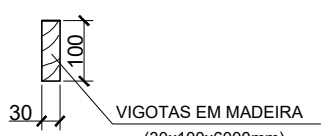


BANDEJA DAS PRANCHAS

PLANTA
ESC.: 1:12,5

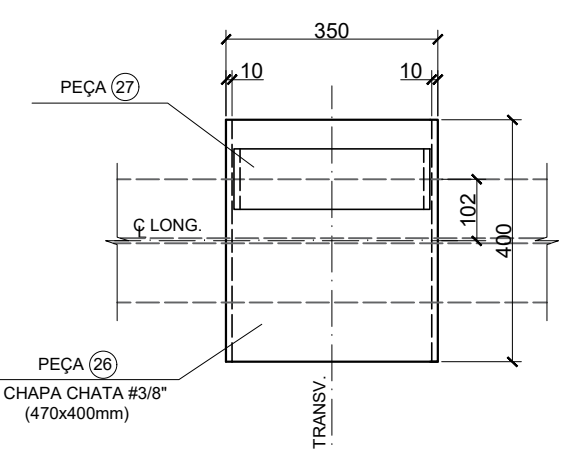


CINTA


PLANTA
ESC.: 1:12,5

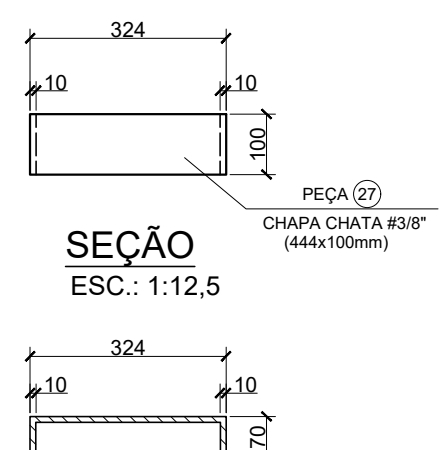


SEÇÃO
ESC.: 1:12,5

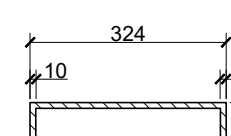

SEÇÃO
ESC.: 1:12,5

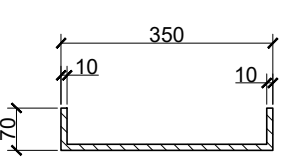

PLANTA ESQUEMÁTICA - LOCALIZAÇÃO

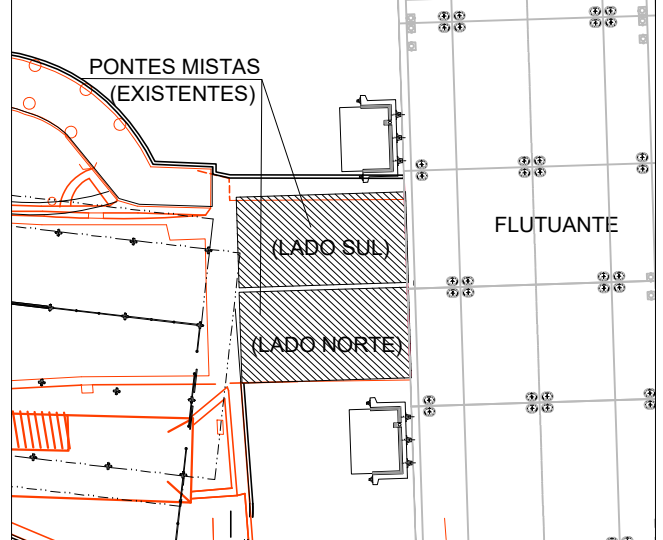

A QUANTIDADE DAS PEÇAS QUE SERÃO SUBSTITUÍDAS ESTÃO DESCRIMINADAS NA PLANILHA DE QUANTIDADES.

NOTAS:

- MEDIDAS EM MILÍMETROS, EXCETO ONDE INDICADO.
- PARA NOTAS GERAIS VER DESENHO DE-47.20.202-M03/851.
- TODAS AS MEDIDAS INDICADAS NO PROJETO DEVERÃO SER VERIFICADAS E CONFIRMADAS NO LOCAL.
- PARA MANUTENÇÃO DAS PONTES EXISTENTES VER DESENHOS DE-47.20.202-M03/858 a 860.
- A MANUTENÇÃO/ SUBSTITUIÇÃO DAS PEÇAS SERÁ FEITA DE ACORDO COM LEVANTAMENTO FEITO IN-LOCO.

--	--	