


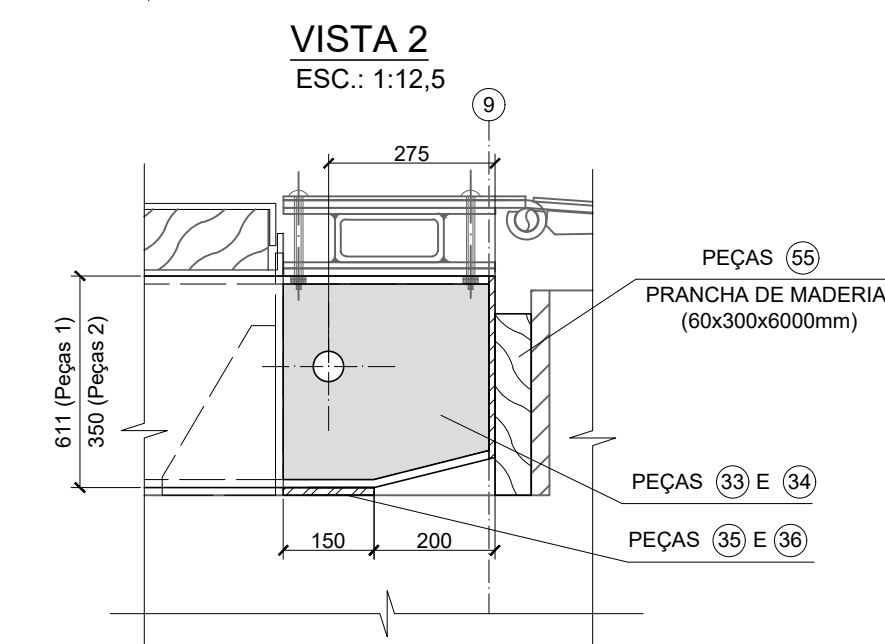
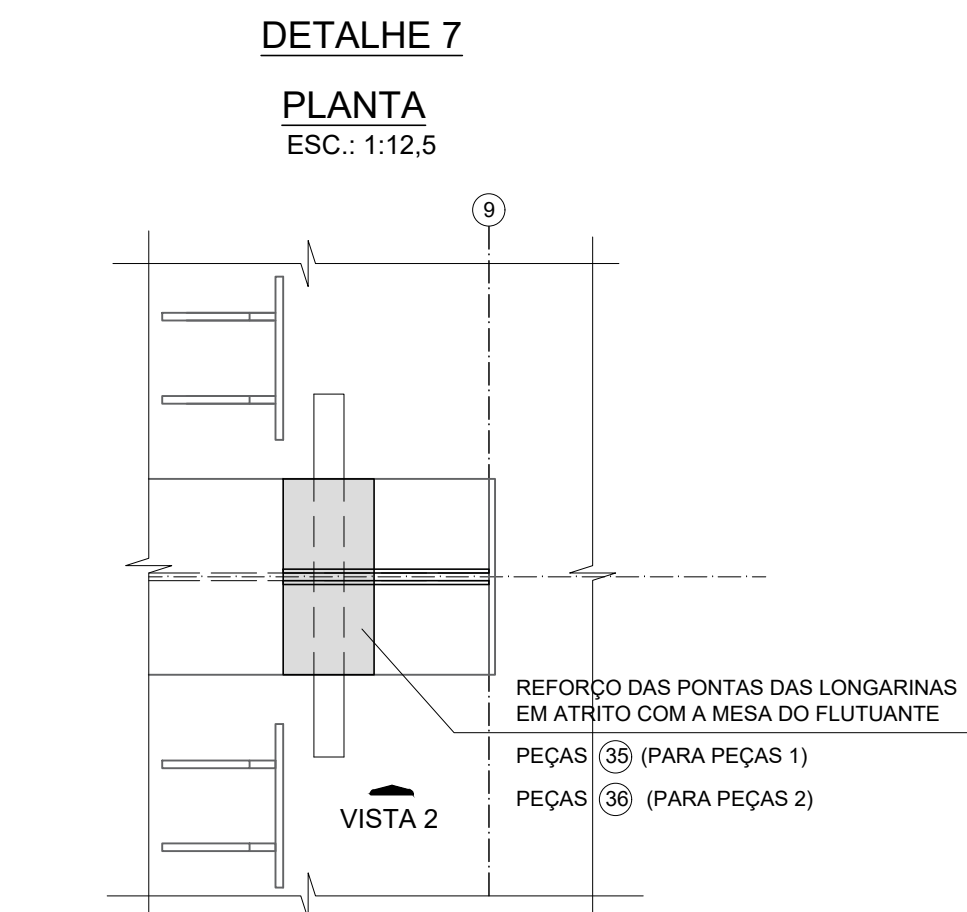
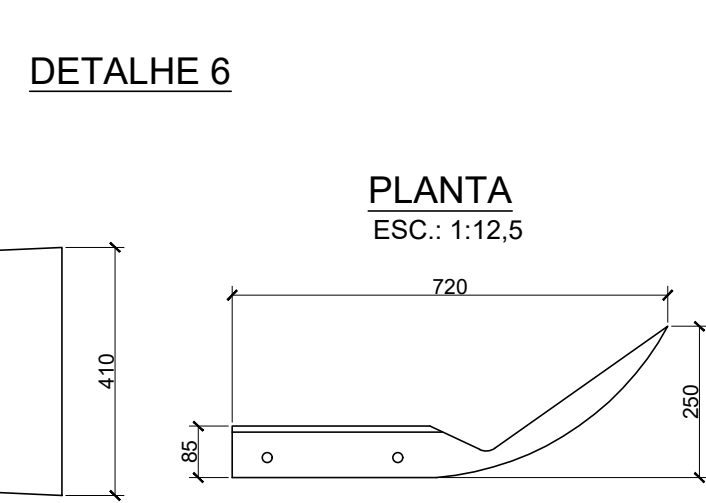
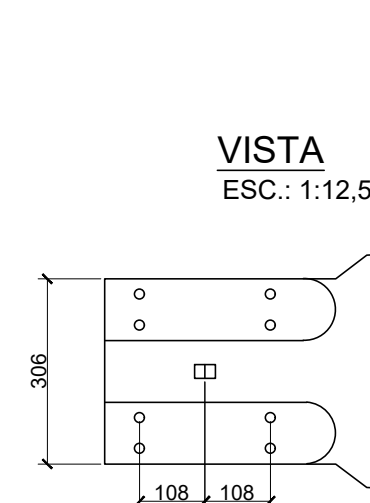
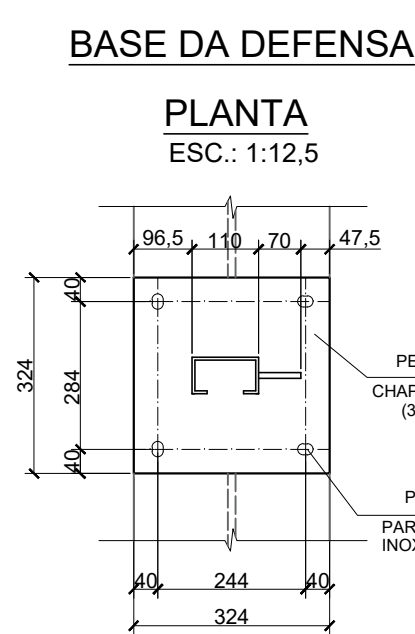
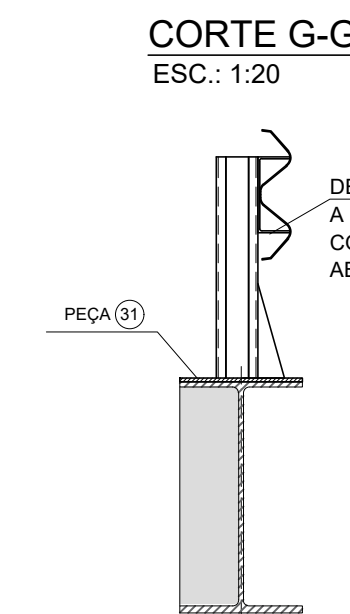
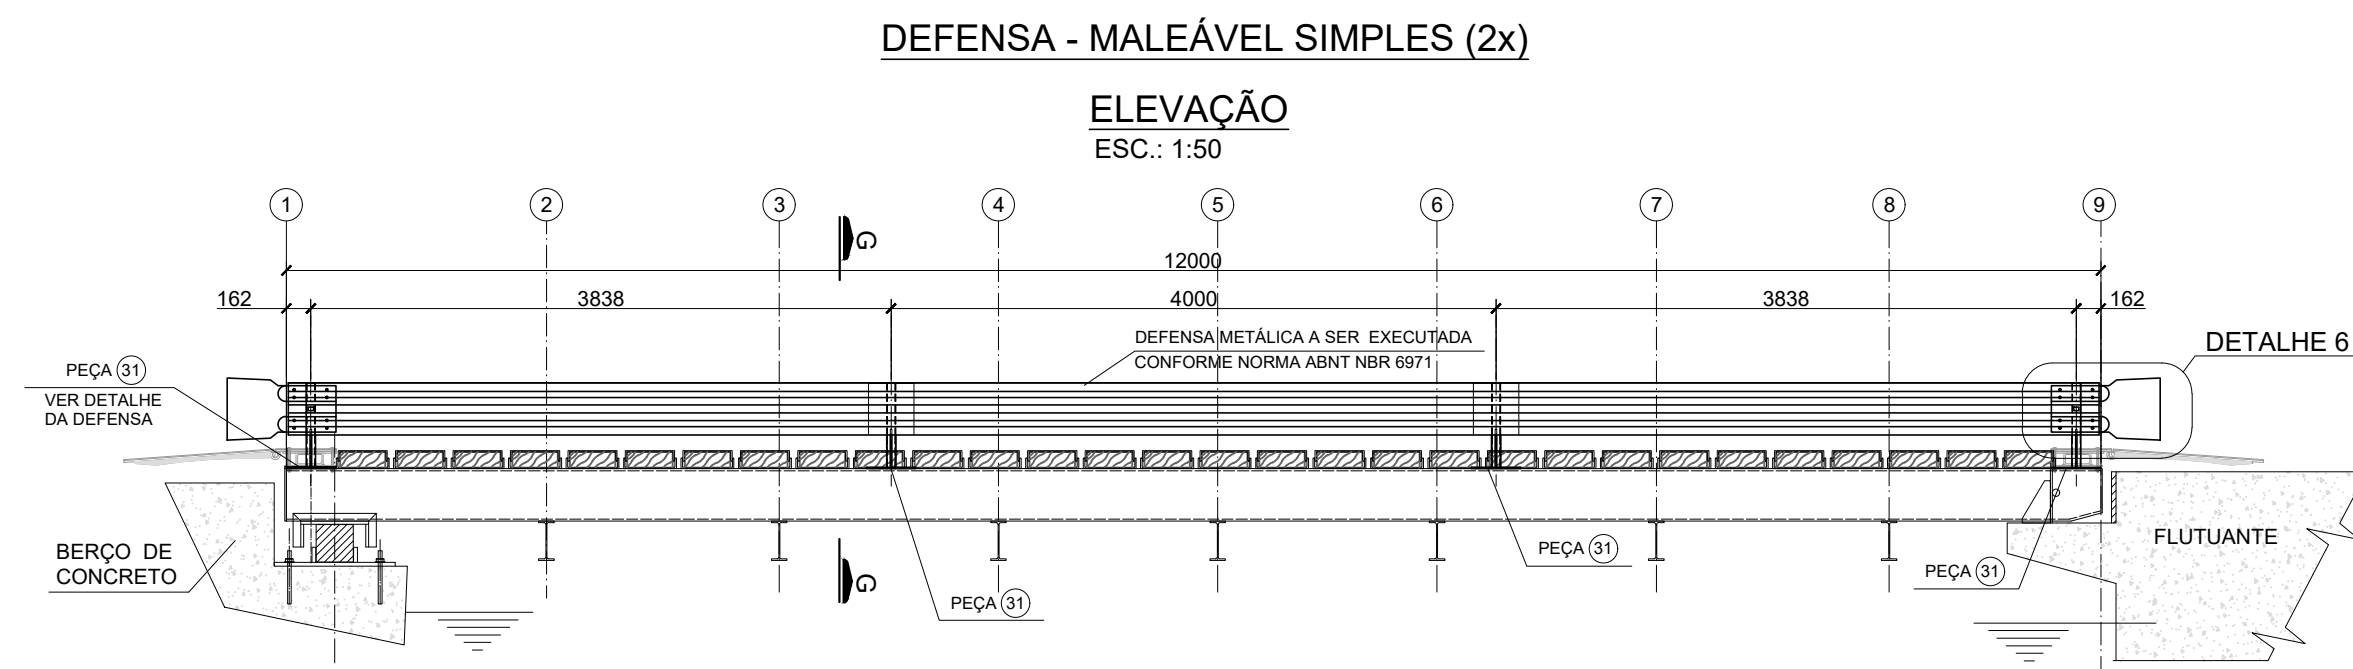
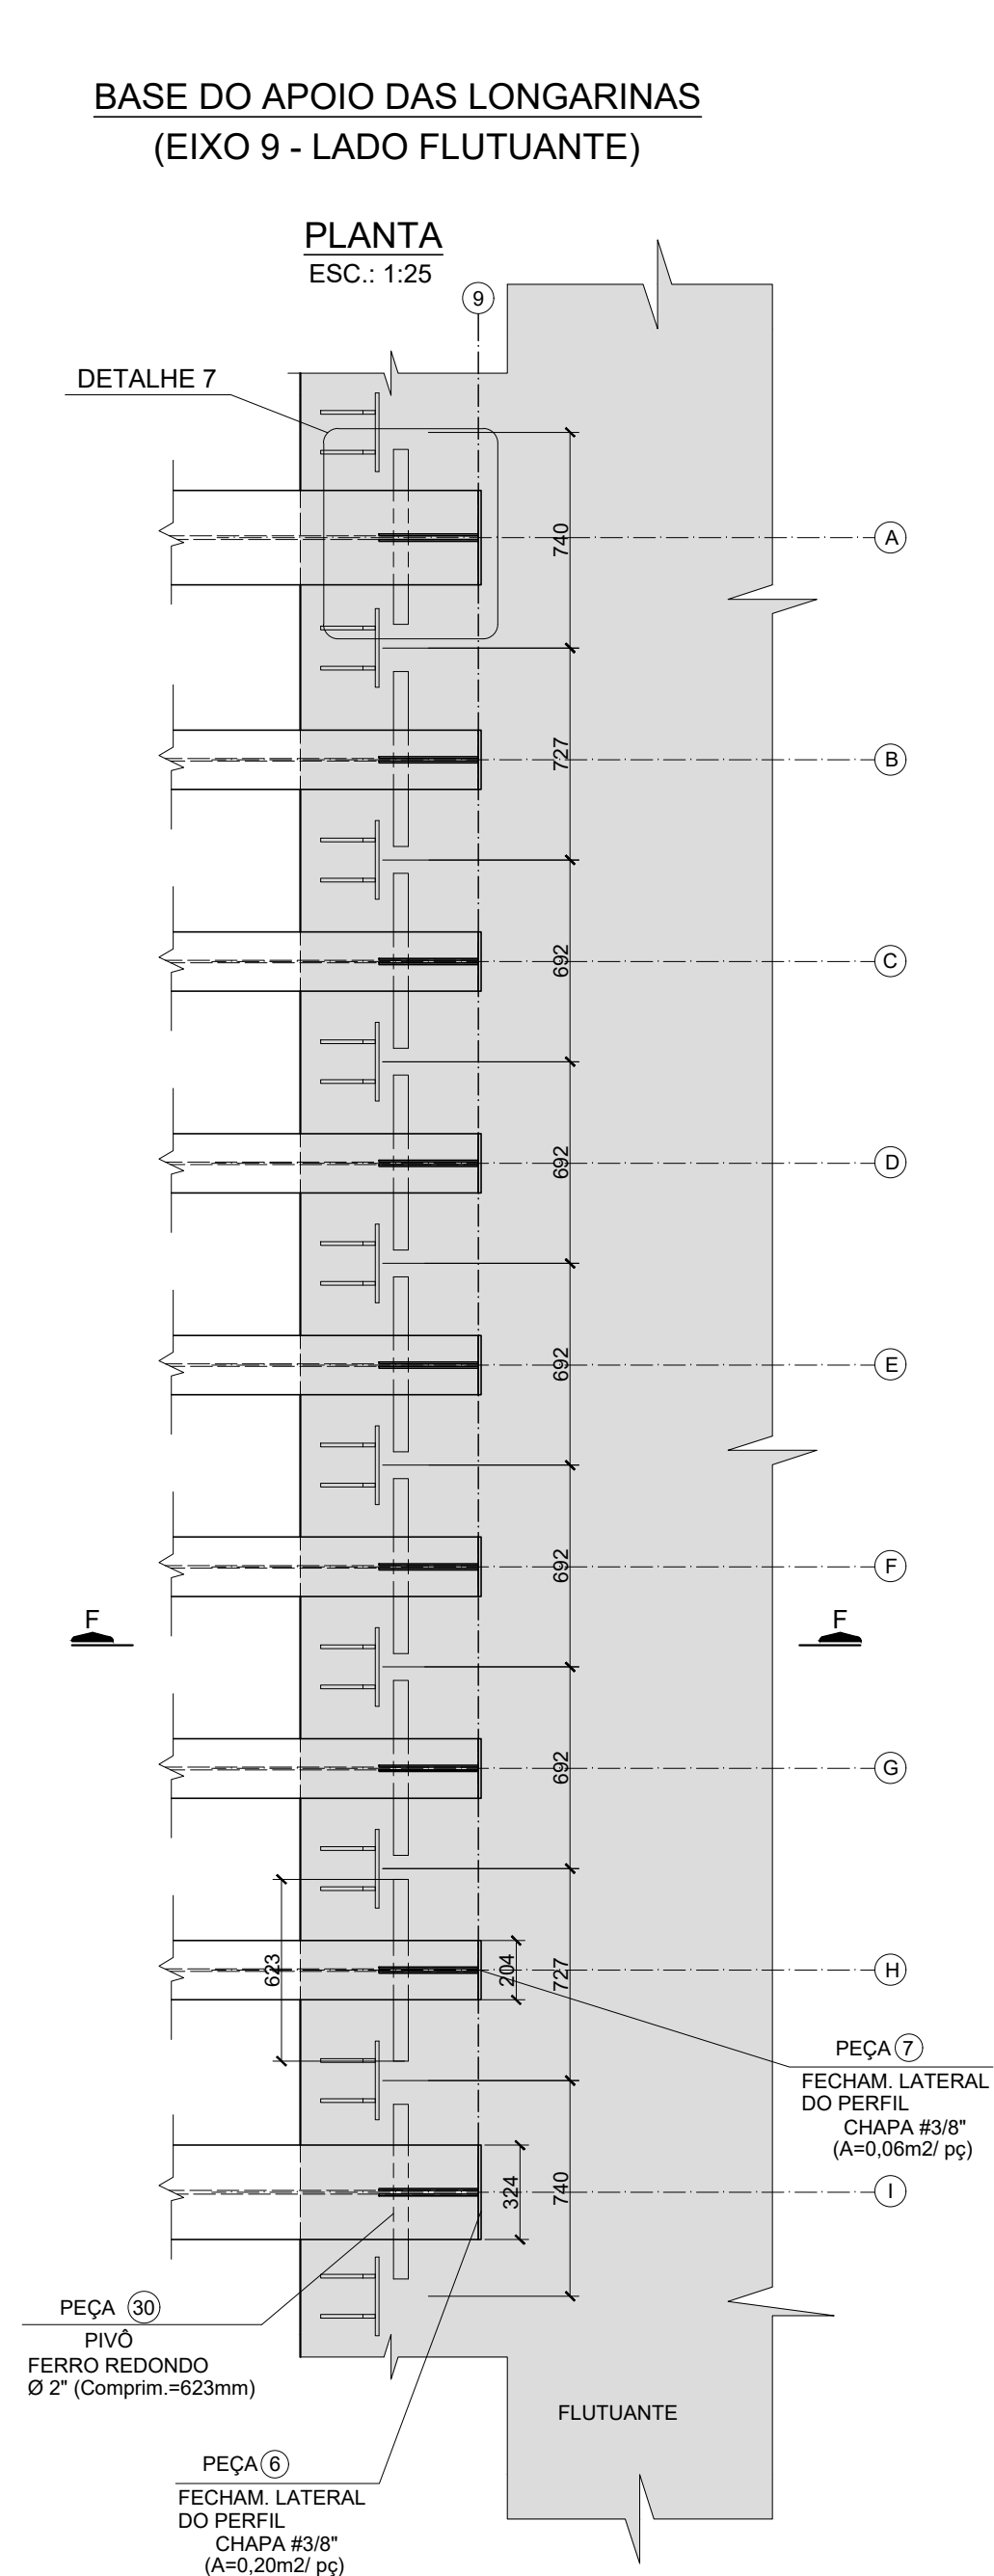
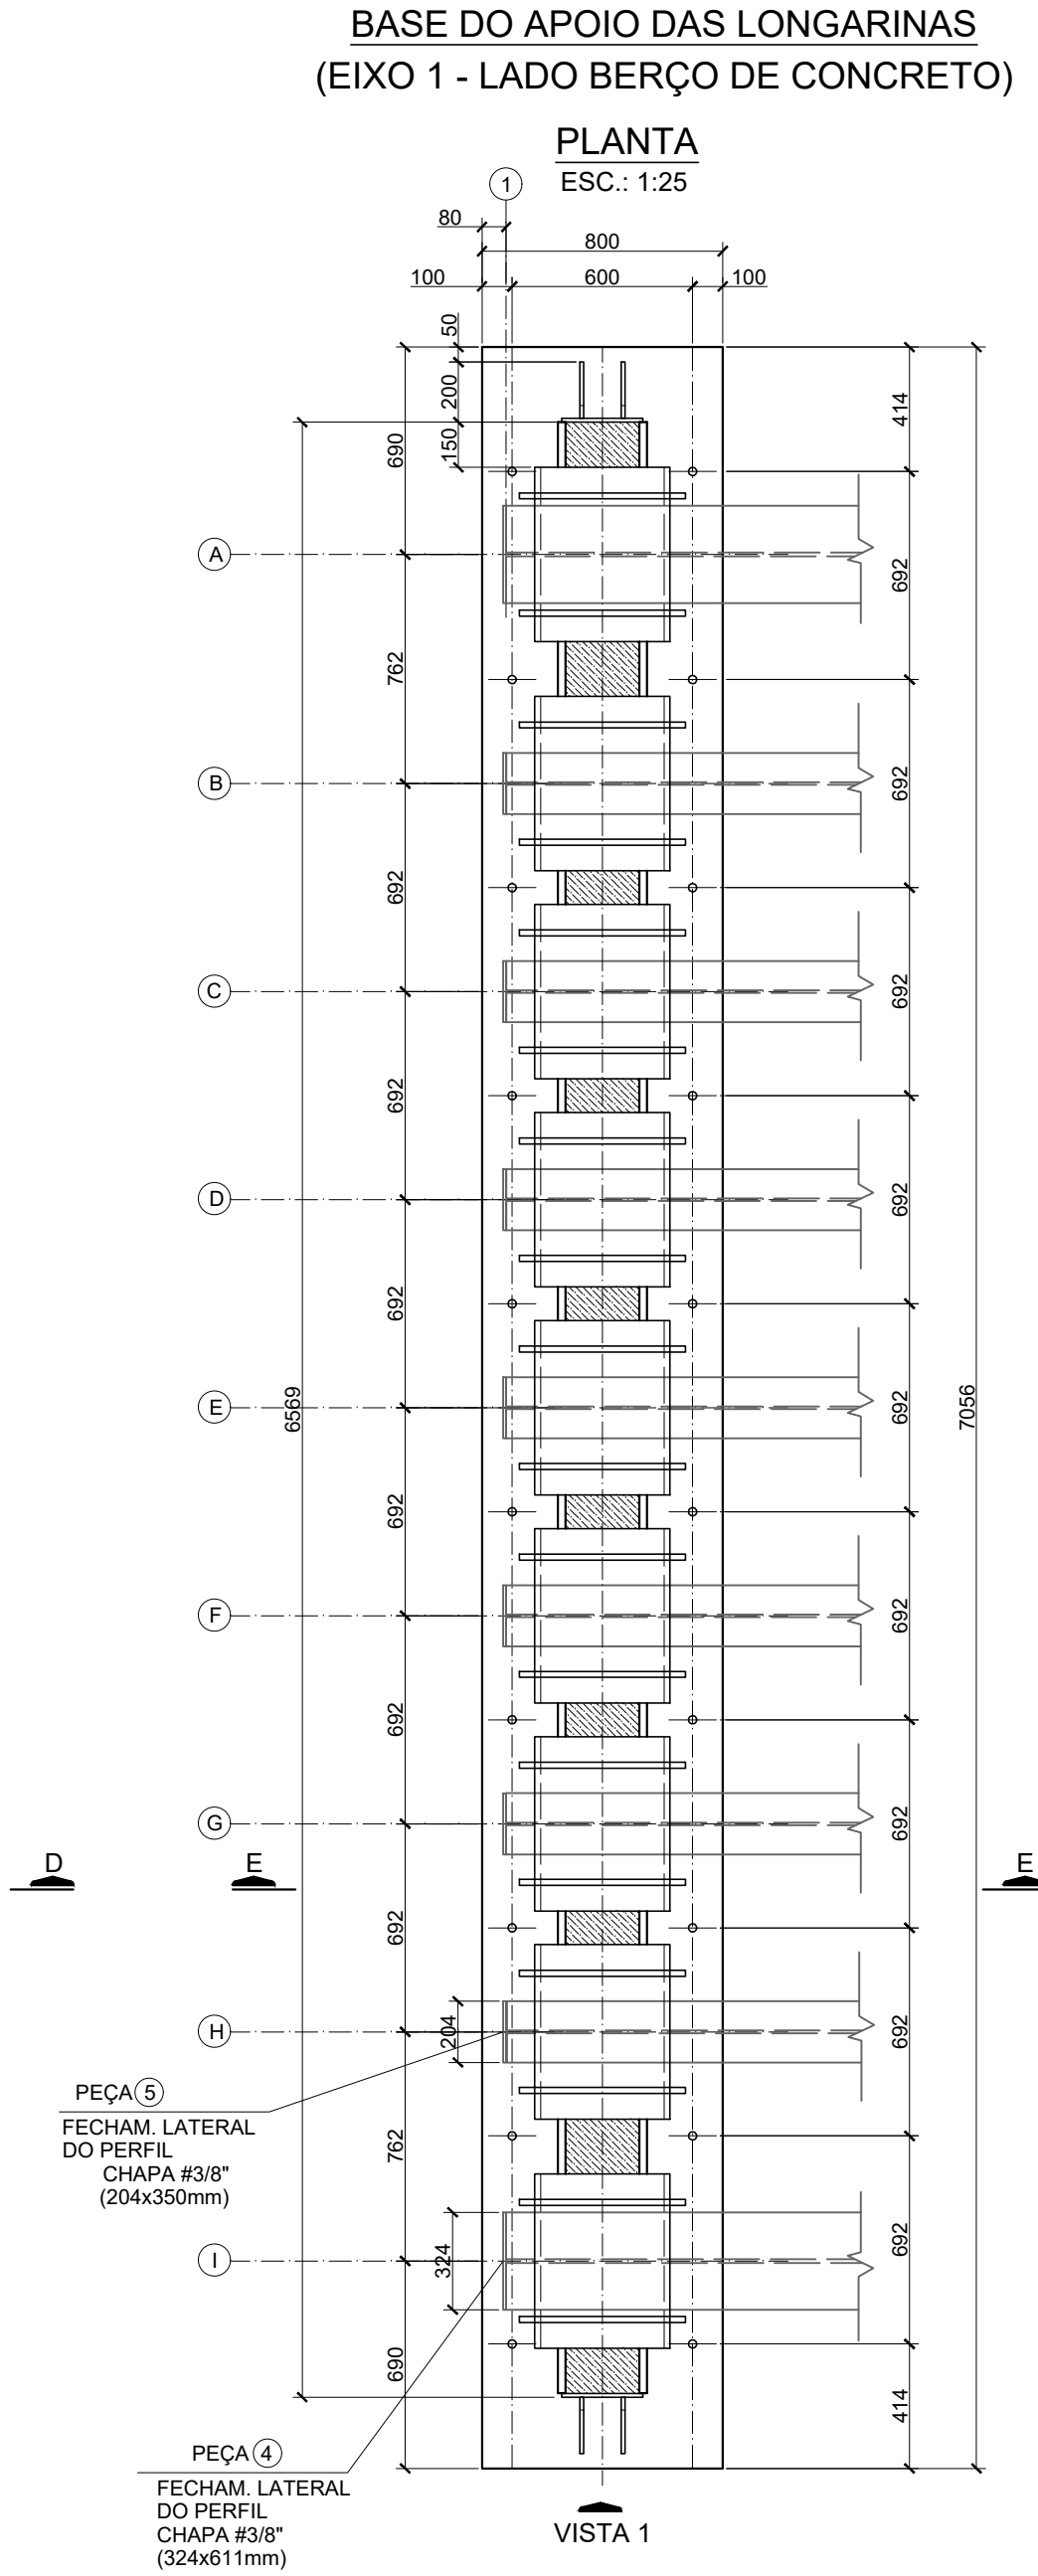


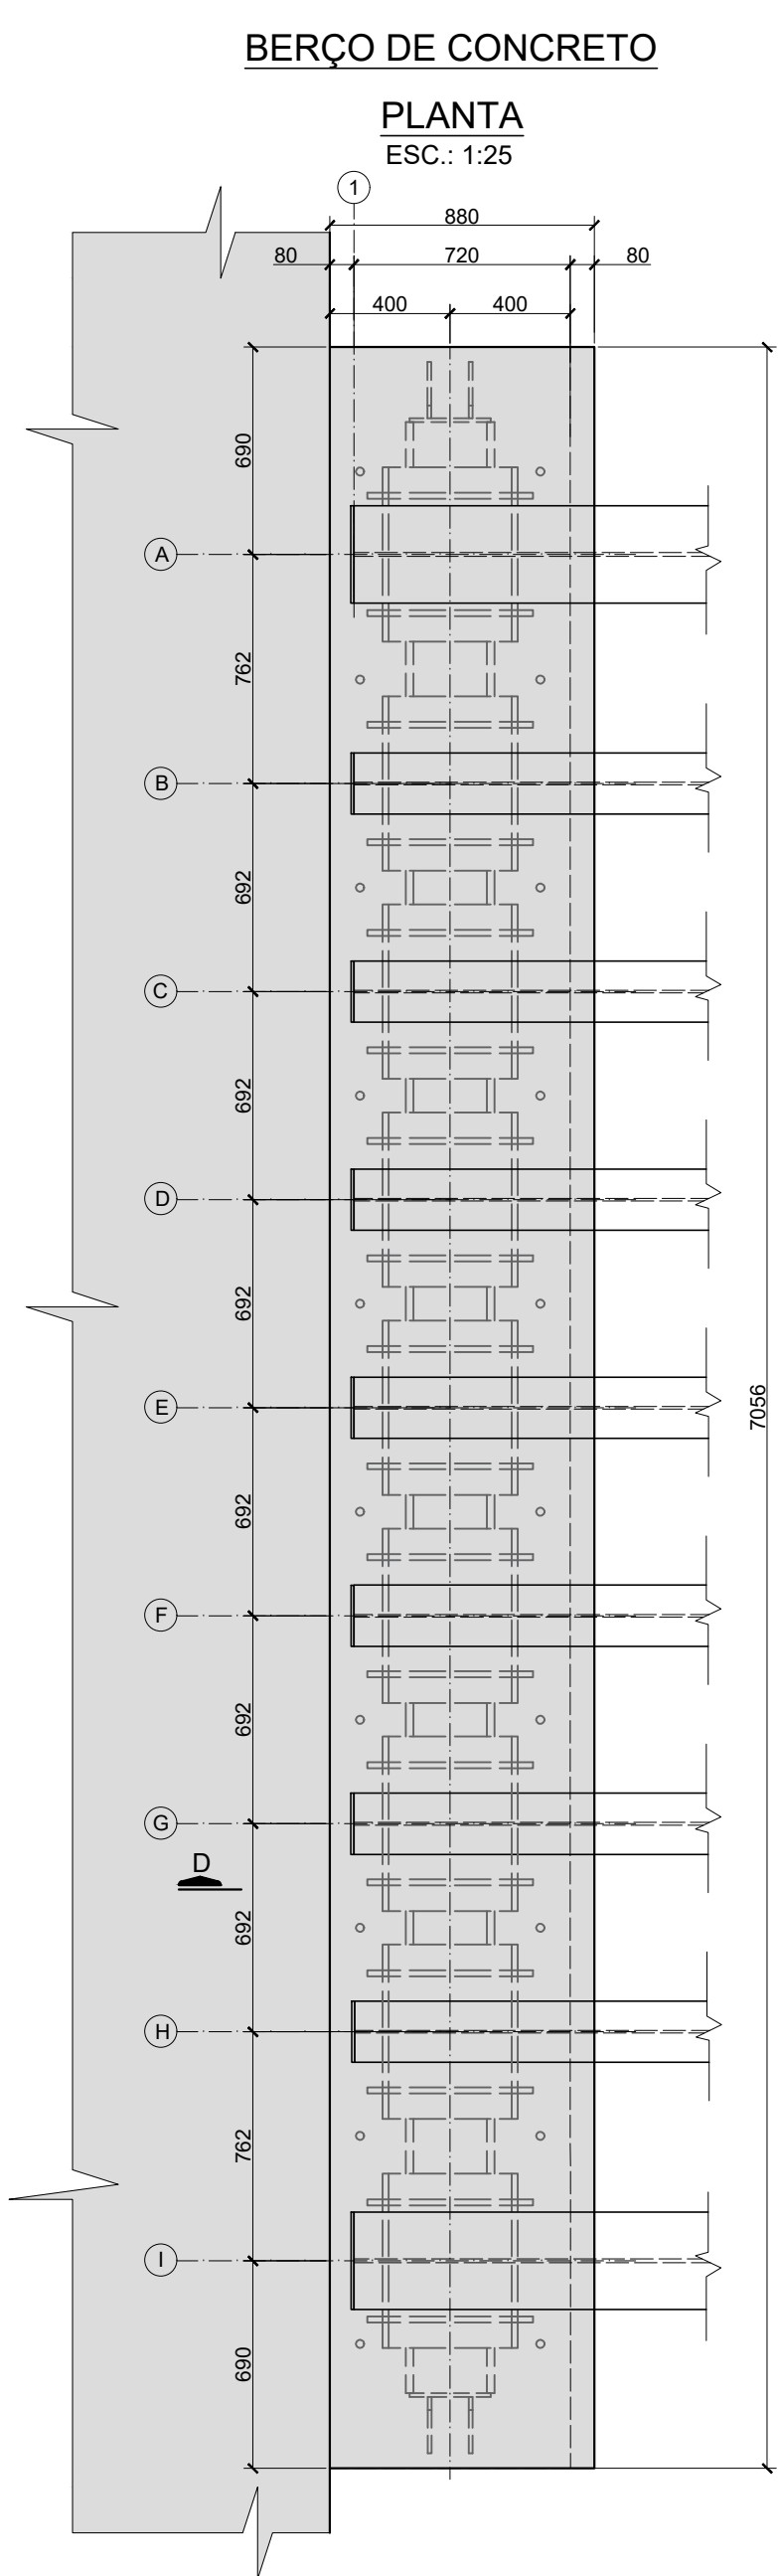

REFORÇO NAS PONTAS DAS LONGARINAS

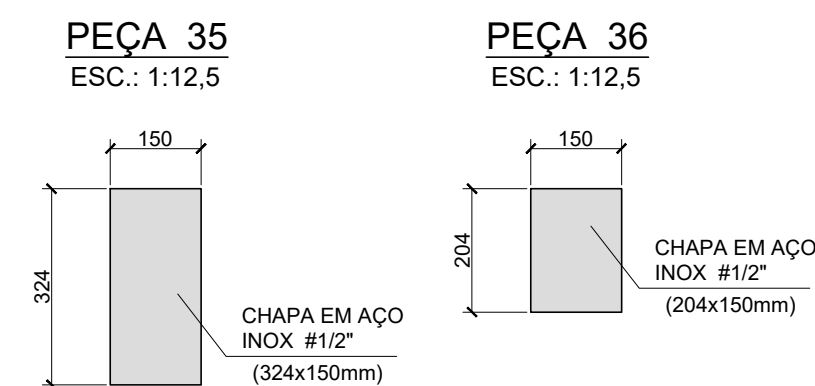

PLANTA ESQUEMÁTICA - LOCALIZAÇÃO

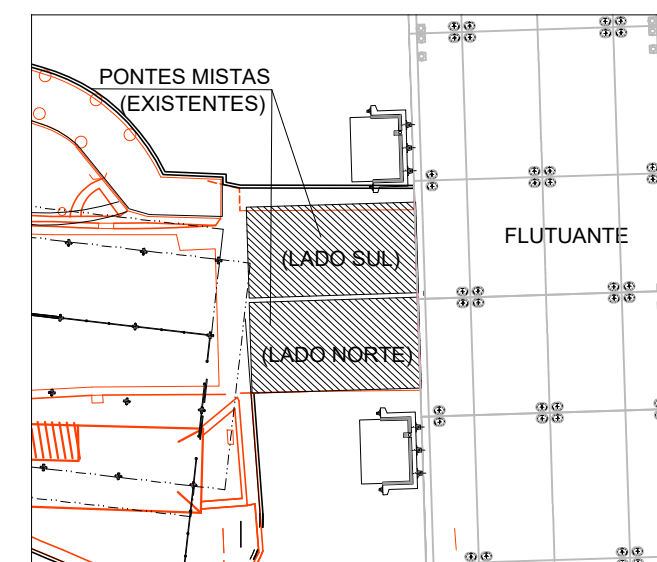

A QUANTIDADE DAS PEÇAS QUE SERÃO SUBSTITUÍDAS ESTÃO DEFINIDAS NA PLANILHA DE QUANTIDADES.

- NOTAS:
- MEDIDAS EM MILÍMETROS, EXCETO ONDE INDICADO.
 - PARA NOTAS GERAIS VER DESENHO DE-47.20.202-M03/851.
 - TODAS AS MEDIDAS INDICADAS NO PROJETO DEVERÃO SER VERIFICADAS E CONFIRMADAS NO LOCAL.
 - PARA MANUTENÇÃO DAS PONTES EXISTENTES VER DESENHOS DE-47.20.202-M03/858 a 860.
 - A MANUTENÇÃO/ SUBSTITUIÇÃO DAS PEÇAS SERÁ FEITA DE ACORDO COM LEVANTAMENTO FEITO NO LOCAL.

	</
--	--	----