


SISTEMA DE APOIOS DAS PESTANAS (2x)

DETALHAMENTO DAS PESTANAS


BASES SUPERIORES

PLANTA
ESC.: 1:25

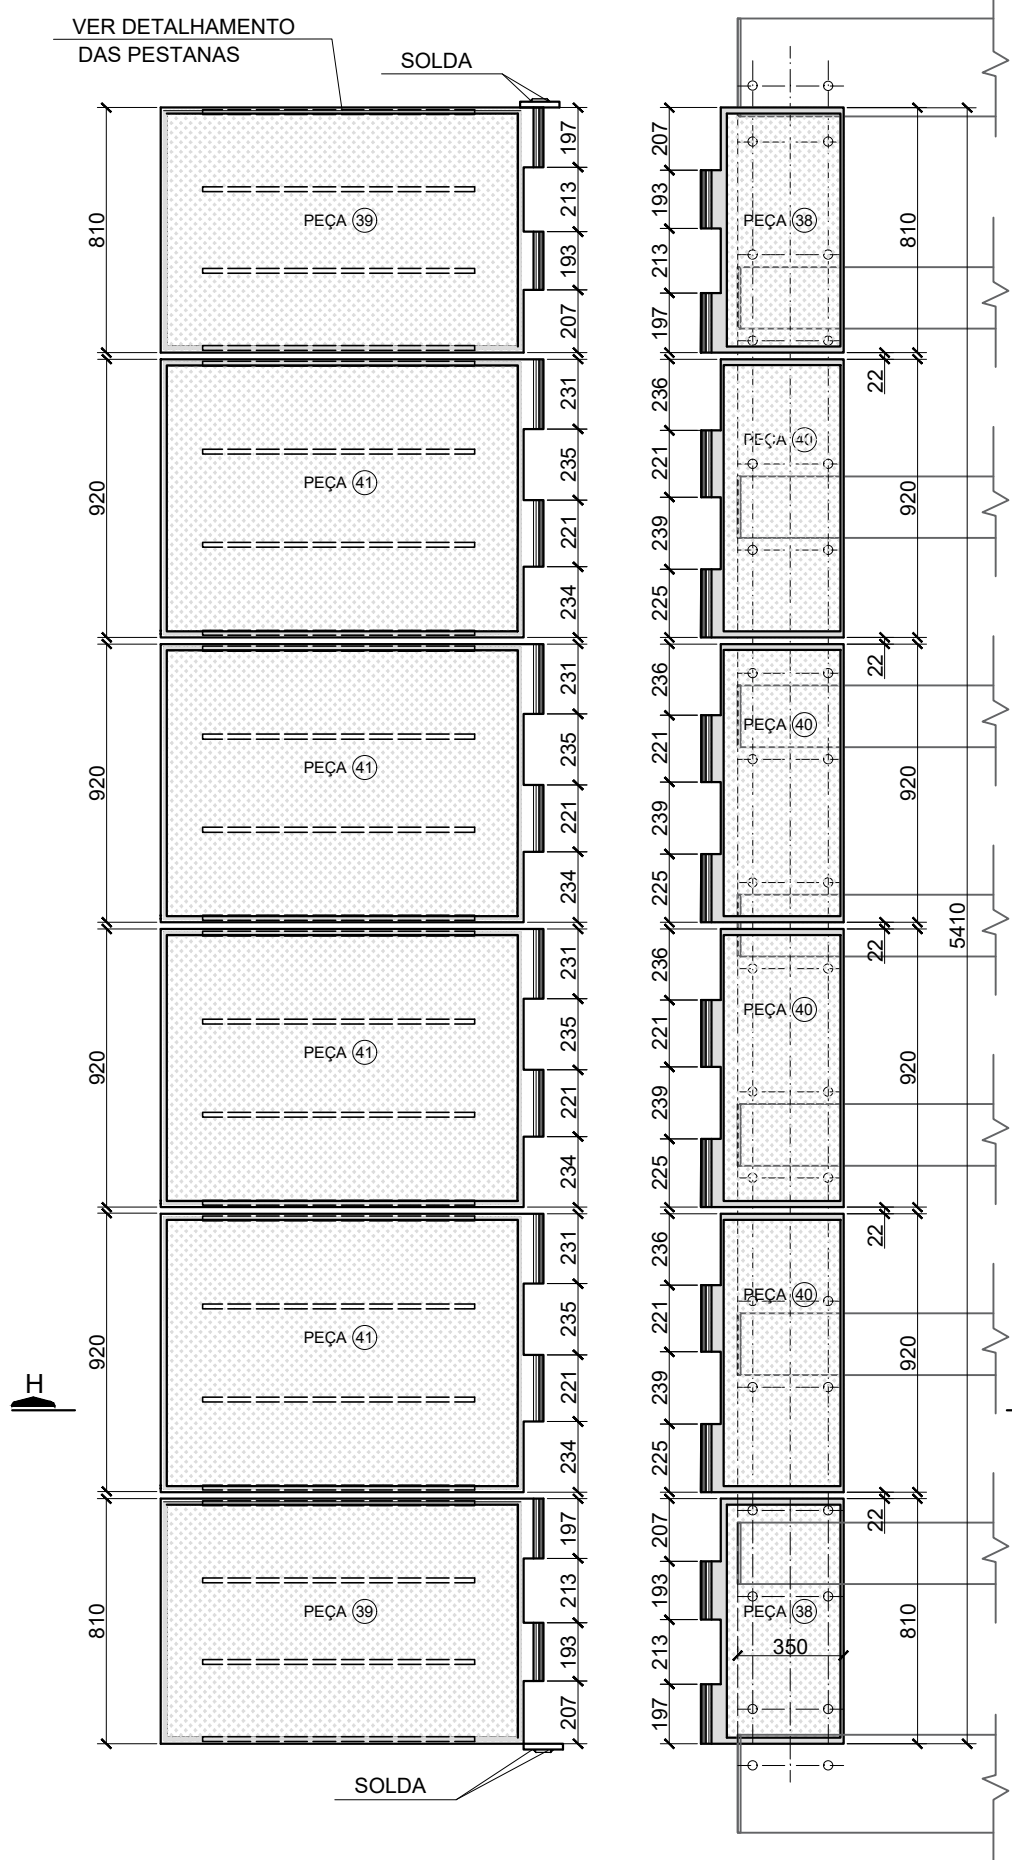


BASES INFERIORES

PLANTA
ESC.: 1:25

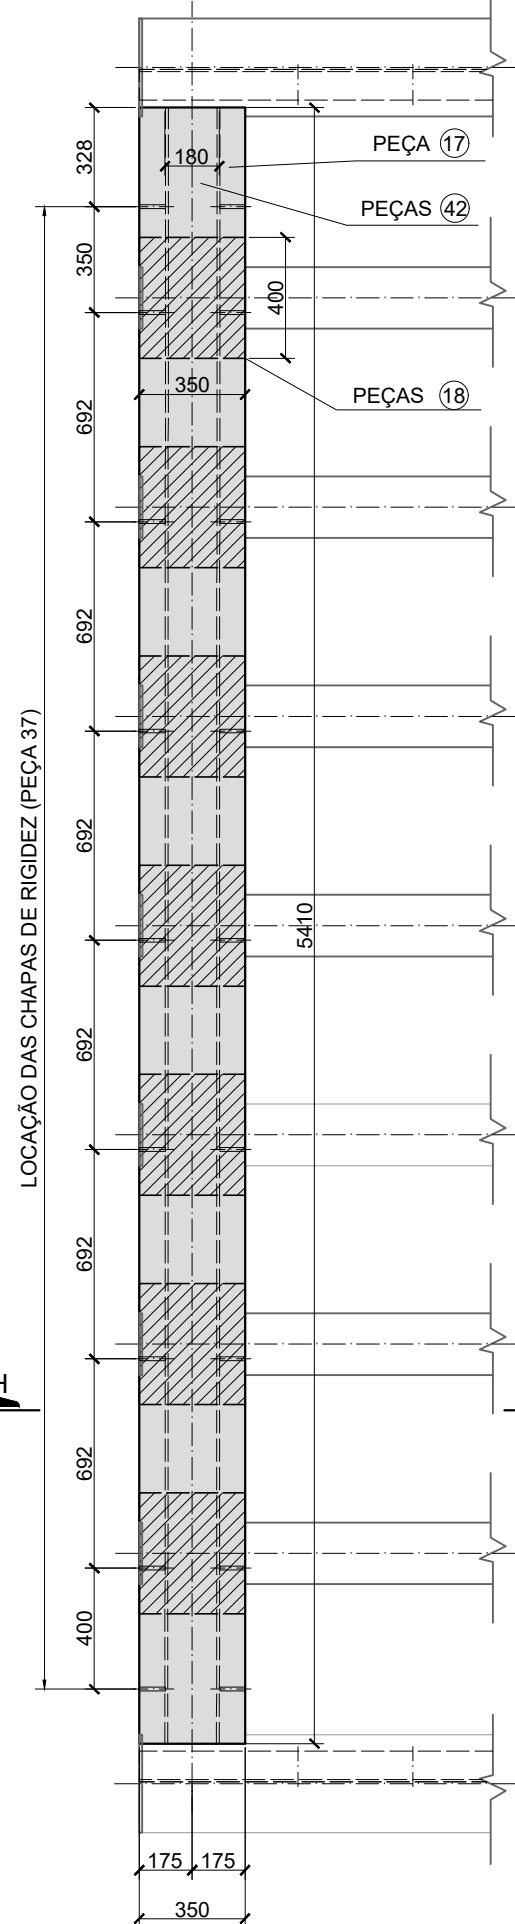


LOCAÇÃO DOS PARAFUSOS

PLANTA
ESC.: 1:25

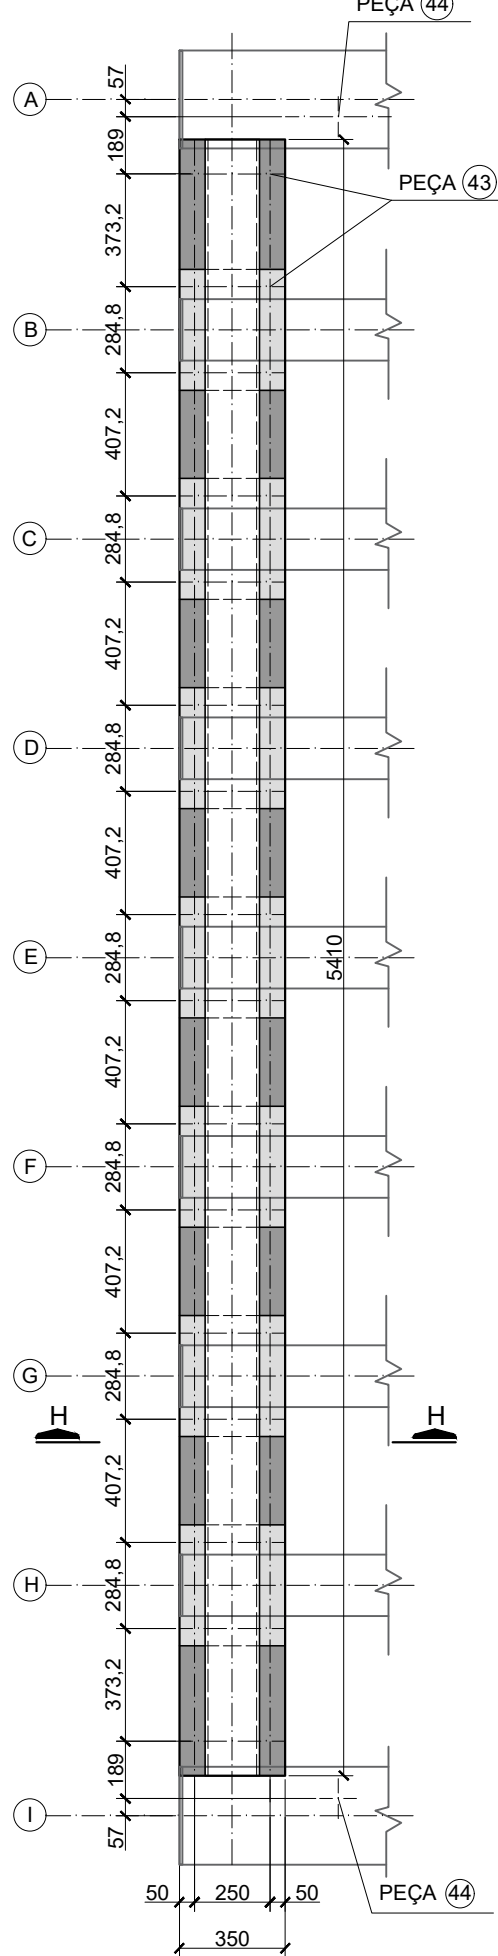


PEÇA 39 - 4x

PLANTA
ESC.: 1:12,5

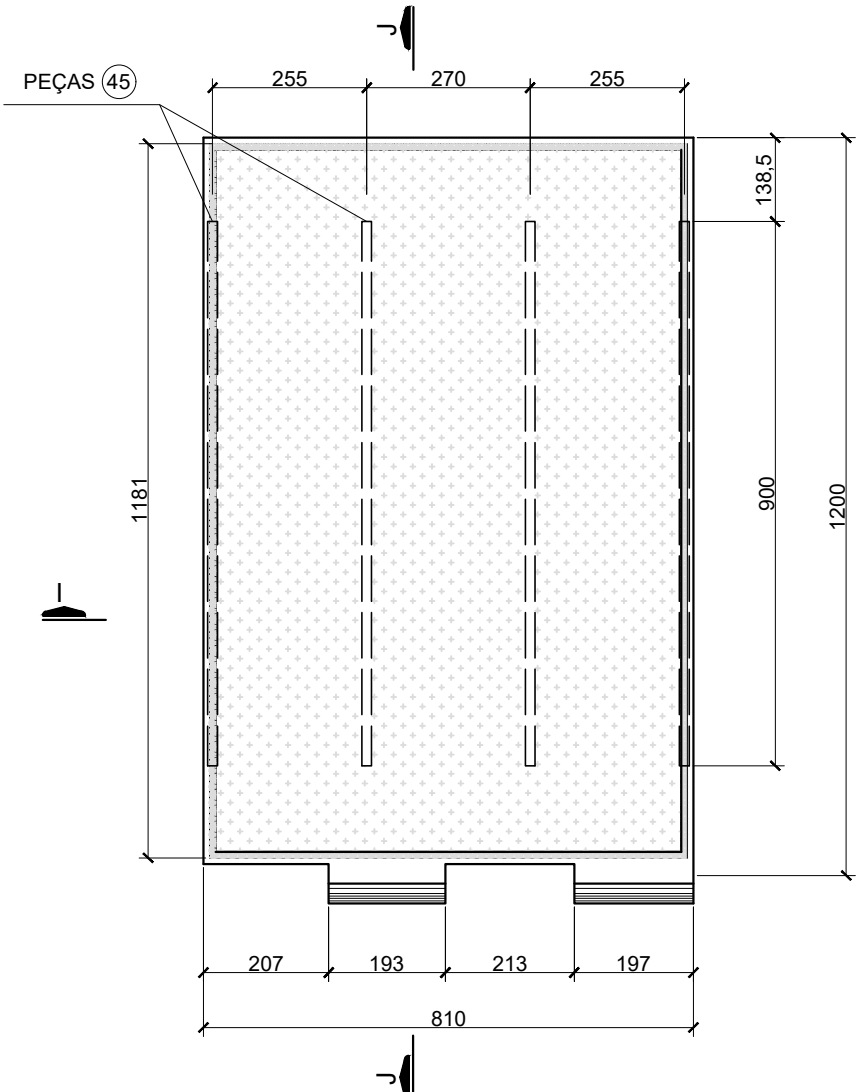


PEÇA 41 - 8x


PLANTA
ESC.: 1:12,5

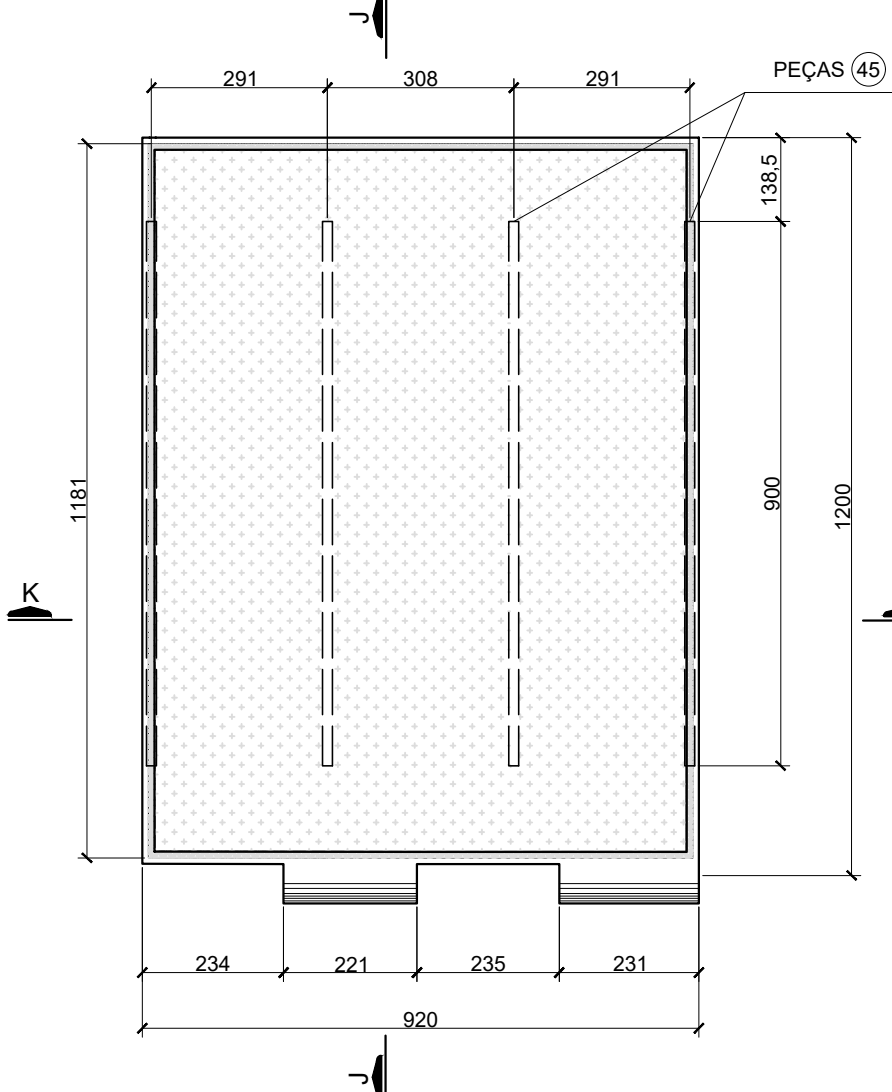


PERSPECTIVA DAS PESTANAS
ESC.: S/ ESCALA

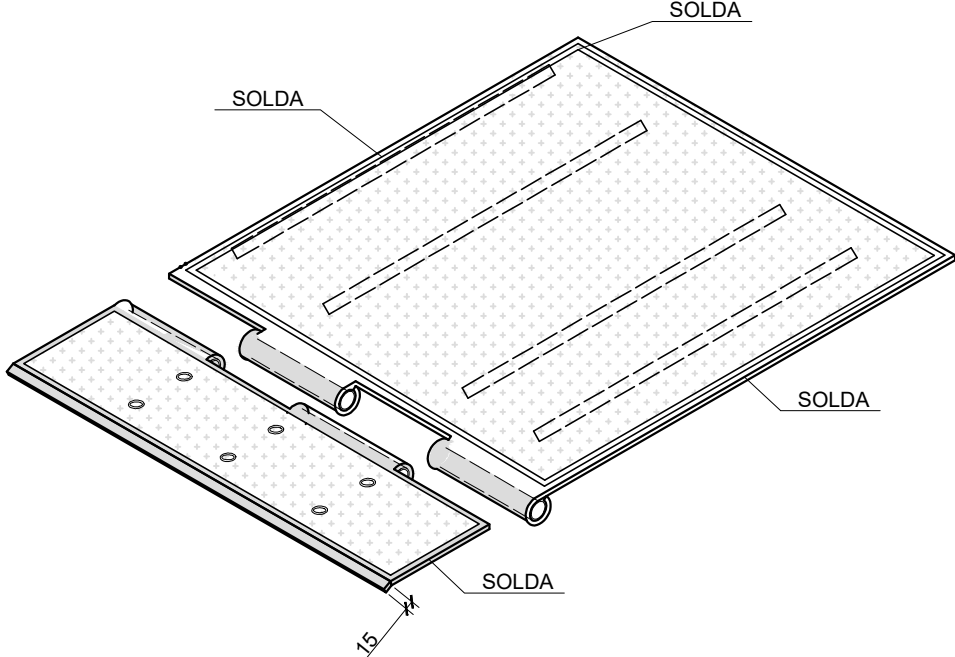

PEÇA 48 - 4x

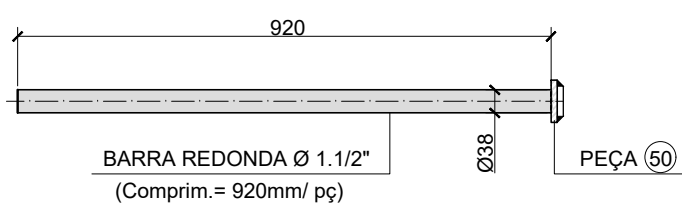


PEÇA 49 - 8x

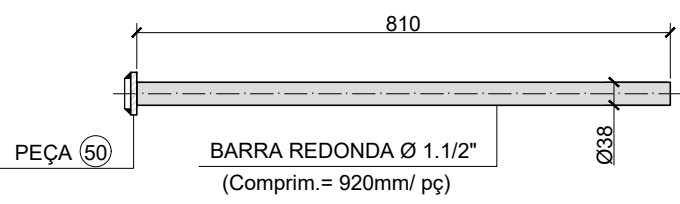


PEÇA 50 - 20x

PARA PEÇAS 48: 4un.
PARA PEÇAS 49: 8un.


VISTA
ESC.: 1:10

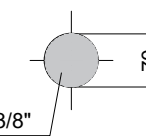


SEÇÃO
ESC.: 1:10

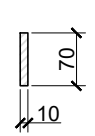


CORTE H-H
ESC.: 1:12,5

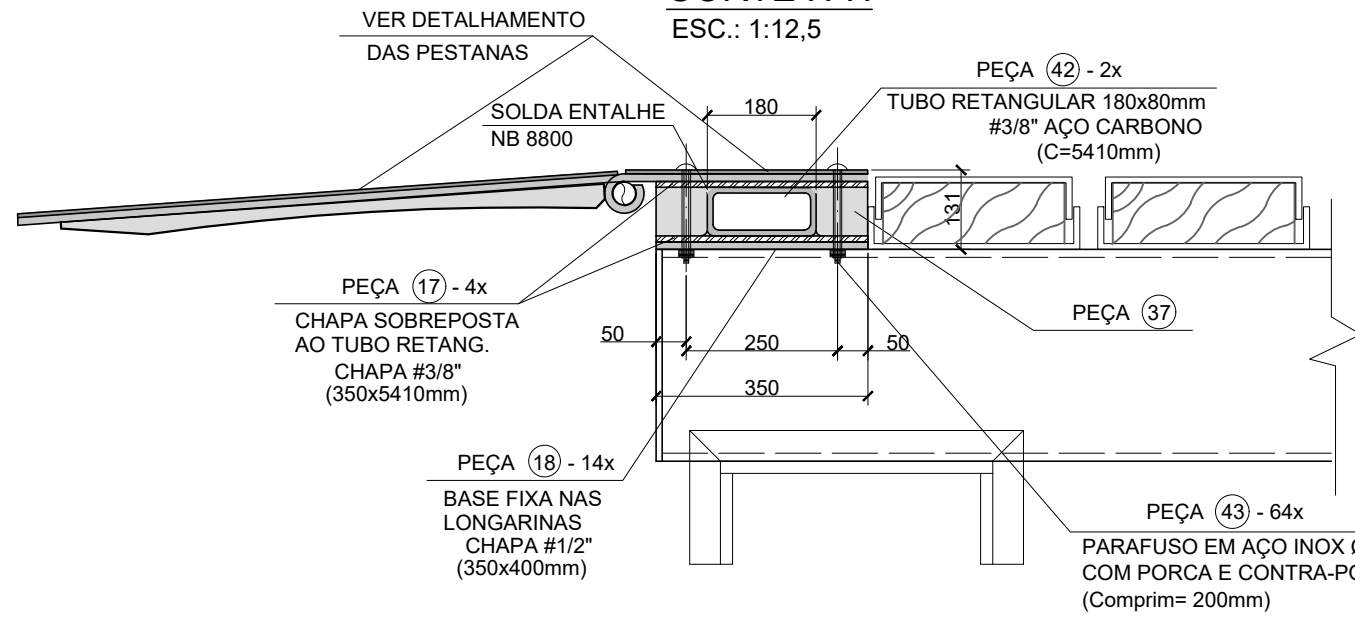


CORTE I-I
ESC.: 1:12,5

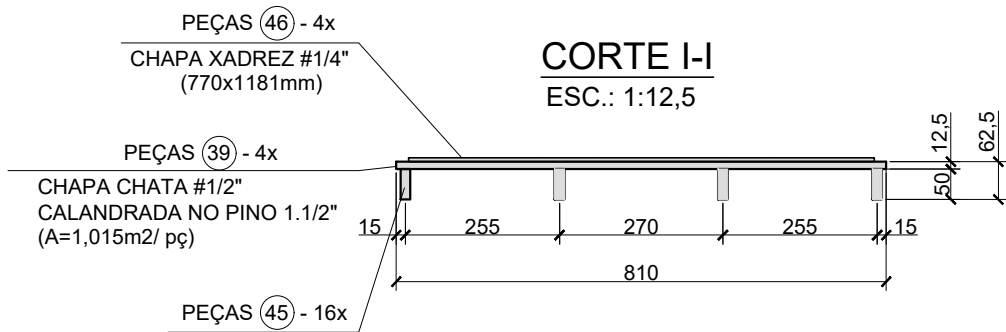


CORTE K-K
ESC.: 1:12,5

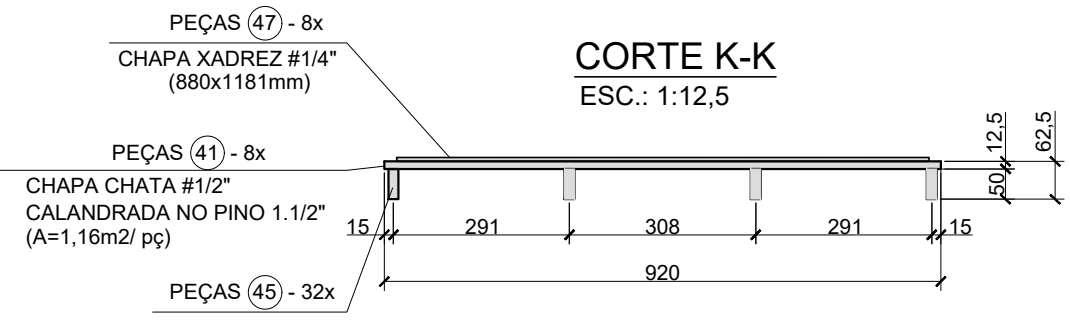

CORTE L-L
ESC.: 1:12,5

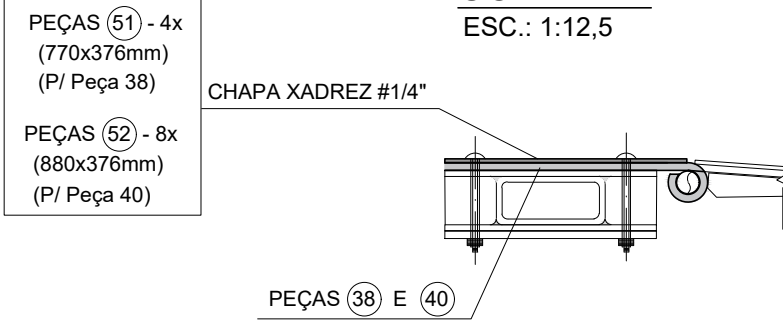


CORTE J-J
ESC.: 1:12,5

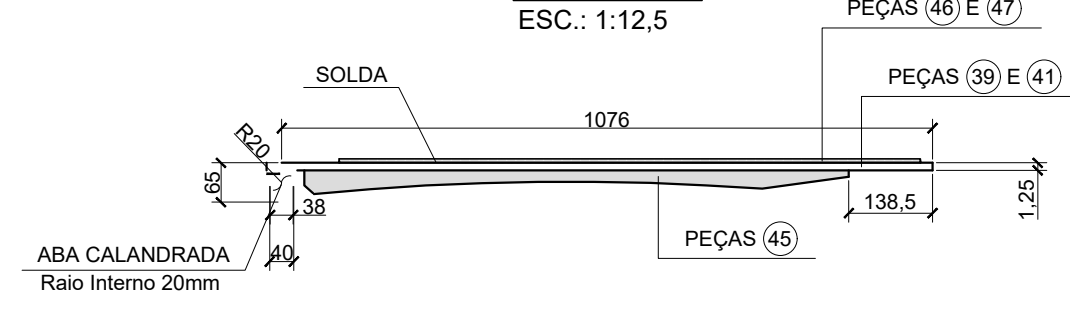


PEÇA 37 - 18x

ELEVÇÃO
ESC.: 1:5

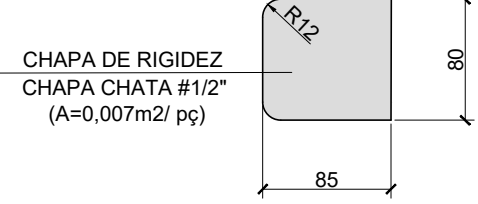

PLANTA ESQUEMÁTICA - LOCALIZAÇÃO

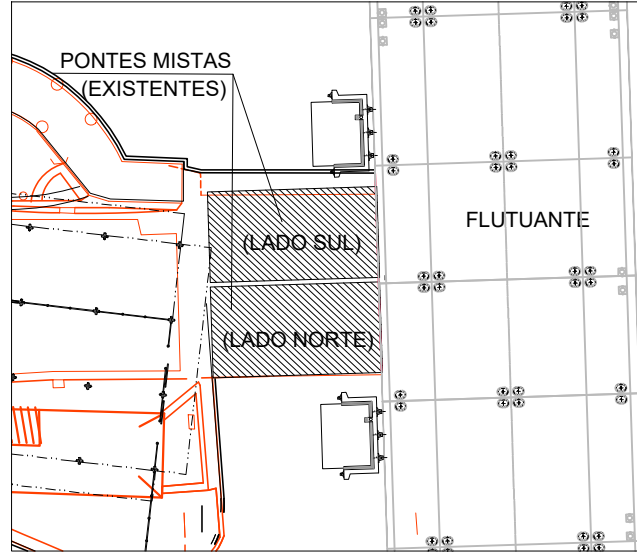

A QUANTIDADE DAS PEÇAS QUE SERÃO SUBSTITUÍDAS
ESTÃO DEFINIDAS NA PLANILHA DE QUANTIDADES.

NOTAS:

- MEDIDAS EM MILÍMETROS, EXCETO ONDE INDICADO.
- PARA NOTAS GERAIS VER DESENHO DE-47.20.202-M03/851.
- TODAS AS MEDIDAS INDICADAS NO PROJETO DEVERÃO SER VERIFICADAS E CONFIRMADAS NO LOCAL.
- PARA MANUTENÇÃO DAS PONTES EXISTENTES VER DESENHOS DE-47.20.202-M03/858 a 860.
- A MANUTENÇÃO/ SUBSTITUIÇÃO DAS PEÇAS SERÁ FEITA DE ACORDO COM LEVANTAMENTO FEITO IN-LOCO.

	</
--	--	----