


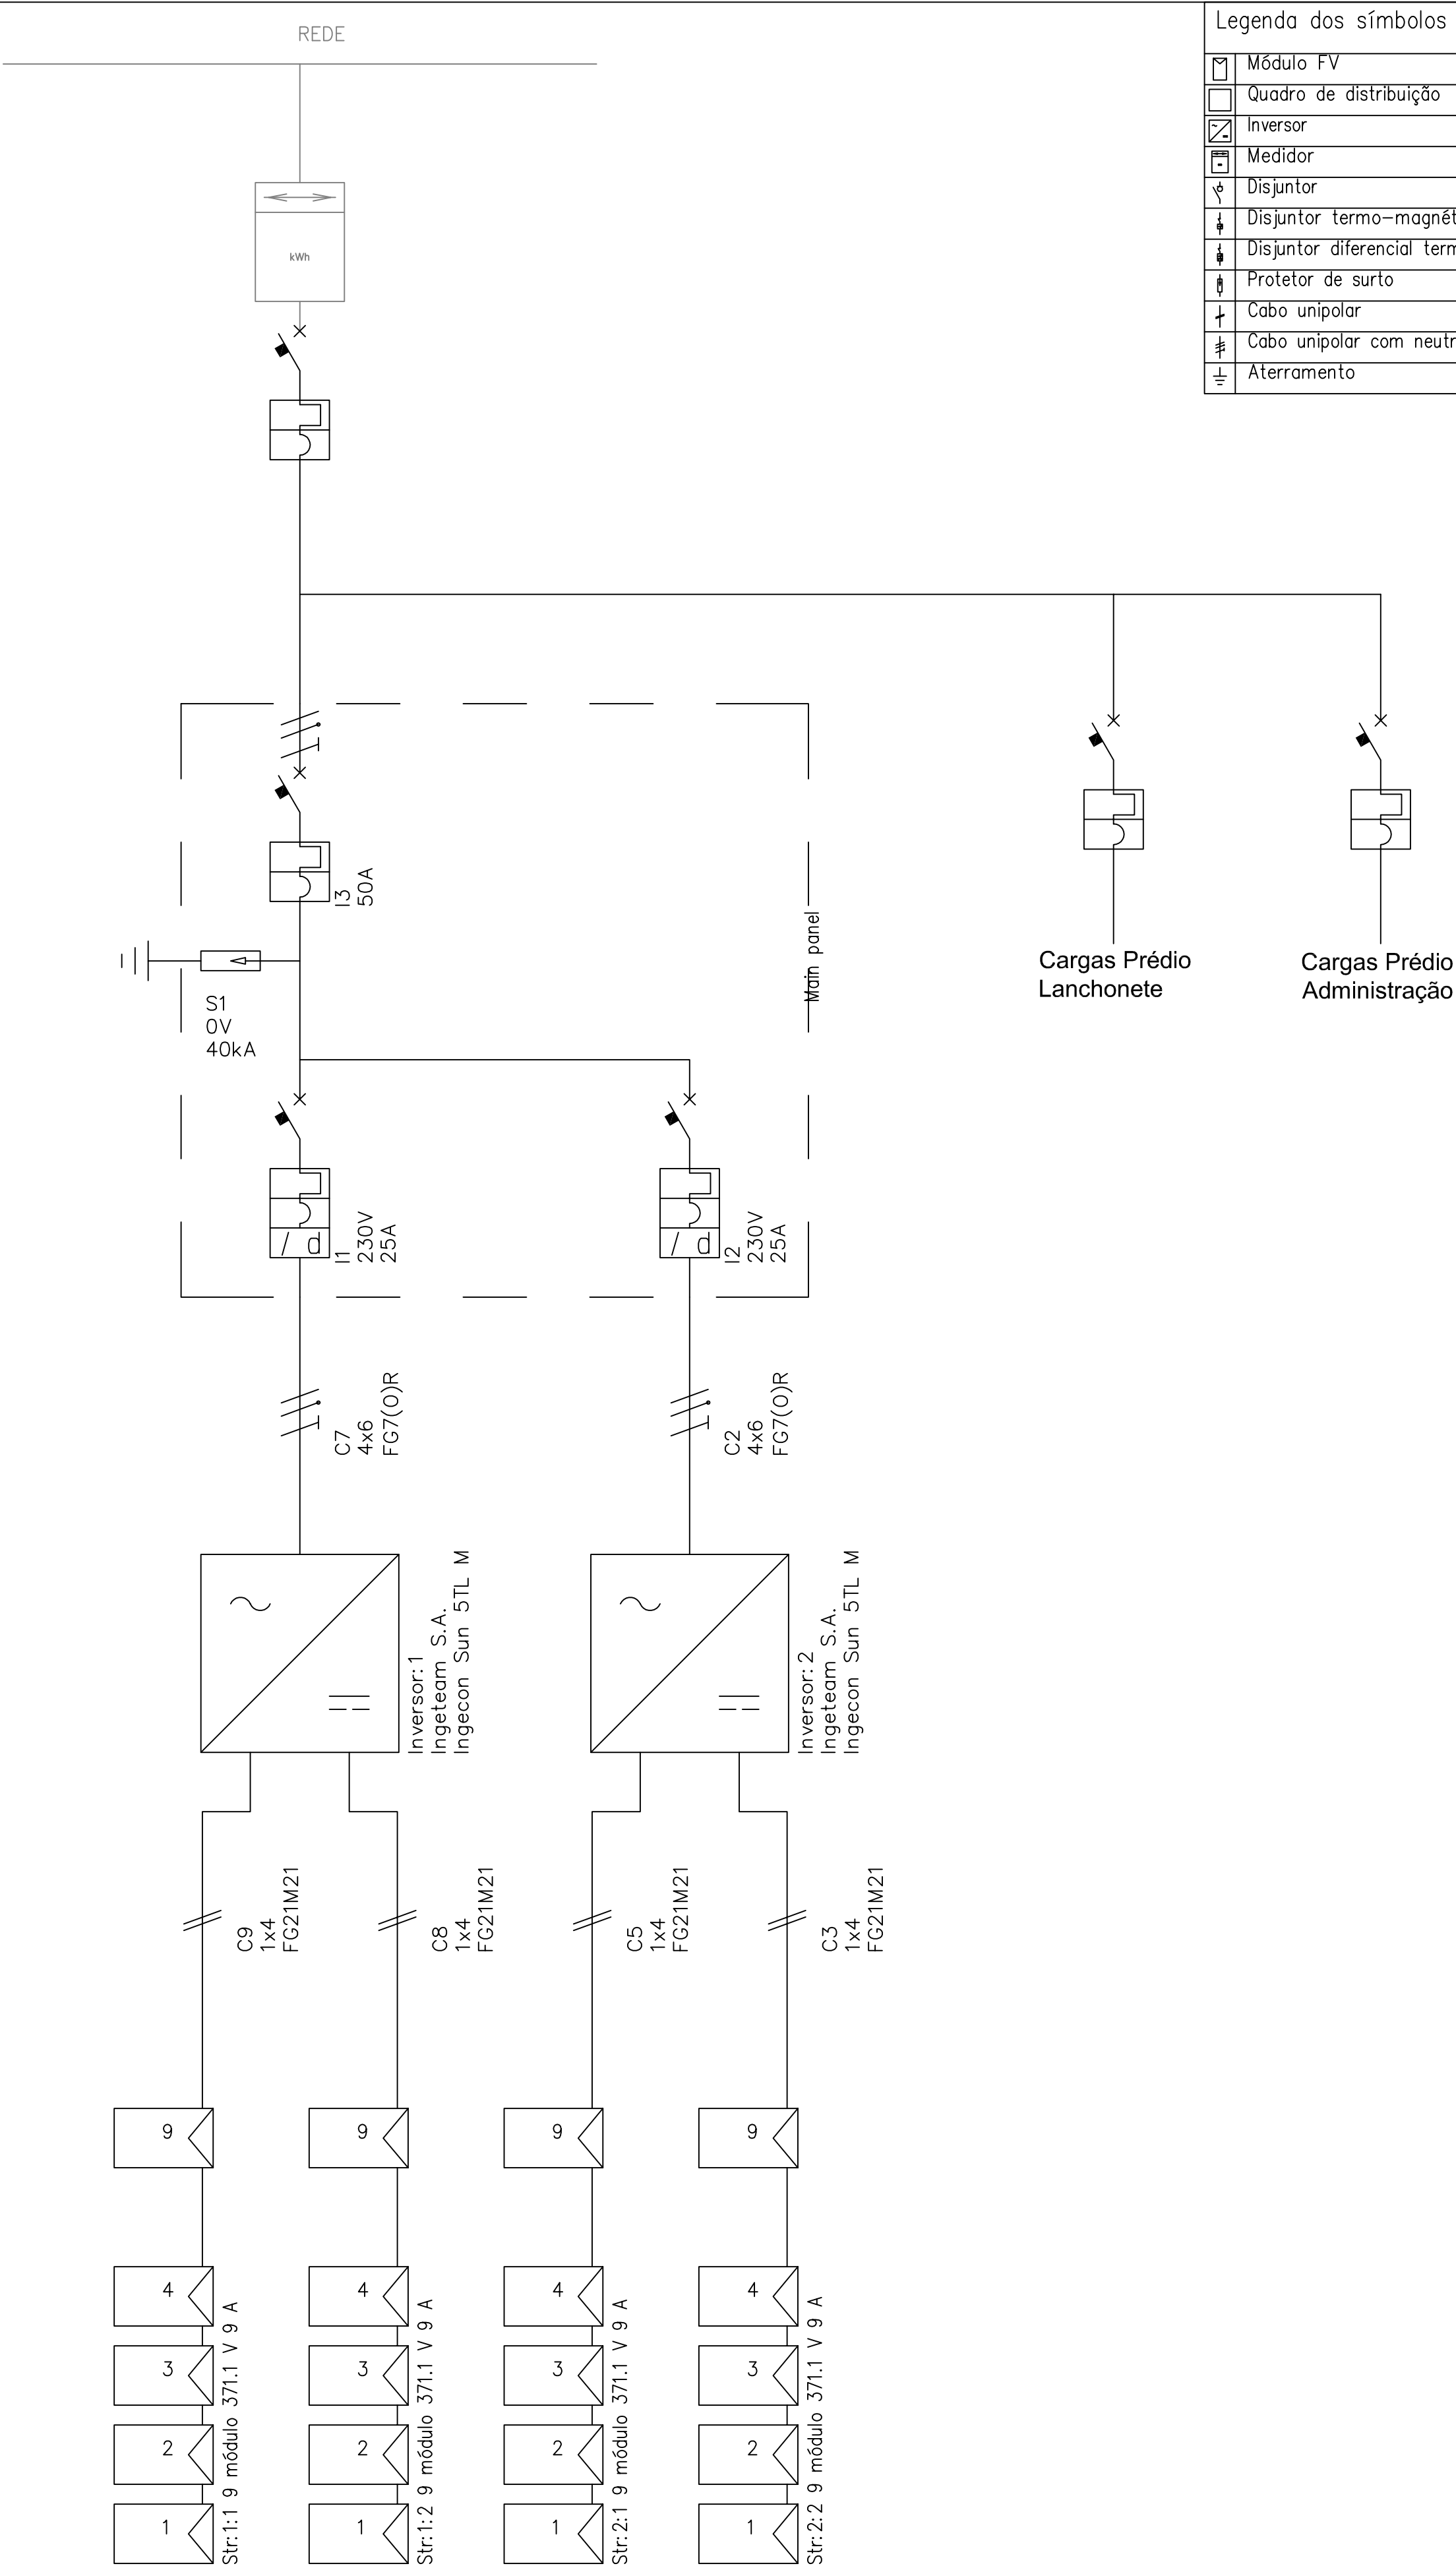

Esquema de ligação unifilar

Sistema Planta FV Lanchonete Pq. Villa-lobos		Projeto do Código
Cliente Pq. Villa-lobos		
Projetista Joao C Camargo Telefone: (19) 3032 2522 e-mail: joao.carlos@hytron.com.br		
Potência nominal 9 KW	Composição 2 inversor 4 strings 36 módulos	Data 31/08/2016