
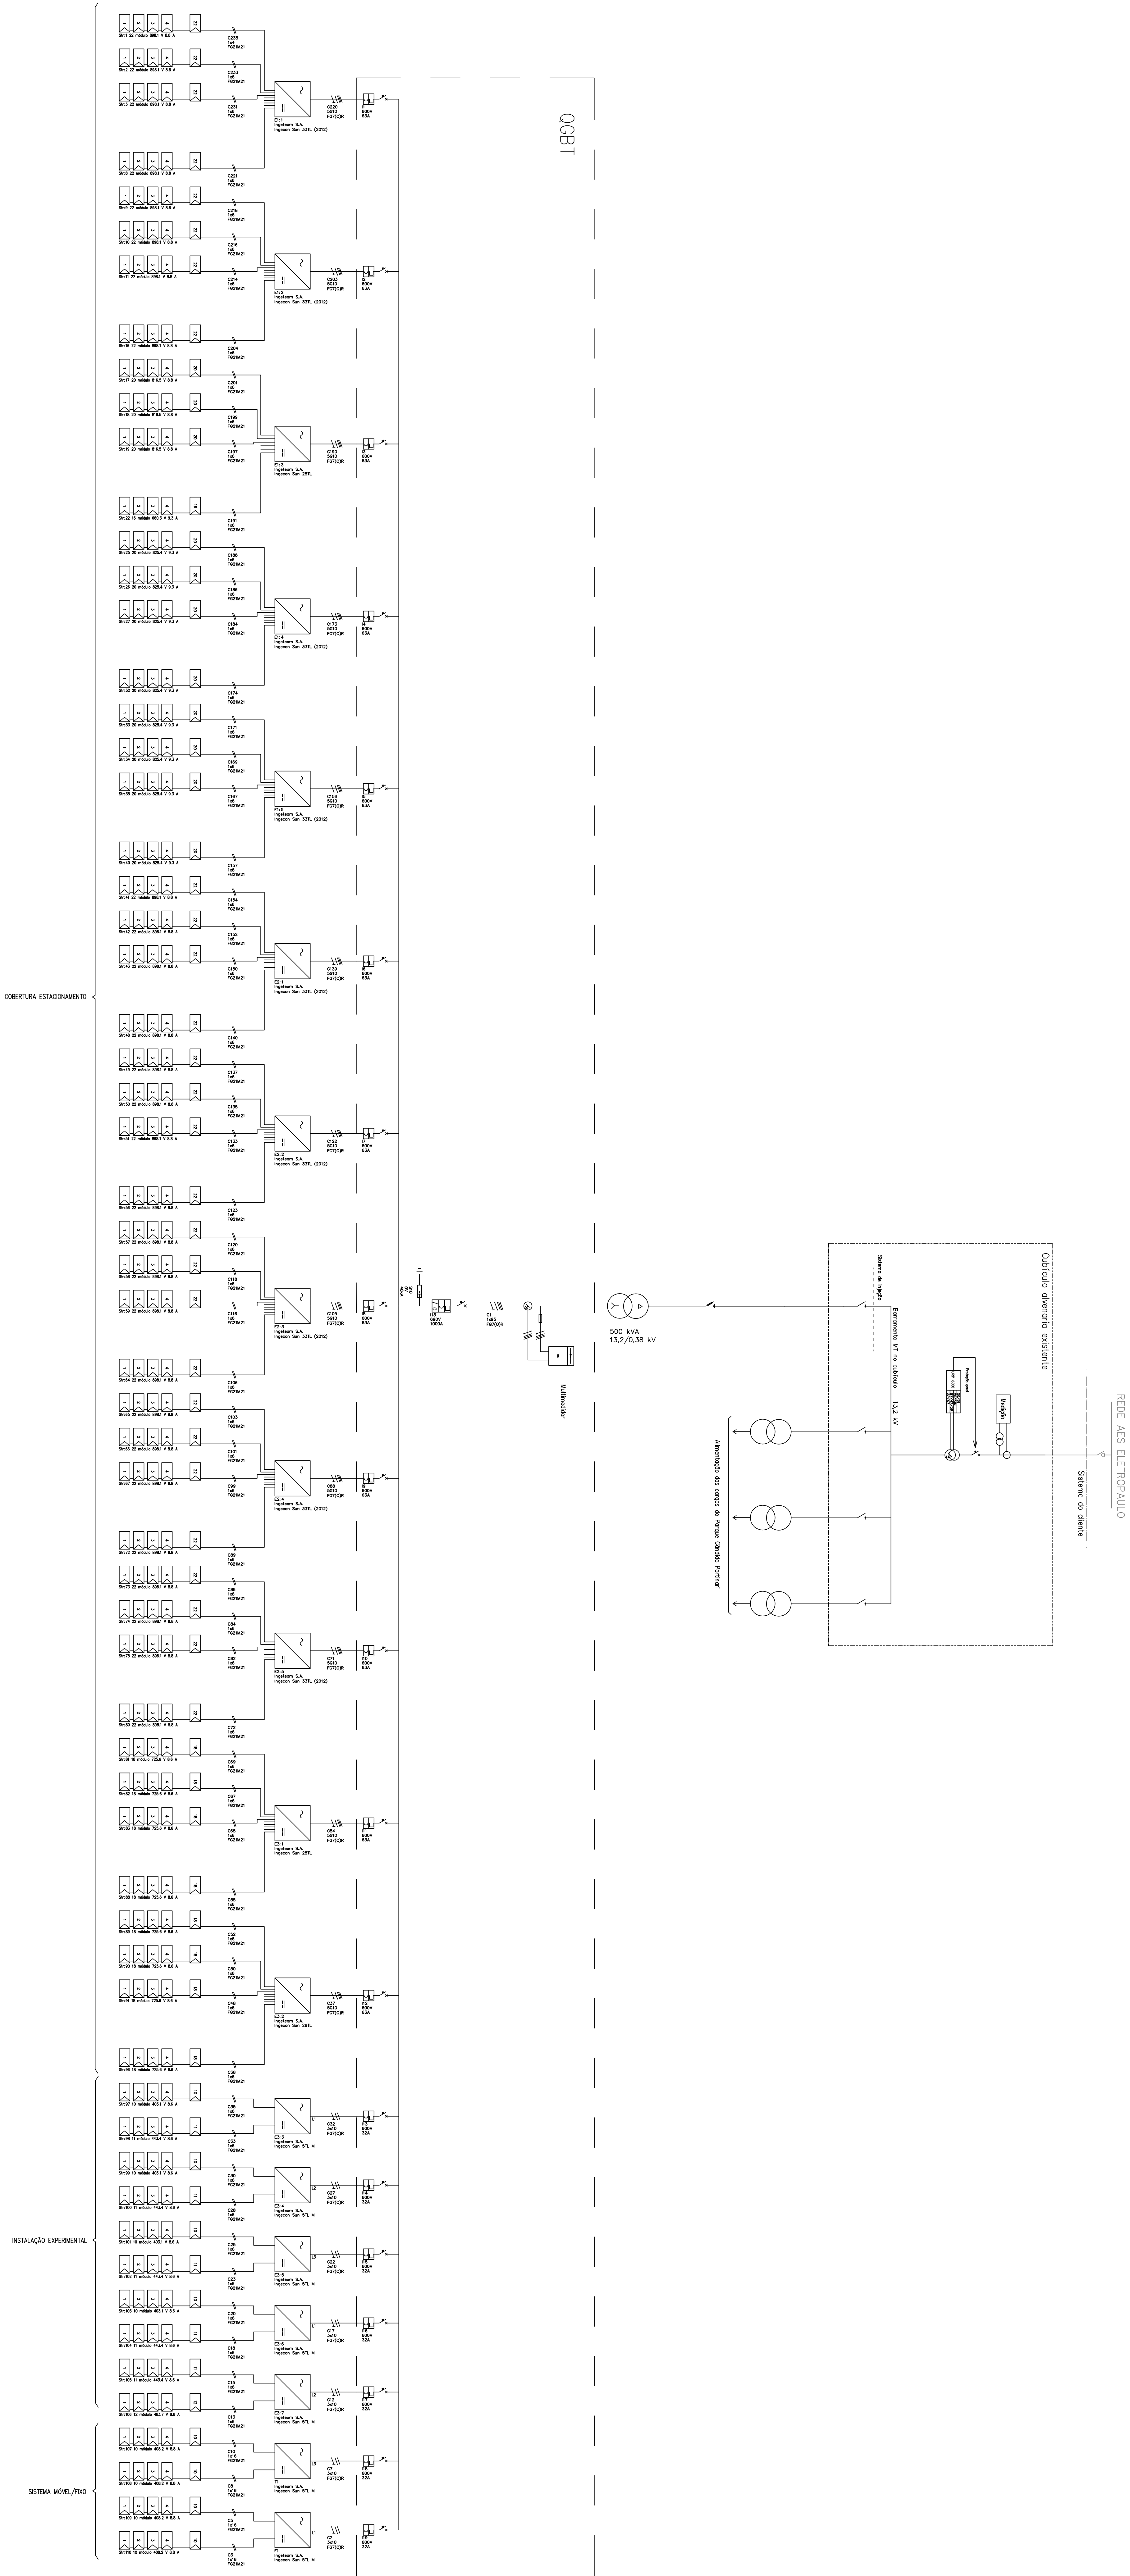


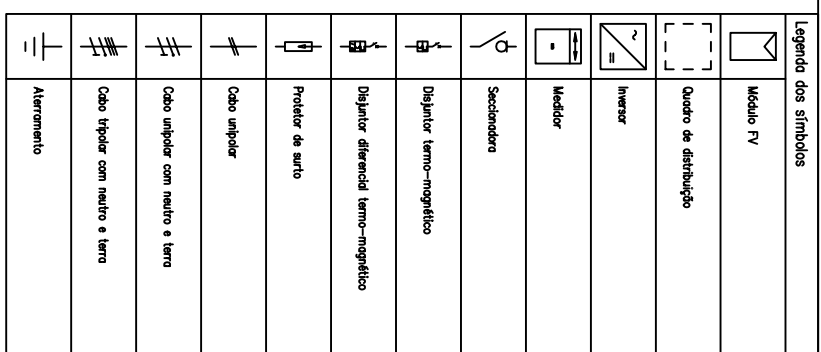

Esquema de ligação unifilar Sistema Estudado: F1 Pq. Canabó, Petrópolis CESP	Projeto de Obra
Projetos Eng. João C. Camargo Telefone: (19) 3002-2922 e-mail: joao.camargo@norr.com.br	Obra 15/08/2016
1351 KM 18 km de composto 108 stringa 1200 módulo	