


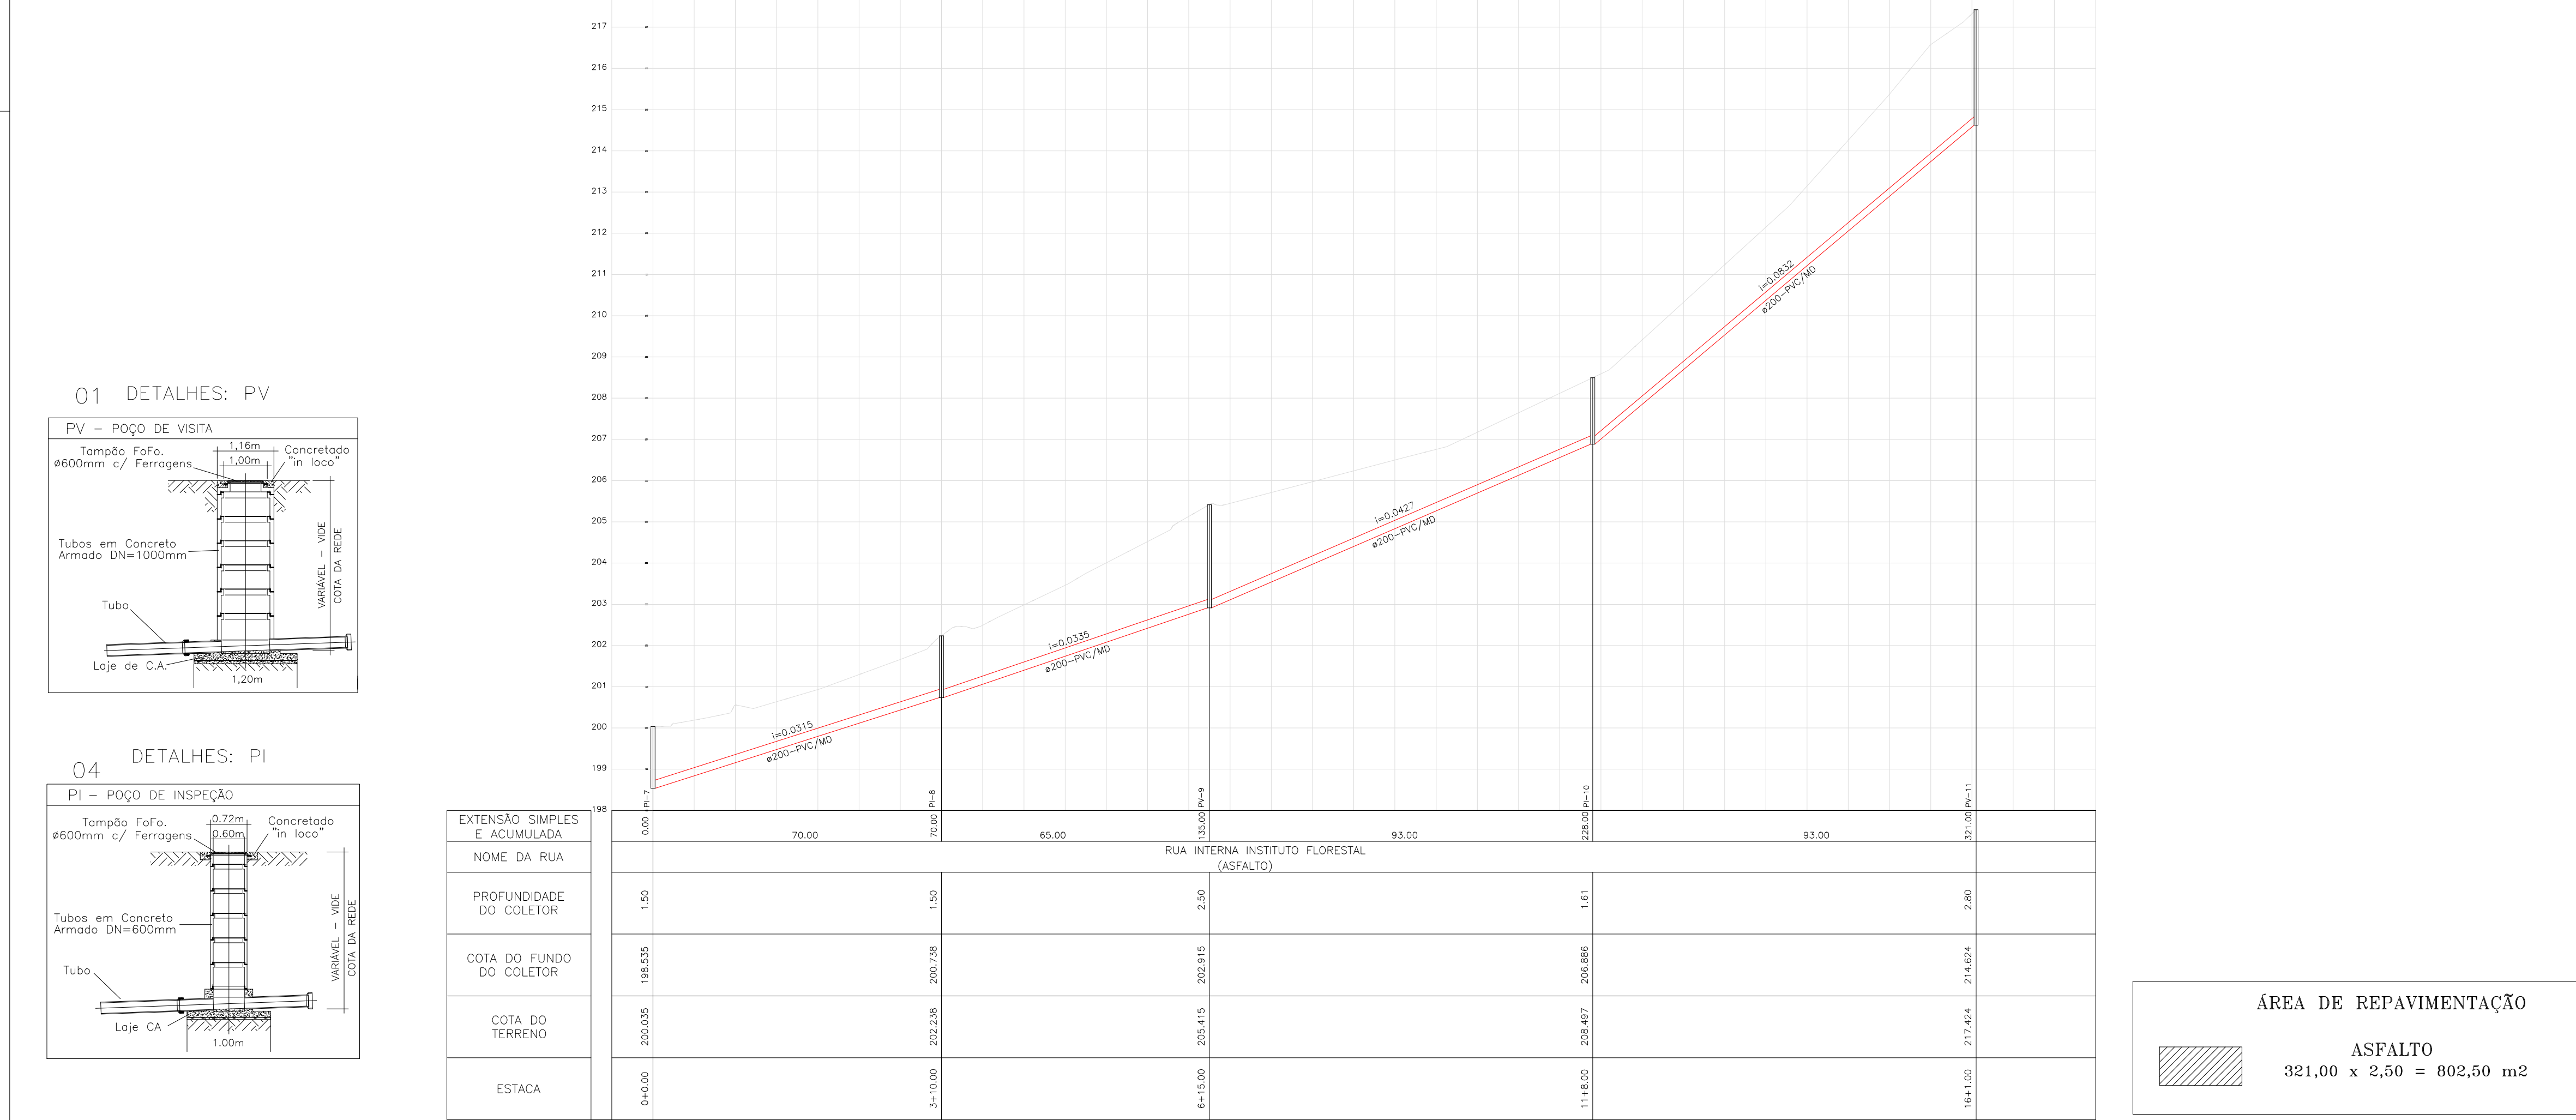

Nº	DATA	R E V I S Ã O	EXECUTADO POR	APROVADO POR	S A B E S P ACEITO DATA	DESENHOS DE REFERÊNCIA	NÚMERO	NOTAS	SABESP VISTO E ACEITO	EXECUTADO POR	companhia de saneamento básico do estado de são paulo diretoria metropolitana de planejamento - unidade de projeto norte		Nº MNEE 025 17
-	01/06/2020	Extensão e somatória dos trechos	Leticia						ESTA ACEITAÇÃO NÃO ISENTA A CONTRATADA DAS RESPONSABILIDADES E OBRIGAÇÕES ESTABELECIDAS NO CONTRATO	MNEE-PROJETOS	PROJETO EXECUTIVO DE ASSENTAMENTO DA REDE COLETORA DE ESGOTO INSTITUTO FLORESTAL		R:
													Nº CONTRATADA
													ESCALA
													1:500
													1:1000
									Revisado	/ /	DES. MILTON	09/09/2017	
									ACEITO	/ /	CAMPO RUFINO		
									VISTO	/ /	APROVADO POR ENG*. ERNESTO GONZALES	SUB-ÁREA PROJETADA: HORTO FLORESTAL-SÃO PAULO-SP	
											ASS. CREA 601177583	TC28 - RIO CABUÇU DE CIMA	