


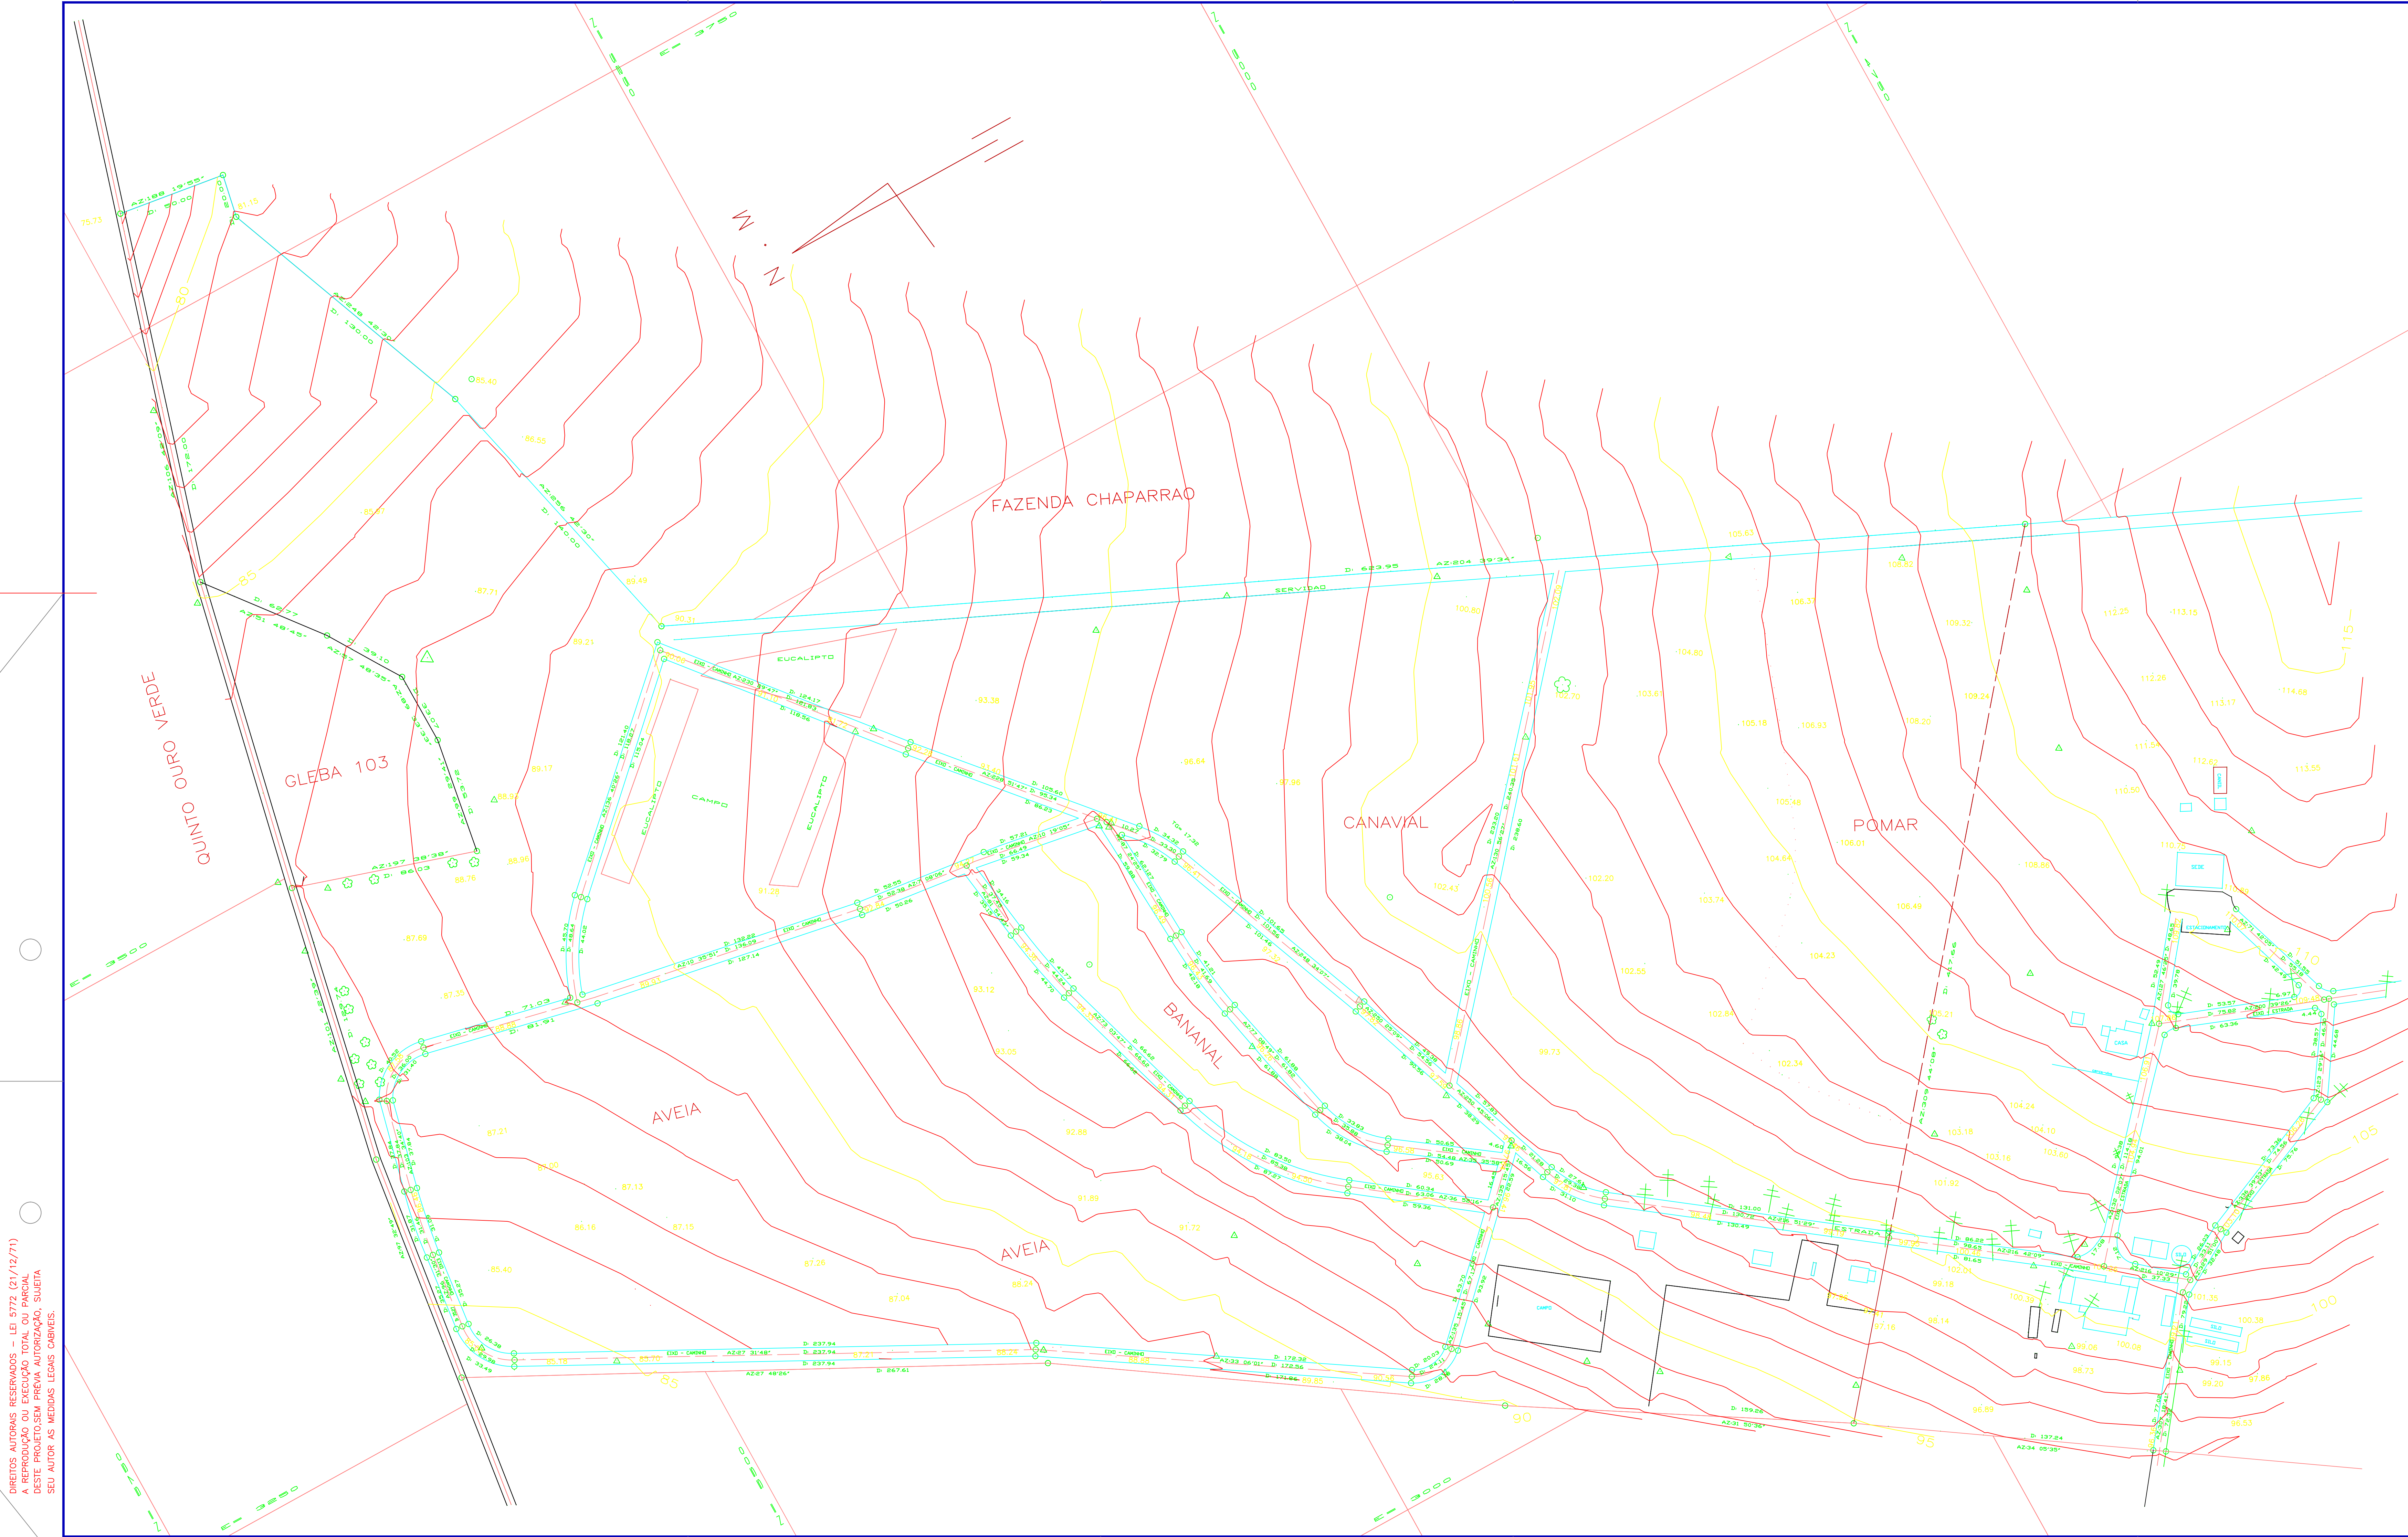

DIREITOS AUTORAIS RESERVADOS - LEI 5772 (21/12/71)
A REPRODUÇÃO OU EXECUÇÃO TOTAL OU PARCIAL
DESTE PROJETO SEM PRESTA AUTORIZAÇÃO, SUJEITA
SEU AUTOR AS MEDIDAS LEGAIS CORRESPONDENTES.

Revisões (Histórico)

Notas / Obs.

- COTAS:
Em m(metros).
- ÁREA LEVANTADA:
284.037,55 m2 = 11.7370 ALQ. = 28.4037ha

Cliente

FUNDAÇÃO PARQUE ZOOLOGICO DE SÃO PAULO

BAIRRO JUNDIAQUARA
ARAÇÓIABA DA SERRA - SP

Serviço:

LEVANTAMENTO NA
FAZENDA DO ZOOLOGICO

Projeto / Título

PROJETO TOPOGRÁFICO

NÚMERO
001-01

REVISÃO

00

- LEVANTAMENTO

Folha

1 / 1 Sub-títulos
LEVANTAMENTO
PLANIALTIMÉTRICO

Fase:

CADASTRAL

Levantamento e Desenho

RENATO RUIZ PENHA
AGRIMENSOR
CREASP Nº 64077430

Escala: 1:150

Data Emissão: SETEMBRO/2007
DIREITOS AUTORAIS RESERVADOS



RUA SARUTAIÁ, nº 25 - CENTRO - SOROCABA SP
FONE: (15) 3388.7924 website: www.fasyengenharia.com.br