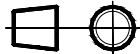


1	2	3	4	5	6	7	8	
A								A
B								B
C								C
D								D
E								E
F								F
1	2	3	4	5	6	7	8	


05			
04			
03			
02			
01	01/05/17	EMISSÃO INICIAL	
Rev.	Data	Modificações	Assinaturas
		MILLE ENGENHARIA Rua Serrana, 192 - Jd. Santa Clara Guarulhos/SP - CEP 07123 110 Fone: (11) 2468 1627 e-mail: eng@mille.com.br	
FUNDAÇÃO PARQUE ZOOLOGICO DE SÃO PAULO			Proj.: BRUNO S. 01/05/2017
DIAGRAMA UNIFILAR GERAL DAS DISTRIBUIÇÕES DE FORÇA			Des.: BRUNO S. 01/05/2017
ENTRADA 13,8 kV - DISTRIBUIÇÃO 220V/127V			Des.: HÉLIO A. 01/05/2017
CLASSIFICAÇÃO DA INFORMAÇÃO:			Esc.: sem escala A3
			N° des.
			FL.DIG_001 - XX_R0
		☐ Confidencial	☐ Restrita
		☐ Uso Interno	☐ Público

	1	2	3	4	5	6	7	8	
A	LEGENDA: – CHAVE SECCIONADORA TRIPOLAR DE MÉDIA TENSÃO; – CHAVE SECCIONADORA TRIPOLAR COM BASE PARA FUSÍVEL H.H. – PÁRA RAO DE DISTRIBUIÇÃO; – TRANSFORMADOR DE POTENCIAL; – TRANSFORMADOR DE CORRENTE; – DISJUNTOR A VÁCUO, TENSÃO NOMINAL 23,1kV – 630A – 20kA – COMANDO DO DISJUNTOR MOTORIZADO COM BOBINAS DE ABERTURA E FECHAMENTO EM 220VCA. – TRANSFORMADOR TRIFÁSICO DE DISTRIBUIÇÃO TIPO A ÓLEO; – DISJUNTOR COM ELEMENTO TERMOMAGNÉTICO; – DISJUNTOR TRIPOLAR; – DISJUNTOR BIPOLAR; – DISJUNTOR MONOPOLAR; – BANCO DE CAPACITORES; – CHAVE SECCIONADORA DE BAIXA TENSÃO SEM FUSÍVEL; – CHAVE SECCIONADORA DE BAIXA TENSÃO COM FUSÍVEL; <td colspan="4"> – CHAVE SECCIONADORA DE BAIXA TENSÃO COM FUSÍVEL; – DISPOSITIVO DE PROTEÇÃO CONTRA SURTOS (DPS) – DISJUNTOR MOTOR; – FUSÍVEL DIAZED; – DISPOSITIVO DE PROTEÇÃO INDIVIDUAL CONTRA CORRENTES RESIDUAIS (IDR) – CHAVE SELETORA; – CONDUTOR DE COBRE; – DISPOSITIVO DE PROTEÇÃO CONTRA CORRENTES RESIDUAIS (DR) – RELÉ DE PROTEÇÃO CONTRA FALTA DE FASE – CONTATORA DE BAIXA TENSÃO </td> <td></td>				– CHAVE SECCIONADORA DE BAIXA TENSÃO COM FUSÍVEL; – DISPOSITIVO DE PROTEÇÃO CONTRA SURTOS (DPS) – DISJUNTOR MOTOR; – FUSÍVEL DIAZED; – DISPOSITIVO DE PROTEÇÃO INDIVIDUAL CONTRA CORRENTES RESIDUAIS (IDR) – CHAVE SELETORA; – CONDUTOR DE COBRE; – DISPOSITIVO DE PROTEÇÃO CONTRA CORRENTES RESIDUAIS (DR) – RELÉ DE PROTEÇÃO CONTRA FALTA DE FASE – CONTATORA DE BAIXA TENSÃO	
B									B	
C									C	
D									D	
E									E	
F	<table><tr><td>Nº</td><td>Discriminação das revisões</td><td>Data</td><td>Nome</td><td>Data</td><td>01/05/2017</td><td>Visto</td></tr><tr><td>00</td><td>EMISSÃO INICIAL</td><td>01/05/17</td><td>BRUNO S.</td><td>Desenhado</td><td>BRUNO S.</td><td></td></tr><tr><td></td><td></td><td></td><td></td><td>Verificado</td><td>HELIO A.</td><td></td></tr><tr><td></td><td></td><td></td><td></td><td>Aprovado</td><td></td><td></td></tr><tr><td></td><td></td><td></td><td></td><td></td><td></td><td></td></tr><tr><td></td><td></td><td></td><td></td><td></td><td></td><td></td></tr><tr><td></td><td></td><td></td><td></td><td></td><td></td><td></td></tr></table>				Nº	Discriminação das revisões	Data	Nome	Data	01/05/2017	Visto	00	EMISSÃO INICIAL	01/05/17	BRUNO S.	Desenhado	BRUNO S.						Verificado	HELIO A.						Aprovado																								MILLE ENGENHARIA Rua Serrana,192 - Jd. Santa Clara Guarulhos/SP - CEP 07123 110 Fone: (11) 2468 1627 e-mail: eng@mille.com.br Nº des. DIG-625.001-DPR Rev. 00 Esc. S/C Localiz. DPRZ00.dwg Folha A3		Cliente FUNDAÇÃO PARQUE ZOOLOGICO DE SÃO PAULO Identif. ZOOLÓGICO - DIAGRAMA UNIFILAR GERAL Título LEGENDAS SUBESTAÇÕES DE ENERGIA E DISTRIBUIÇÃO	F
Nº	Discriminação das revisões	Data	Nome	Data	01/05/2017	Visto	
00	EMISSÃO INICIAL	01/05/17	BRUNO S.	Desenhado	BRUNO S.	
				Verificado	HELIO A.	
				Aprovado	
	1	2	3	4	5	6	7	8	

1		2		3		4		5		6		7		8				
ITEM	DE						PARA								OBSERVAÇÕES			
	SIGLA	SETOR	PROTEÇÃO		CABO		CIRCUITOS	PROTEÇÃO		QUADROS DE DISTRIBUIÇÃO		PROTEÇÃO						
			CORRENTE	TIPO	ISOLAÇÃO	SEÇÃO		CORRENTE	TIPO	SIGLA	SETOR	CORRENTE	TIPO	CABO				
1	QGBT - AA	ALIMENTAÇÃO ANIMAL	500	TRIP.	750V	600MCM	42.1	150	TRIP.	QDLF 002	FABRICA DE RAÇÃO	150	TRIP.	95				
							42.2	200	TRIP.	QDLF 001	CARGA E DESCARGA	250	TRIP.	95				
							42.3	300	TRIP.	QDLF 005	ACESSO LATERAL	200	TRIP.	95				
							42.4	200	TRIP.	QDLF 007	MICÁRIO	100	TRIP.	6,0				
										-	BOMDA DA CAIXA D'ÁGUA	-	TRIP.	25	NÃO POSSUI QUADRO DE DISTRIBUIÇÃO			
							42.5	150	TRIP.	QDLF 143	ESPAÇO DON PEDRO (SANITÁRIOS)	63	TRIP.	70				
			QDLF ???	ESTUFA NOVA	-	TRIP.	95	ALIMENTAÇÃO DO QUADRO PROVISÓRIA										
			42.6	125	TRIP.	QDLF 006	ACESSO LATERAL	150	TRIP.	95								
2	QGBT - ENG	DIVISÃO DE ENGENHARIA	150	TRIP.	750V	600MCM	42.0	-	TRIP.	QDLF 017.A	VESTIÁRIO FEMININO	125	TRIP.	95	QUADROS QUE DERIVAM DIRETAMENTE DO BARRAMENTO, SEM PROTEÇÃO INDIVIDUAL.			
										QDLF 015	DEPÓSITO DE FERRAMENTAS	100	TRIP.	4 AWG				
										QDLF 018	ADMINISTRATIVO [REFEITÓRIO]	150	TRIP.	35				
										-	AMBIENTE	-	-	-	NÃO POSSUI QUADRO DE DISTRIBUIÇÃO			
										QDLF 022	VESTIÁRIO MASCULINO GERAL	200	TRIP.	150				
										QDLF 023	VESTIÁRIO [PECA]	50	TRIP.	6,0				
										QDLF 024	COZINHA [PECA]	70	TRIP.	6,0				
							42.3	300	TRIP.	QDLF 025	CHOCADEIRA DE AVES [PECA]	50	TRIP.	6,0				
										QDLF 026	CHOCADEIRA - ÁREA TÉCNICA [PECA]	250	TRIP.	95				
										QDLF 119	REC. LOBO EUROPEU	-	TRIP.	6,0				
										QDF 007	CHOCADEIRA DE AVES [PECA]	50	TRIP.	6,0				
										42.4	200	TRIP.	QDLF 013	MARCENÁRIA MÁQUINA [OFICINA]	630	TRIP.	95	
										QDLF 141	BARRAÇÃO VESTIÁRIO [TERCEIROS]	150	TRIP.	70				
										42.5	150	TRIP.	QDLF 017	COZINHA [REFEITÓRIO]	125	TRIP.	35	
			42.6	125	TRIP.	QDLF 016	OPERACIONAL [ENGENHARIA]	125	TRIP.	35								
						QDLF 020	VESTIÁRIOS [MANUTENÇÃO]	200	TRIP.	16								
3	QGBT - EXT	EXTRAS	400	TRIP.	750V	600MCM	42.0	-	TRIP.	QDLF 031	ENTRADA [MAMIFEROS]	125	TRIP.	50	QUADROS QUE DERIVAM DIRETAMENTE DO BARRAMENTO, SEM PROTEÇÃO INDIVIDUAL.			
										QDLF 032	EXTERNO [VETERINÁRIA]	125	TRIP.	25				
										QDLF 033	OBSERVAÇÃO [VETERINÁRIA]	70	TRIP.	10				
										QDLF 034	EXTERNO [VETERINÁRIA]	100	TRIP.	25				
										QDLF 035	ESCRITÓRIO [VETERINÁRIA]	125	TRIP.	25				
										QDLF 036	CREMATÓRIO [VETERINÁRIA]	125	TRIP.	25				
										QDLF 036.A	CREMATÓRIO [VETERINÁRIA]	50	TRIP.	10				
										42.1	125	TRIP.	QDLF 043	VESTIÁRIO [EXTRAS]	50	TRIP.	10	
										42.2	125	TRIP.	VAGO	-	-	-	-	
										42.3	125	TRIP.	QDLF 039	RECINTO 65 [EXTRAS]	70	TRIP.	10	
							QDLF 040	RECINTOS [EXTRAS]	50				TRIP.	10				
										42.4	125	TRIP.	QDLF 041	RECINTO DAS AVES [EXTRAS]	50	TRIP.	6,0	
							QDLF 042	CRIPTO [EXTRAS]	100				TRIP.	10				
							QDLF 043	VESTIÁRIO [EXTRAS]	40				TRIP.	10				
QDLF 044	ARQUIVO IMPRODUTIVO [EXTRAS]	50	TRIP.	10														
QDLF 045	TANQUES 02, 03 e 04 [EXTRAS]	50	TRIP.	10														
QDLF 046	ALIMENTAÇÃO DAS AVES [EXTRAS]	40	TRIP.	6,0														
4	QGBT - REP	RÉPTEIS	400	TRIP.	750V	600MCM	42.1	50	TRIP.	-	-	-	-	-				
							42.2	150	TRIP.	QGBT LAB	LABORATÓRIO	160	TRIP.	50				
										QDLF 117	SANITÁRIO MASCULINO [URSO DE ÓCULOS]	63	TRIP.	16				
							42.3	50	TRIP.	QDLF 087	EXTERNO [ABARÉ]	60	TRIP.	16				
										QDLF 118	RECINTO URSO DE ÓCULOS [URSO DE ÓCULOS]	50	TRIP.	6				
										TRIP.	-	CARRINHO ELÉTRICO	-	MON.	4			
							42.4	50	TRIP.	RESERVA TÉCNICA	-	-	-	-				
							42.5	70	TRIP.	QDLF 037	ADMINISTRATIVO [REPTÉIS]	175	TRIP.	25				
										QDLF 038	ADAPTAÇÃO [REPTÉIS]	50	TRIP.	25				
							42.6	50	TRIP.	RESERVA TÉCNICA	-	-	-	-				
							42.7	25	BIP.	RESERVA TÉCNICA	-	-	-	-				
							42.8	32	BIP.	RESERVA TÉCNICA	-	-	-	-				
							42.9	25	BIP.	RESERVA TÉCNICA	-	-	-	-				
							42.10	32	BIP.	QD AC 001	EXTERNO [DIRETORIA]	63	TRIP.	10				
							42.11	32	TRIP.	QDLF 027	PRÉDIO D.E.D [REPTÉIS]	125	TRIP.	[x2] 50				
										QDLF 028	LAVANDEIRIA [REPTÉIS]	50	TRIP.	10				
							42.12	40	TRIP.	QDLF 029	PRÉDIO DCB [REPTÉIS]	100	TRIP.	10				
42.13	40	TRIP.	RESERVA TÉCNICA	-	-	-	-											
42.14	20	TRIP.	RESERVA TÉCNICA	-	-	-	-											
42.15	150	TRIP.	QDLF 021	DEPÓSITO DE PRODUTOS QUÍMICOS III	-	MON.	4,0											
Nº	Discriminação das revisões				Data	Nome	Data	01/05/2017	Visto	Mille MILLE ENGENHARIA Rua Serrana,192 - Jd. Santa Clara Guarulhos/SP - CEP 07123 110 Fone: (11) 2468 1627 e-mail: eng@mille.com.br Nº des. DIG-625.002-DPR Rev. 00 Esc. S/C Localiz. DPRZ00.dwg Folha A3								
00	EMISSÃO INICIAL				01/05/17	BRUNO S.	Desenhado	BRUNO S.										
							Verificado	HELIO A.										
							Aprovado											
1		2		3		4		5		6		7		8				

A	1	2	3	4	5	6	7	8	A														
	ITEM	DE					PARA							OBSERVAÇÕES									
		SIGLA	SETOR	PROTEÇÃO		CABO		CIRCUITOS		PROTEÇÃO		QUADROS DE DISTRIBUIÇÃO			PROTEÇÃO								
CORRENTE	TIPO			ISOLAÇÃO	SEÇÃO	CORRENTE	TIPO		SIGLA	SETOR	CORRENTE	TIPO	CABO										
B	5	QGBT - LAB	LABORATÓRIO	160	TRIP.	0,6/1kV	50	42.1	100	TRIP.	QD AC II	SUPERIOR	100	TRIP.	25								
	6	QGBT - S.E III	SUBESTAÇÃO SECUNDÁRIA III	-	TRIP.	750	600MCM	42.2	80	TRIP.	QD AC I	TÉRREO	80	TRIP.	25								
								42.3	80	TRIP.	QDG I	TÉRREO	80	TRIP.	25								
								42.4	80	TRIP.	QDG II	SUPERIOR	63	TRIP.	25								
								42.1	315	TRIP.	QGBT - JAC	JACARÉ AÇU [ALAMEDA ASIÁTICOS]	200	TRIP.	600 MCM								
								42.2	315	TRIP.	-	-	-	-	-								
								42.3	315	TRIP.	-	-	-	-	-								
								42.4	315	TRIP.	QGBT - KOD	ANTIGA KODAK	350	TRIP.	600 MCM								
	42.5	125	TRIP.	QDLF 058	AVIARIO [HARPIA E CONDOR]	50	TRIP.	6,0															
	C	8	QGBT - CND	CONDOR E HARPIA	400	TRIP.	750	600MCM	42.6	125	TRIP.	QDLF 077	TRATAMENTO ANIMANL [VIDA DE BICHO]	125	TRIP.	25							
42.1									315	TRIP.	QGBT - AA	ALIMENTAÇÃO ANIMAL	500	TRIP.	600 MCM								
42.2									315	TRIP.	QGBT - ENG	DIVISÃO DE ENGENHARIA	400	TRIP.	600 MCM								
42.3									315	TRIP.	QGBT - BLT	BILHETERIA	350	TRIP.	120								
42.4									315	TRIP.	QGBT - COD	CONDOR	400	TRIP.	600 MCM								
9		QTA - DINO	DINOSSAUROS	210	TRIP.	0,6/1kV	16	-	160	TRIP.	QDLF 085	BILHETERIA [DINOSSAURO]	125	TRIP.	95								
								8	QGBT - CND	CONDOR E HARPIA	400	TRIP.	750	600MCM	42.1	15	TRIP.	ILUMINAÇÃO EXTERNA	HARPIA E CONDOR	-	-	-	
															42.2	15	TRIP.	ILUMINAÇÃO EXTERNA	HARPIA E CONDOR	-	-	-	
															42.3	125	TRIP.	QGBT - AEYL	LANCHONETE PRINCIPAL	250	TRIP.	[x2] 50	
															42.4	125	TRIP.	QDLF 056	RECINTO HARPIA E CONDOR	50	TRIP.	6,0	
42.5	200	TRIP.	QGBT CH II	RECINTO CHIMPANZÉS	150	TRIP.	35																
9	QGBT - SLF	ANTIGO SALÃO DE FESTAS	400	TRIP.	750	50	42.6	125	TRIP.	QDLF 075	RECINTO DA GIRAFAS	70	TRIP.	16									
							42.1	80	TRIP.	QDLF 076	SALÃO DE FESTAS [GIRAFAS]	40	TRIP.	25									
							42.2	80	TRIP.	FUTURO	-	-	-	-									
							42.3	80	TRIP.	FUTURO	-	-	-	-									
							42.4	80	TRIP.	FUTURO	-	-	-	-									
D	10	QGBT - KOD	ANTIGA KODAK	350	TRIP.	750	600MCM	42.5	50	TRIP.	FUTURO	-	-	-	-								
								42.1	50	TRIP.	QDLF 090	RECINTO TAMANDUÁ BANDEIRA	100	TRIP.	25								
								42.2	50	TRIP.	QDLF 091	LOJINHA DE LEMBRANÇAS [ALAMEDA AVES]	63	TRIP.	16								
											QDLF 102.A	BOXE 13 [ANTIGA KODAK / FOTOGRÁFICO]	-	MON.	20								
											QDLF 106	RECINTO [BANHEIRO / RECINTO PREGUIÇA]	50	TRIP.	10								
											QDLF 107	EXTERNO / REC. PREGUIÇA [ALAMEDA AVES]	50	TRIP.	4,0								
								42.3	50	TRIP.	QDLF 109	SERPENTES GIGANTES / EXTERNP [ALAM. AVES]	50	TRIP.	25								
											QDLF 110	MAMIFEROS [ALAMEDA AVES]	70	TRIP.	16								
											QDF 008	MURIQUIS [RECINTO CHIMPANZÉ]	-	MON.	6,0								
								42.4	50	TRIP.	QDLF 102	BOXE 13 [ANTIGA KODAK / FOTOGRÁFICO]	70	TRIP.	10								
42.5								50	TRIP.	VAGO	-	-	-	-									
42.6	50	TRIP.	QDLF 108	PULO DO SAPO [ALAMEDA AVES]	80	TRIP.	16																
11	QGBT - SLV	SALVEIRO	350	TRIP.	750	600MCM	42.1	90	TRIP.	QDLF 113	SANGUE FRIO [ALAMEDA AVES]	100	TRIP.	50									
							42.2	150	TRIP.	QDLF 115	RECINTO 80 [ALAMEDA AVES]	40	BIP.	4,0									
										QDLF 116	RECINTOS 80 [ALAMEDA AVES]	30	TRIP.	4,0									
							42.3	150	TRIP.	QDF AC 1	REPTEIS CASA 15	100	TRIP.	[x2] 16									
							42.4	100	TRIP.	QDLF 094	COMPACT CAR [ALAMEDA AVES]	40	TRIP.	10									
							42.5	40	TRIP.	QDLF 148	JIBOIA DE RABO VERMELHO [ENTRADA PRINC.]	80	TRIP.	25									
E	12	QGBT - BLT	BILHETERIA	350	TRIP.	750	600MCM	42.6	50	TRIP.	QDLF 127	RECINTO SUÇUARANA [ALAMEDA AVES]	50	TRIP.	6,0	QUADROS QUE DERIVAM DIRETAMENTE DO BARRAMENTO, SEM PROTEÇÃO INDIVIDUAL.							
								QDLF 114	SANGUE FRIO [ALAMEDA AVES]	100	TRIP.	25											
								QDLF 095	BILHETERIA 001	-	MON.	10											
								QDLF 096	BILHETERIA 002	-	MON.	10											
								QDLF 097	BILHETERIA 003	-	MON.	10											
								QDLF 098	BILHETERIA 004	-	MON.	10											
								QDLF 099	BILHETERIA 005	-	MON.	10											
								QDLF 100	BILHETERIA 006	-	MON.	10											
								QDLF 104	TRATAMENTO DE ÁGUA [E.T.A]	50	TRIP.	4,0											
								QDLF 105	EXTERNO [E.T.A]	80	TRIP.	16											
								QDLF 140	POSTO POLICIA [ENTRADA PRINCIPAL]	63	TRIP.	10											
								QD CMD 01	TRATAMENTO DE ÁGUA [E.T.A]	150	TRIP.	70											
								42.1	50	TRIP.	ÁREA DE SEGURANÇA	-	MON.	6,0									
								42.2	100	TRIP.	QDLF 134	JACARÉ COROA REC.53 [ALAMEDA ASIÁTICOS]	50	TRIP.	6,0								
								42.3	50	TRIP.	QDLF 101	VESTIÁRIOS [BILHETERIA]	50	TRIP.	6,0								
								42.4	50	TRIP.	QDLF 103	COPA [BILHETERIA]	63	BIP.	6,0								
								42.5	100	TRIP.	QDLF 132	LOBO GUARÁ [ALAMEDA ASIÁTICOS]	50	TRIP.	35								
42.6								50	TRIP.	VAGO	-	-	-										
42.7								10	MON.	T.U.G EXTERNO	-	-	2,5										
42.8								10	MON.	T.U.G EXTERNO	-	-	2,5										
42.9								100	TRIP.	QDLF 139	SALA DE BOMBAS [LEÃO MARINHO]	63	TRIP.	10									
F	Nº	Discriminação das revisões				Data	Nome	Data	01/05/2017	Visto	Mille MILLE ENGENHARIA Rua Serrana,192 - Jd. Santa Clara Guarulhos/SP - CEP 07123 110 Fone: (11) 2468 1627 e-mail: eng@mille.com.br Nº des. DIG-625.003-DPR Esc. S/C Rev. 00 Localiz. DPRZOO.dwg Folha A3												
	00	EMISSÃO INICIAL				01/05/17	BRUNO S.	Desenhado	BRUNO S.														
								Verificado	HELIO A.														
								Aprovado			Ciente FUNDAÇÃO PARQUE ZOOLOGICO DE SÃO PAULO Identif. ZOOLOGICO - DIAGRAMA UNIFILAR GERAL Título TABELA DE - PARA SUBESTAÇÕES DE ENERGIA E DISTRIBUIÇÃO												


EF

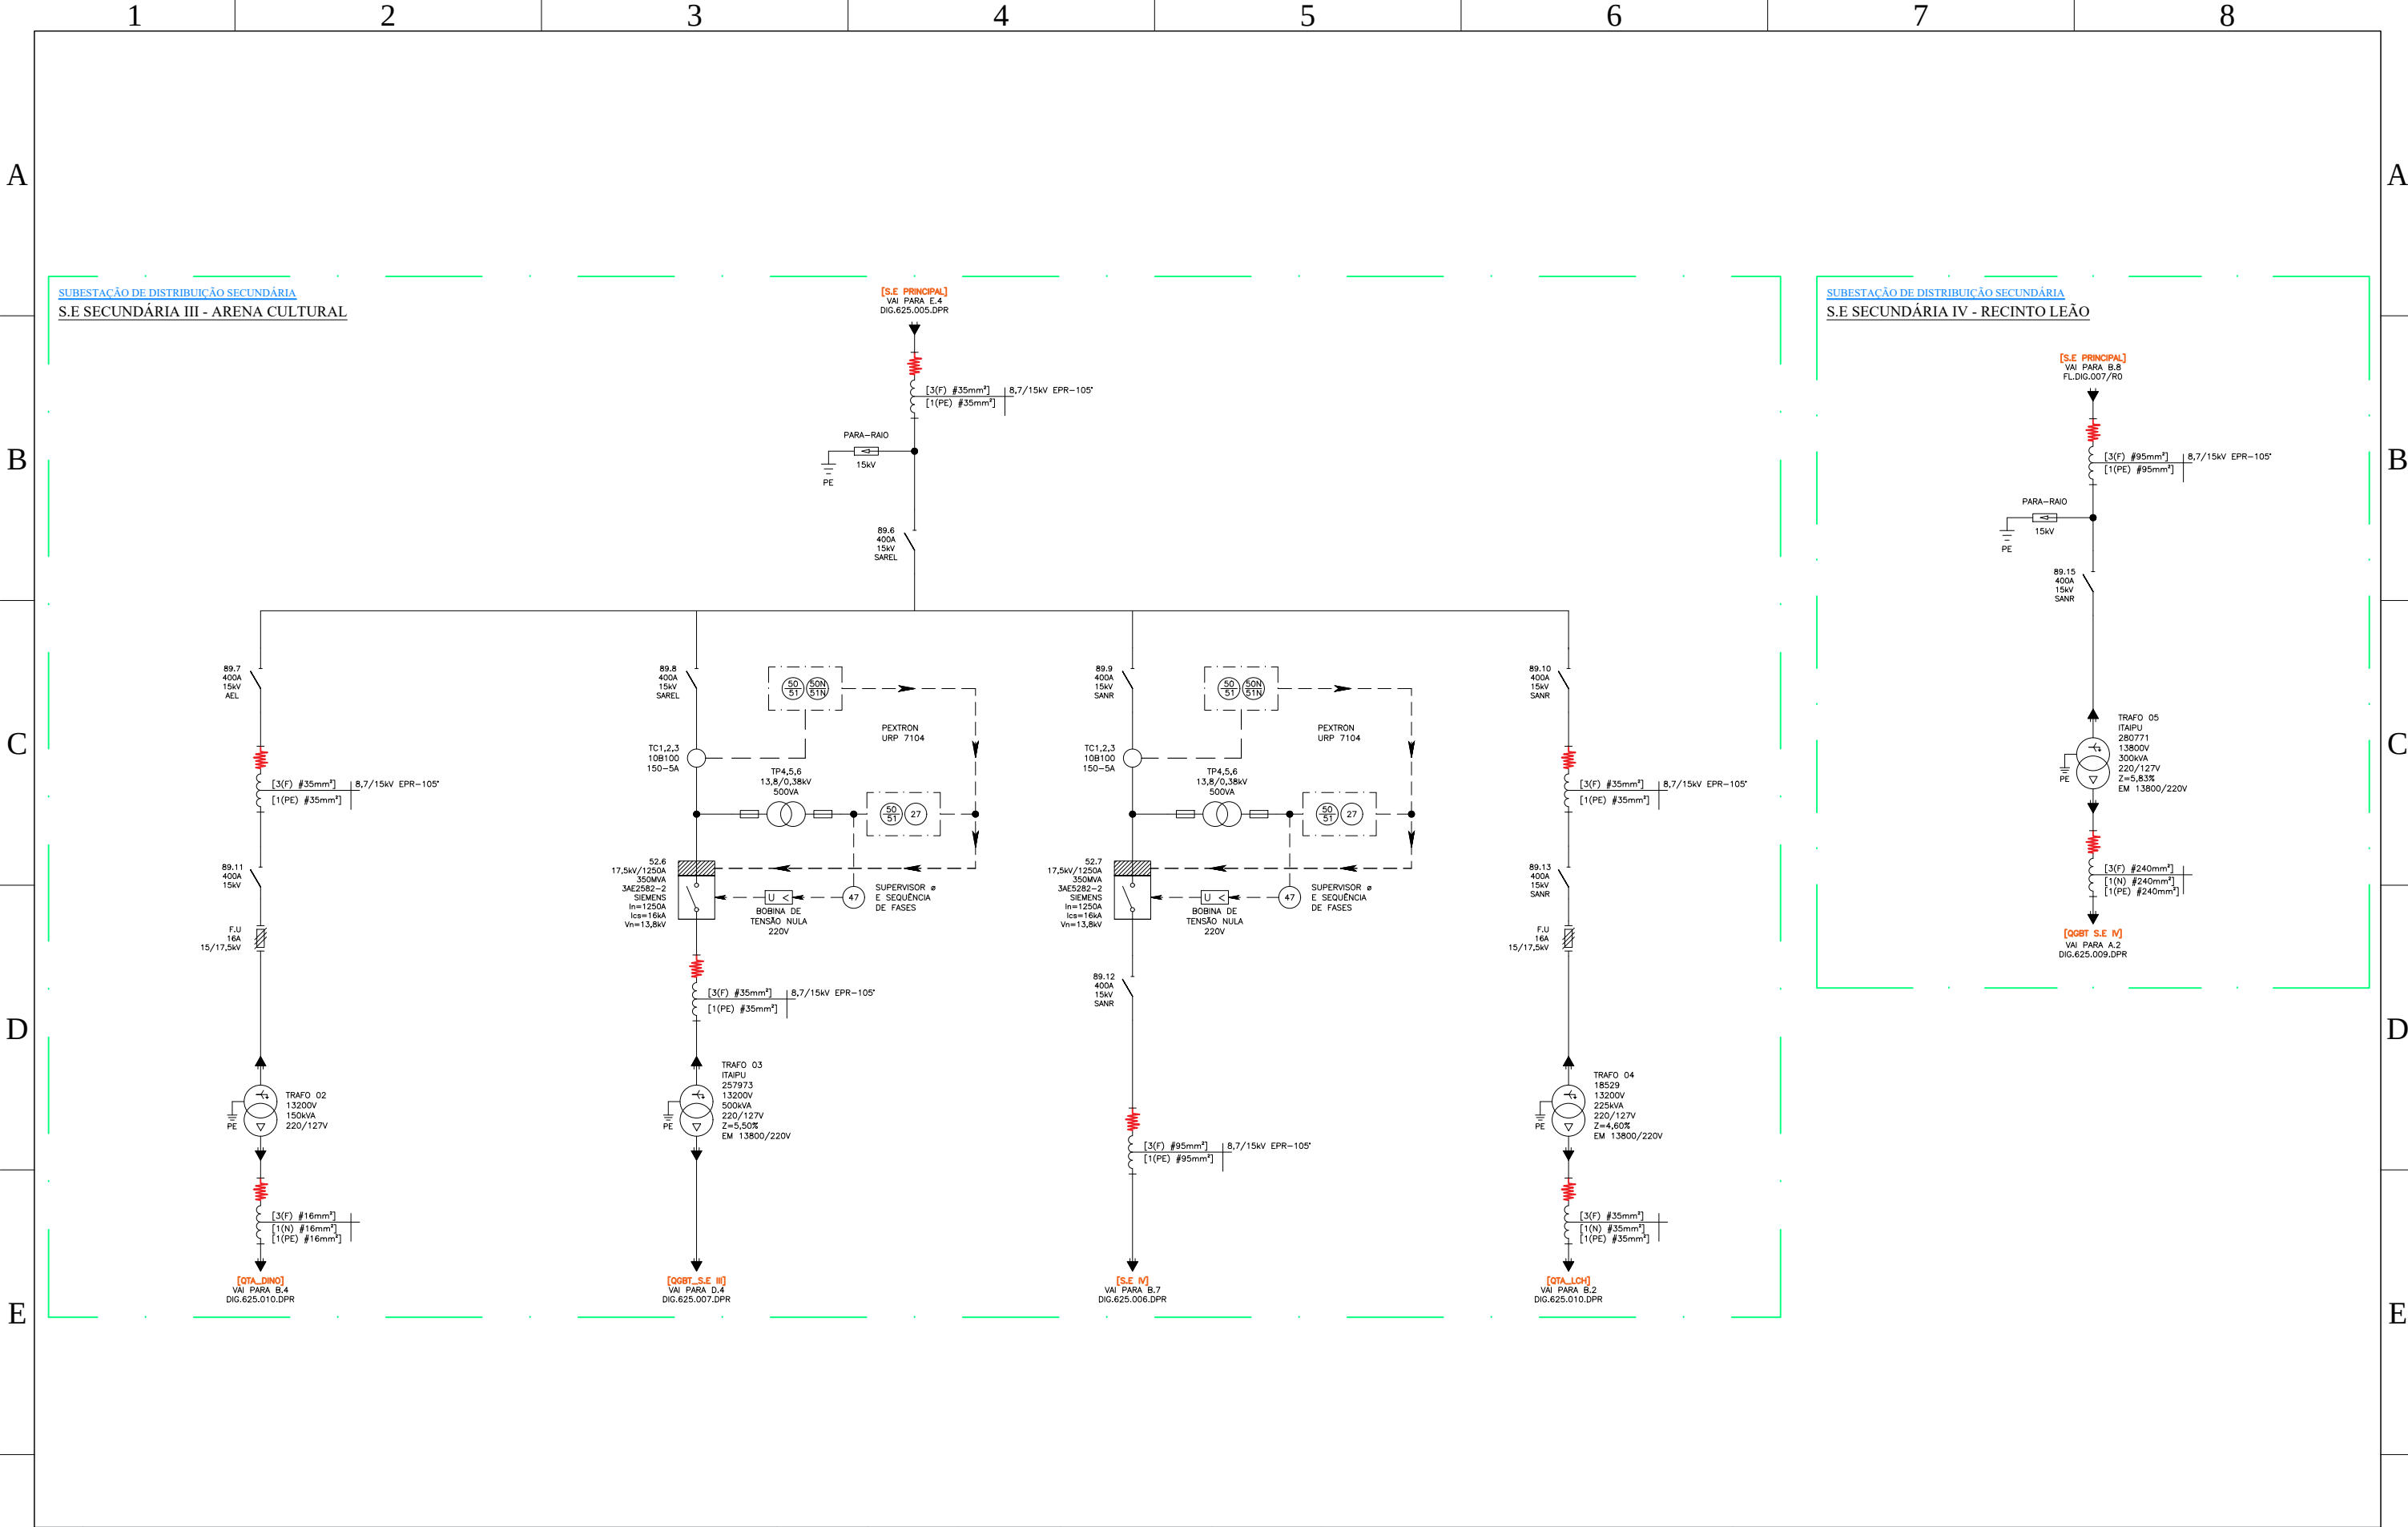

F

Nº		Discriminação das revisões		Data	Nome	Data	01/05/2017	Visto	Mille MILLE ENGENHARIA Rua Serrana,192 - Jd. Santa Clara Guarulhos/SP - CEP 07123 110 Fone: (11) 2468 1627 e-mail: eng@mille.com.br		Ciente	FUNDAÇÃO PARQUE ZOOLOGICO DE SÃO PAULO			
00	EMISSÃO INICIAL		01/05/17	BRUNO S.	Desenhado	BRUNO S.					Identif.			ZOOLOGICO - DIAGRAMA UNIFILAR GERAL	
					Verificado	HELIO A.					Título			S.E SECUNDÁRIA - II ; III; IV SUBESTAÇÕES DE ENERGIA E DISTRIBUIÇÃO	
					Aprovado										
									Nº des.	DIG-625.006-DPR		Rev.	00		
									Esc.	S/C	Localiz.	DPRZ00.dwg	Folha	A3	
1		2		3		4		5		6		7		8	


FORM. A3-420x292

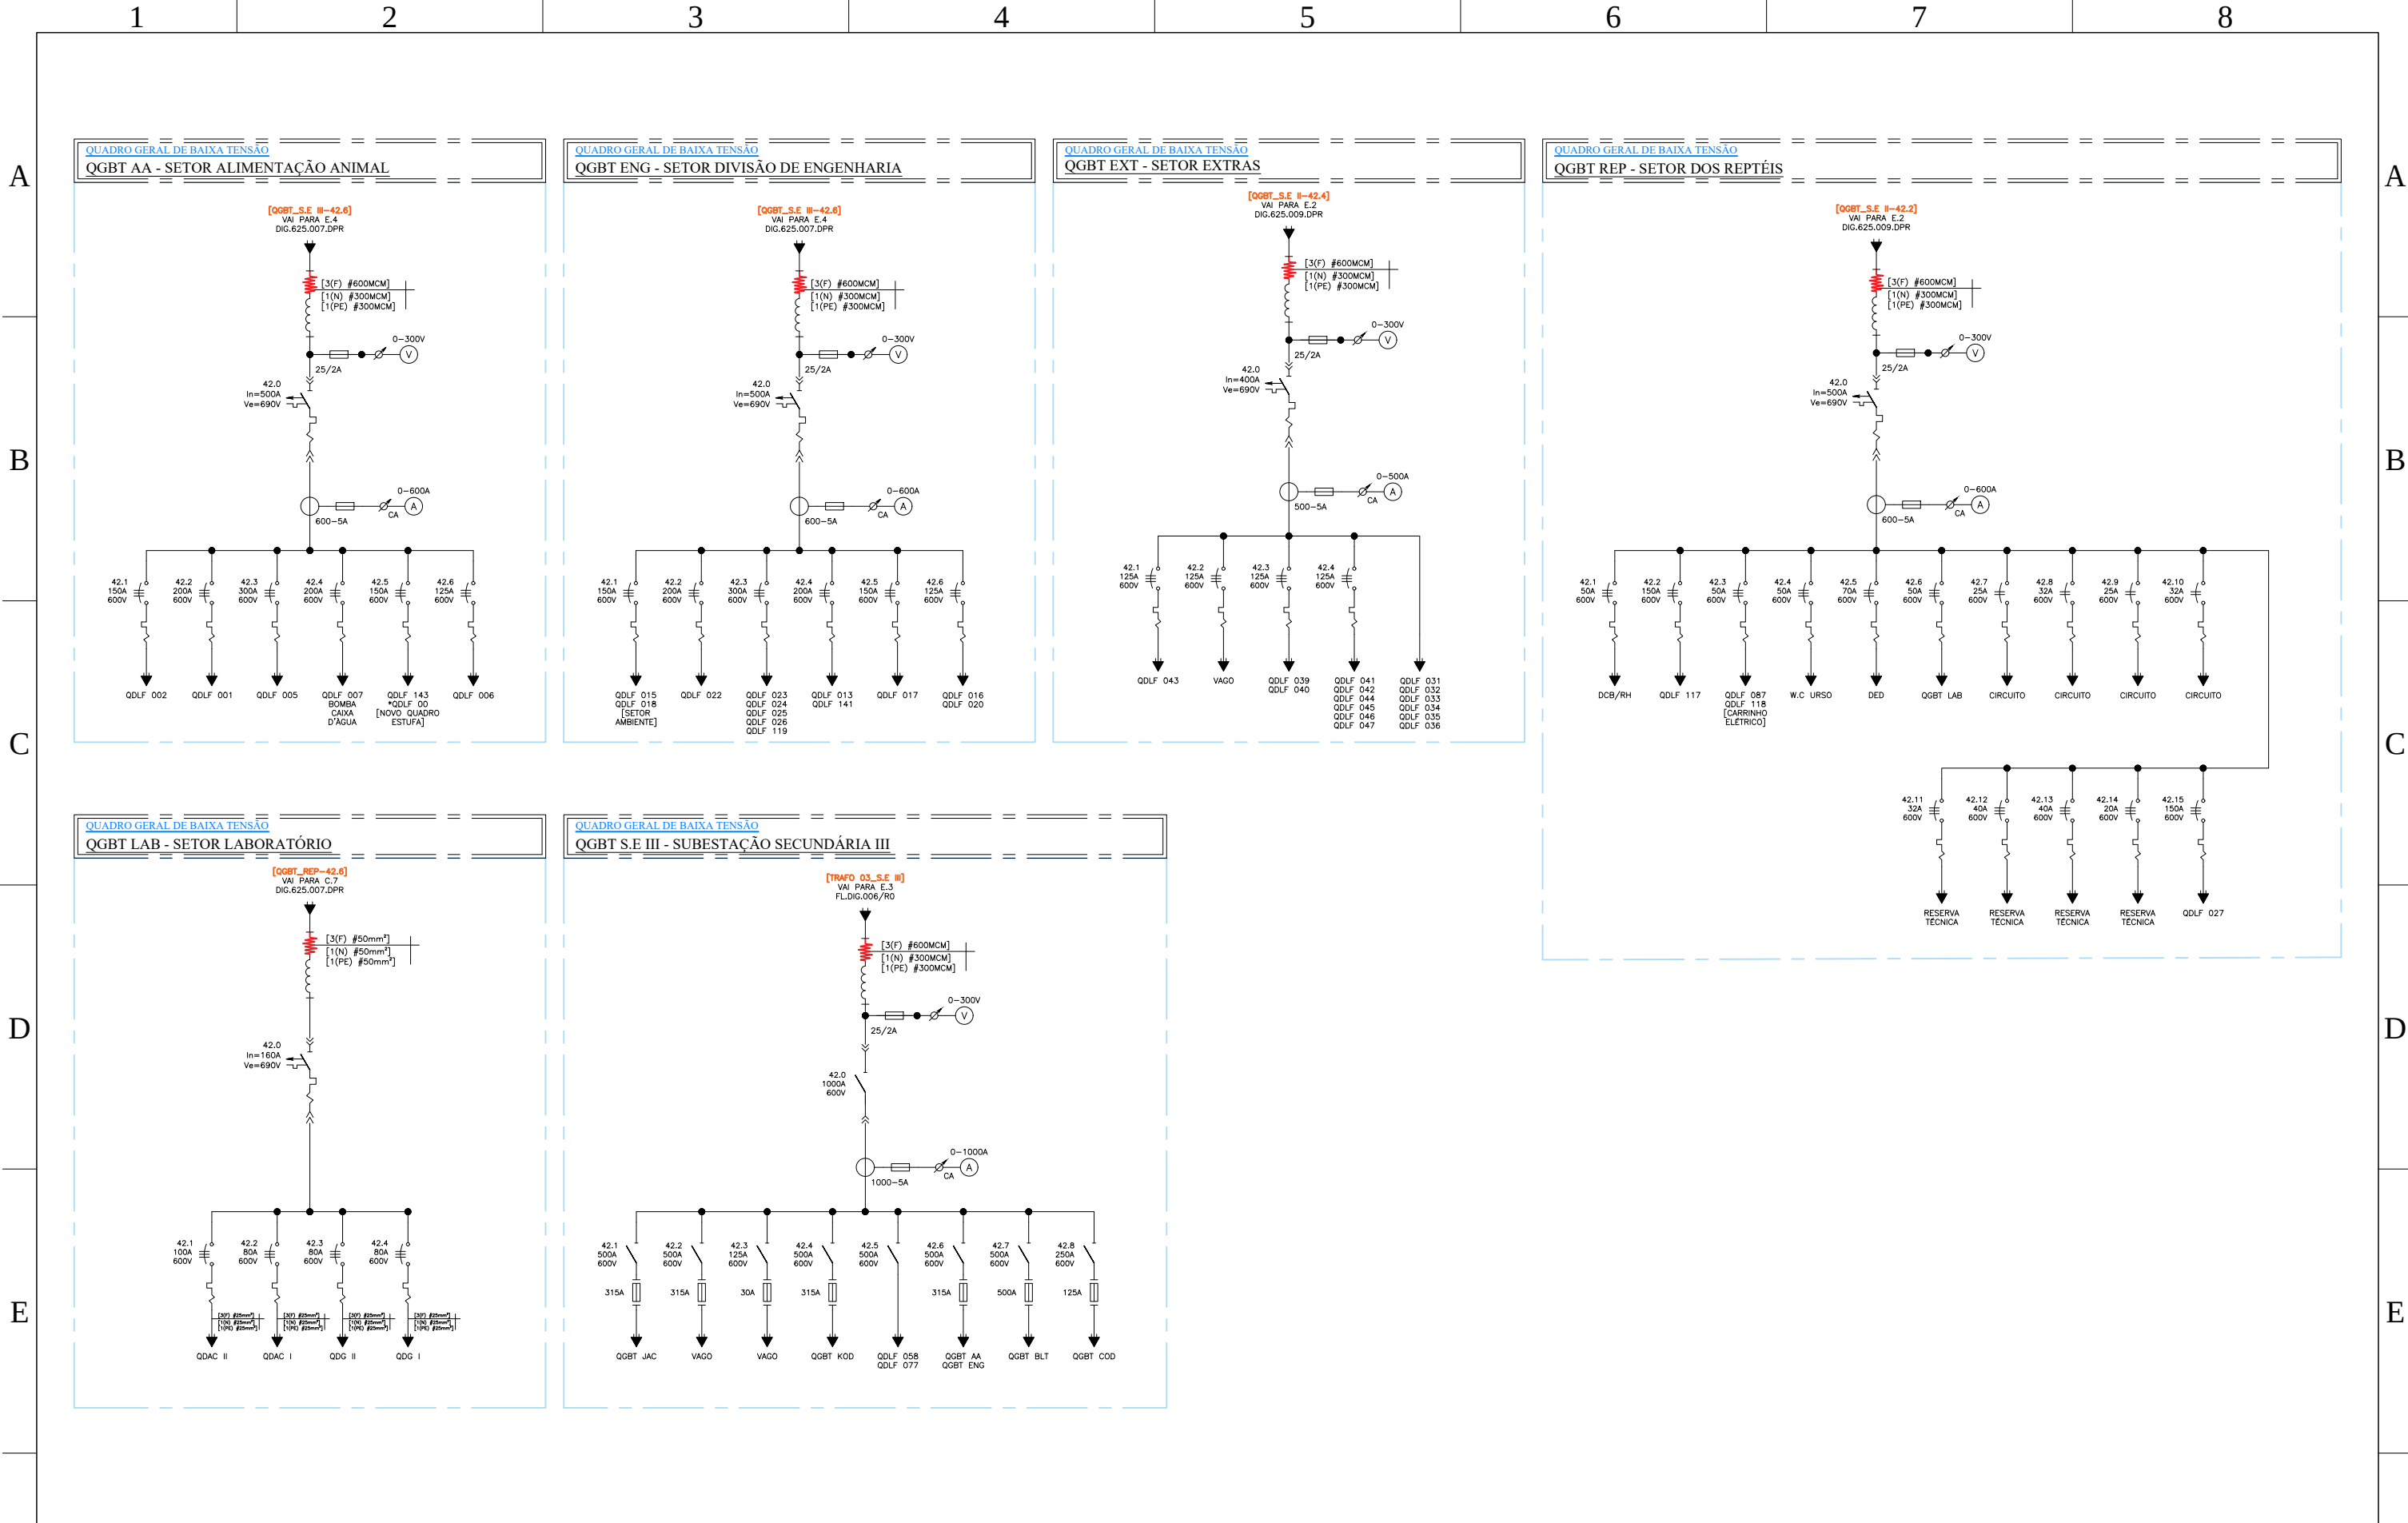

Nº	Discriminação das revisões		Data	Nome	Data	01/05/2017	Visto	Mille MILLE ENGENHARIA Rua Serrana, 192 - Jd. Santa Clara Guarulhos/SP - CEP 07123 110 Fone: (11) 2468 1627 e-mail: eng@mille.com.br	Nº des. DIG-625.007-DPR	Rev. 00	Esc. S/C	Localiz. DPRZOO.dwg	Folha A3	Cliente FUNDAÇÃO PARQUE ZOLÓGICO DE SÃO PAULO	Identif. ZOLÓGICO - DIAGRAMA UNIFILAR GERAL	Título QUADROS GERAIS DE DISTRIBUIÇÃO EM BAIXA TENSÃO SUBESTAÇÕES DE ENERGIA E DISTRIBUIÇÃO	F
00	EMIÇÃO INICIAL		01/05/17	BRUNO S.	Desenhado	BRUNO S.											
					Verificado	HELIO A.											
					Aprovado												

	1	2	3	4	5	6	7	8
A								
B								
C								
D								
E								
F								

<

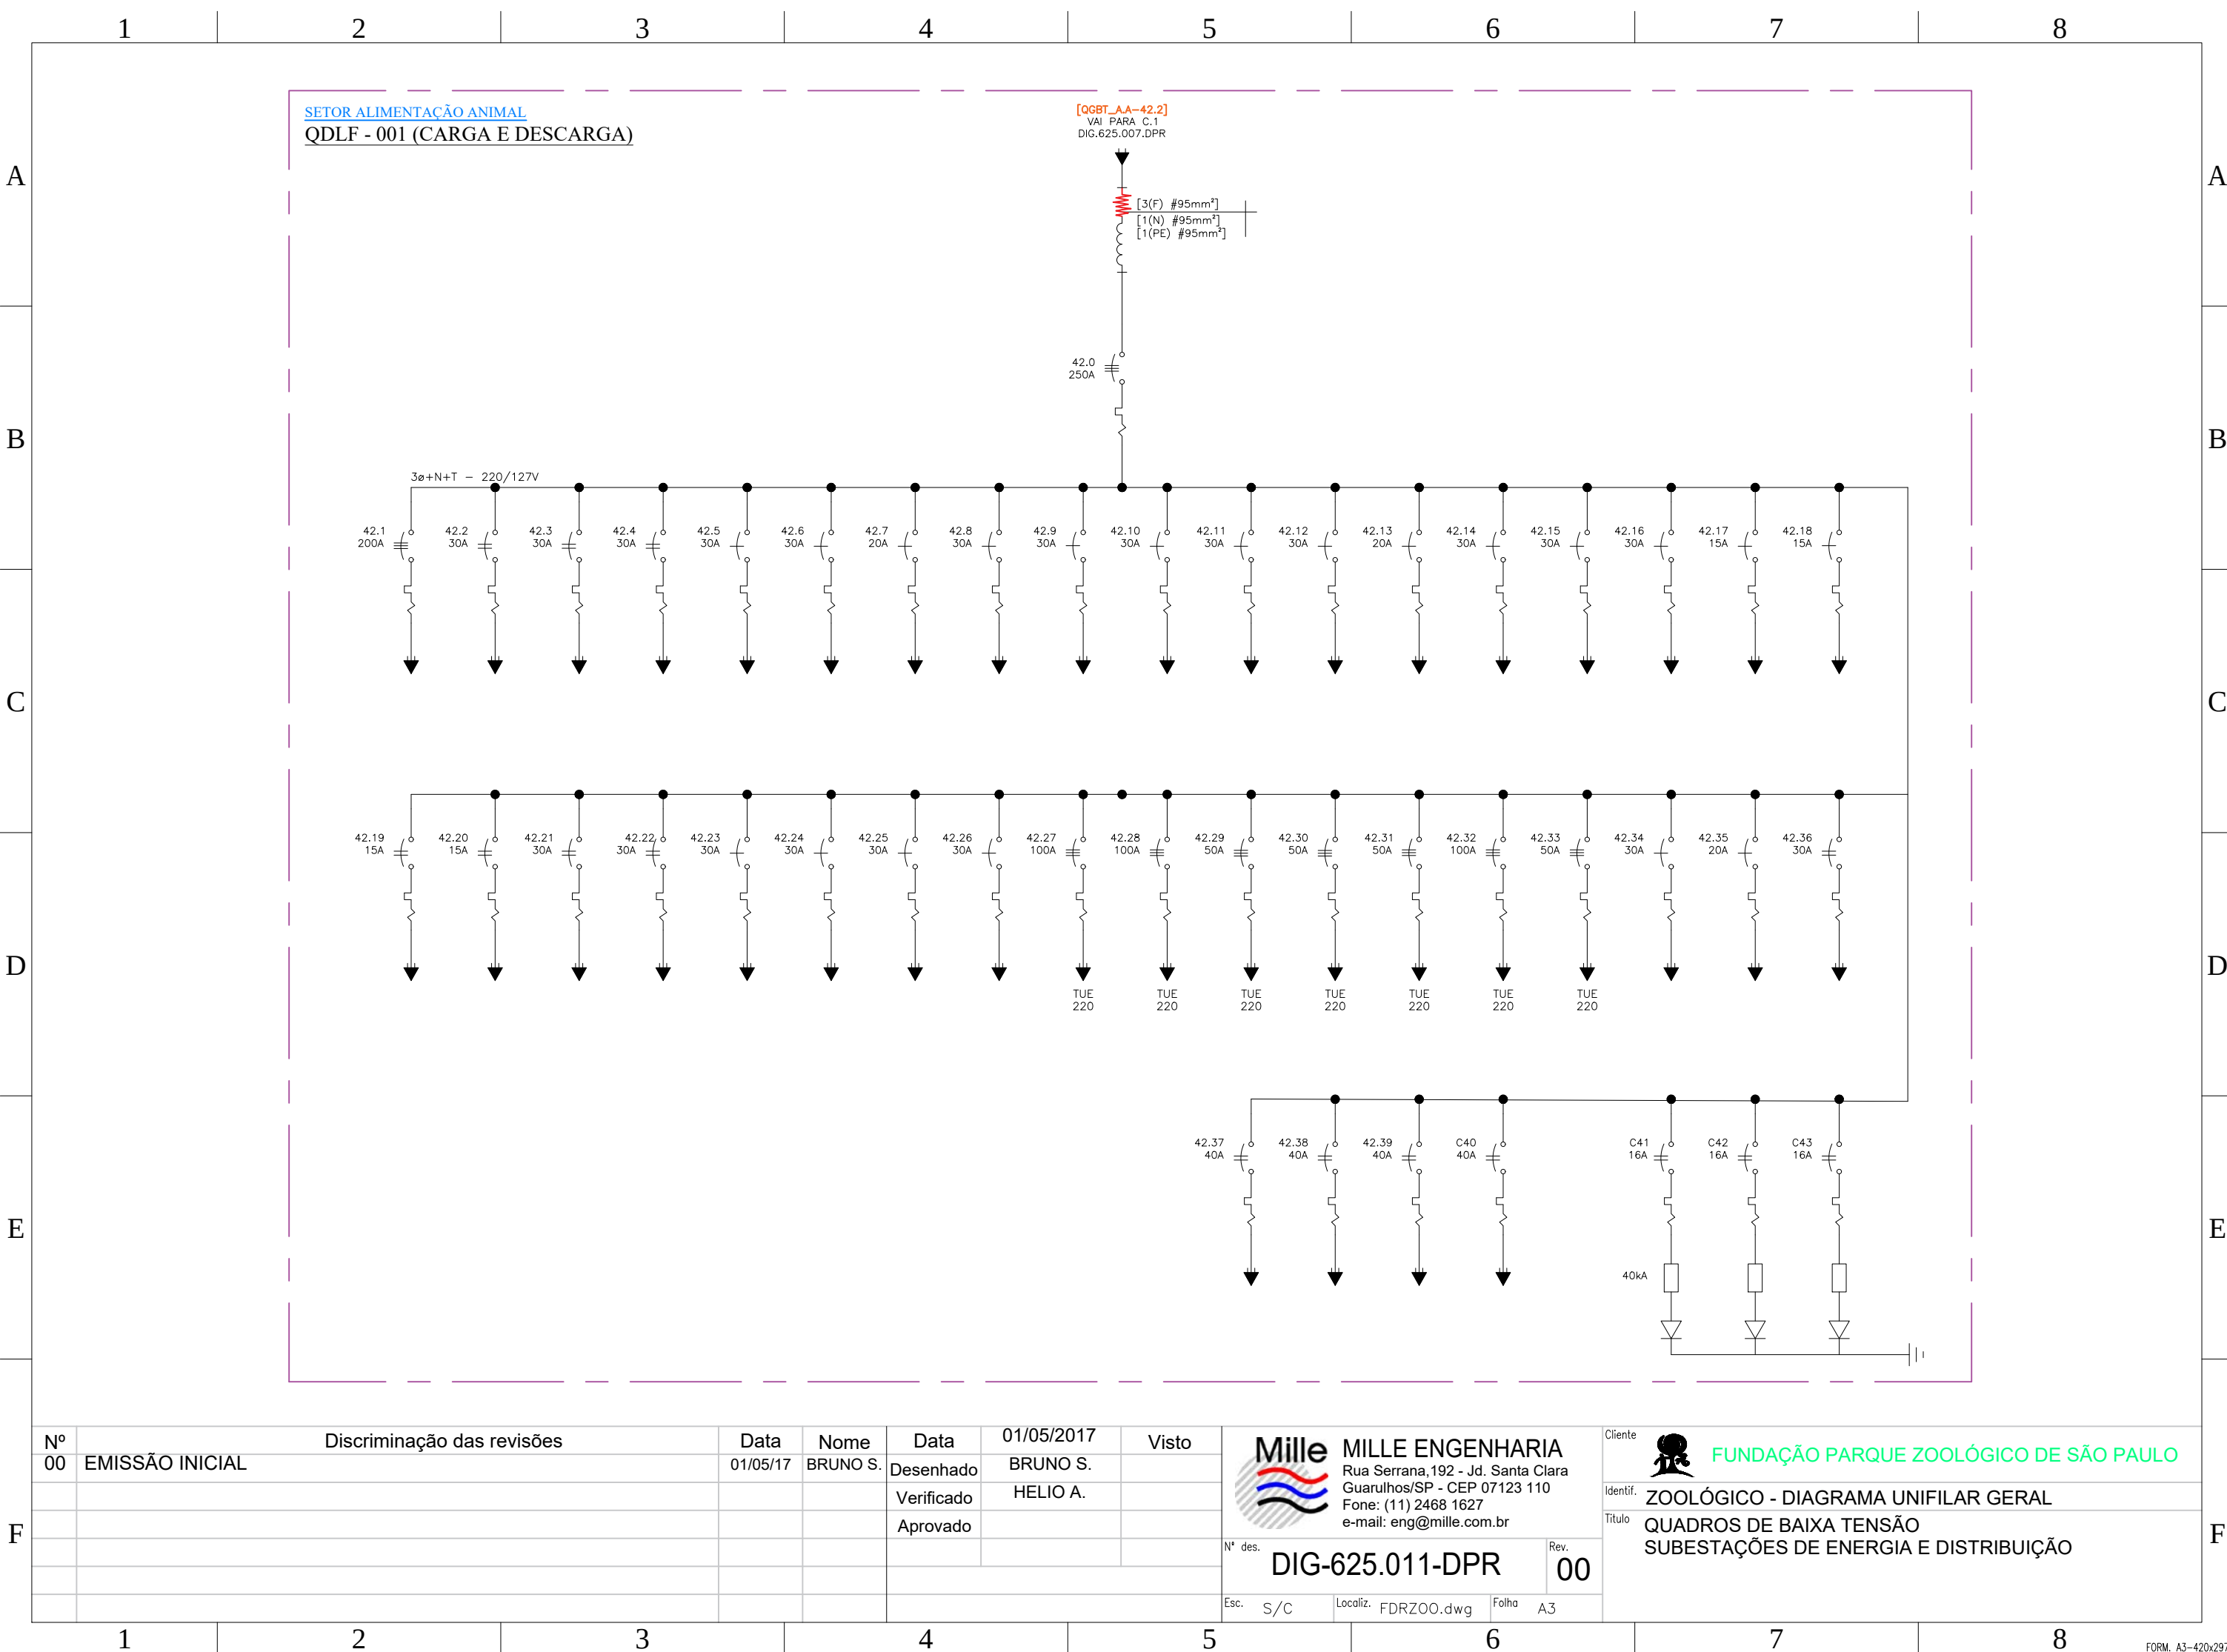

A

B

C

D

E

F

A


B

C

D

E

F

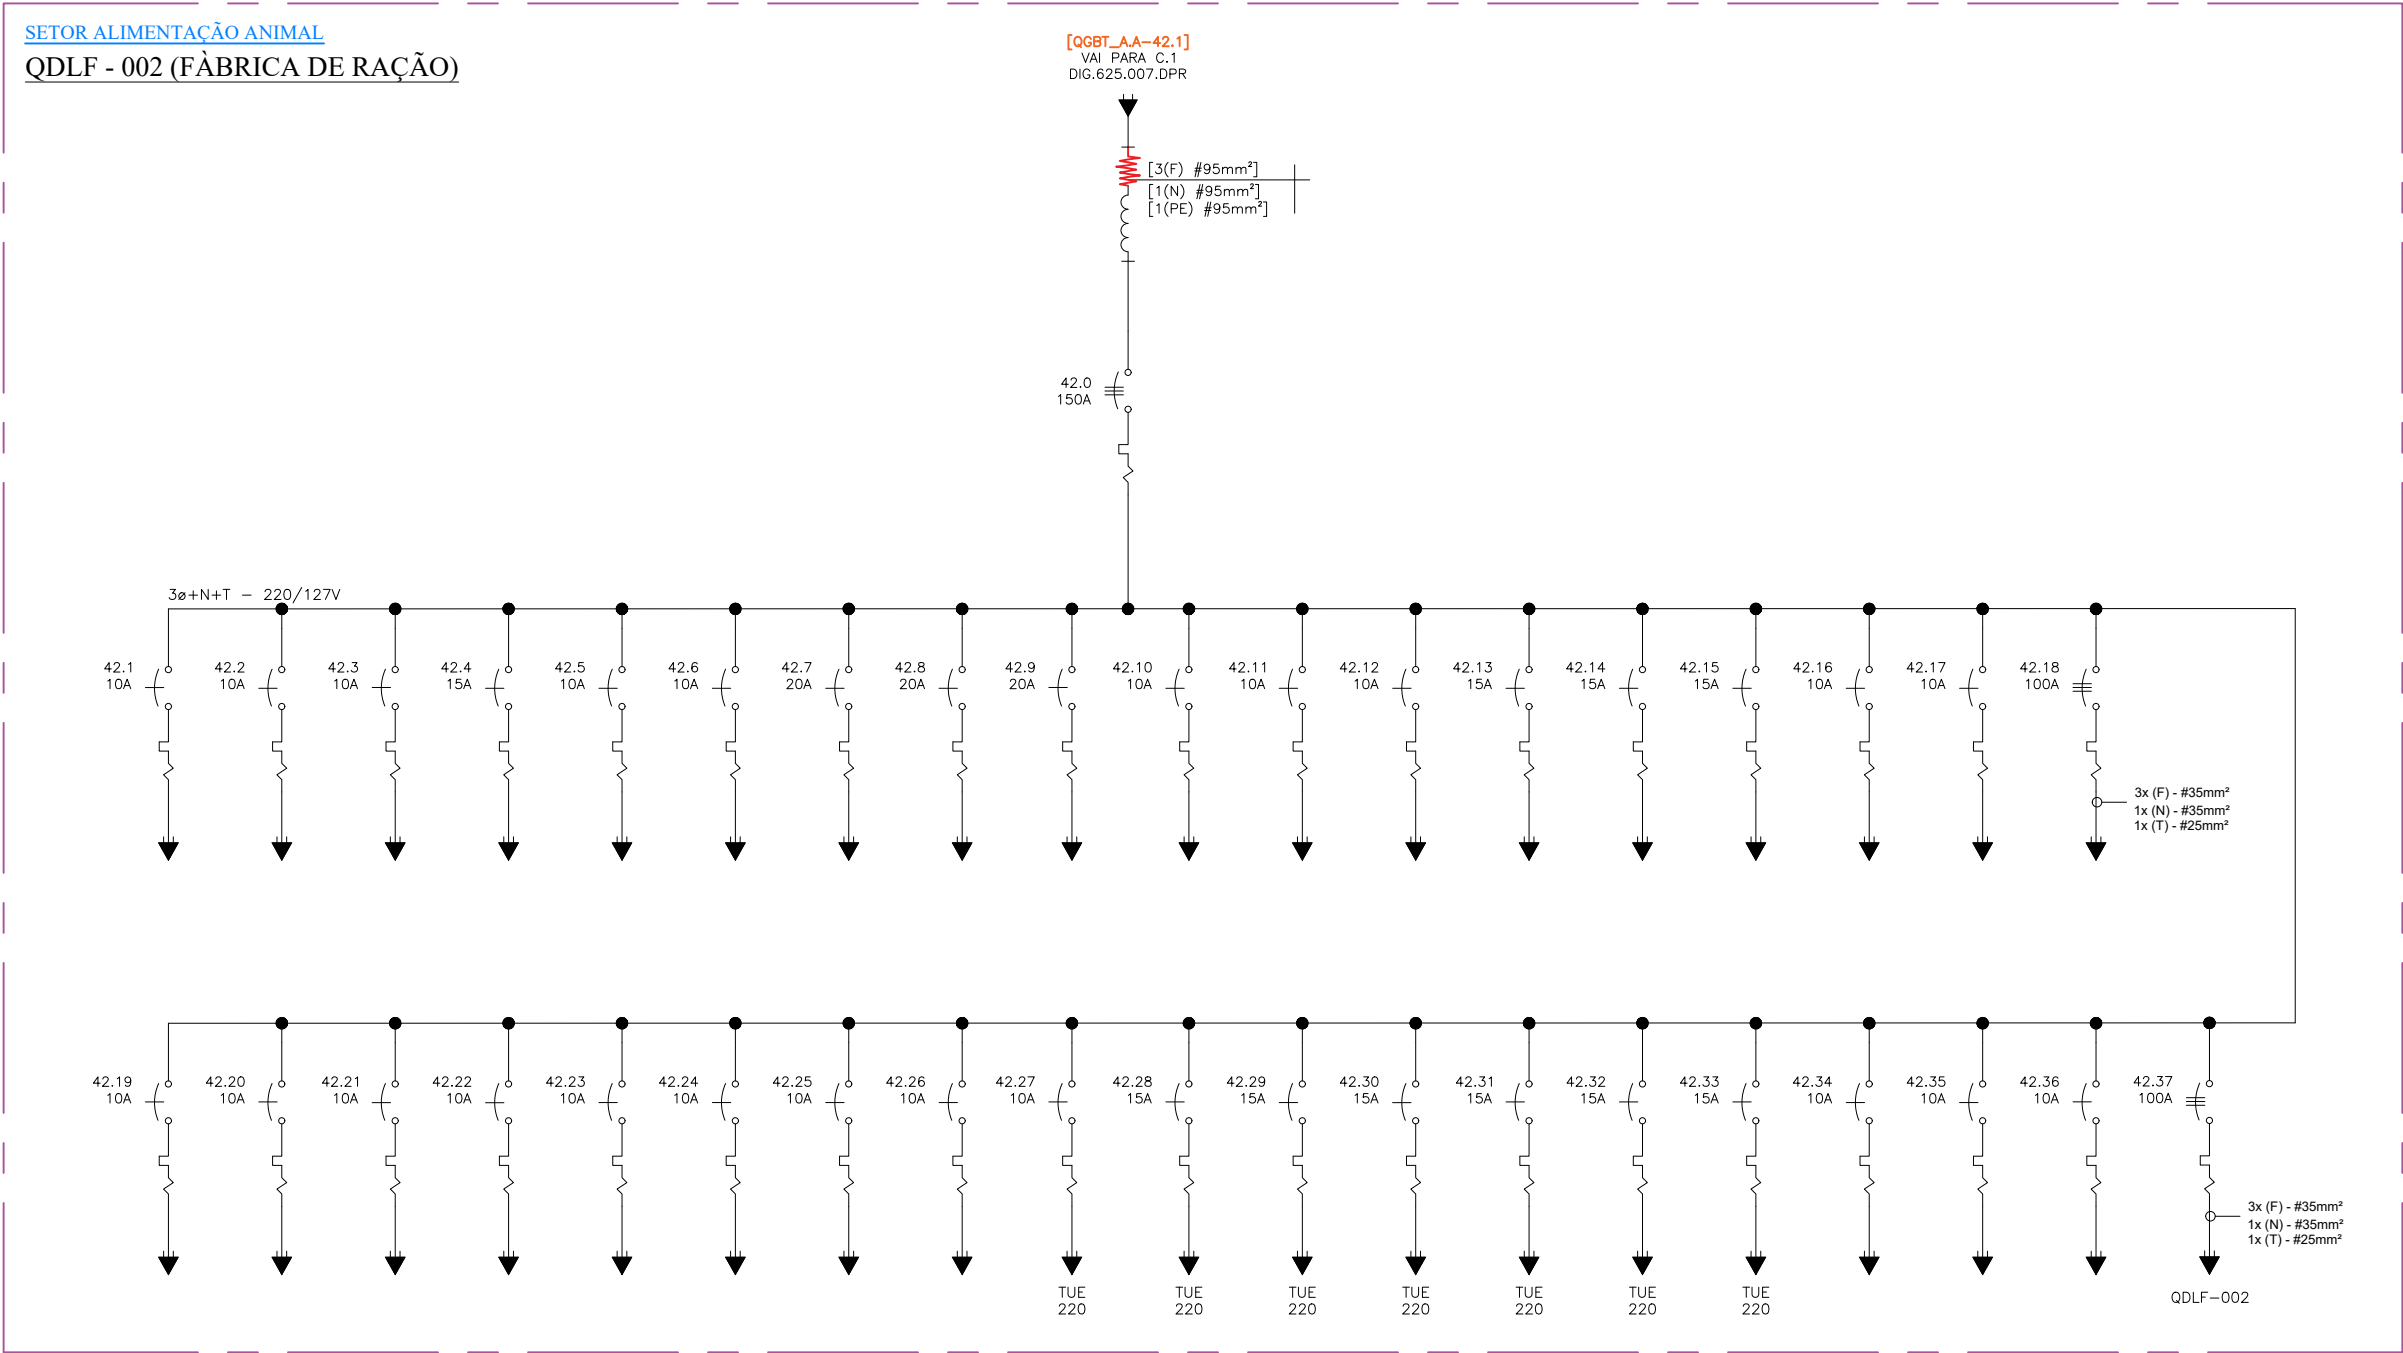

Nº	Discriminação das revisões	Data	Nome	Data	01/05/2017	Visto
00	EMISSÃO INICIAL	01/05/17	BRUNO S.	Desenhado	BRUNO S.	
				Verificado	HELIO A.	
				Aprovado		



MILLE ENGENHARIA

Rua Serrana,192 - Jd. Santa Clara
Guarulhos/SP - CEP 07123 110
Fone: (11) 2468 1627
e-mail: eng@mille.com.br

Nº des.

DIG-625.012-DPR

Rev.

00

Esc.

S/C

Localiz.

FDRZOO.dwg

Folha

A3

Cliente


FUNDAÇÃO PARQUE ZOLÓGICO DE SÃO PAULO

Identif.

ZOOLÓGICO - DIAGRAMA UNIFILAR GERAL

Título

QUADROS DE BAIXA TENSÃO
SUBESTAÇÕES DE ENERGIA E DISTRIBUIÇÃO

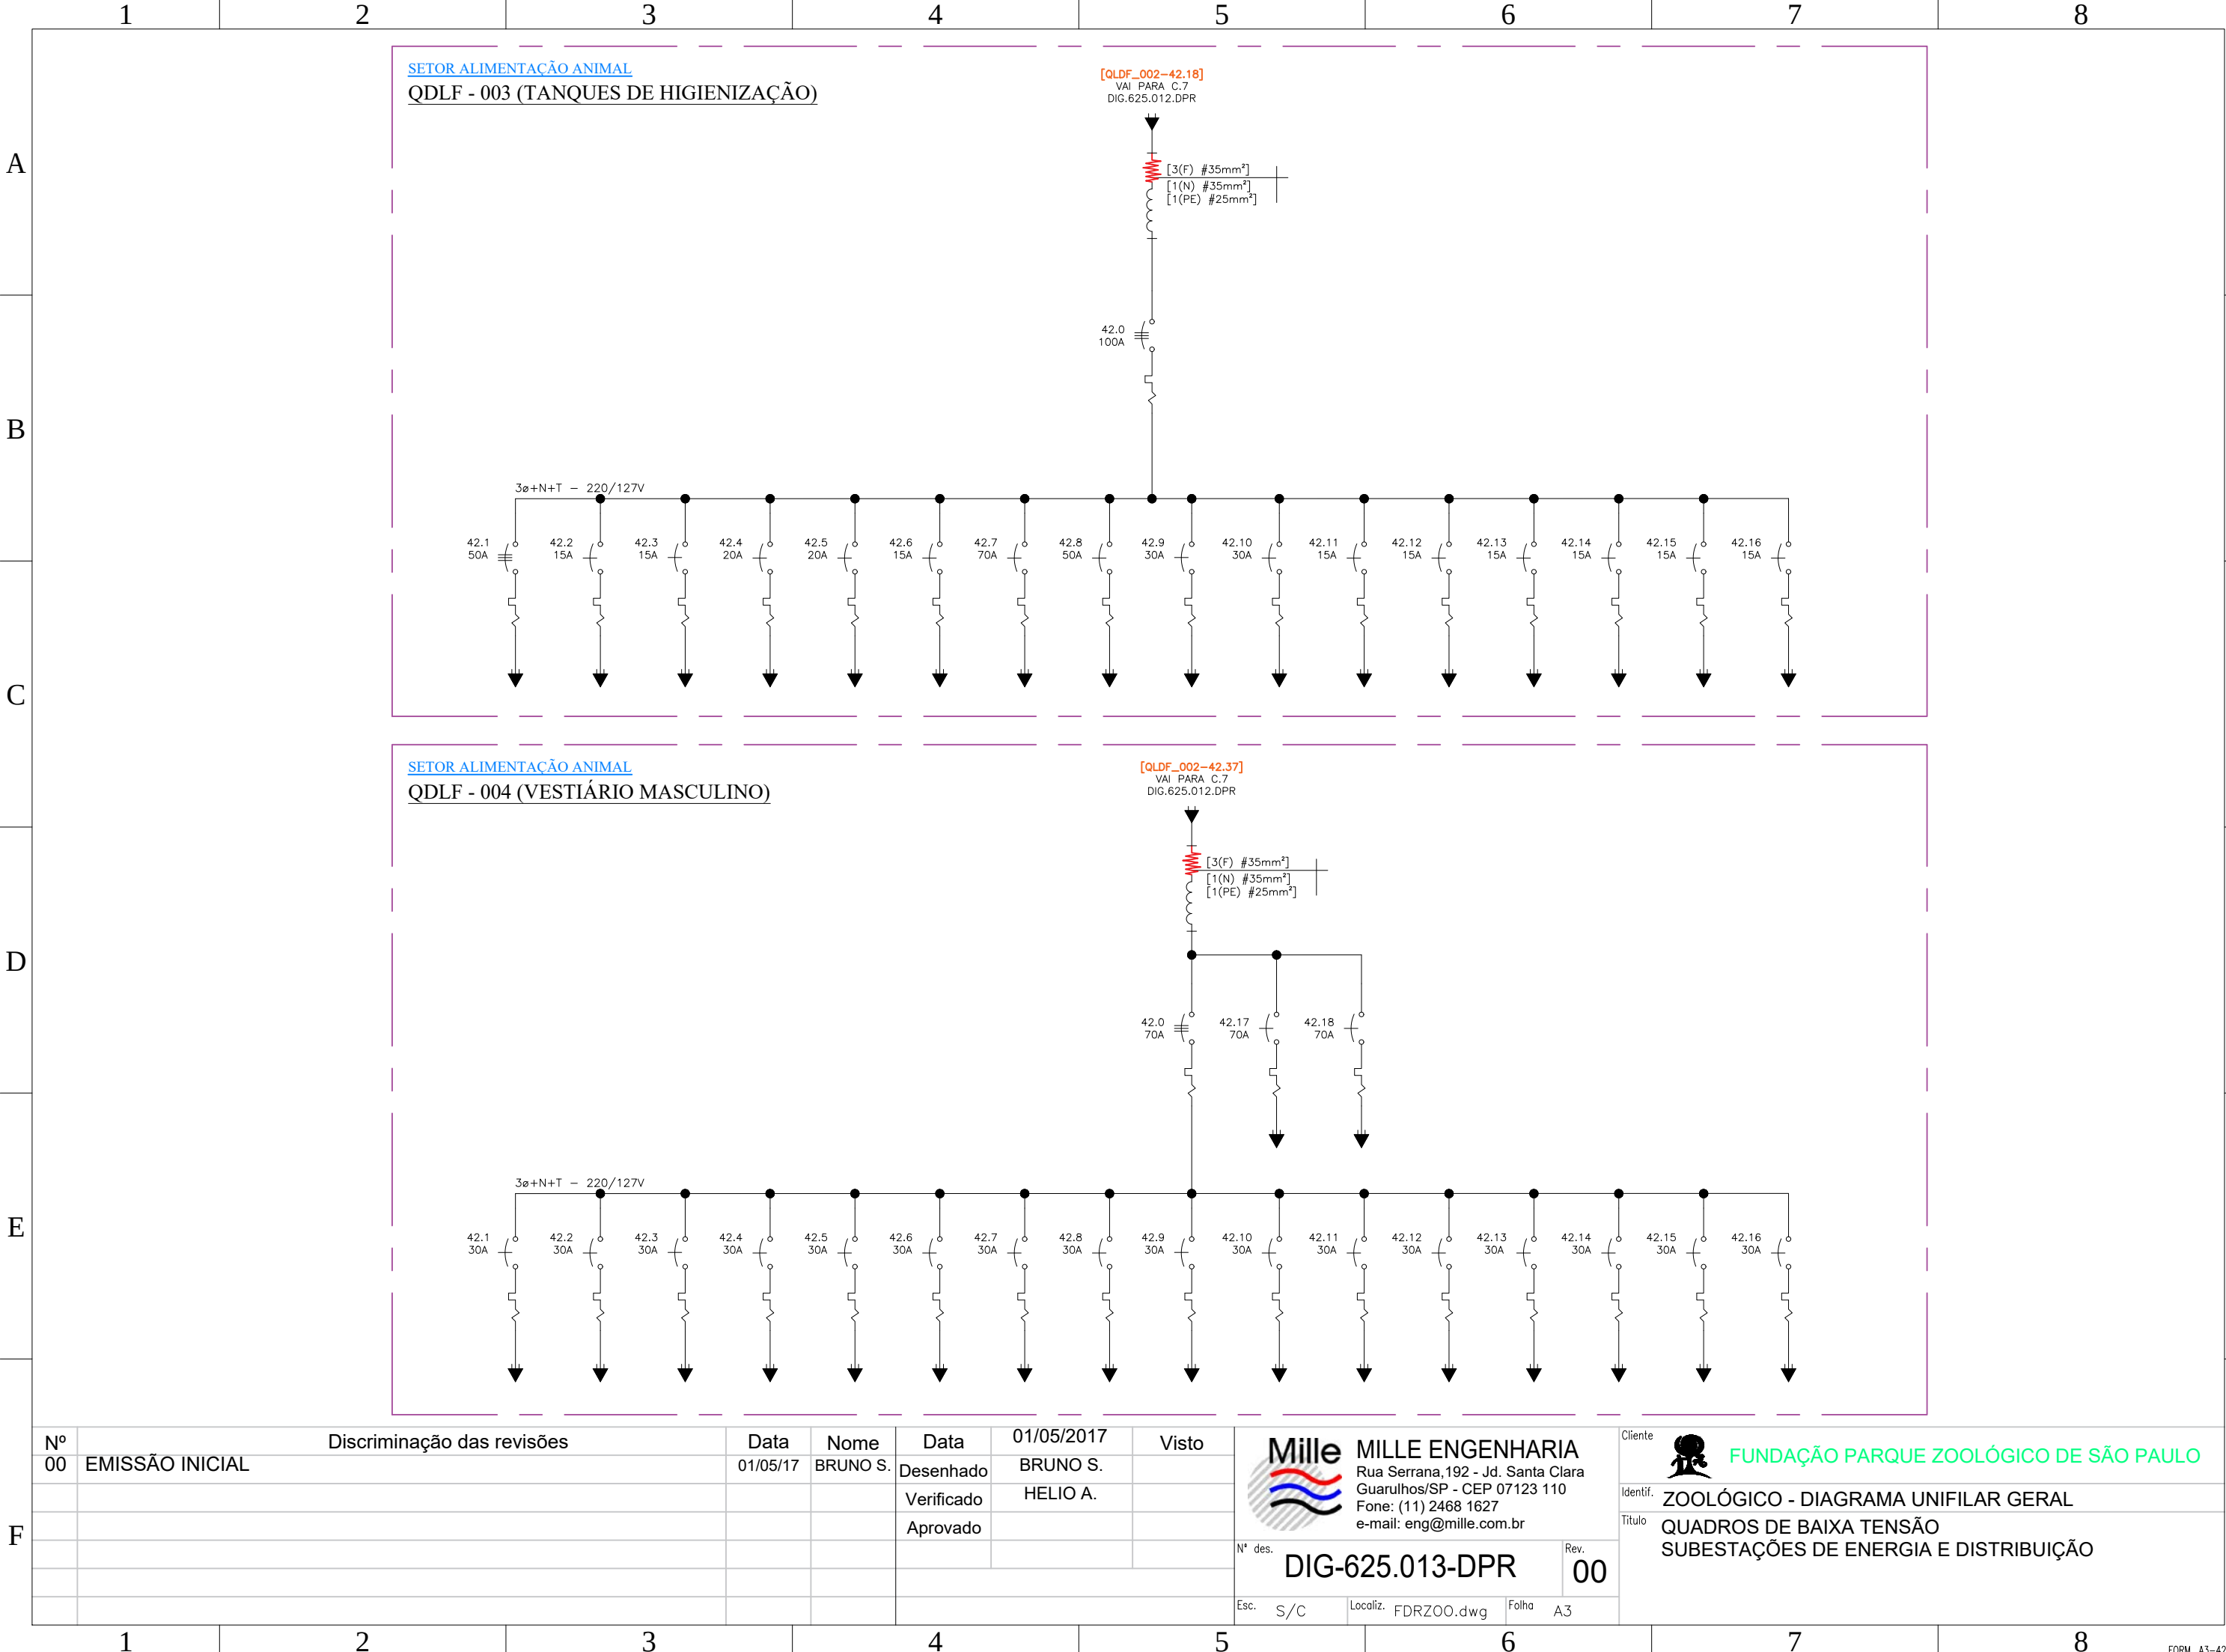

A

B

C

D

E

F

A


B

C

D

E

F

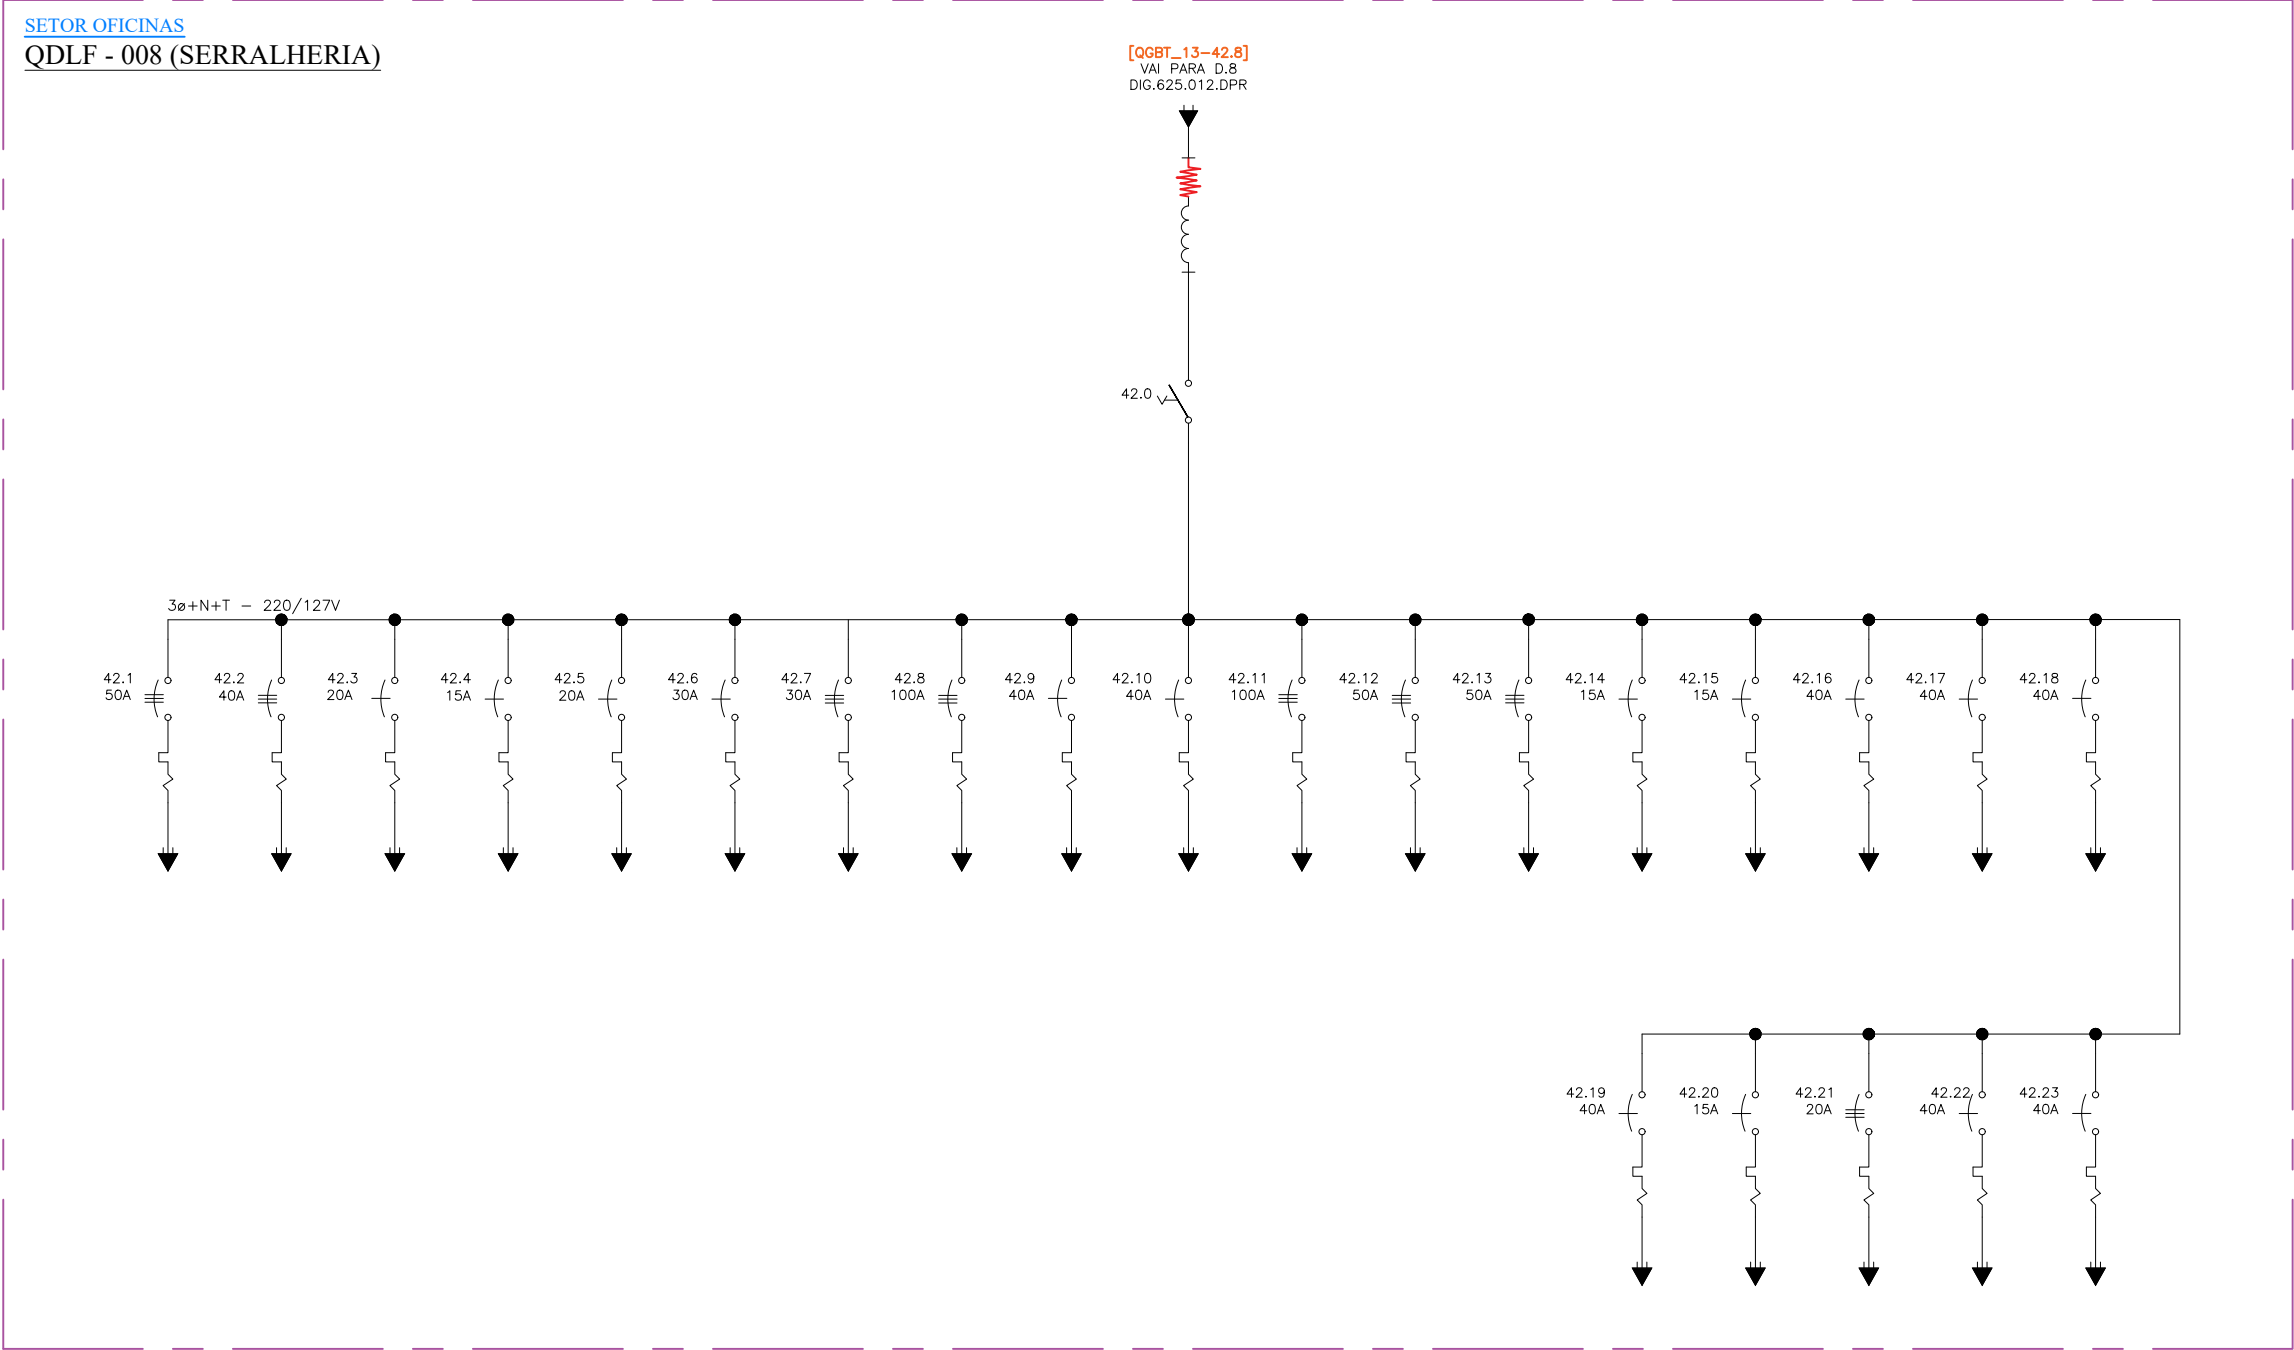

Nº	Discriminação das revisões	Data	Nome	Data	01/05/2017	Visto
00	EMISSÃO INICIAL	01/05/17	BRUNO S.	Desenhado	BRUNO S.	
				Verificado	HELIO A.	
				Aprovado		



MILLE ENGENHARIA

Rua Serrana,192 - Jd. Santa Clara

Guarulhos/SP - CEP 07123 110

Fone: (11) 2468 1627

e-mail: eng@mille.com.br

Nº des.

DIG-625.016-DPR

Rev.

00

Esc.

S/C

Localiz.

FDRZOO.dwg

Folha

A3

Cliente

 FUNDAÇÃO PARQUE ZOOLOGICO DE SÃO PAULO



Identif.

ZOOLOGICO - DIAGRAMA UNIFILAR GERAL

Título

QUADROS DE BAIXA TENSÃO

SUBESTAÇÕES DE ENERGIA E DISTRIBUIÇÃO

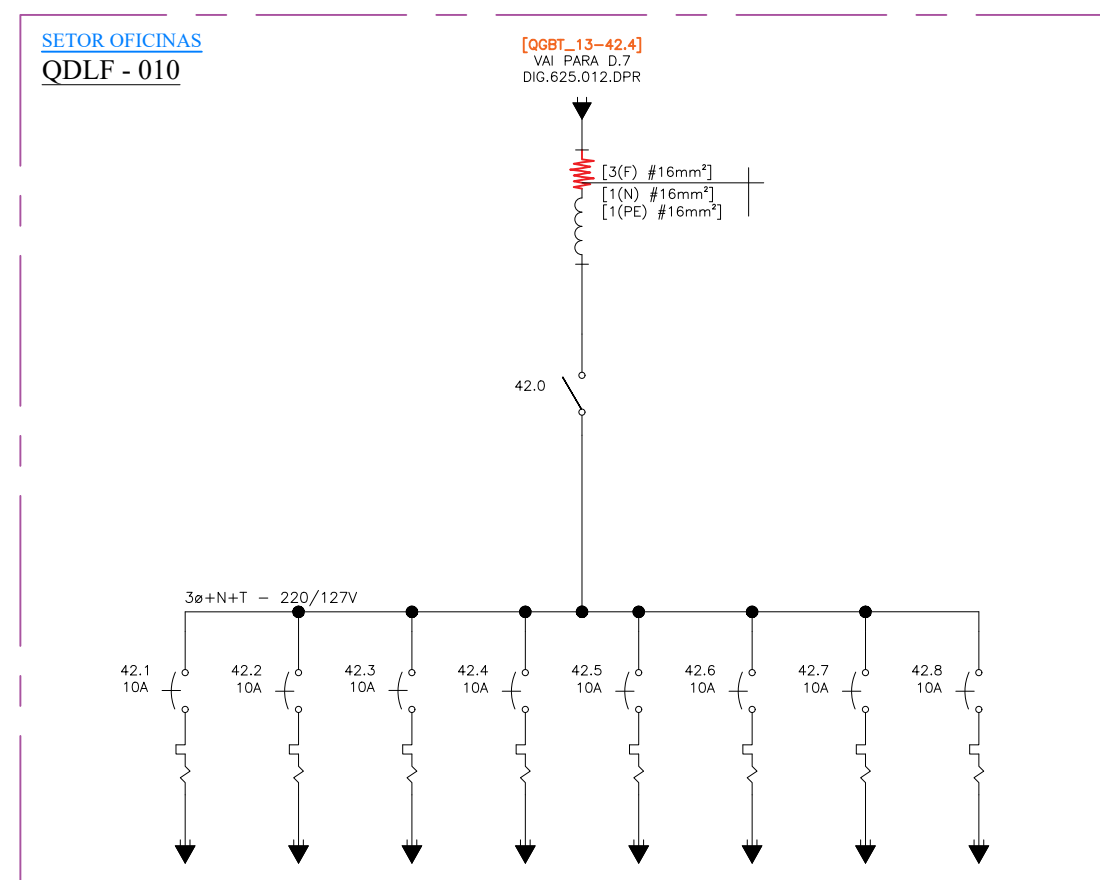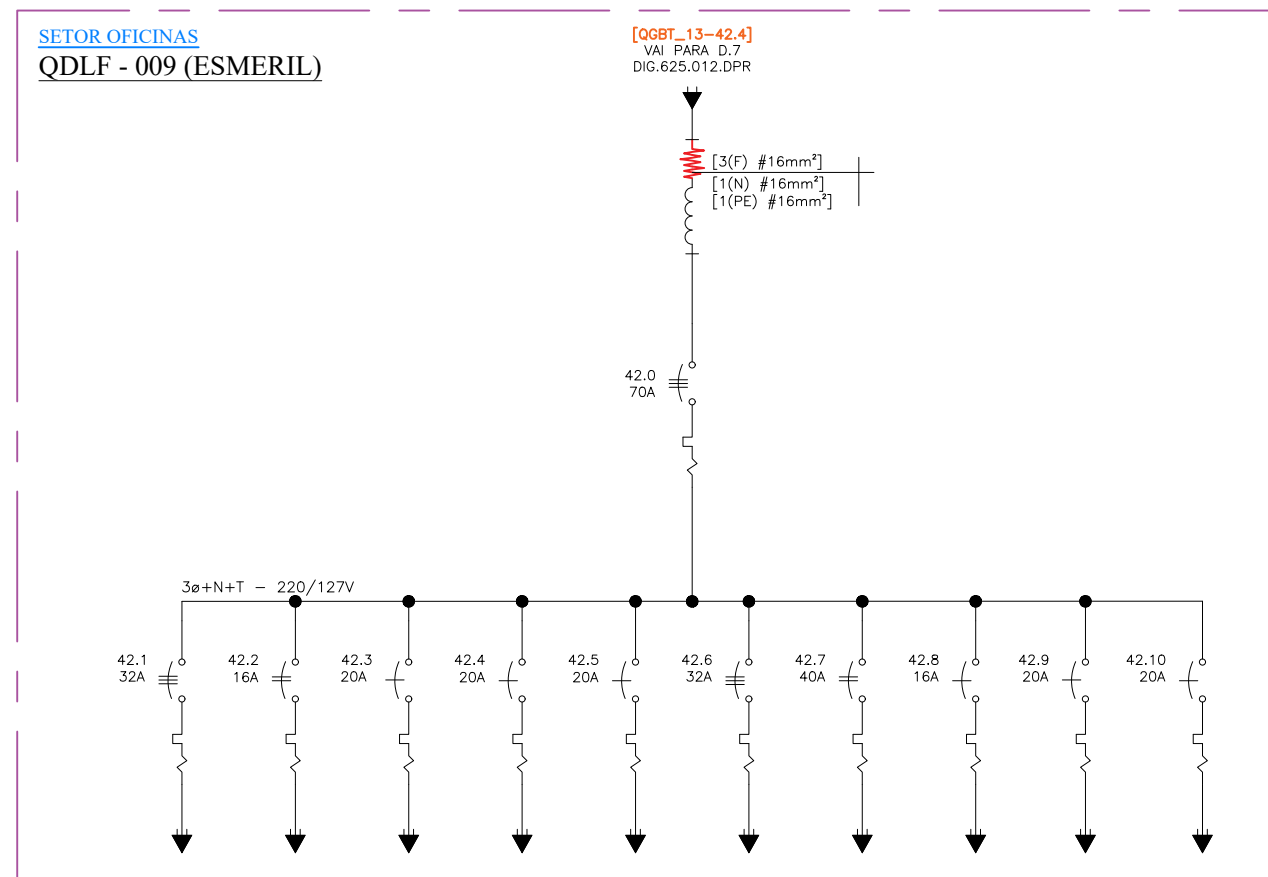

Nº 00	Discriminação das revisões EMIÇÃO INICIAL	Data 01/05/17	Nome BRUNO S.	Data 01/05/2017	Visto	 MILLE ENGENHARIA Rua Serrana, 192 - Jd. Santa Clara Guarulhos/SP - CEP 07123 110 Fone: (11) 2468 1627 e-mail: eng@mille.com.br	Cliente  FUNDAÇÃO PARQUE ZOOLOGICO DE SÃO PAULO	
				Desenhado	BRUNO S.		Identif. ZOOLOGICO - DIAGRAMA UNIFILAR GERAL	
				Verificado	HELIO A.		Título QUADROS DE BAIXA TENSÃO SUBESTAÇÕES DE ENERGIA E DISTRIBUIÇÃO	
				Aprovado			Nº des. DIG-625.017-DPR	
							Rev. 00	
						Esc. S/C	Localiz. FDRZ00.dwg	Folha A3

A

B

C

D

E

F

A

B


C

D

E

F

SETOR - AMBIENTE
QDLF - 015 (DEPÓSITO DE FERRAMENTAS)

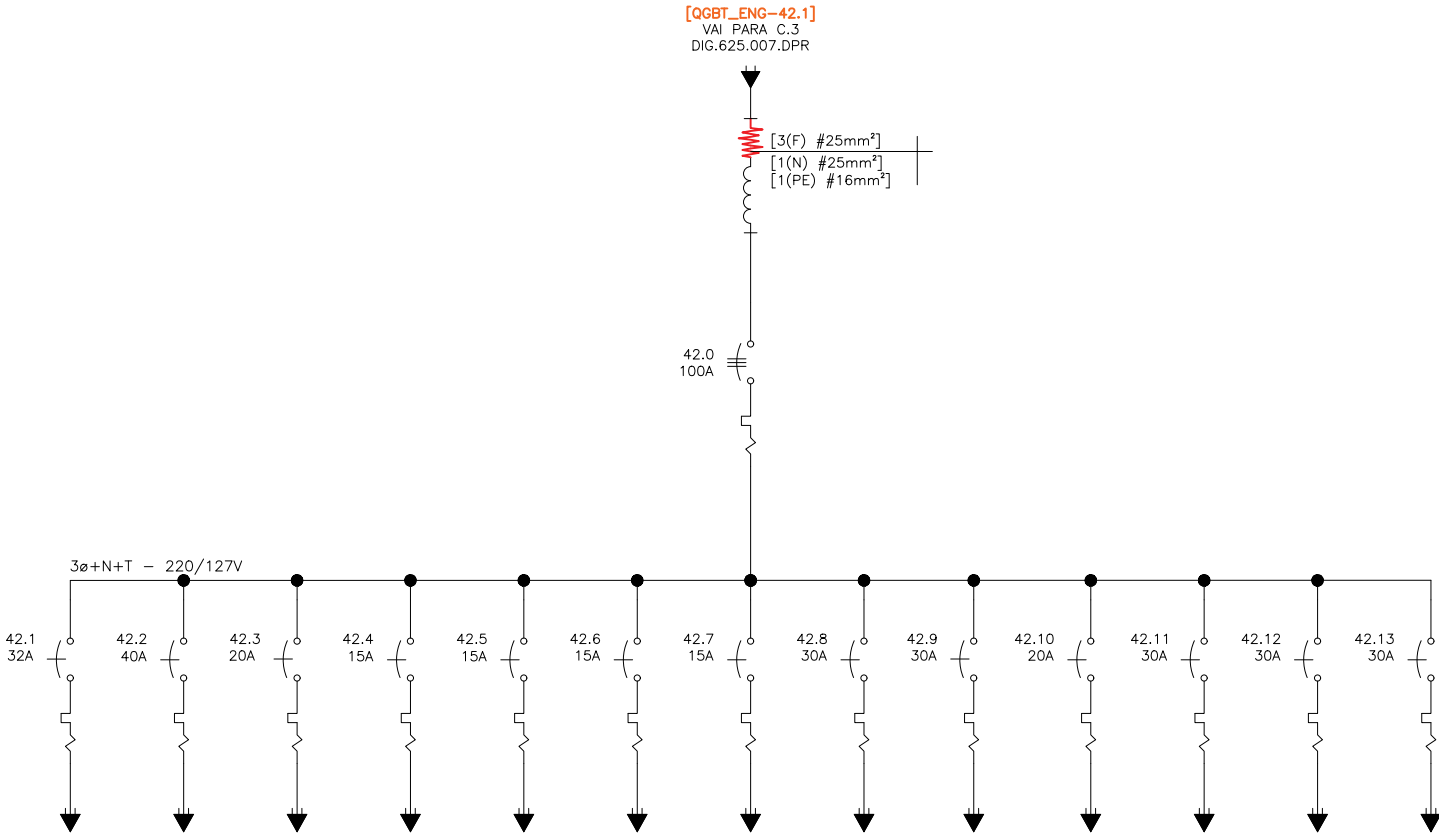

Nº	Discriminação das revisões	Data	Nome	Data	01/05/2017	Visto
00	EMISSÃO INICIAL	01/05/17	BRUNO S.	Desenhado	BRUNO S.	
				Verificado	HELIO A.	
				Aprovado		



MILLE ENGENHARIA
Rua Serrana, 192 - Jd. Santa Clara
Guarulhos/SP - CEP 07123 110
Fone: (11) 2468 1627
e-mail: eng@mille.com.br

Nº des.
DIG-625.020-DPR

Rev.
00

Esc. S/C

Localiz. FDRZOO.dwg

Folha A3

Cliente	 FUNDAÇÃO PARQUE ZOOLOGICO DE SÃO PAULO
Identif.	ZOOLOGICO - DIAGRAMA UNIFILAR GERAL
Título	QUADROS DE BAIXA TENSÃO SUBESTAÇÕES DE ENERGIA E DISTRIBUIÇÃO

A

B

C

D

E

F

A


B

C

D

E

F

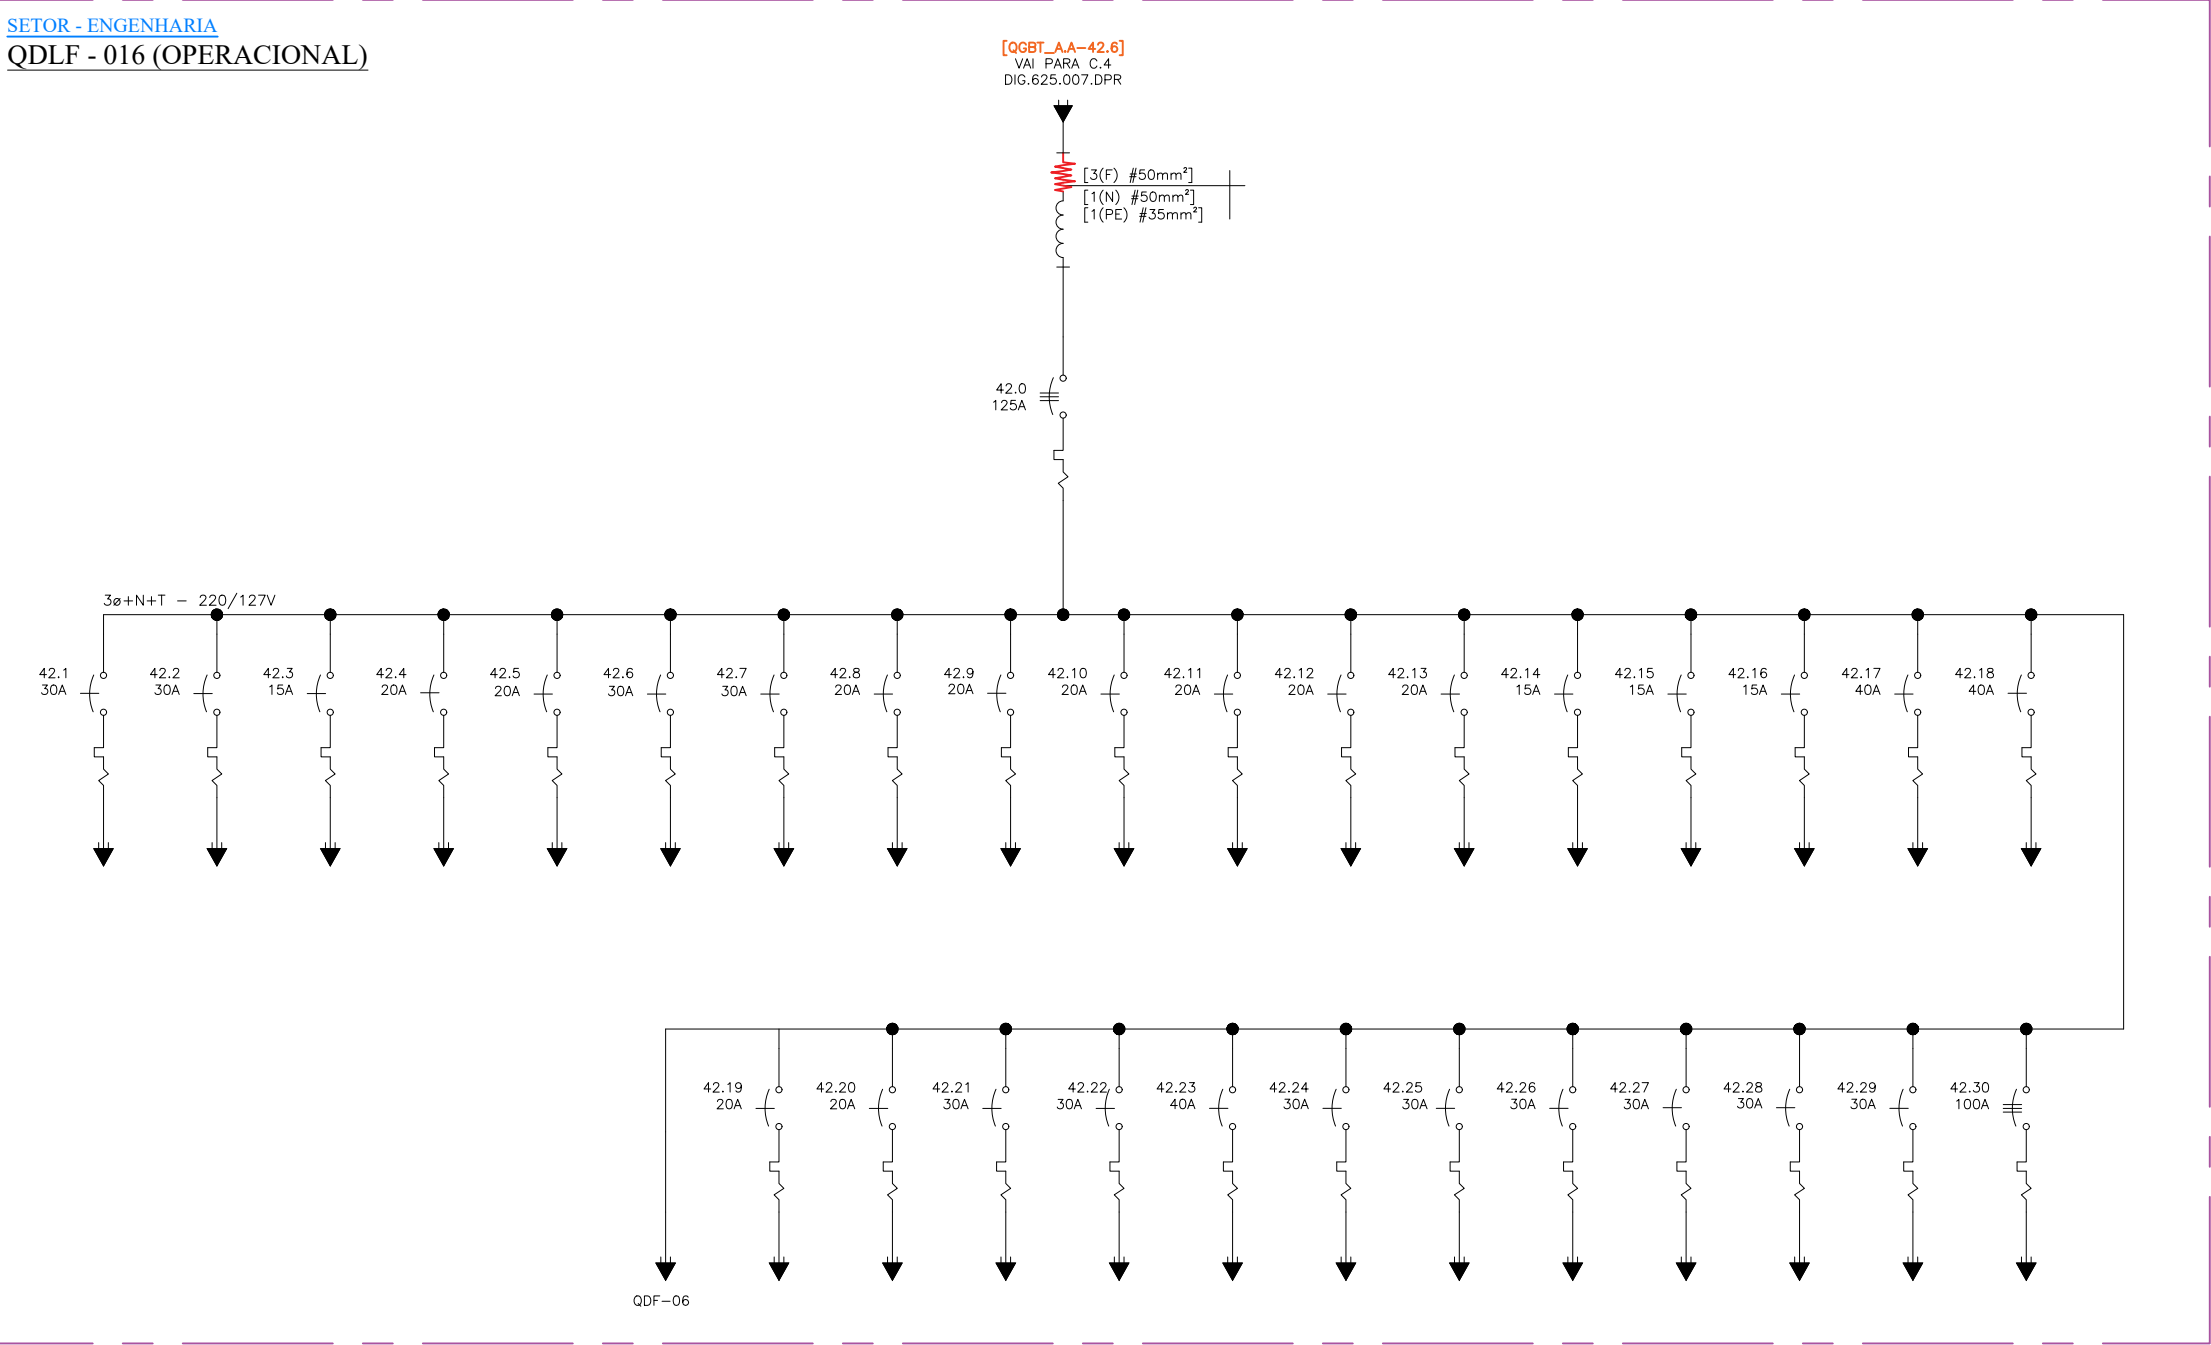

Nº	Discriminação das revisões	Data	Nome	Data	01/05/2017	Visto
00	EMISSÃO INICIAL	01/05/17	BRUNO S.	Desenhado	BRUNO S.	
				Verificado	HELIO A.	
				Aprovado		



MILLE ENGENHARIA
Rua Serrana, 192 - Jd. Santa Clara
Guarulhos/SP - CEP 07123 110
Fone: (11) 2468 1627
e-mail: eng@mille.com.br

Nº des.
DIG-625.021-DPR

Rev.
00

Esc. S/C

Localiz. FDRZOO.dwg

Folha A3

Ciente

 **FUNDAÇÃO PARQUE ZOOLOGICO DE SÃO PAULO**

Identif.

ZOOLOGICO - DIAGRAMA UNIFILAR GERAL

Título

**QUADROS DE BAIXA TENSÃO
SUBESTAÇÕES DE ENERGIA E DISTRIBUIÇÃO**

A

B

C

D

E

F

A



B

C

D

E

F

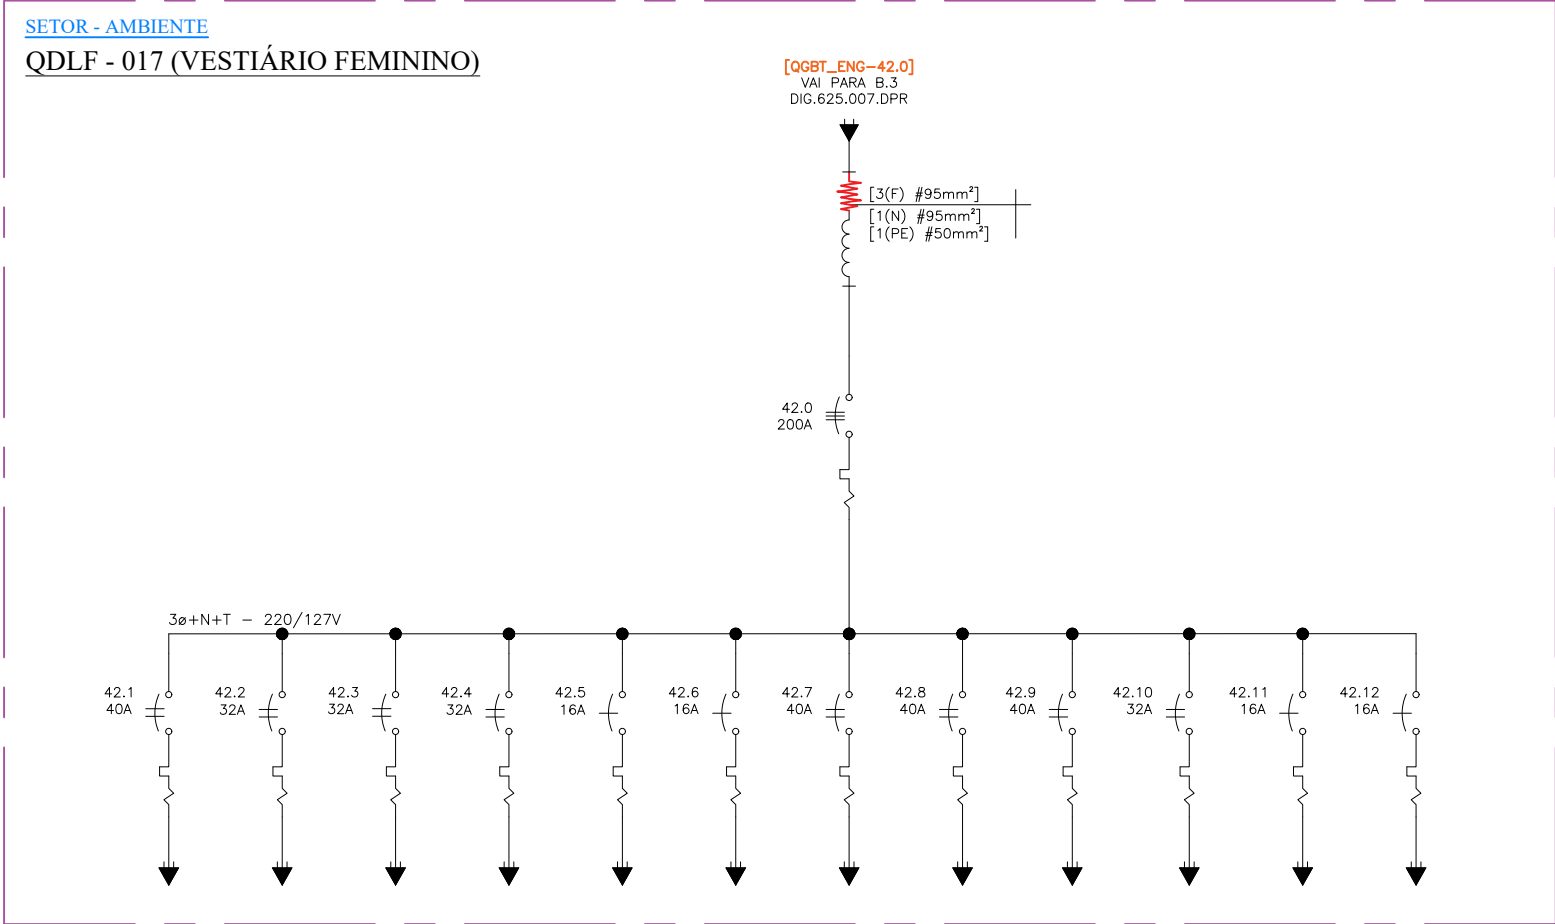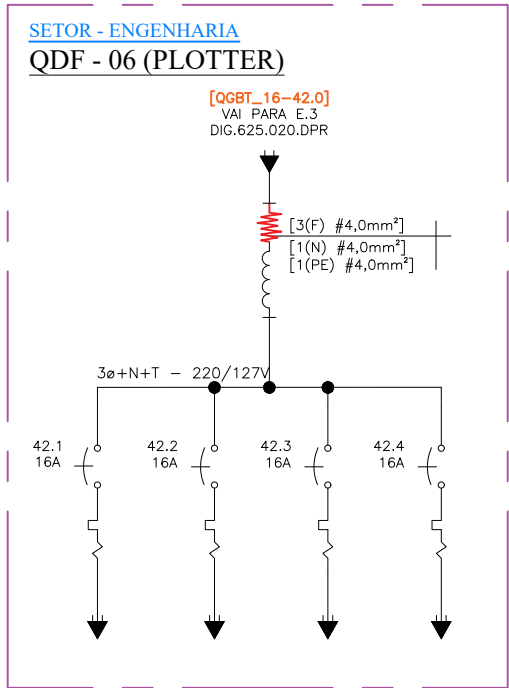

Nº	Discriminação das revisões	Data	Nome	Data	01/05/2017	Visto
00	EMISSÃO INICIAL	01/05/17	BRUNO S.	Desenhado	BRUNO S.	
				Verificado	HELIO A.	
				Aprovado		



MILLE ENGENHARIA
Rua Serrana, 192 - Jd. Santa Clara
Guarulhos/SP - CEP 07123 110
Fone: (11) 2468 1627
e-mail: eng@mille.com.br

Nº des.
DIG-625.022-DPR

Rev.
00

Esc. S/C

Localiz. FDRZOO.dwg

Folha A3

Cliente

 **FUNDAÇÃO PARQUE ZOOLOGICO DE SÃO PAULO**

Identif.

ZOOLOGICO - DIAGRAMA UNIFILAR GERAL

Título

**QUADROS DE BAIXA TENSÃO
SUBESTAÇÕES DE ENERGIA E DISTRIBUIÇÃO**

A

B

C

D

E

F

A

B

C

D

E

F

SETOR - REFEITÓRIO

QDLF - 018 (ADMINISTRAÇÃO)

[QGBT_ENG-42.1]
VAI PARA C.3
DIG.625.007.DPR

[3(F) #35mm²]
[1(N) #35mm²]
[1(PE) #25mm²]

42.0
150A

3ø+N+T - 220/127V

42.1
15A

42.2
15A

42.3
30A

42.4
30A

42.5
30A

42.6
15A

42.7
15A

42.8
30A

42.9
30A

42.10
20A

42.11
20A

42.12
20A

42.13
20A

42.14
20A

42.15
20A

42.16
15A

42.17
15A

42.18
20A

42.19
20A

42.20
15A

42.21
30A

42.22
30A

42.23
20A

42.24
20A

42.25
15A

42.26
15A

42.27
30A

42.28
30A

42.29
30A

42.30
30A

42.31
30A

42.32
20A

42.33
20A

42.34
20A

42.35
20A

42.36
20A

42.37
20A

Nº	Discriminação das revisões	Data	Nome	Data	01/05/2017	Visto
00	EMISSÃO INICIAL	01/05/17	BRUNO S.	Desenhado	BRUNO S.	
				Verificado	HELIO A.	
				Aprovado		



MILLE ENGENHARIA

Rua Serrana,192 - Jd. Santa Clara
Guarulhos/SP - CEP 07123 110
Fone: (11) 2468 1627
e-mail: eng@mille.com.br

Nº des.

DIG-625.024-DPR

Rev.

00

Esc.

S/C

Localiz.

FDRZOO.dwg

Folha

A3

Cliente



FUNDÇÃO PARQUE ZOLÓGICO DE SÃO PAULO

Identif.

ZOOLÓGICO - DIAGRAMA UNIFILAR GERAL

Título

QUADROS DE BAIXA TENSÃO
SUBESTAÇÕES DE ENERGIA E DISTRIBUIÇÃO

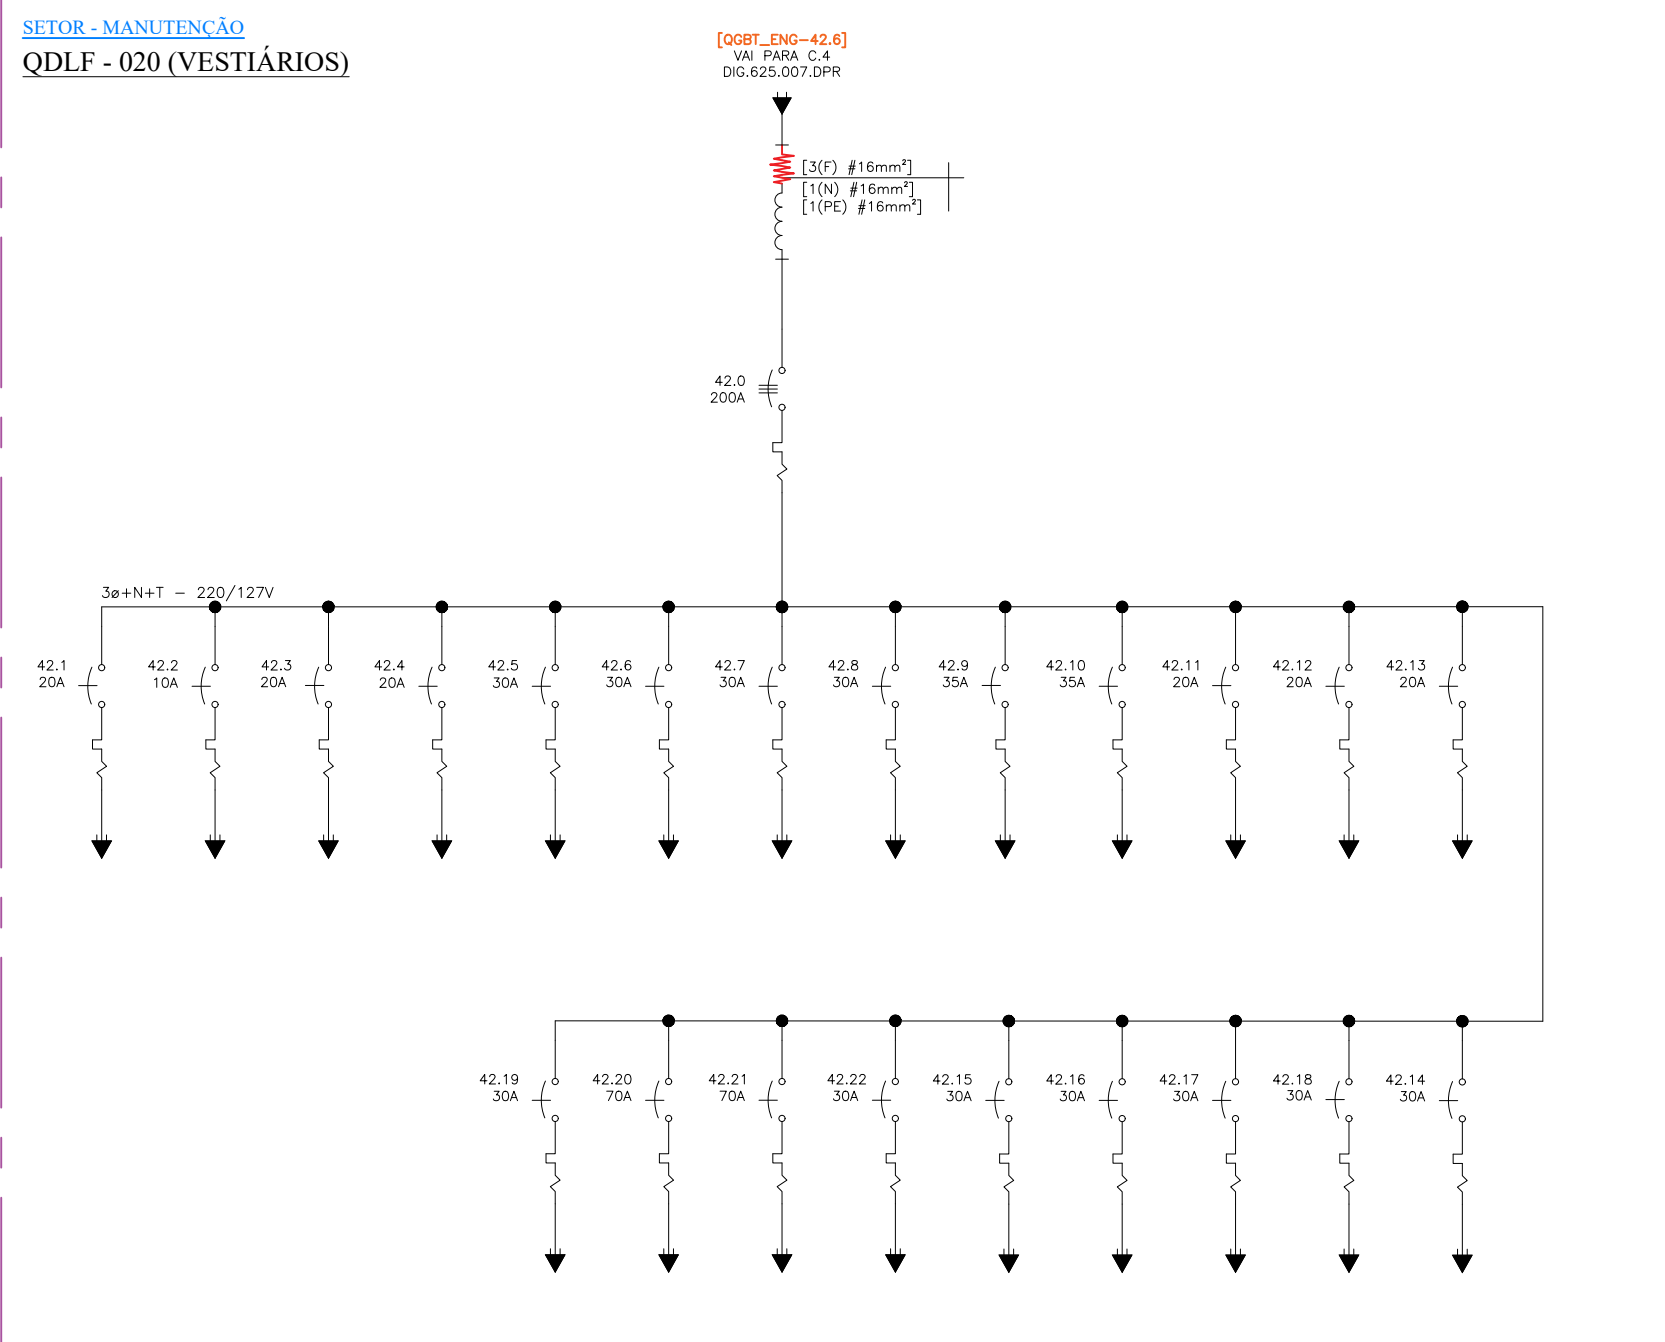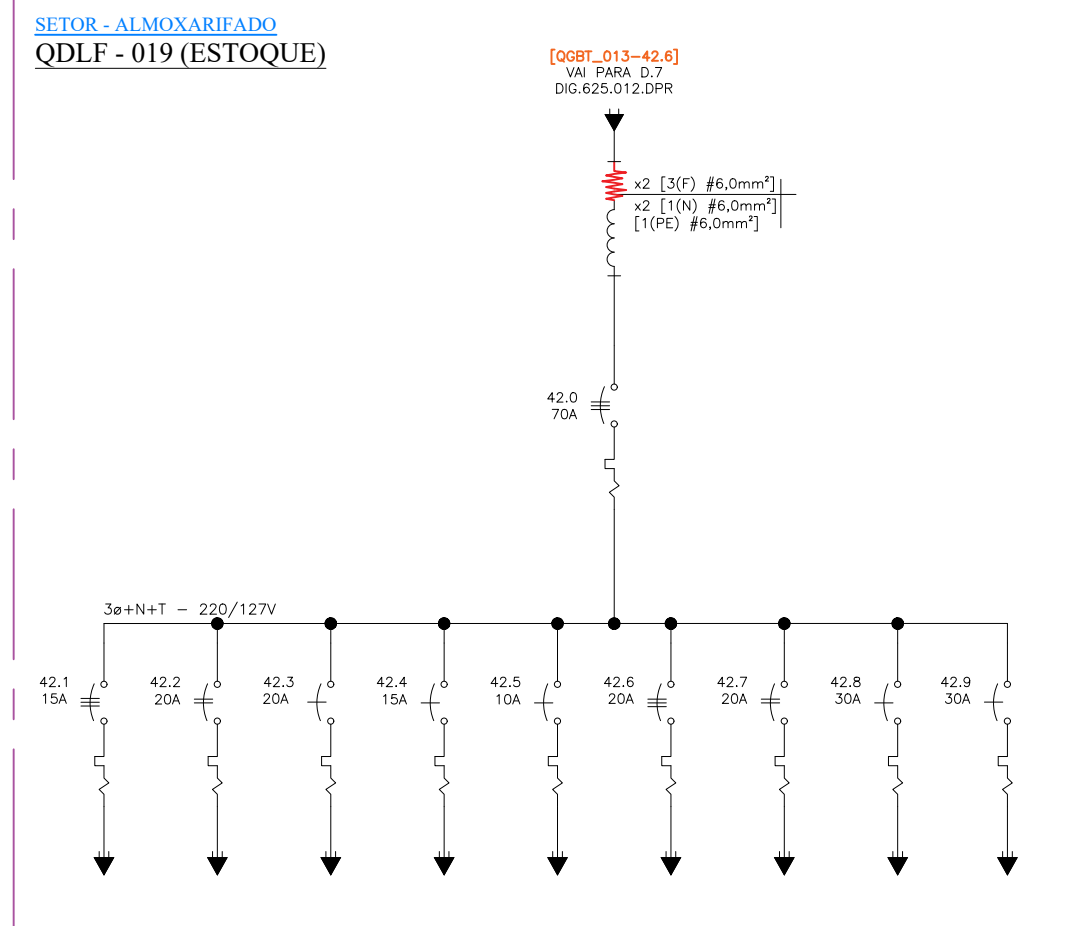

Nº 00	Discriminação das revisões	Data 01/05/17	Nome BRUNO S.	Data 01/05/2017	Visto	 MILLE ENGENHARIA Rua Serrana, 192 - Jd. Santa Clara Guarulhos/SP - CEP 07123 110 Fone: (11) 2468 1627 e-mail: eng@mille.com.br	Ciente  FUNDAÇÃO PARQUE ZOOLOGICO DE SÃO PAULO	
				Desenhado	BRUNO S.		Identif. ZOOLOGICO - DIAGRAMA UNIFILAR GERAL	
				Verificado	HELIO A.		Título QUADROS DE BAIXA TENSÃO SUBESTAÇÕES DE ENERGIA E DISTRIBUIÇÃO	
				Aprovado				
						Nº des. DIG-625.025-DPR	Rev. 00	
						Esc. S/C	Localiz. FDRZ00.dwg	Folha A3

A

A

B

B

C

C

D



D

E

E

F

F

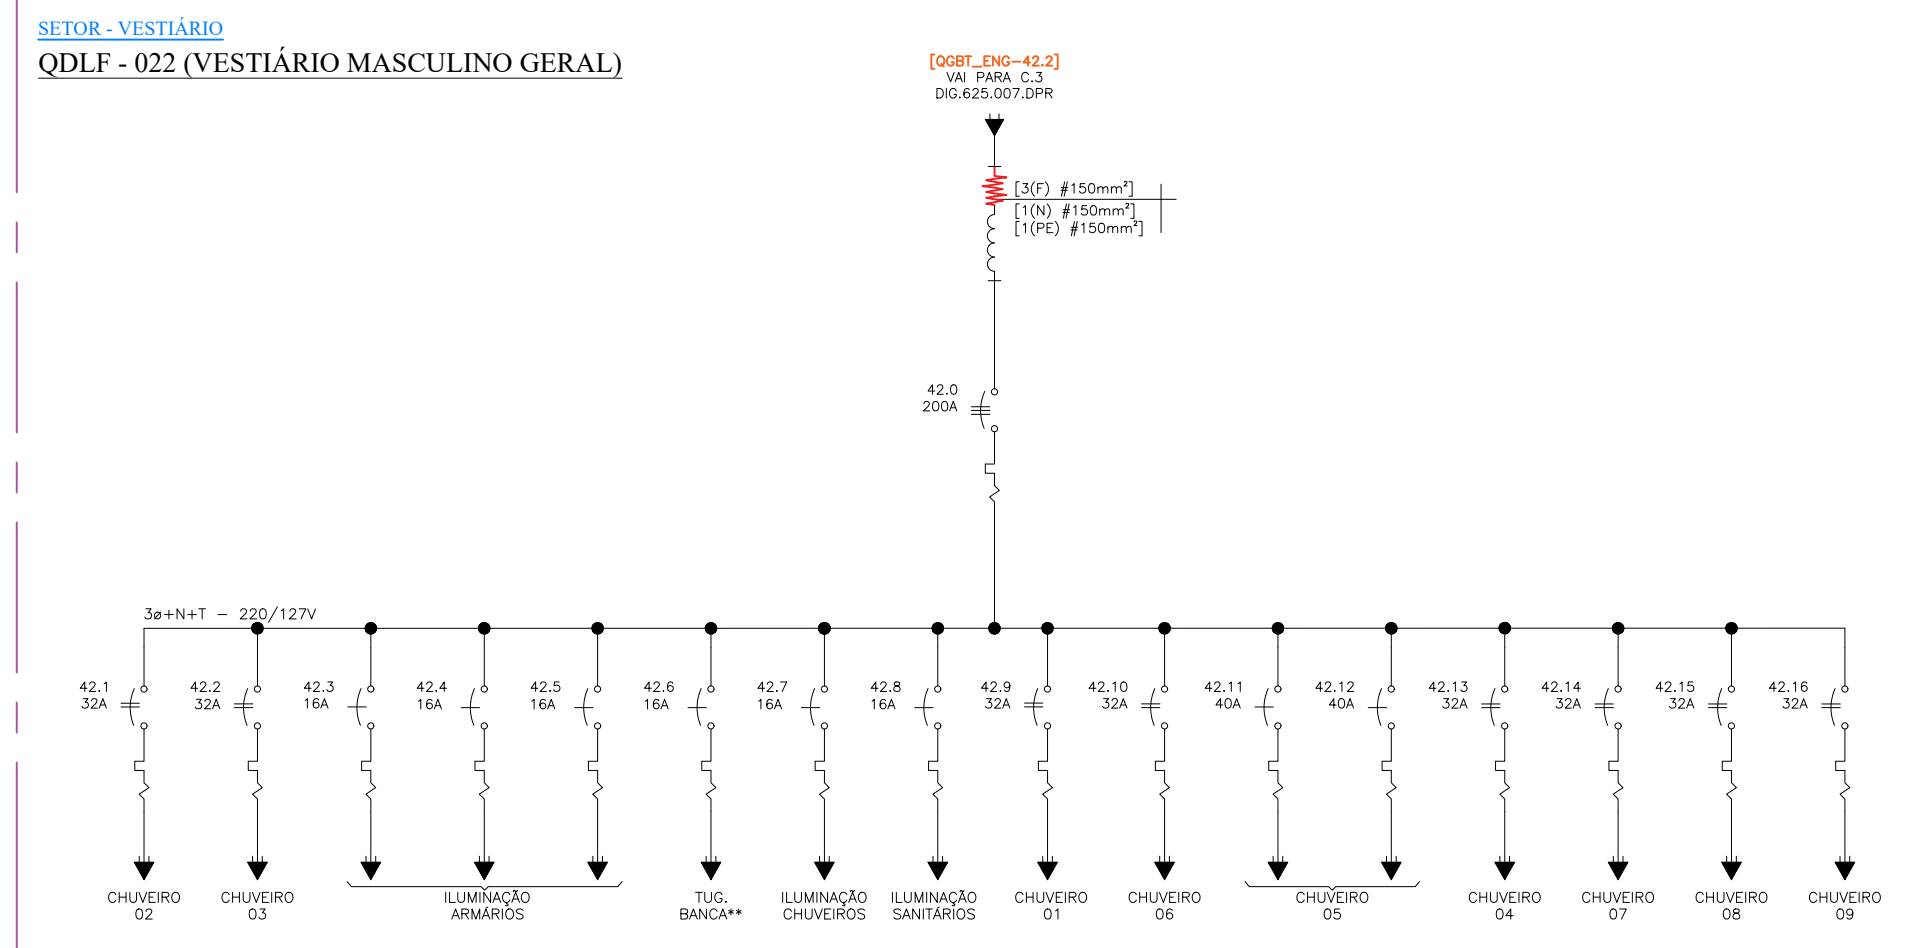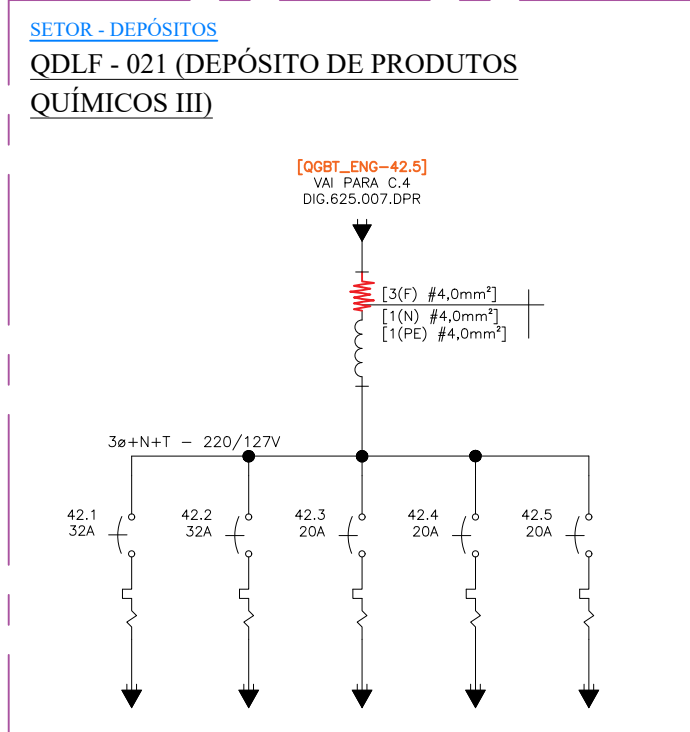

Nº 00	Discriminação das revisões	Data 01/05/17	Nome BRUNO S.	Data 01/05/2017	Visto	 MILLE ENGENHARIA Rua Serrana,192 - Jd. Santa Clara Guarulhos/SP - CEP 07123 110 Fone: (11) 2468 1627 e-mail: eng@mille.com.br			Cliente  FUNDAÇÃO PARQUE ZOOLOGICO DE SÃO PAULO
				Desenhado					Identif. ZOOLOGICO - DIAGRAMA UNIFILAR GERAL
				Verificado					Titulo QUADROS DE BAIXA TENSÃO SUBESTAÇÕES DE ENERGIA E DISTRIBUIÇÃO
				Aprovado					
							Nº des. DIG-625.026-DPR	Rev. 00	
							Esc. S/C	Localiz. FDRZ00.dwg	Folha A3

A

B

C

D

E

F

A




B

C


D

E

F

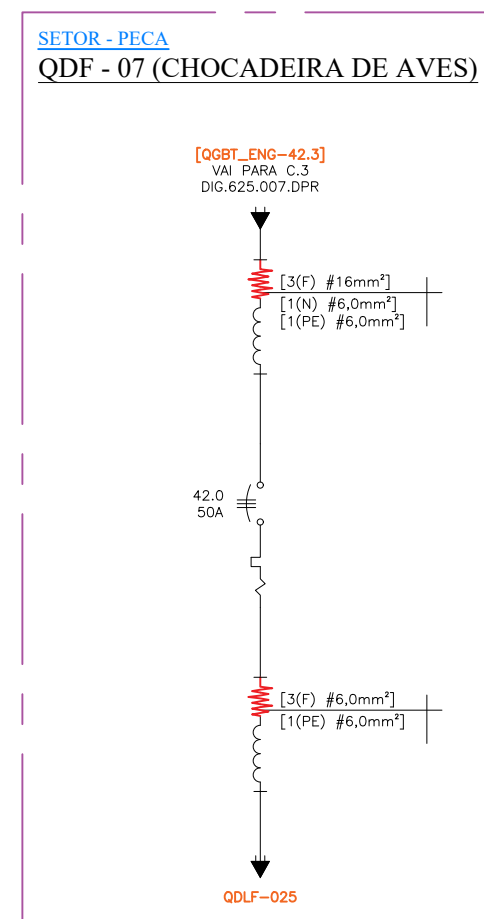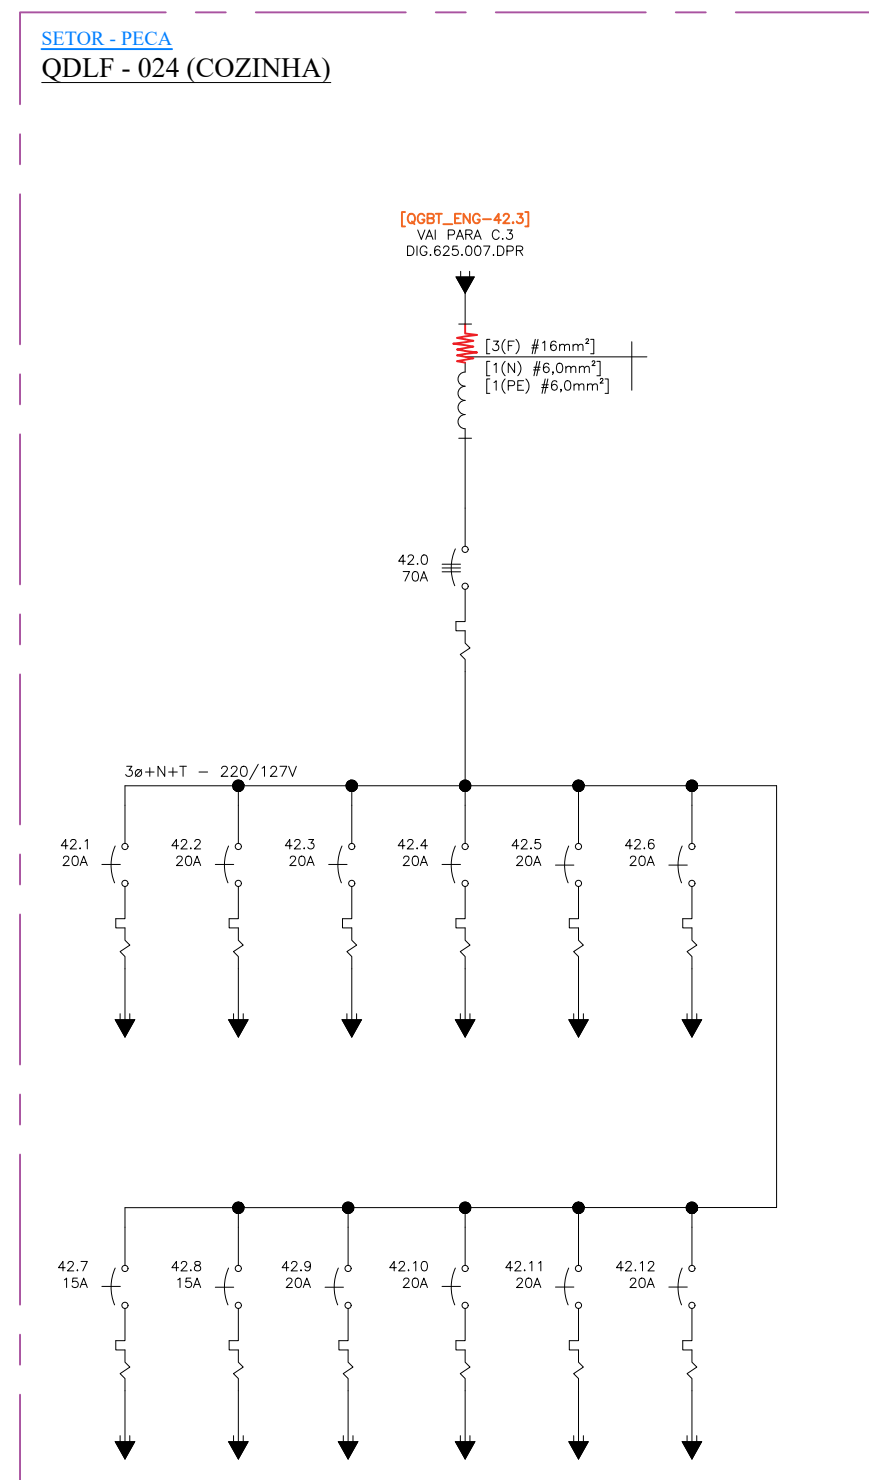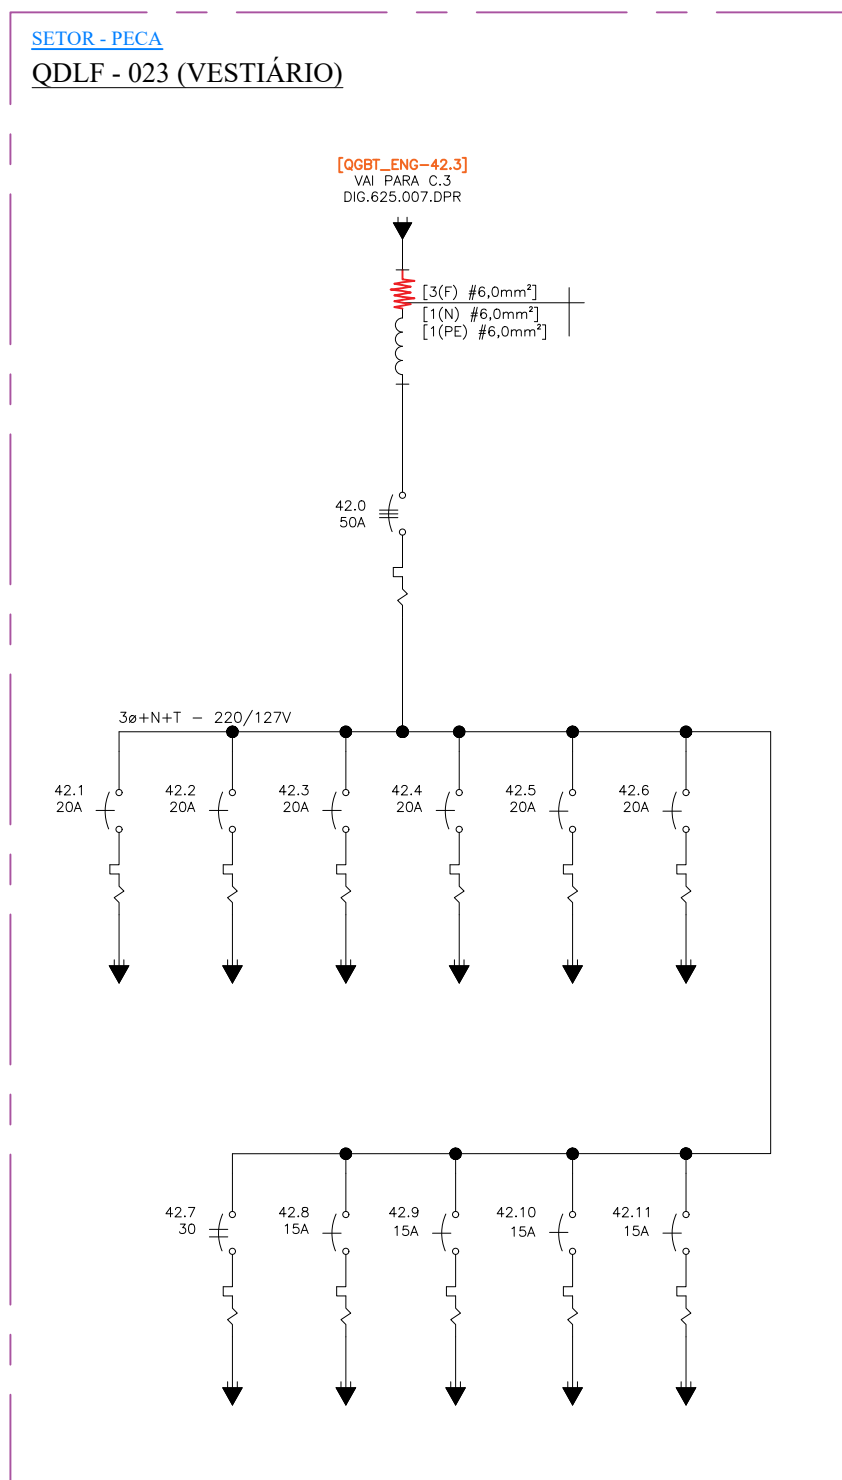

Nº 00	Discriminação das revisões EMISSÃO INICIAL	Data 01/05/17	Nome BRUNO S.	Data 01/05/2017	Visto	 MILLE ENGENHARIA Rua Serrana,192 - Jd. Santa Clara Guarulhos/SP - CEP 07123 110 Fone: (11) 2468 1627 e-mail: eng@mille.com.br			Cliente  FUNDAÇÃO PARQUE ZOOLOGICO DE SÃO PAULO
				Desenhado					Identif. ZOOLOGICO - DIAGRAMA UNIFILAR GERAL
				Verificado					Titulo QUADROS DE BAIXA TENSÃO SUBESTAÇÕES DE ENERGIA E DISTRIBUIÇÃO
				Aprovado					
							Nº des. DIG-625.027-DPR	Rev. 00	
							Esc. S/C	Localiz. FDRZOO.dwg	Folha A3

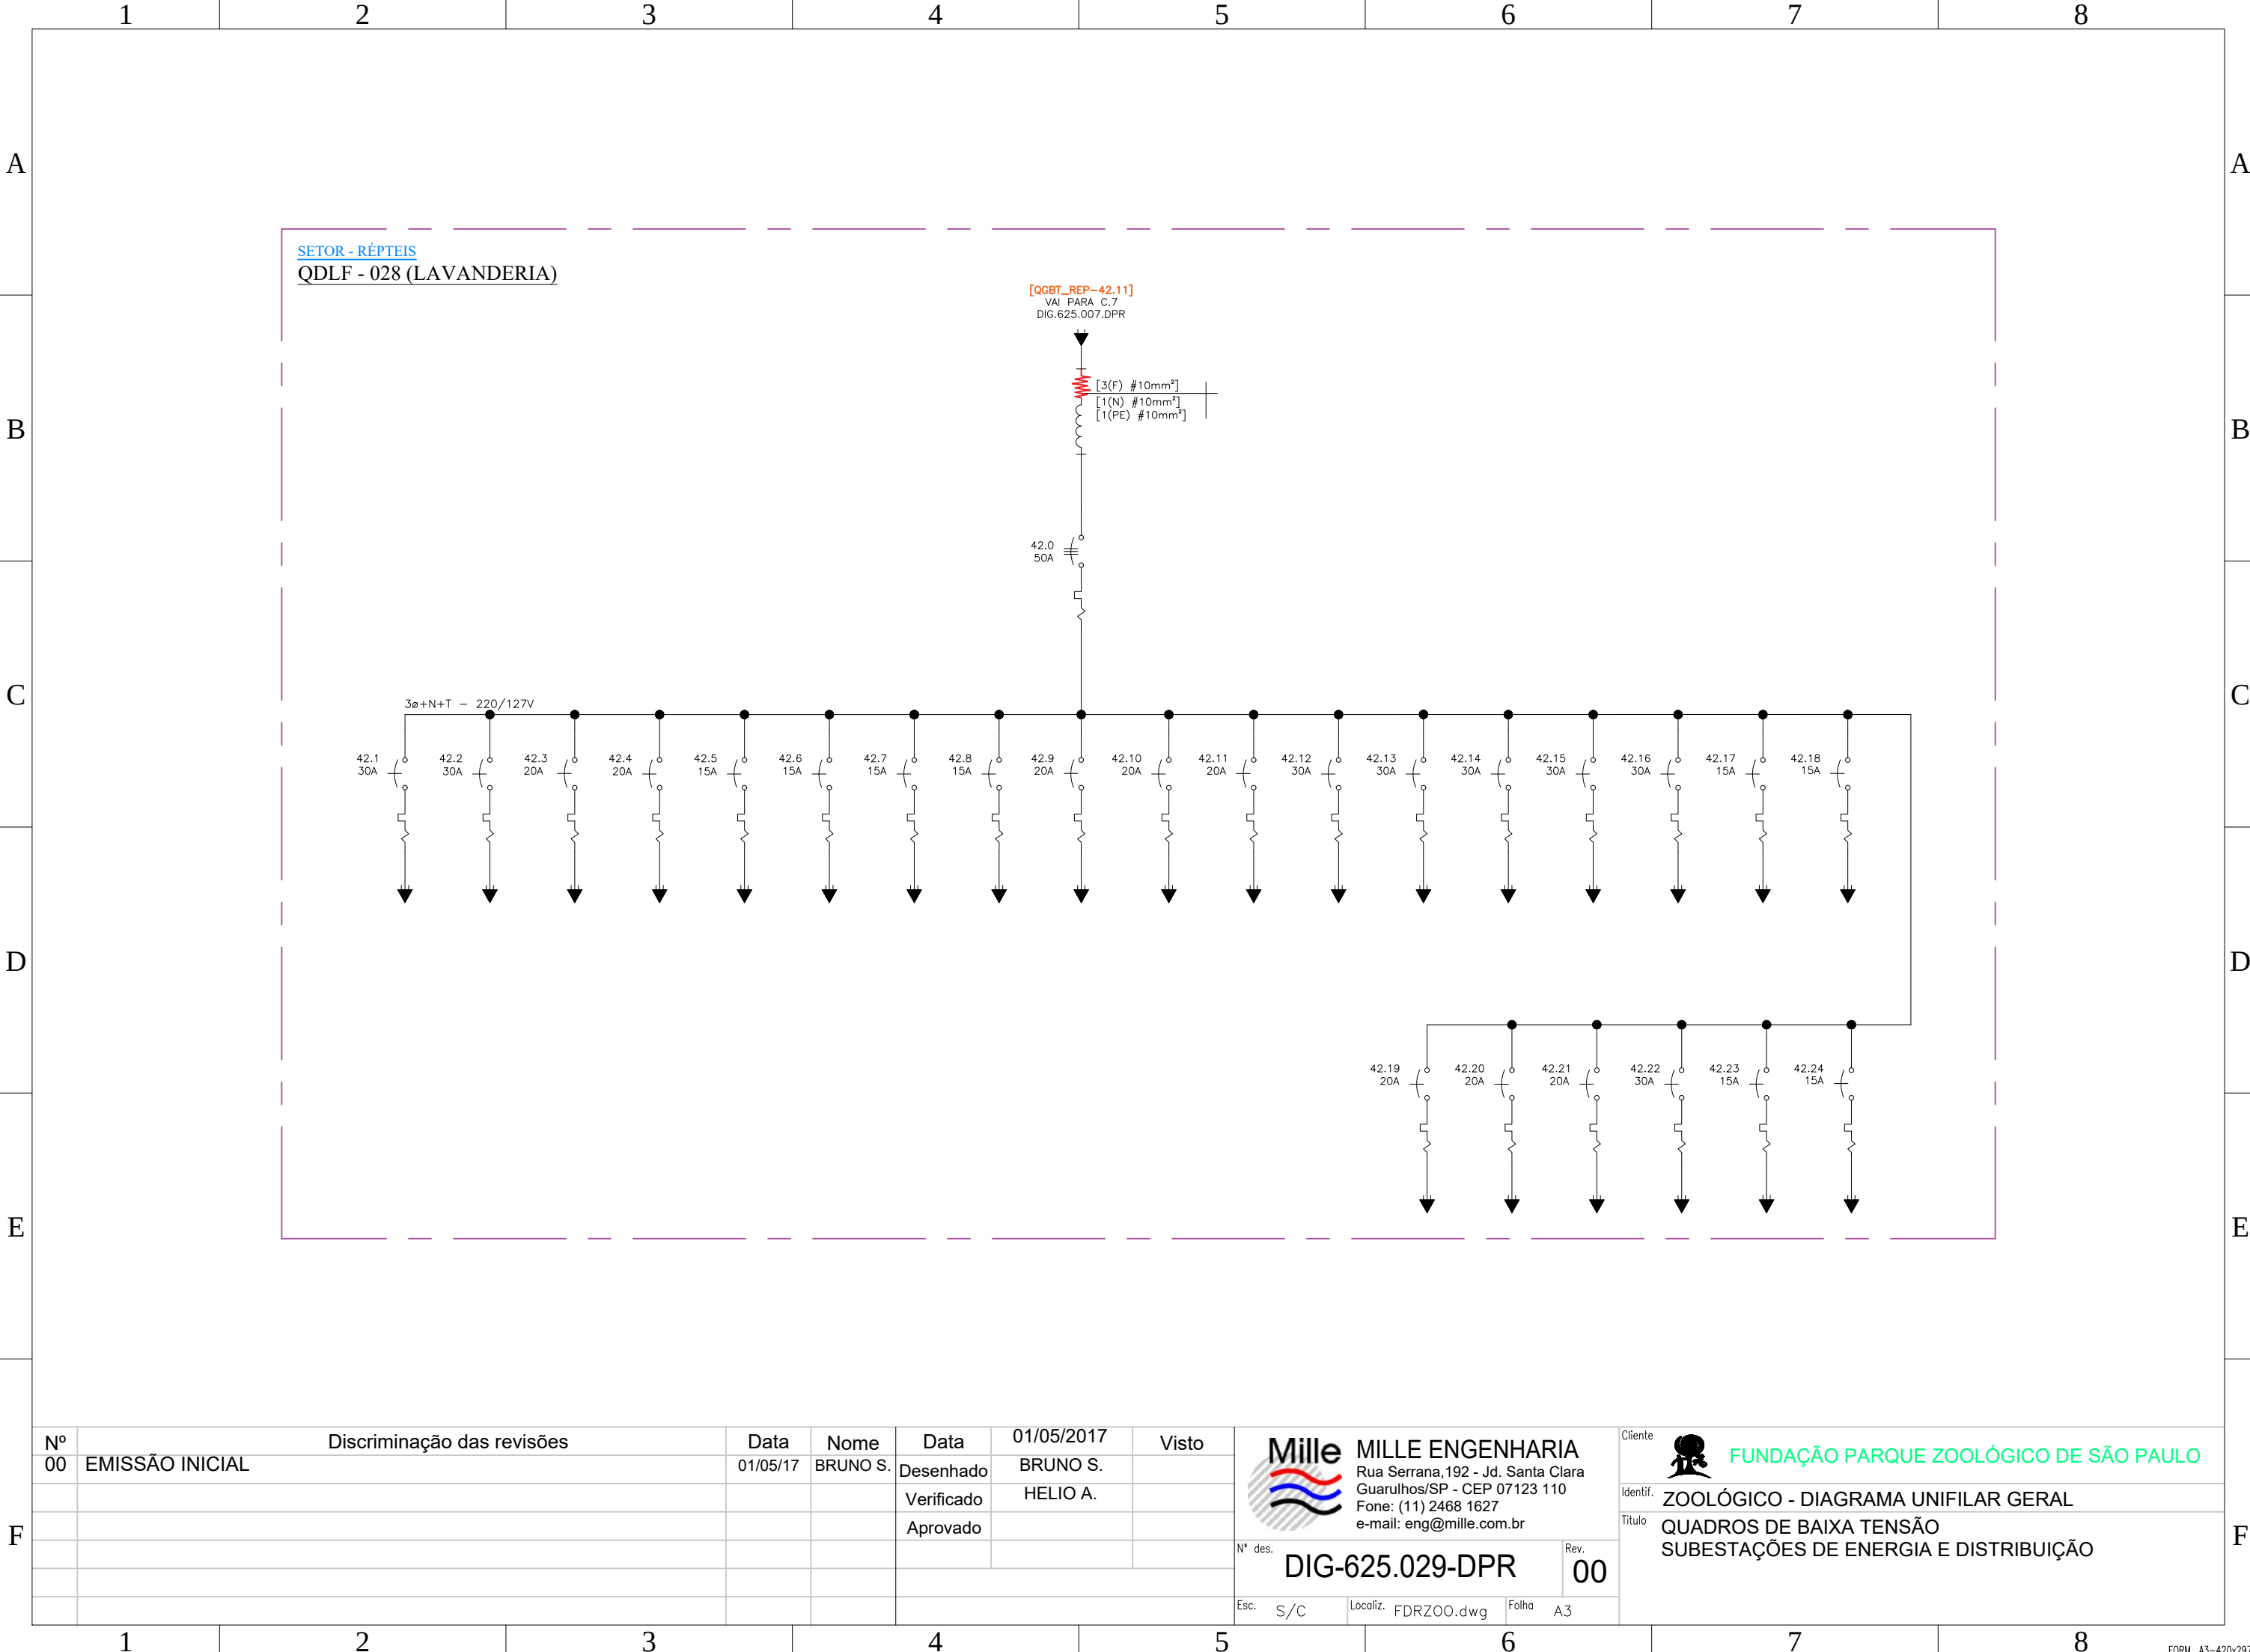

A

B

C

D

E

F

A

B


C

D



E

F

QDLF - 027 (PRÉDIO DO D.E.D)

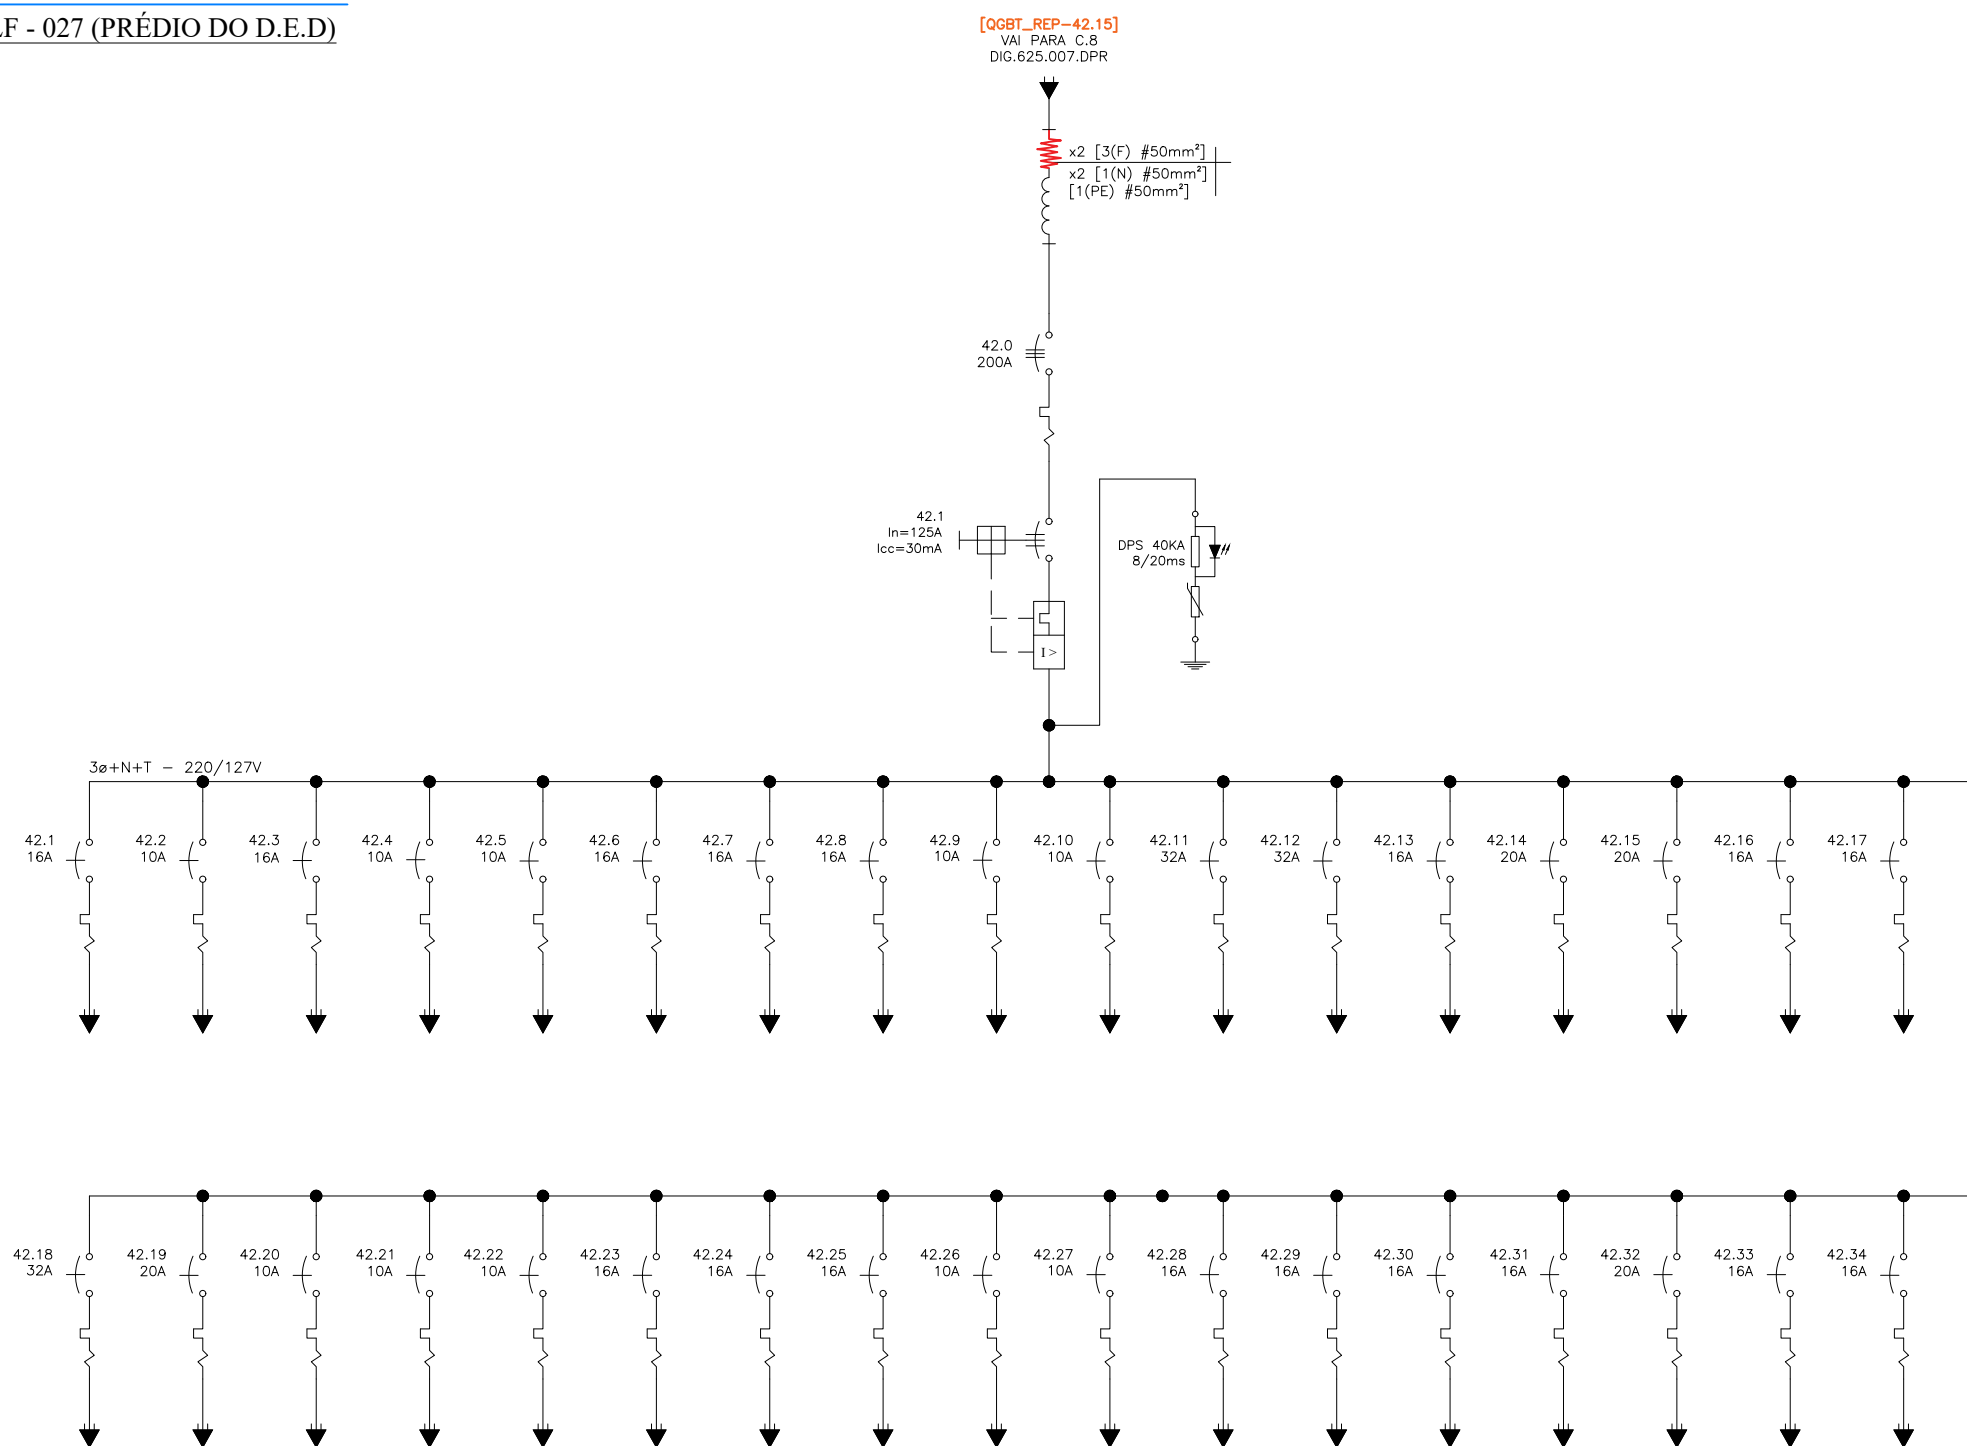

Nº	Discriminação das revisões	Data	Nome	Data	01/05/2017	Visto	 MILLE ENGENHARIA Rua Serrana,192 - Jd. Santa Clara Guarulhos/SP - CEP 07123 110 Fone: (11) 2468 1627 e-mail: eng@mille.com.br	Cliente	 FUNDAÇÃO PARQUE ZOOLOGICO DE SÃO PAULO			
00	EMIÇÃO INICIAL	01/05/17	BRUNO S.	Desenhado	BRUNO S.			Identif.	ZOOLOGICO - DIAGRAMA UNIFILAR GERAL			
				Verificado	HELIO A.			Título	QUADROS DE BAIXA TENSÃO			
				Aprovado					SUBESTAÇÕES DE ENERGIA E DISTRIBUIÇÃO			
								Nº des.	DIG-625.030-DPR	Rev.	00	
							Esc.	S/C	Localiz.	FDRZ00.dwg	Folha	A3

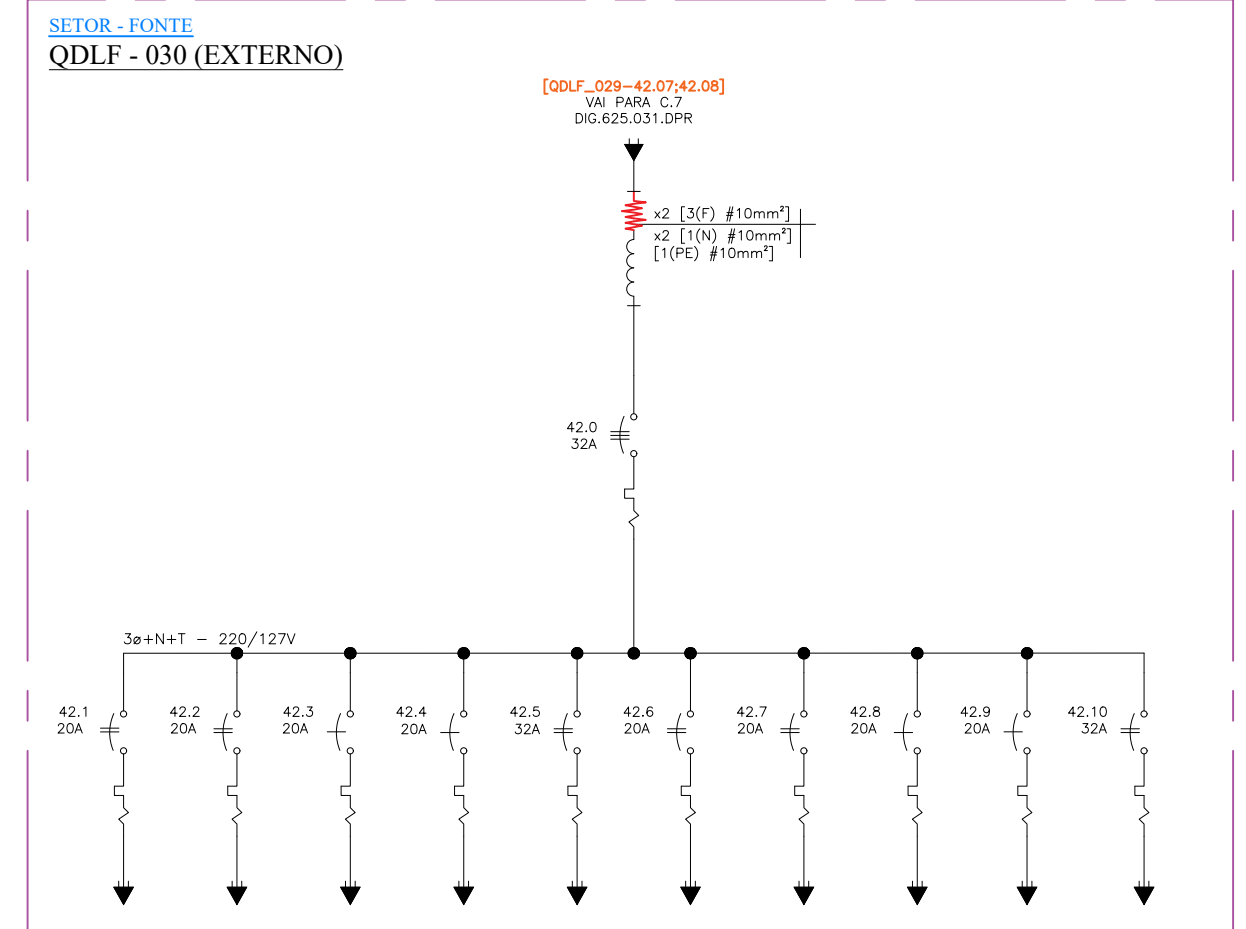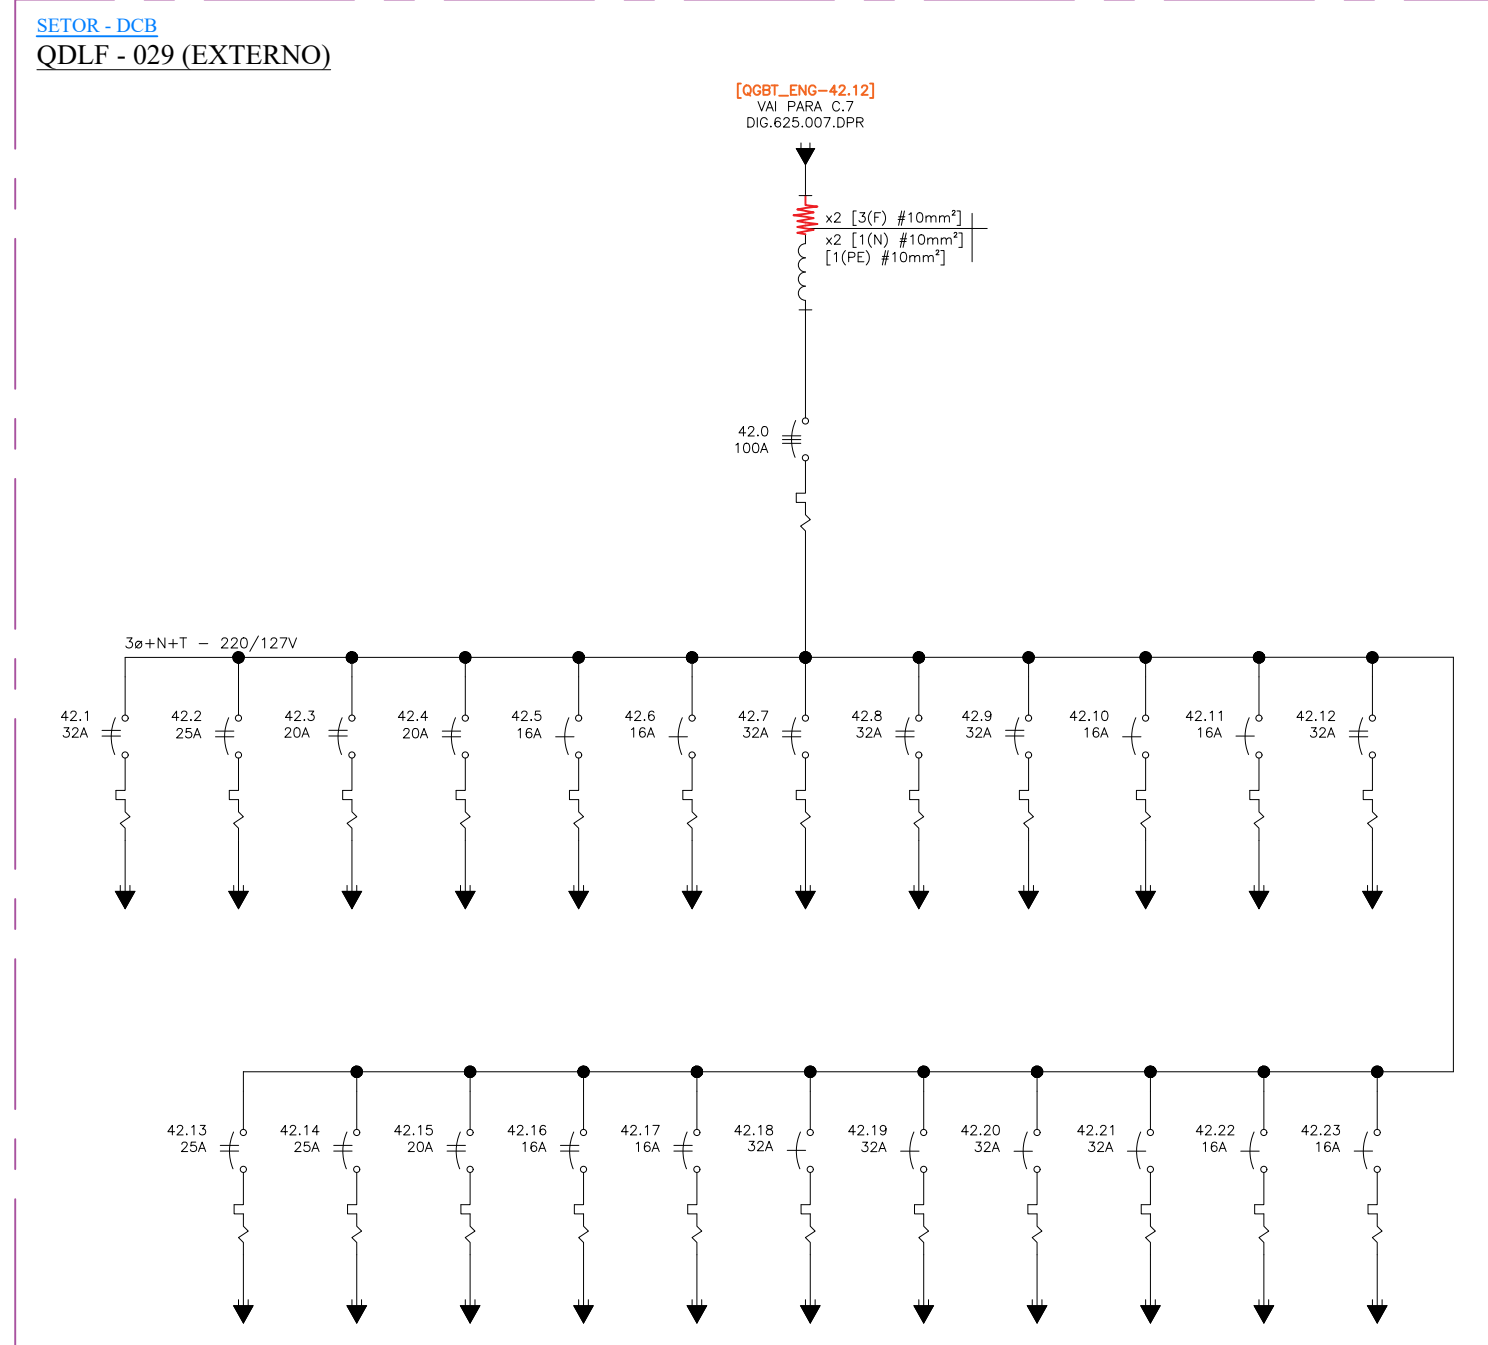

Nº	Discriminação das revisões	Data	Nome	Data	01/05/2017	Visto
00	EMIÇÃO INICIAL	01/05/17	BRUNO S.	Desenhado	BRUNO S.	
				Verificado	HELIO A.	
				Aprovado		

 MILLE ENGENHARIA Rua Serrana, 192 - Jd. Santa Clara Guarulhos/SP - CEP 07123 110 Fone: (11) 2468 1627 e-mail: eng@mille.com.br		Nº des.	DIG-625.031-DPR	Rev.	00
Esc.	S/C	Localiz.	FDRZ00.dwg	Folha	A3

Cliente	 FUNDAÇÃO PARQUE ZOLÓGICO DE SÃO PAULO
Identif.	ZOLÓGICO - DIAGRAMA UNIFILAR GERAL
Título	QUADROS DE BAIXA TENSÃO SUBESTAÇÕES DE ENERGIA E DISTRIBUIÇÃO

A

B

C

D

E

F

A

B

C

D

E

F

SETOR - LABORATÓRIO
QDAC - I (TÉRREO)

[QGBT_LAB-42.02]
VAI PARA E.2
DIG.625.007.DPR

[3(F) #25mm²]
[1(N) #25mm²]
[1(PE) #25mm²]

42.0
80A

3ø+N+T - 220/127V

42.1
32A

42.2
32A

42.3
32A

42.4
32A

42.5
32A

42.6
32A

42.7
32A

A.42.
ENTRADA

A.42.
80 I

A.42.
WC

RT

A.42.
80 II

A.42.
CHEFIA

RT

SETOR - LABORATÓRIO
QDAC - II (PAV. SUPERIOR)

[QGBT_LAB-42.1]
VAI PARA E.1
DIG.625.007.DPR

x2 [3(F) #10mm²]
x2 [1(N) #10mm²]
[1(PE) #10mm²]

42.0
100A

3ø+N+T - 220/127V

42.1
32A

42.2
32A

42.3
32A

42.4
32A

42.5
32A

42.6
32A

42.7
32A

42.8

42.9
32A

42.10
32A

42.11
32A

42.12
32A

42.13
32A

42.14
15A

42.15
15A

A.42. BIOMOL
ANÁLISE

DESTILADOR

INVERSOR
NOBREAK

Nº	Discriminação das revisões	Data	Nome	Data	01/05/2017	Visto
00	EMIÇÃO INICIAL	01/05/17	BRUNO S.	Desenhado	BRUNO S.	
				Verificado	HELIO A.	
				Aprovado		



MILLE ENGENHARIA

Rua Serrana,192 - Jd. Santa Clara
Guarulhos/SP - CEP 07123 110
Fone: (11) 2468 1627
e-mail: eng@mille.com.br

Nº des.

DIG-625.032-DPR

Rev.

00

Esc.

S/C

Localiz.

FDRZOO.dwg

Folha

A3

Ciente


FUNDAÇÃO PARQUE ZOOLOGICO DE SÃO PAULO

Identif.


ZOOLOGICO - DIAGRAMA UNIFILAR GERAL

Título

QUADROS DE BAIXA TENSÃO
SUBESTAÇÕES DE ENERGIA E DISTRIBUIÇÃO

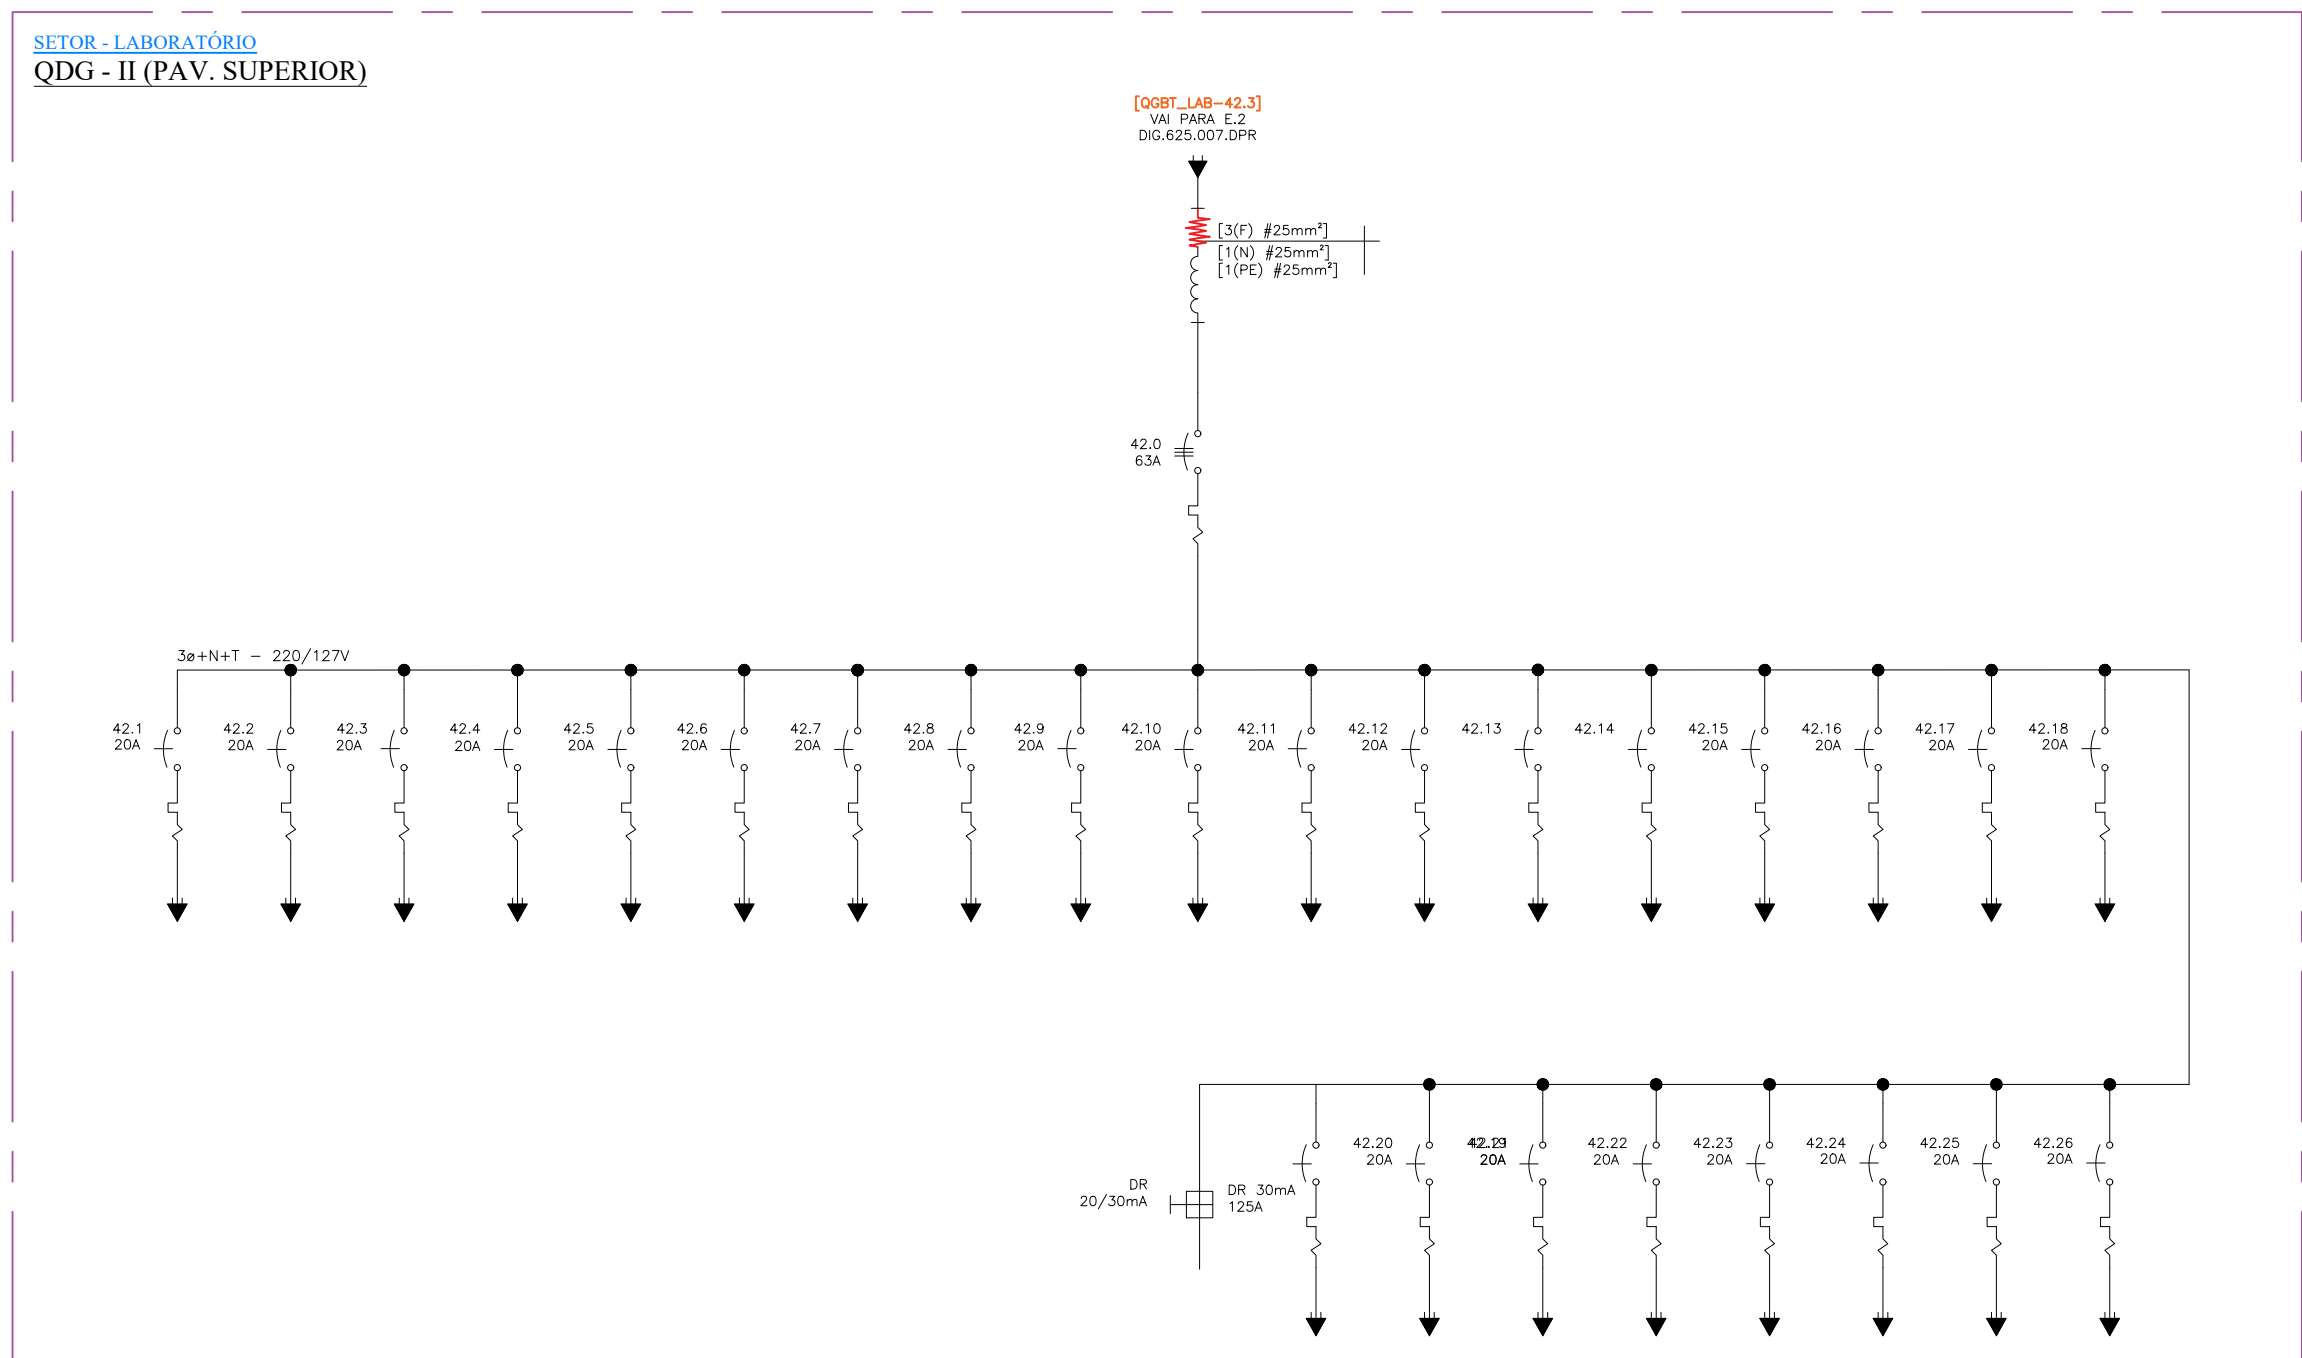

Nº	Discriminação das revisões	Data	Nome	Data	01/05/2017	Visto	 MILLE ENGENHARIA Rua Serrana, 192 - Jd. Santa Clara Guarulhos/SP - CEP 07123 110 Fone: (11) 2468 1627 e-mail: eng@mille.com.br	Ciente	 FUNDAÇÃO PARQUE ZOOLOGICO DE SÃO PAULO			
00	EMIÇÃO INICIAL	01/05/17	BRUNO S.	Desenhado	BRUNO S.			Identif.		ZOOLOGICO - DIAGRAMA UNIFILAR GERAL		
				Verificado	HELIO A.			Titulo		QUADROS DE BAIXA TENSÃO SUBESTAÇÕES DE ENERGIA E DISTRIBUIÇÃO		
				Aprovado								
							Nº des.	DIG-625.034-DPR	Rev.	00		
							Esc.	S/C	Localiz.	FDRZ00.dwg	Folha	A3

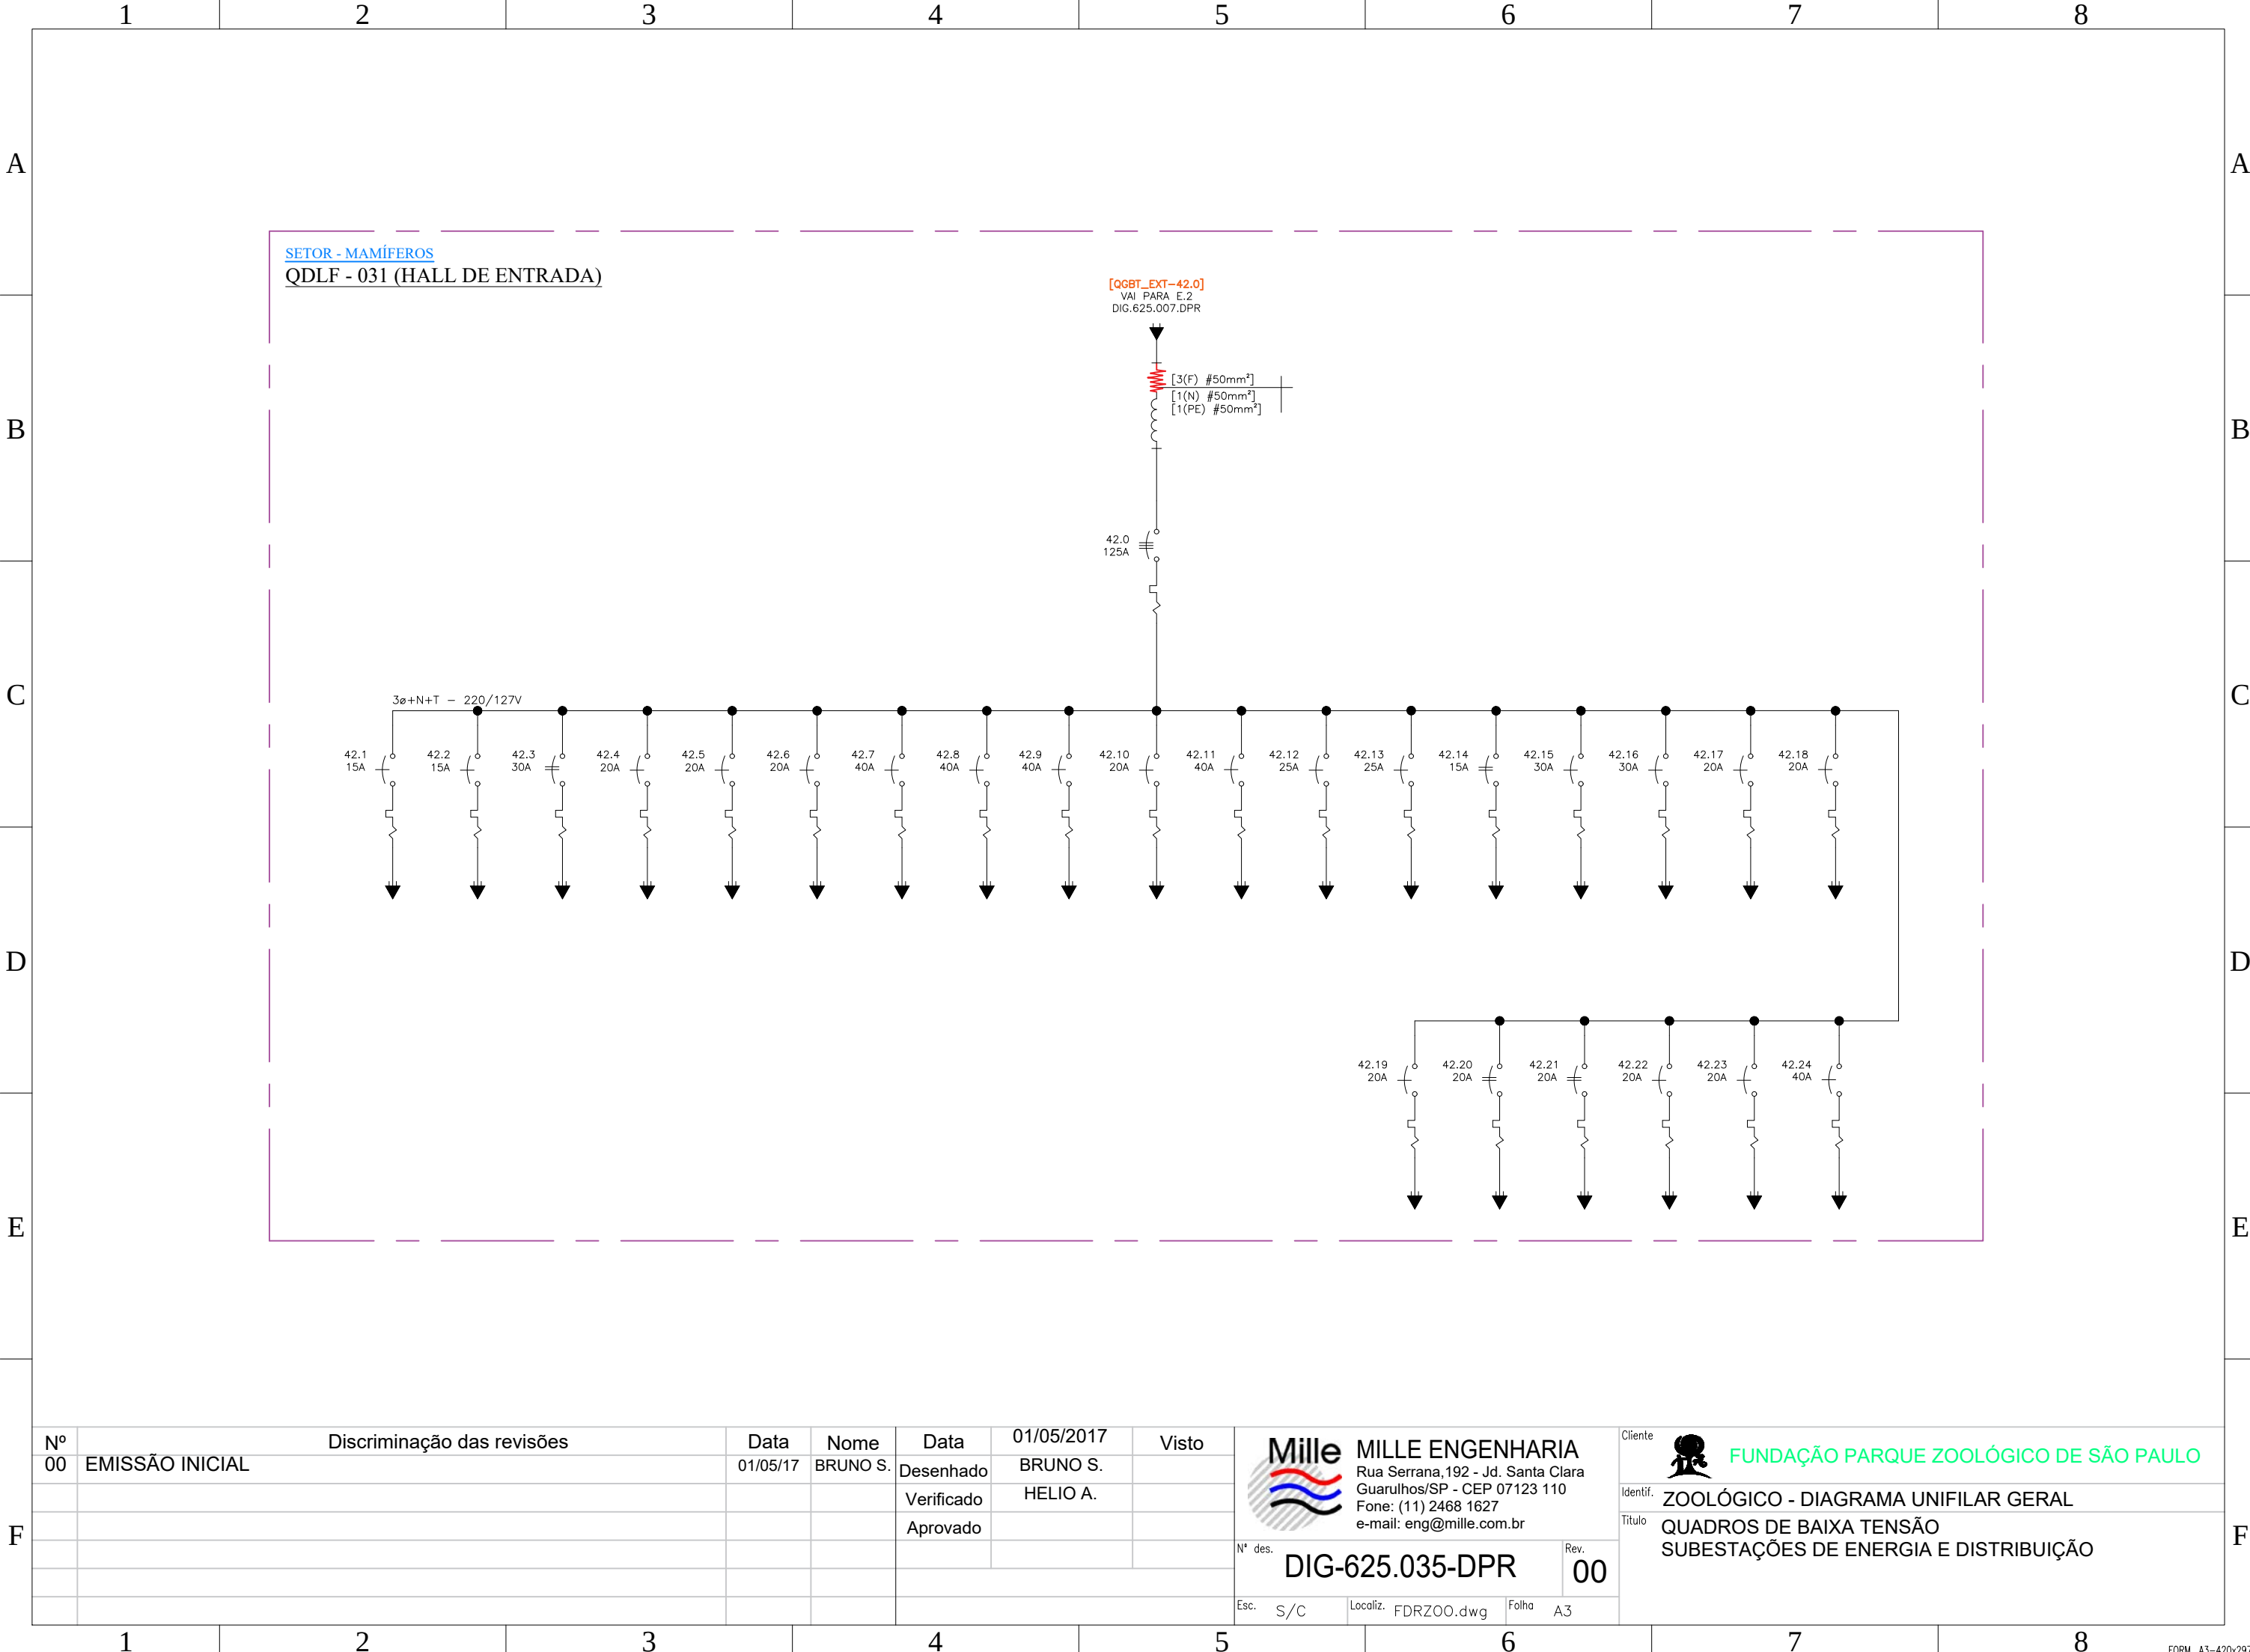

A

B

C

D

E

F

A


B

C

D

E

F

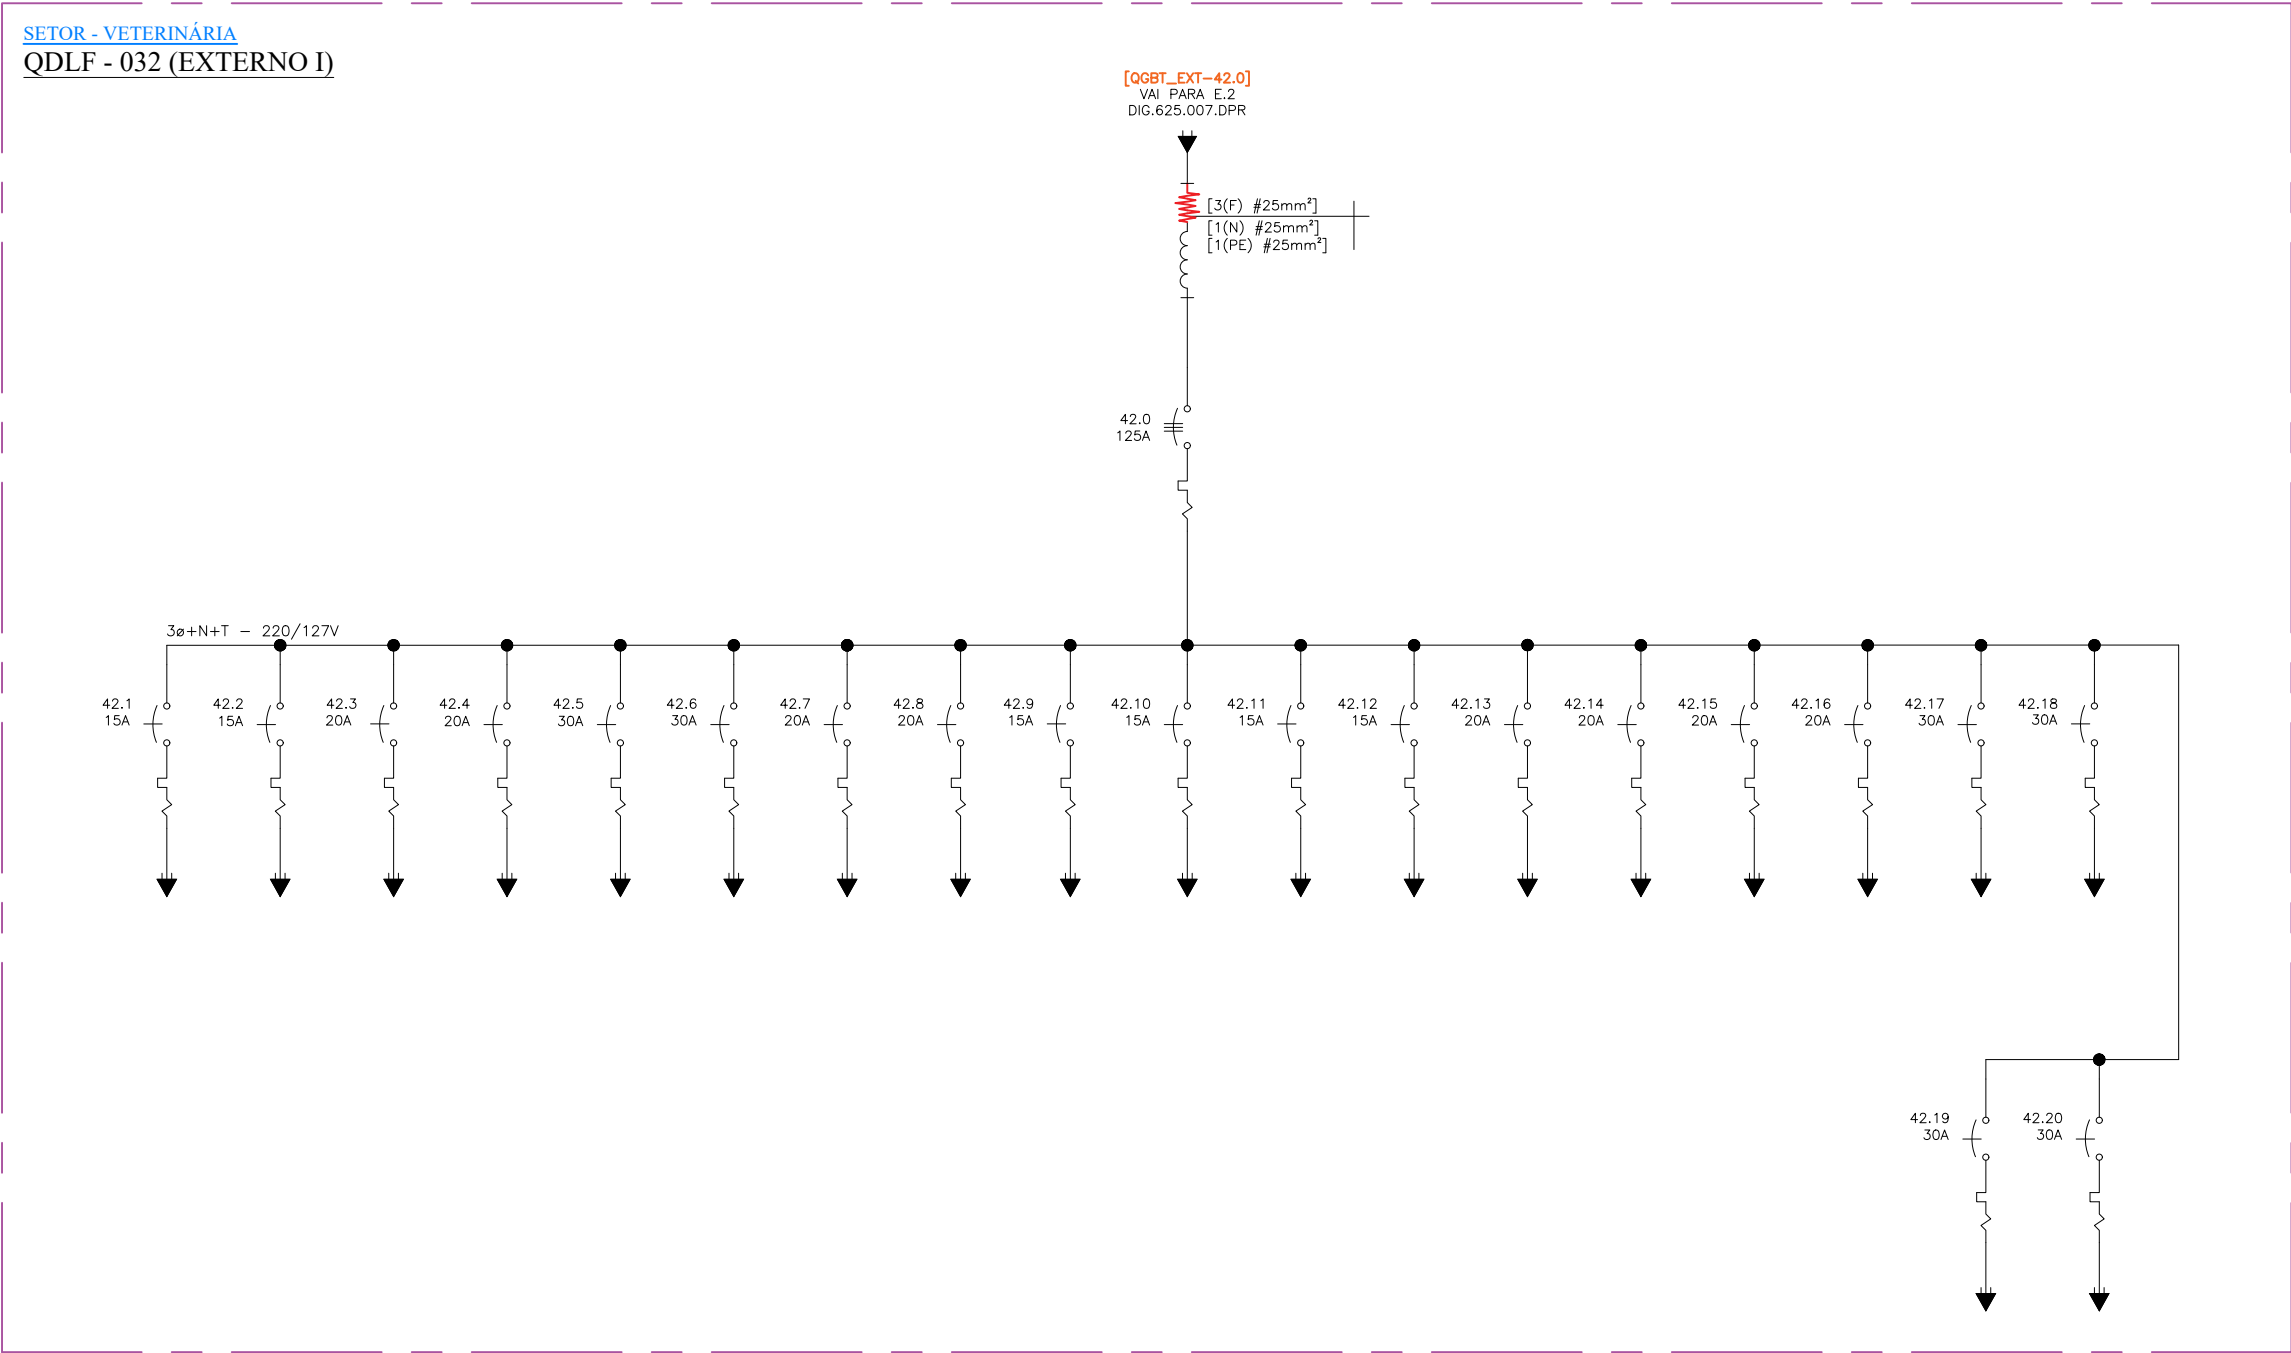

Nº	Discriminação das revisões	Data	Nome	Data	01/05/2017	Visto	 MILLE ENGENHARIA Rua Serrana, 192 - Jd. Santa Clara Guarulhos/SP - CEP 07123 110 Fone: (11) 2468 1627 e-mail: eng@mille.com.br	Nº des.	Rev.	00	Esc. S/C	Localiz. FDRZOO.dwg	Folha A3	------	------	------	------------	-------	--	---------	------	----	----------	---------------------	----------	----------	---------------------	----------	----------	---------------------	------------

A

B

C

D

E

F

A


B

C

D

E

F

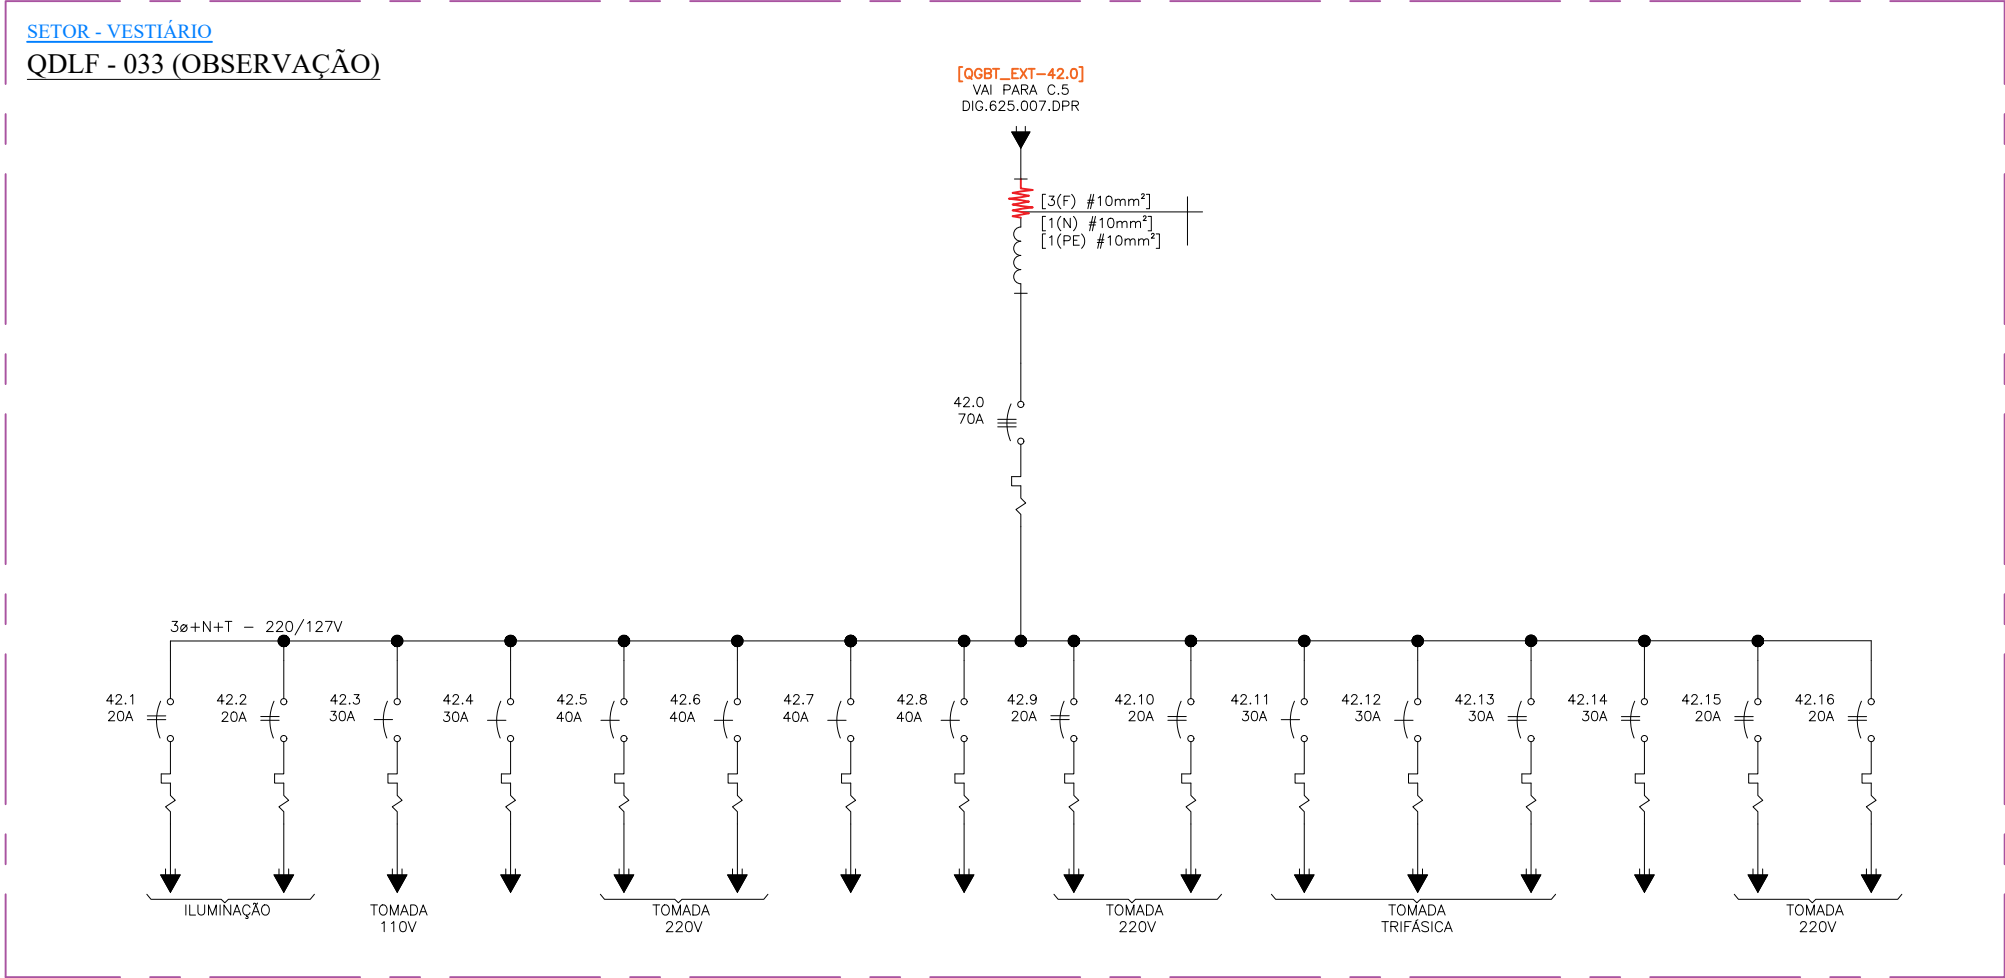

Nº	Discriminação das revisões	Data	Nome	Data	01/05/2017	Visto
00	EMIÇÃO INICIAL	01/05/17	BRUNO S.	Desenhado	BRUNO S.	
				Verificado	HELIO A.	
				Aprovado		



MILLE ENGENHARIA
Rua Serrana, 192 - Jd. Santa Clara
Guarulhos/SP - CEP 07123 110
Fone: (11) 2468 1627
e-mail: eng@mille.com.br

Nº des.
DIG-625.037-DPR

Rev.
00

Esc. S/C

Localiz. FDRZOO.dwg

Folha A3

Cliente	 FUNDAÇÃO PARQUE ZOOLOGICO DE SÃO PAULO
Identif.	ZOOLOGICO - DIAGRAMA UNIFILAR GERAL
Título	QUADROS DE BAIXA TENSÃO SUBESTAÇÕES DE ENERGIA E DISTRIBUIÇÃO

A

B

C

D

E

F

A


B

C

D

E

F

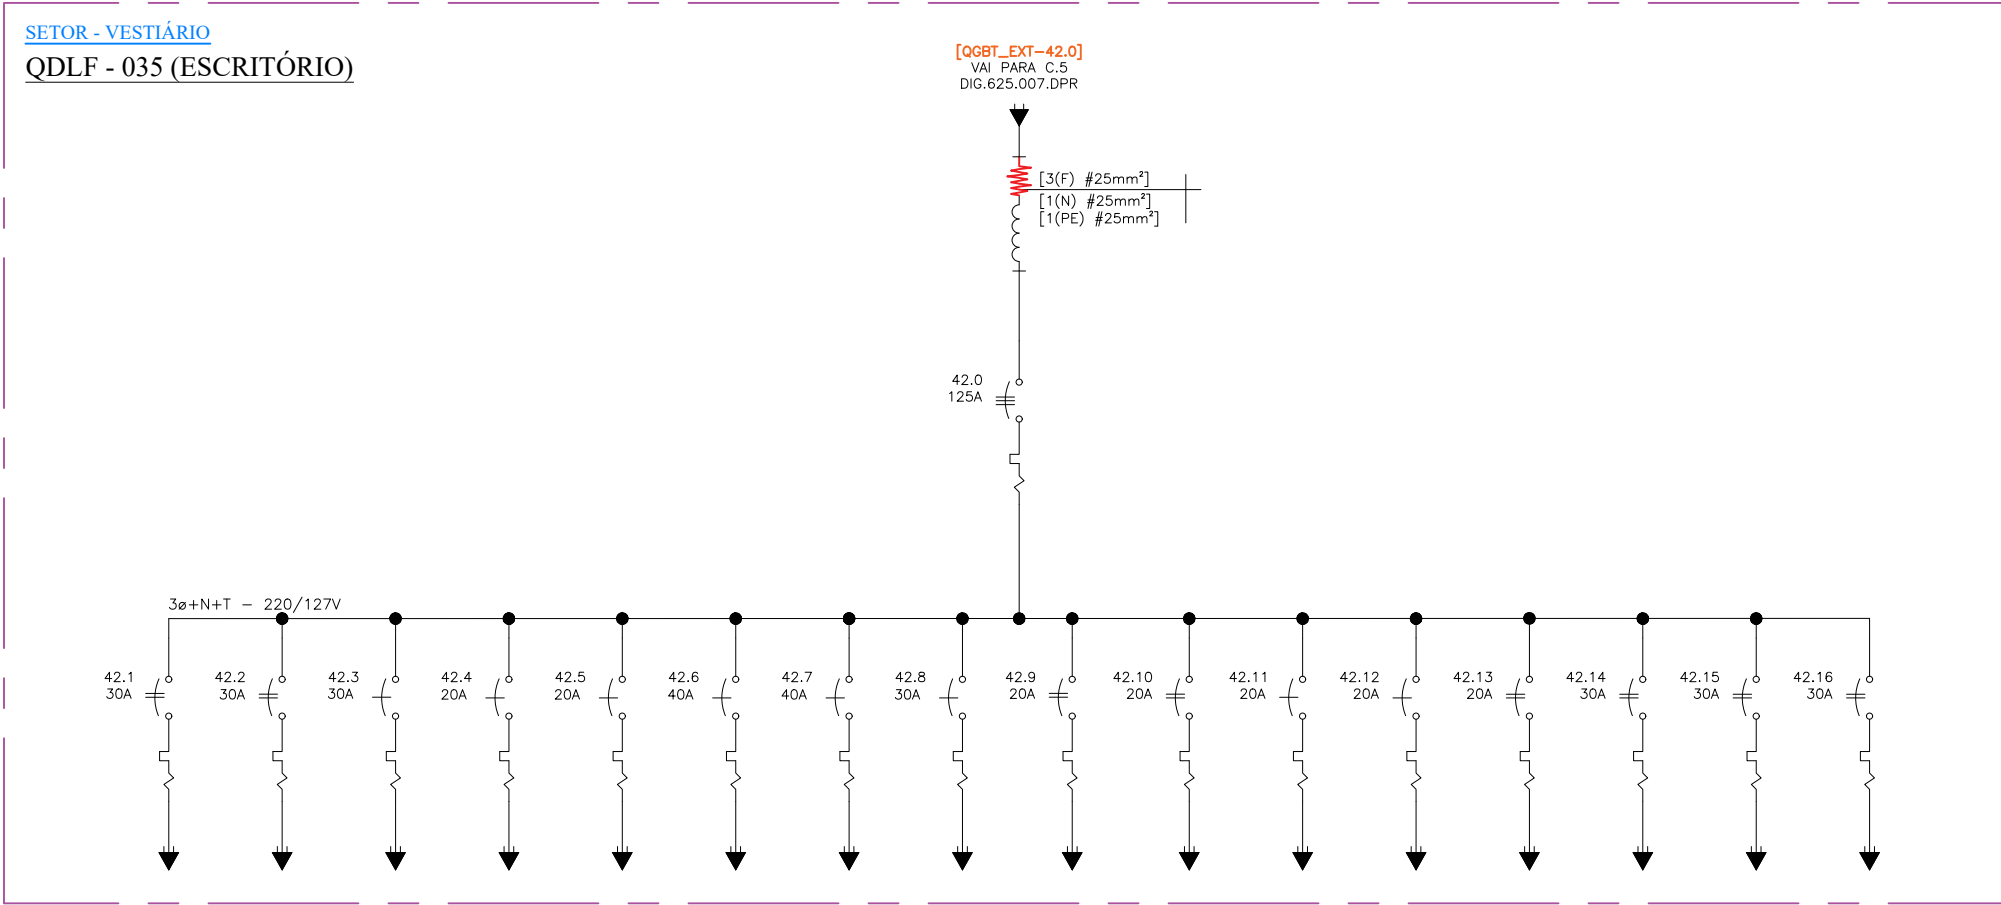

Nº	Discriminação das revisões	Data	Nome	Data	01/05/2017	Visto
00	EMISSÃO INICIAL	01/05/17	BRUNO S.	Desenhado	BRUNO S.	
				Verificado	HELIO A.	
				Aprovado		



MILLE ENGENHARIA

Rua Serrana, 192 - Jd. Santa Clara
Guarulhos/SP - CEP 07123 110
Fone: (11) 2468 1627
e-mail: eng@mille.com.br

Nº des.

DIG-625.039-DPR

Rev.

00

Esc.

S/C

Localiz.

FDRZOO.dwg

Folha

A3

Cliente	 FUNDAÇÃO PARQUE ZOOLOGICO DE SÃO PAULO
Identif.	ZOOLOGICO - DIAGRAMA UNIFILAR GERAL
Título	QUADROS DE BAIXA TENSÃO SUBESTAÇÕES DE ENERGIA E DISTRIBUIÇÃO

A

B

C

D

E

F

A


B

C

D

E

F

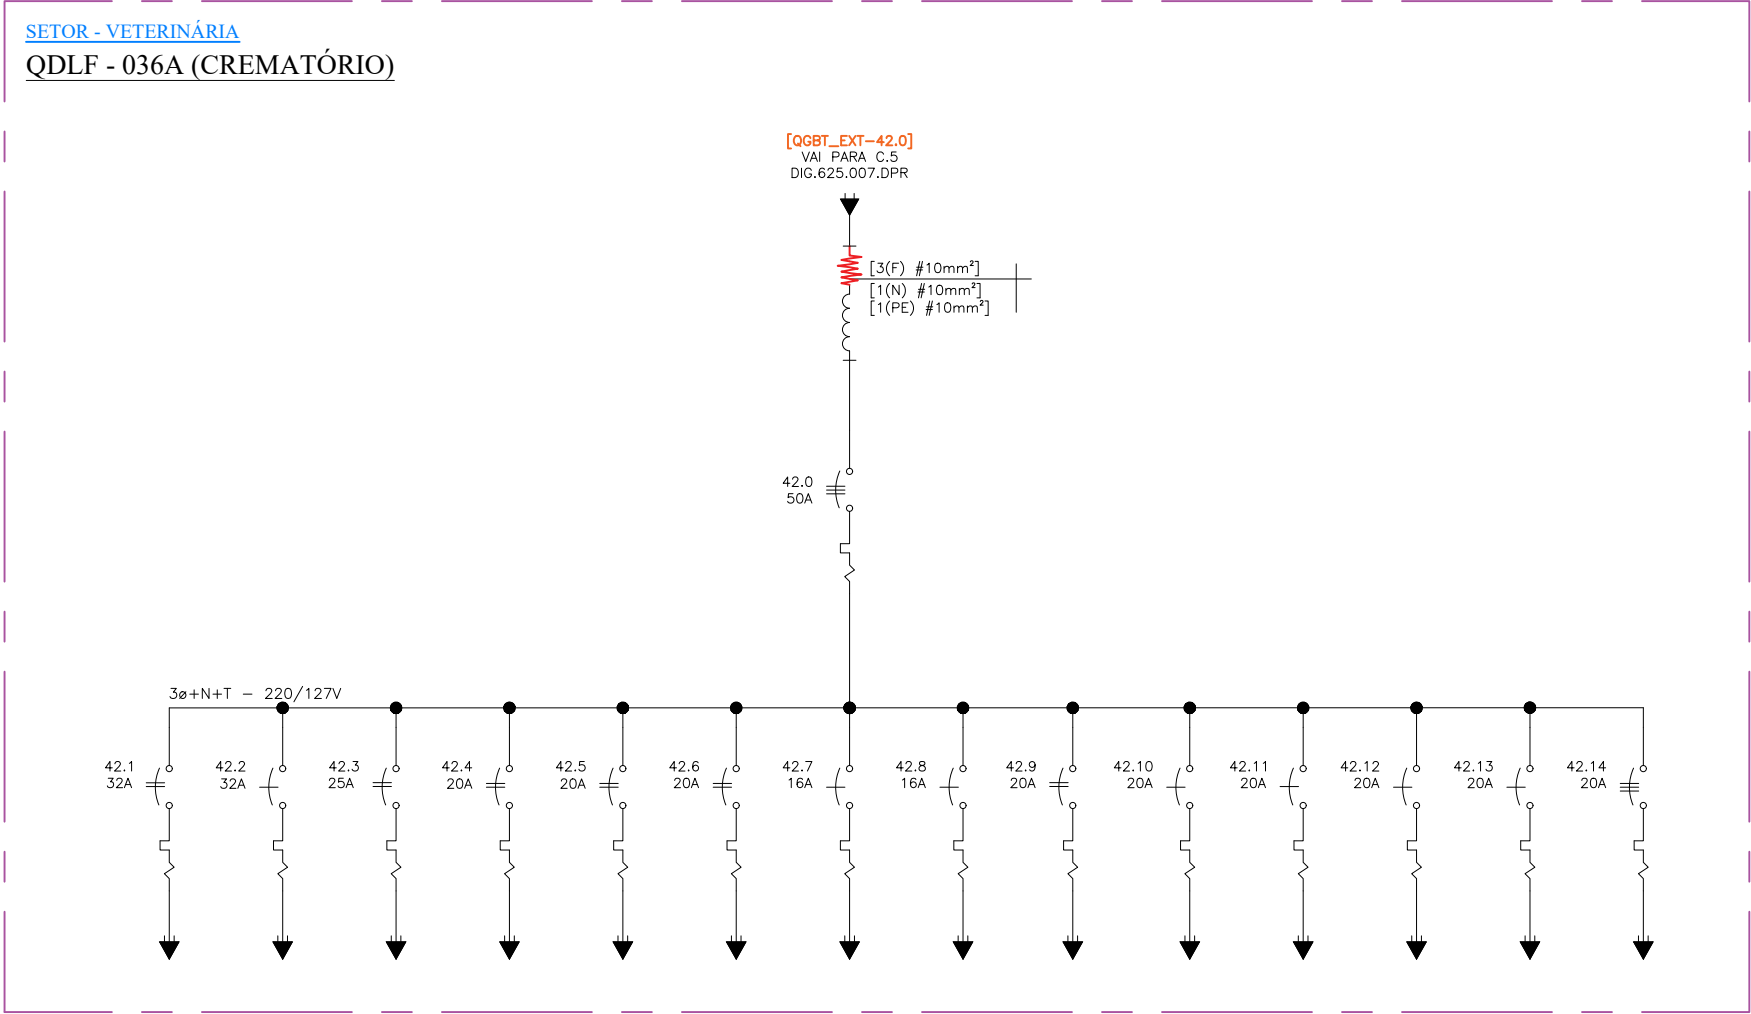

Nº	Discriminação das revisões	Data	Nome	Data	01/05/2017	Visto
00	EMISSÃO INICIAL	01/05/17	BRUNO S.	Desenhado	BRUNO S.	
				Verificado	HELIO A.	
				Aprovado		



MILLE ENGENHARIA
Rua Serrana, 192 - Jd. Santa Clara
Guarulhos/SP - CEP 07123 110
Fone: (11) 2468 1627
e-mail: eng@mille.com.br

Nº des.
DIG-625.041-DPR

Rev.
00

Esc. S/C

Localiz. FDRZOO.dwg

Folha A3

Cliente	 FUNDAÇÃO PARQUE ZOLÓGICO DE SÃO PAULO
Identif.	ZOOLÓGICO - DIAGRAMA UNIFILAR GERAL
Título	QUADROS DE BAIXA TENSÃO SUBESTAÇÕES DE ENERGIA E DISTRIBUIÇÃO

A

B

C

D

E

F

A

B


C

D

E

F

SETOR - DIRETORIA
QDLF-049 (HALL)

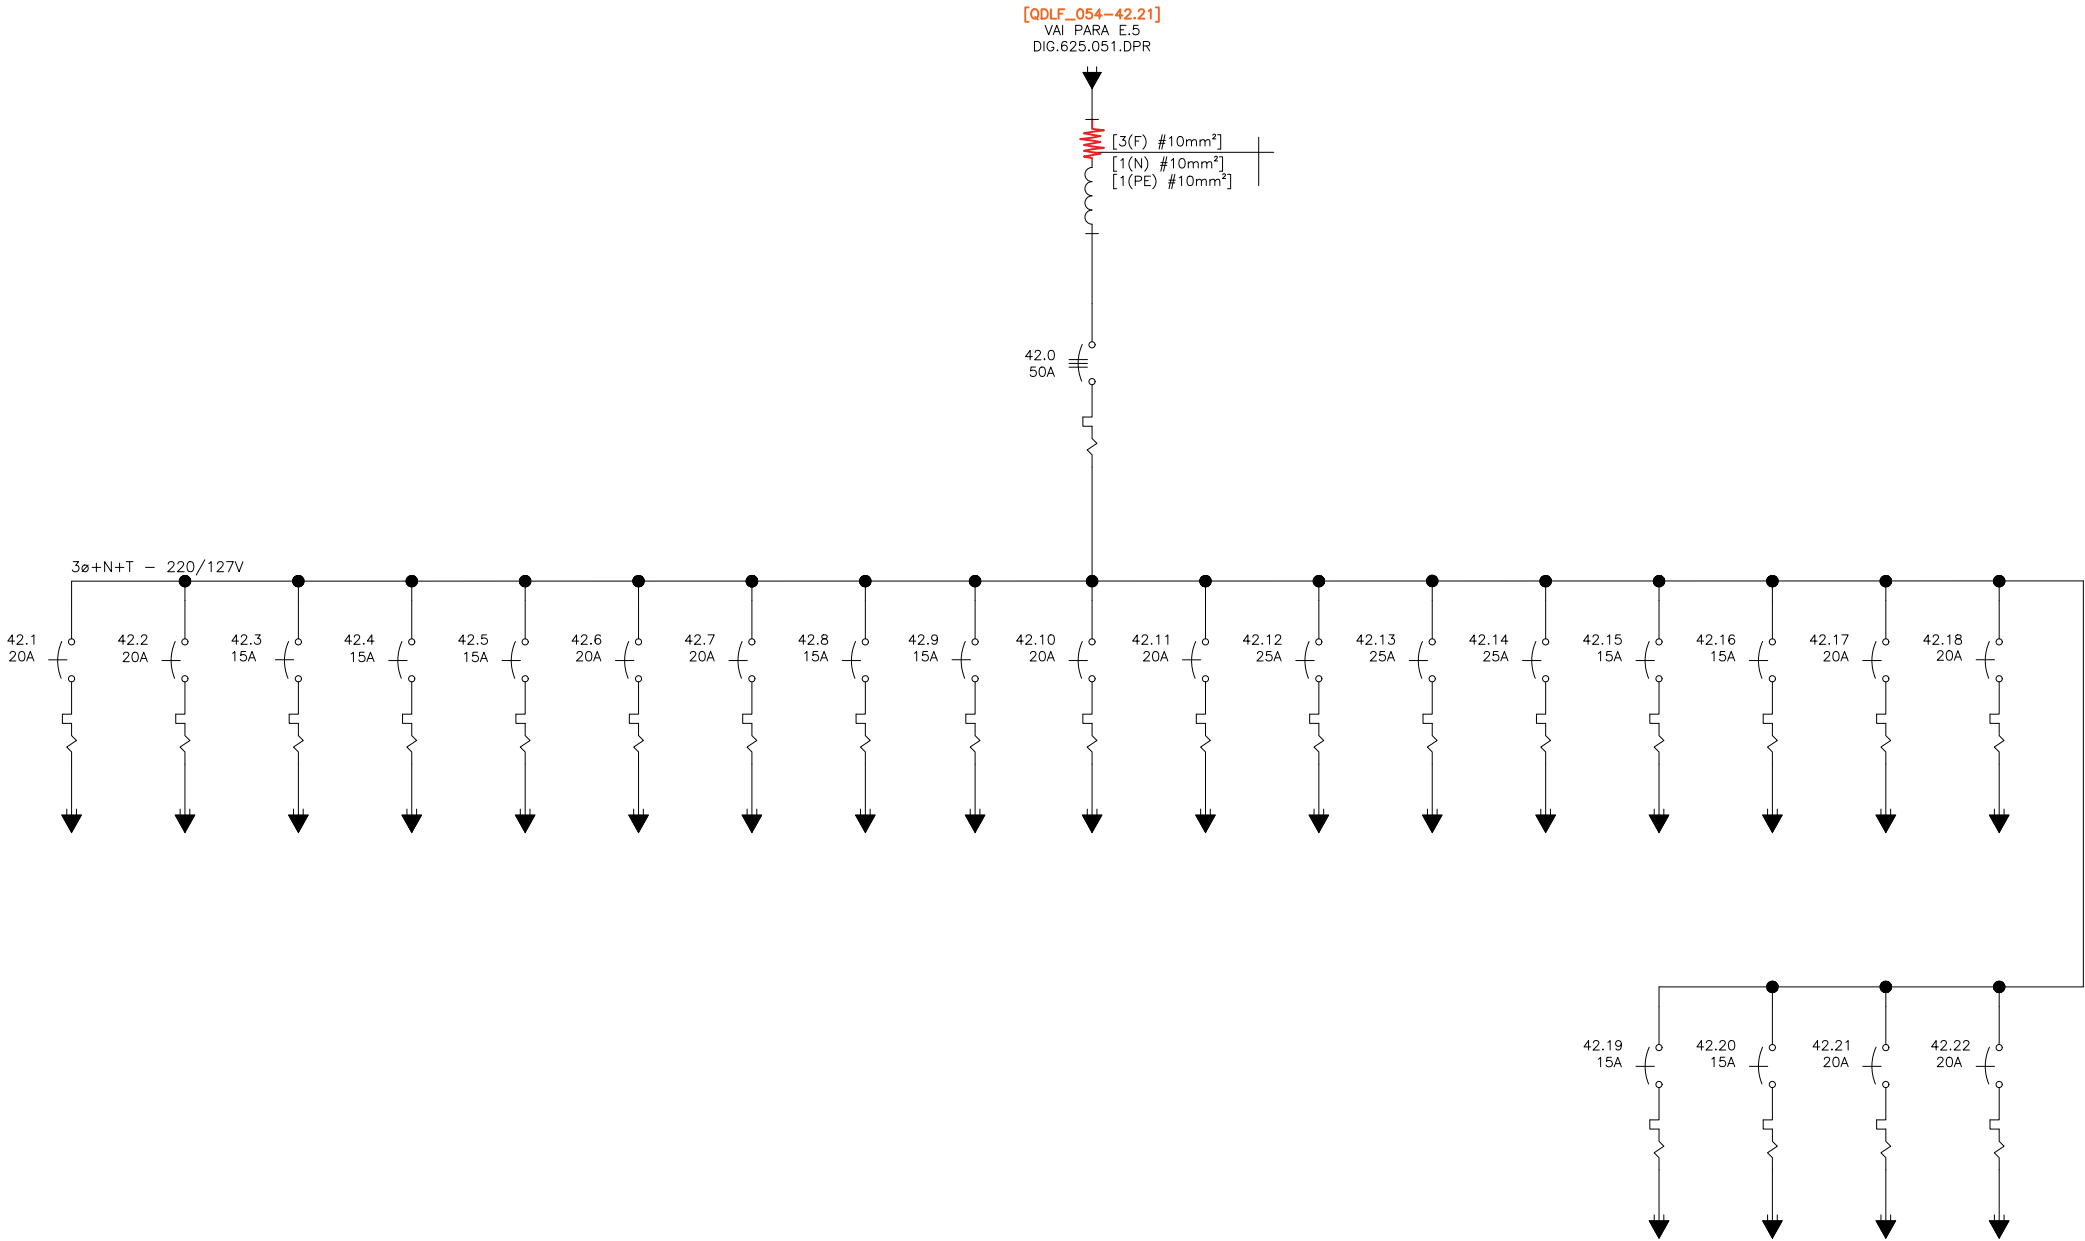

Nº	Discriminação das revisões	Data	Nome	Data	01/05/2017	Visto
00	EMISSÃO INICIAL	01/05/17	BRUNO S.	Desenhado	BRUNO S.	
				Verificado	HELIO A.	
				Aprovado		



MILLE ENGENHARIA
Rua Serrana, 192 - Jd. Santa Clara
Guarulhos/SP - CEP 07123 110
Fone: (11) 2468 1627
e-mail: eng@mille.com.br

Nº des.
DIG-625.047-DPR

Rev.
00

Esc. S/C

Localiz. FDRZOO.dwg

Folha A3

Cliente	 FUNDAÇÃO PARQUE ZOOLOGICO DE SÃO PAULO
Identif.	ZOOLOGICO - DIAGRAMA UNIFILAR GERAL
Título	QUADROS DE BAIXA TENSÃO SUBESTAÇÕES DE ENERGIA E DISTRIBUIÇÃO

A

A

B

B

C

C

D

D

E

E

Nº	Discriminação das revisões	Data	Nome	Data	01/05/2017	Visto
00	EMIÇÃO INICIAL	01/05/17	BRUNO S.	Desenhado	BRUNO S.	
				Verificado	HELIO A.	
				Aprovado		



MILLE ENGENHARIA
Rua Serrana, 192 - Jd. Santa Clara
Guarulhos/SP - CEP 07123 110
Fone: (11) 2468 1627
e-mail: eng@mille.com.br

N° des.	
---------	--

DIG-625.048-DPR

Rev.
00

Esc.	S/C
------	-----

Localiz.	FDRZOO.dwg
----------	------------

Folha	A3
-------	----

Cliente



FUNDAÇÃO PARQUE ZOOLOGICO DE SÃO PAULO

Identif.


ZOOLOGICO - DIAGRAMA UNIFILAR GERAL

Titulo

QUADROS DE BAIXA TENSÃO

SUBESTAÇÕES DE ENERGIA E DISTRIBUIÇÃO

F

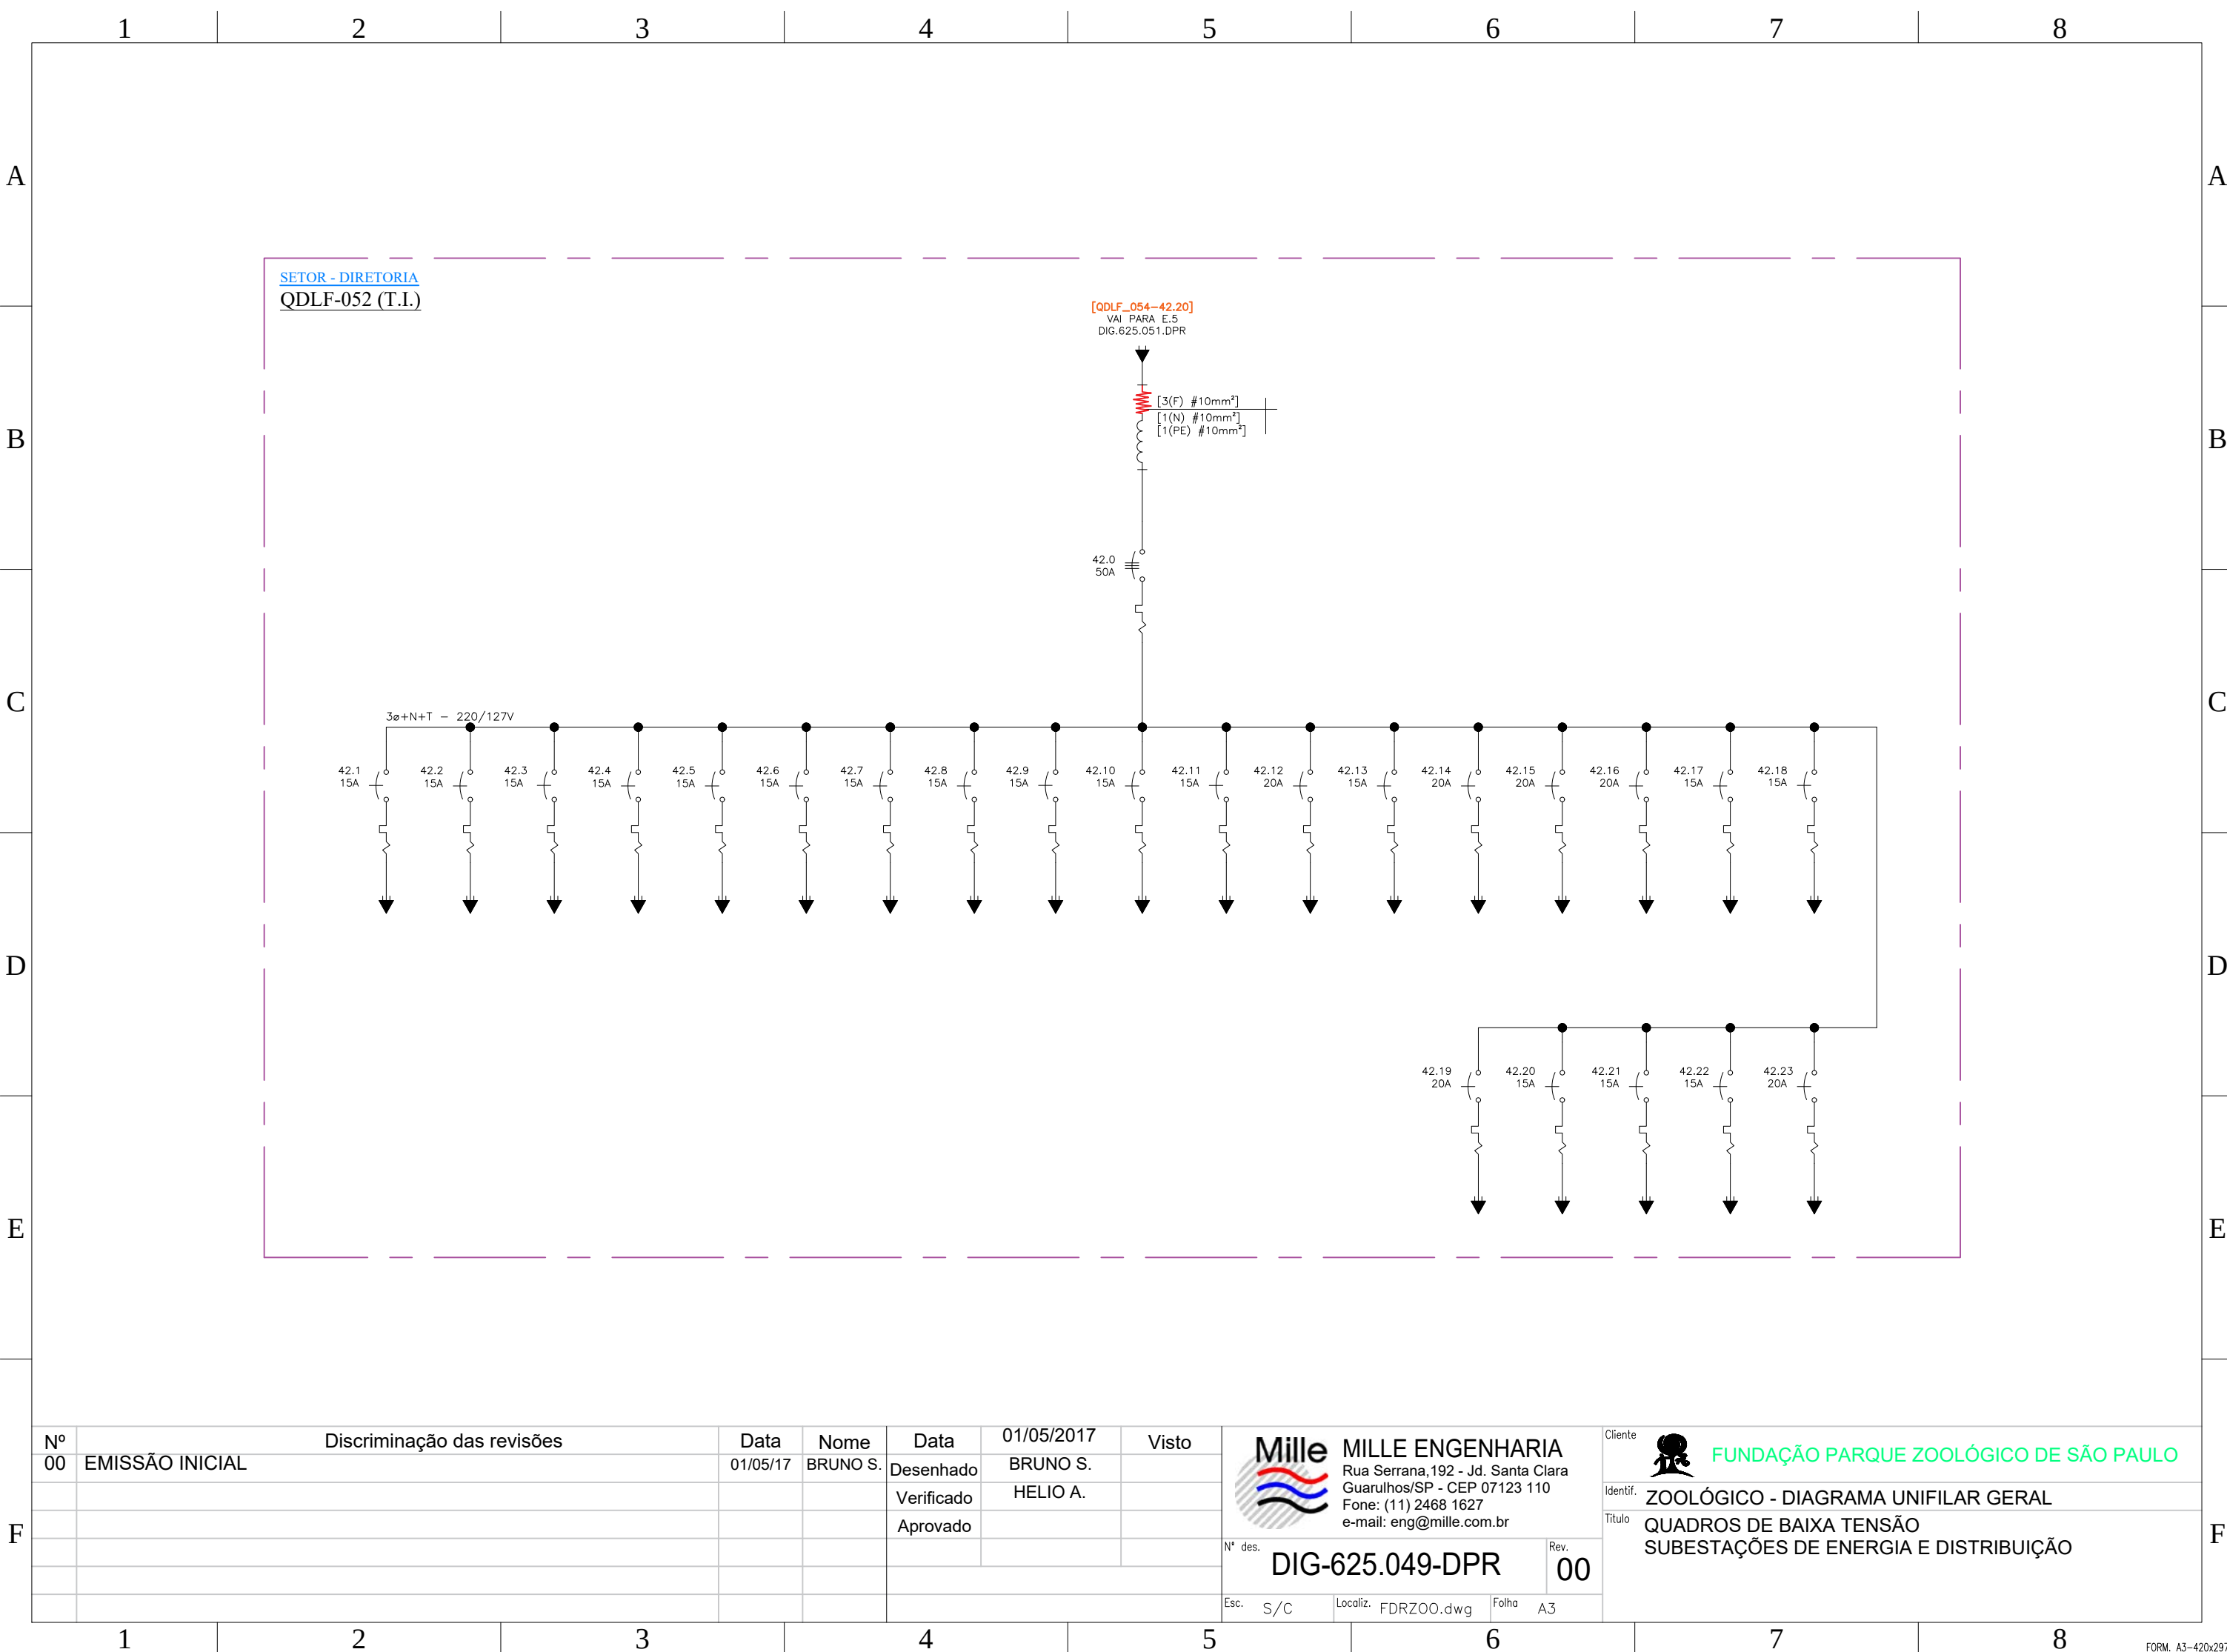

A

B

C

D

E

F

A


B

C

D

E

F

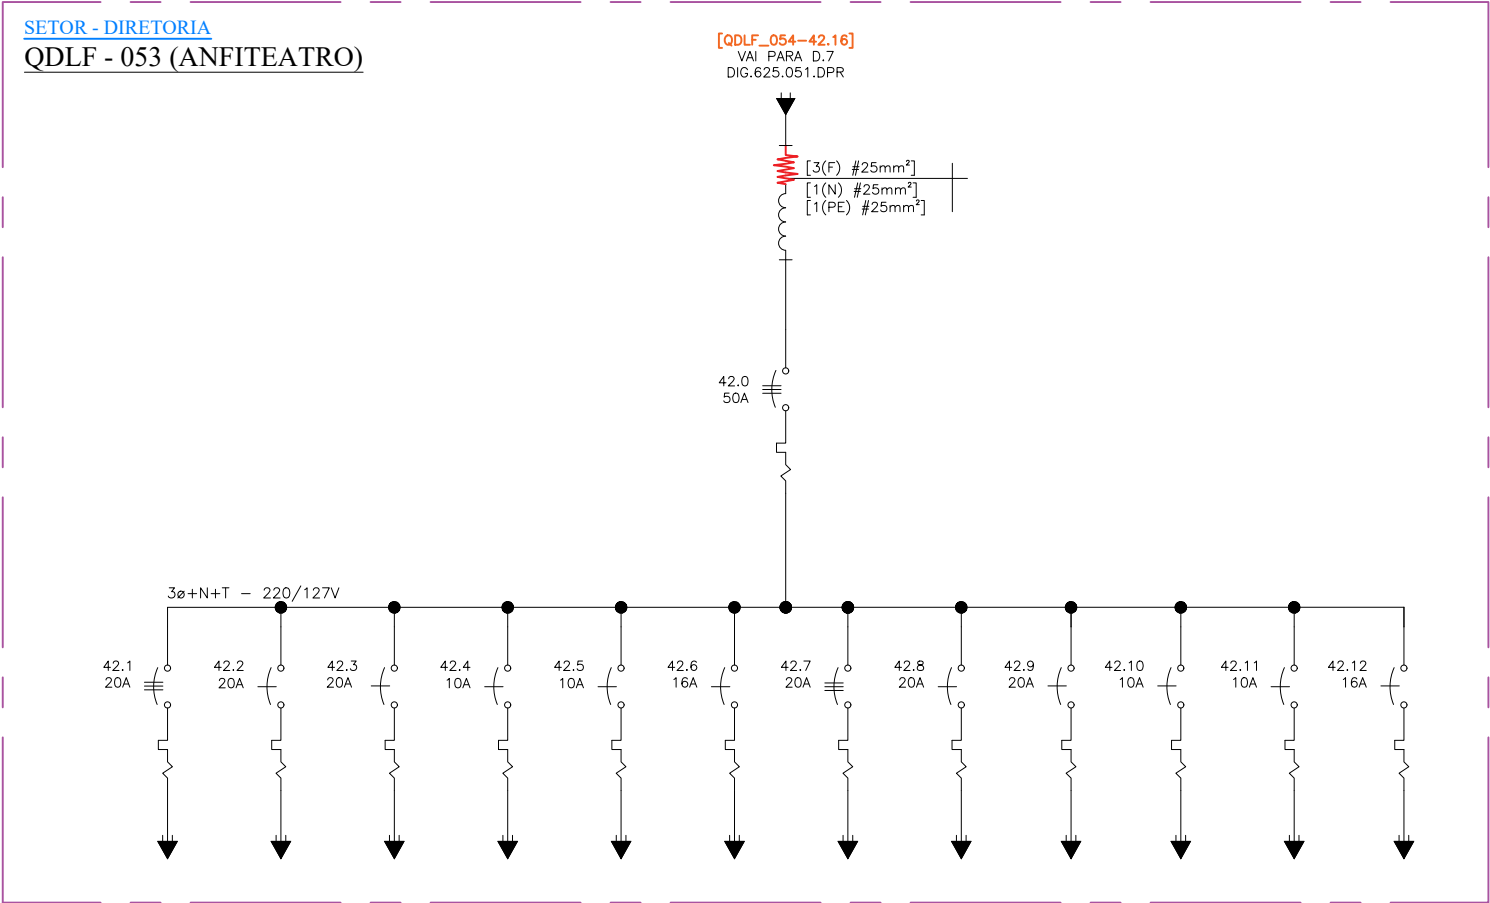

Nº	Discriminação das revisões	Data	Nome	Data	01/05/2017	Visto
00	EMIÇÃO INICIAL	01/05/17	BRUNO S.	Desenhado	BRUNO S.	
				Verificado	HELIO A.	
				Aprovado		



MILLE ENGENHARIA
Rua Serrana,192 - Jd. Santa Clara
Guarulhos/SP - CEP 07123 110
Fone: (11) 2468 1627
e-mail: eng@mille.com.br

Nº des.

DIG-625.050-DPR

Rev.


00

Esc. S/C

Localiz. FDRZOO.dwg

Folha A3

Cliente	 FUNDAÇÃO PARQUE ZOLÓGICO DE SÃO PAULO
Identif.	ZOOLÓGICO - DIAGRAMA UNIFILAR GERAL
Título	QUADROS DE BAIXA TENSÃO SUBESTAÇÕES DE ENERGIA E DISTRIBUIÇÃO

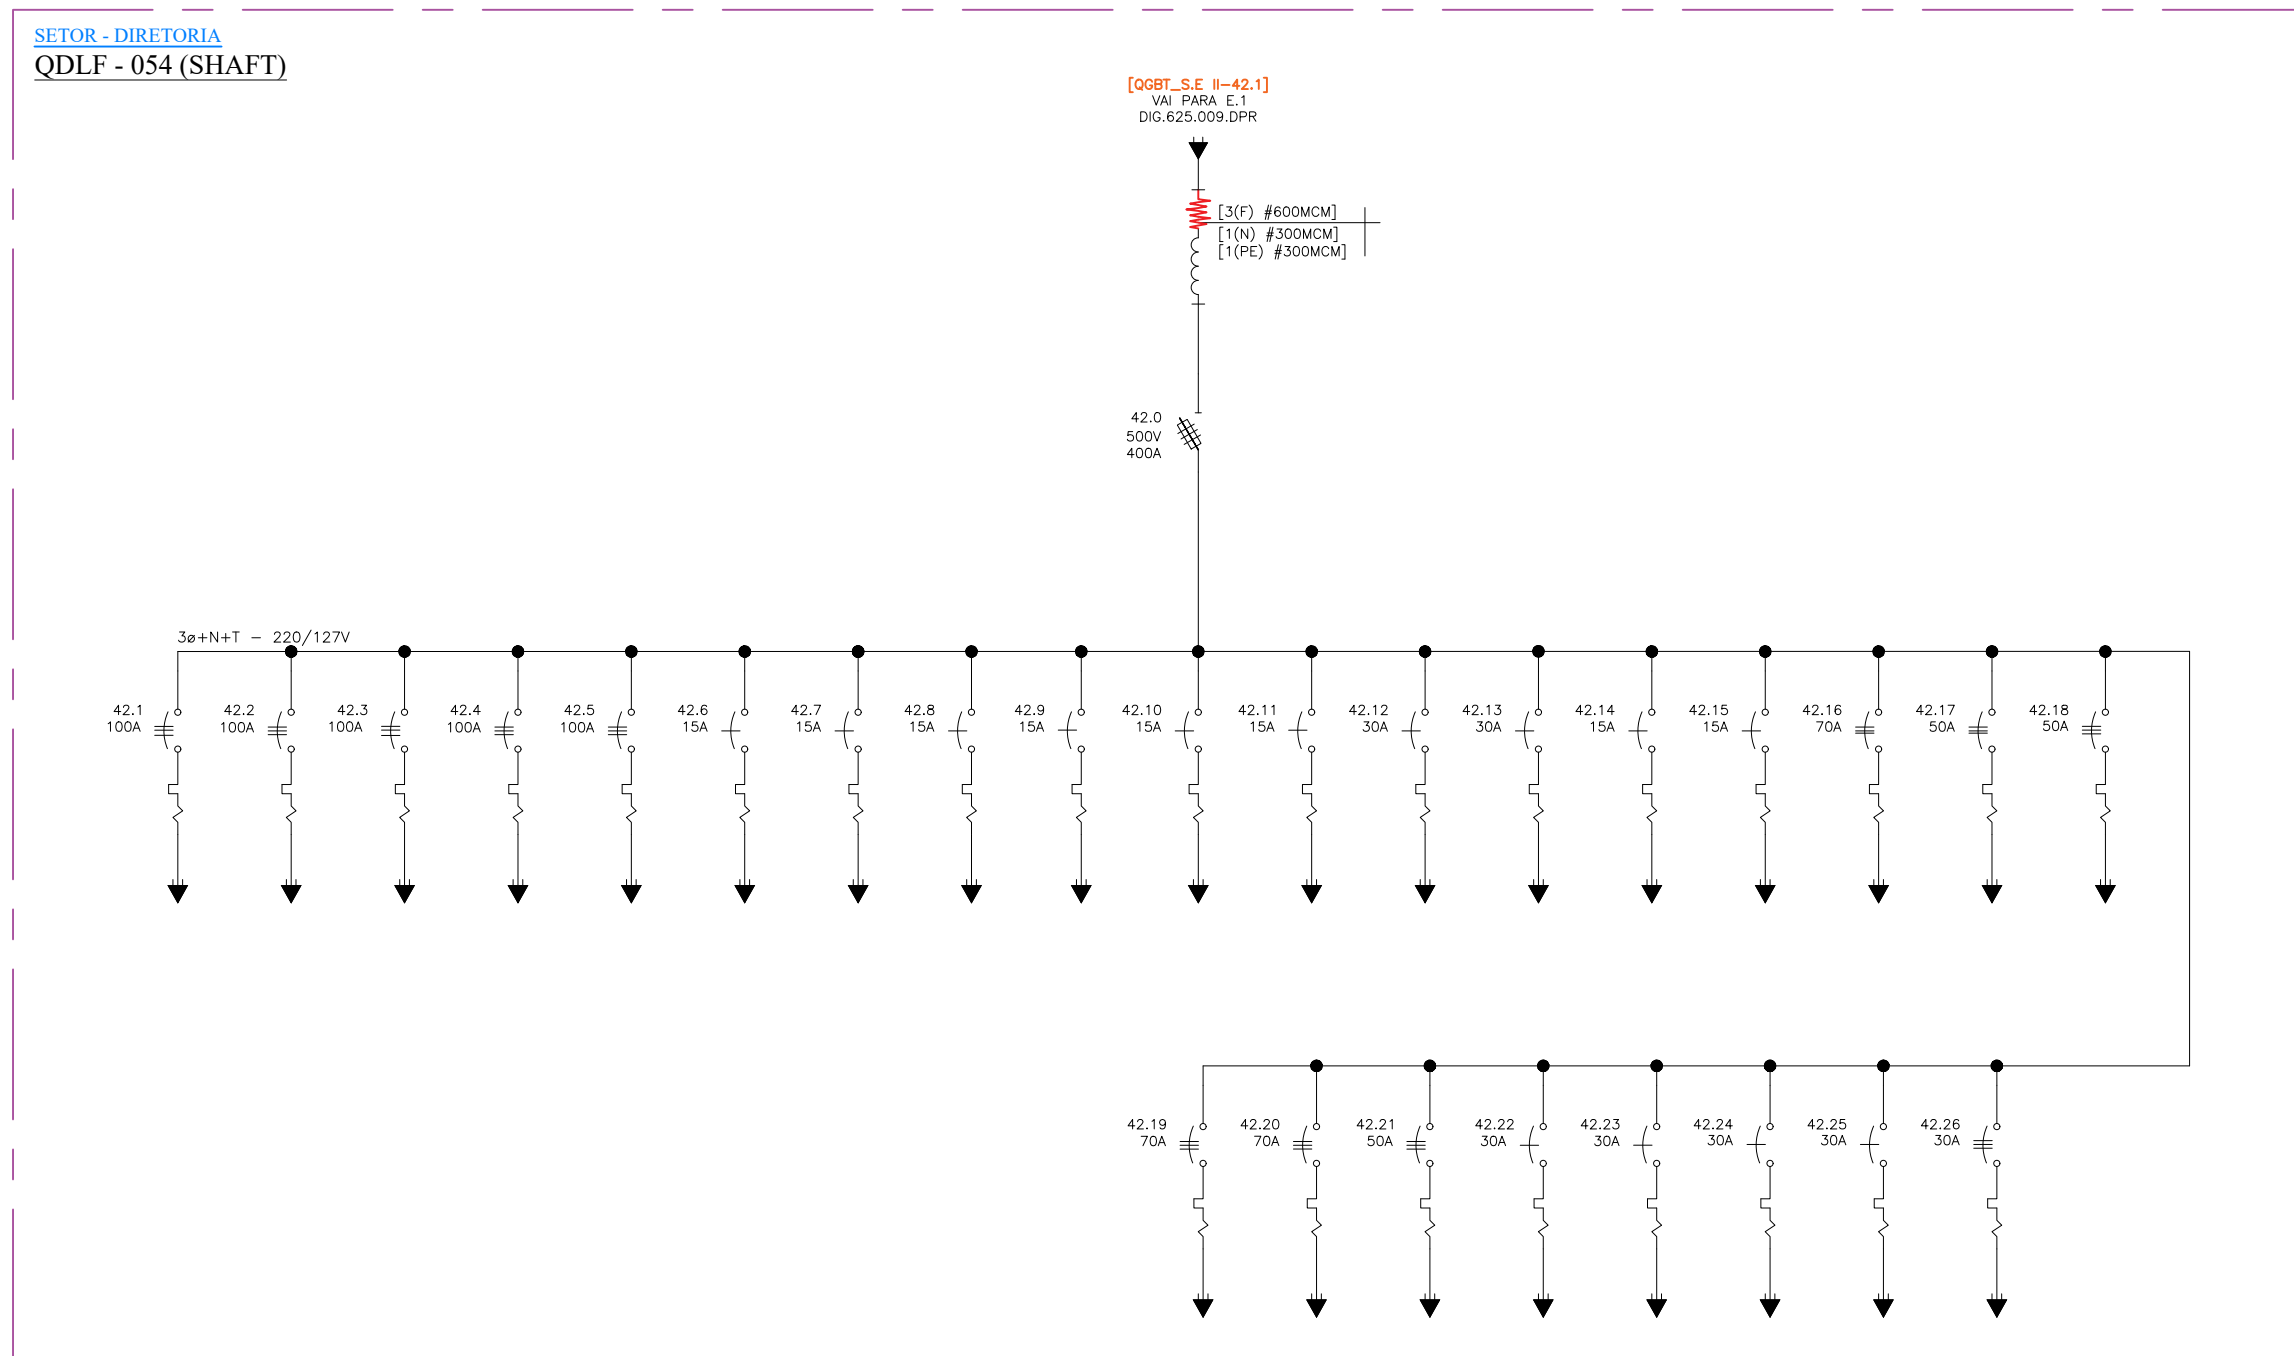

Nº 00	Discriminação das revisões	Data 01/05/17	Nome BRUNO S.	Data 01/05/2017	Visto	 MILLE ENGENHARIA Rua Serrana, 192 - Jd. Santa Clara Guarulhos/SP - CEP 07123 110 Fone: (11) 2468 1627 e-mail: eng@mille.com.br	Ciente 	FUNDAÇÃO PARQUE ZOOLOGICO DE SÃO PAULO
				Desenhado	BRUNO S.		Identif.	ZOOLOGICO - DIAGRAMA UNIFILAR GERAL
				Verificado	HELIO A.		Título	QUADROS DE BAIXA TENSÃO
				Aprovado				SUBESTAÇÕES DE ENERGIA E DISTRIBUIÇÃO
							Nº des. DIG-625.051-DPR	Rev. 00
							Esc. S/C	Localiz. FDRZ00.dwg

A

A

B

B

C

C

D




D

E

E

F

F

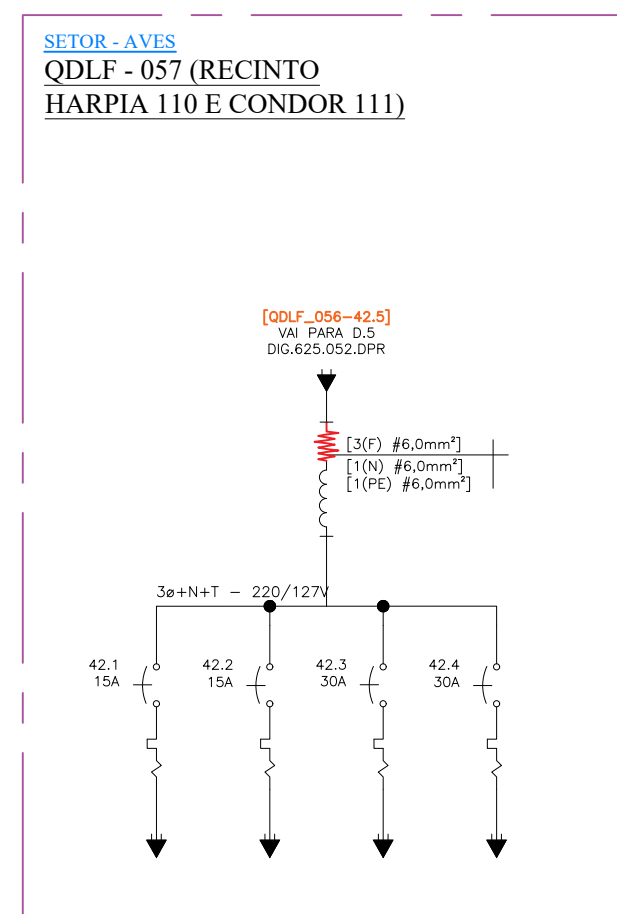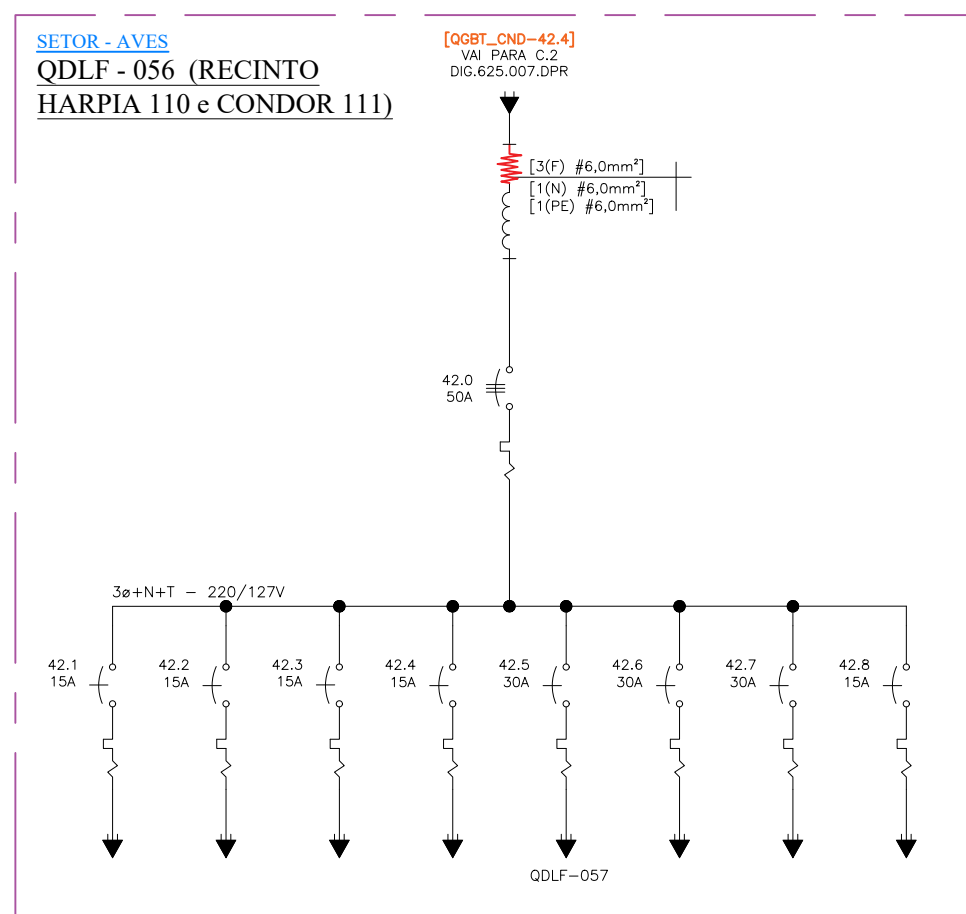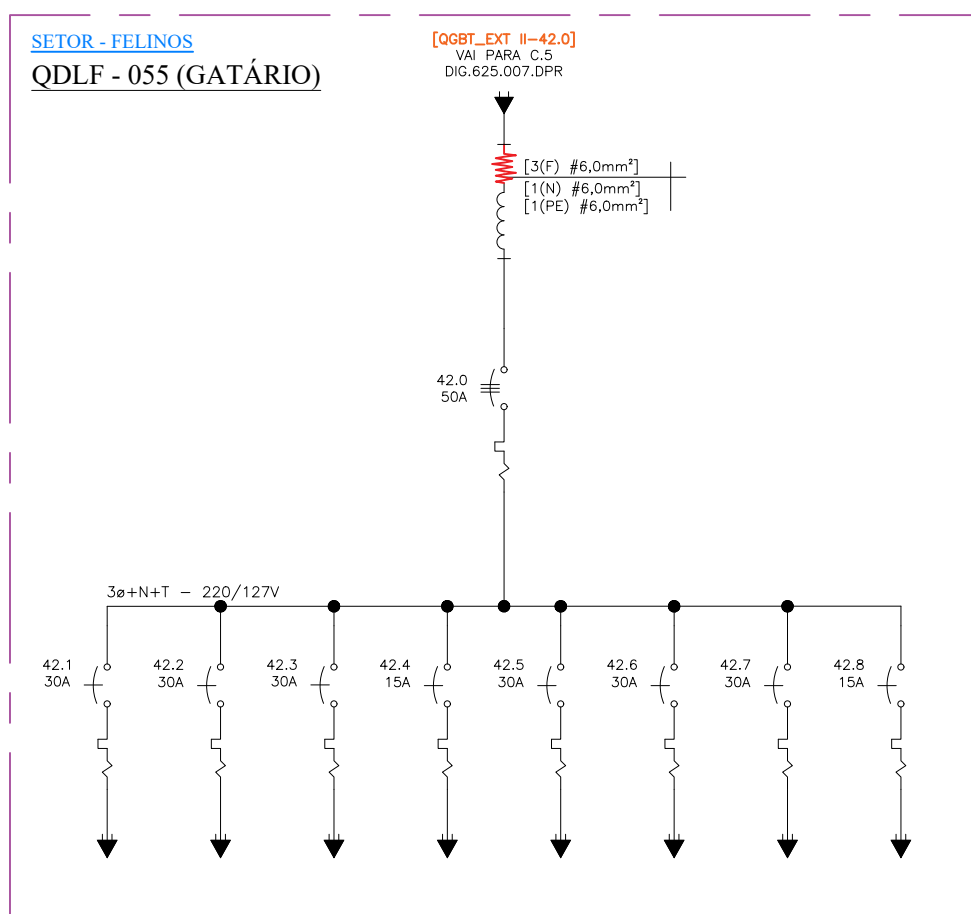

Nº 00	Discriminação das revisões	Data 01/05/17	Nome BRUNO S.	Data 01/05/2017	Visto	 MILLE ENGENHARIA Rua Serrana,192 - Jd. Santa Clara Guarulhos/SP - CEP 07123 110 Fone: (11) 2468 1627 e-mail: eng@mille.com.br			Cliente  FUNDAÇÃO PARQUE ZOOLOGICO DE SÃO PAULO
				Desenhado					Identif. ZOOLOGICO - DIAGRAMA UNIFILAR GERAL
				Verificado					Título QUADROS DE BAIXA TENSÃO SUBESTAÇÕES DE ENERGIA E DISTRIBUIÇÃO
				Aprovado					
						Nº des. DIG-625.052-DPR			Rev. 00
						Esc. S/C	Localiz. FDRZOO.dwg	Folha A3	

A

A

B

B

C

C

D



D

E

E

F

F

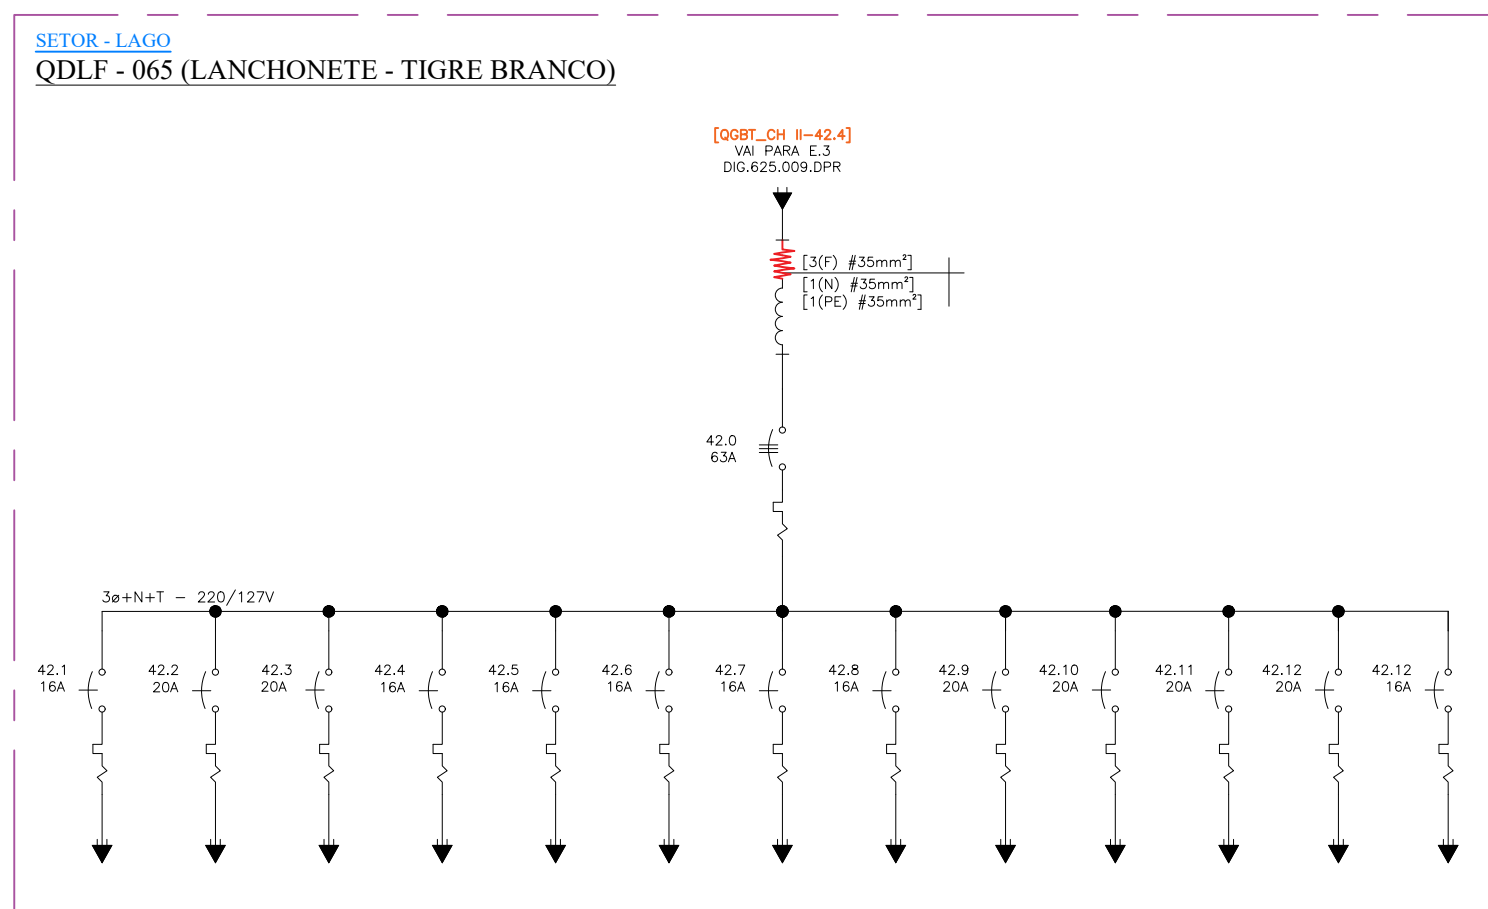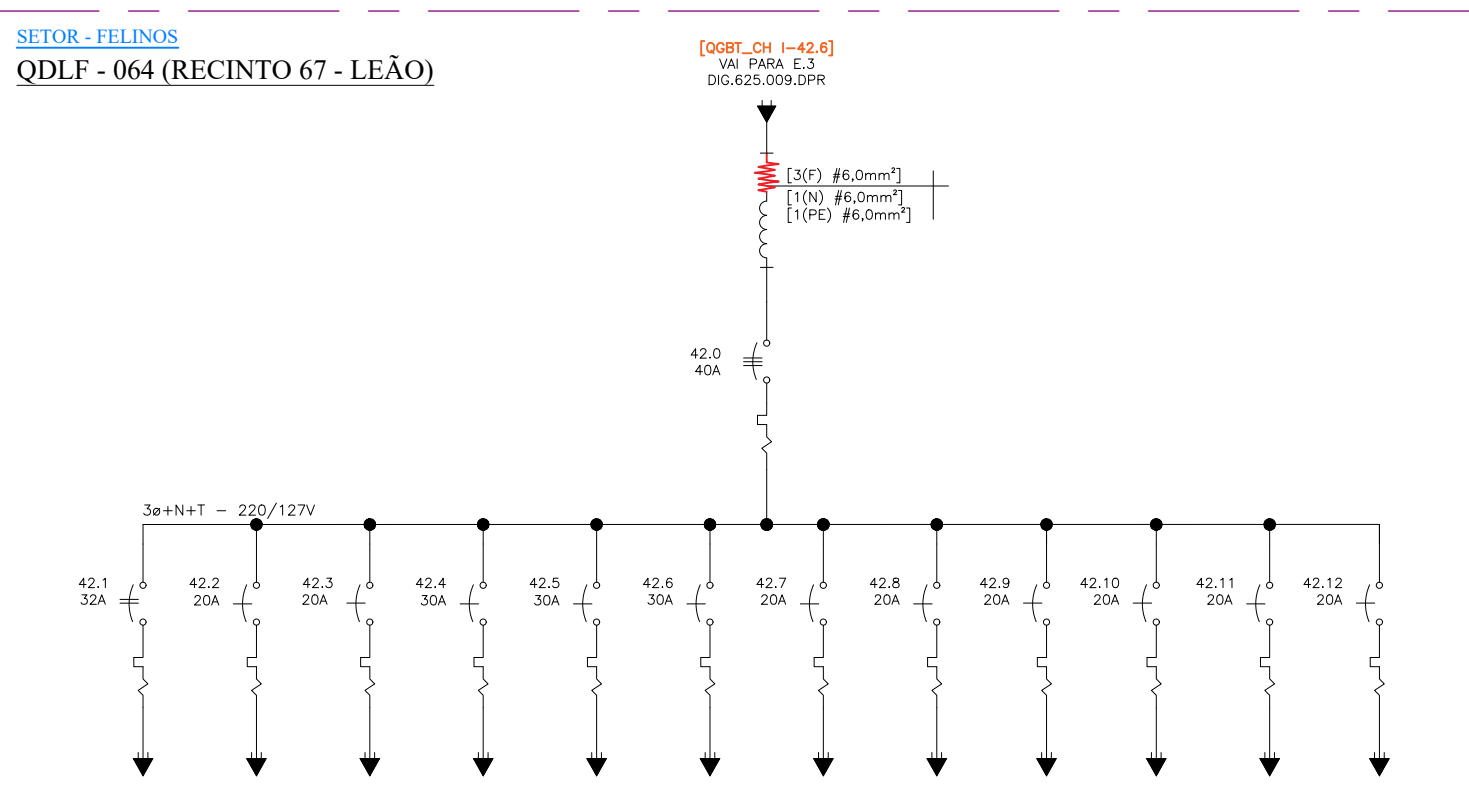

Nº 00	Discriminação das revisões	Data 01/05/17	Nome BRUNO S.	Data 01/05/2017	Visto	 MILLE ENGENHARIA Rua Serrana,192 - Jd. Santa Clara Guarulhos/SP - CEP 07123 110 Fone: (11) 2468 1627 e-mail: eng@mille.com.br			Cliente  FUNDAÇÃO PARQUE ZOOLOGICO DE SÃO PAULO
				Desenhado					Identif. ZOOLOGICO - DIAGRAMA UNIFILAR GERAL
				Verificado					Titulo QUADROS DE BAIXA TENSÃO SUBESTAÇÕES DE ENERGIA E DISTRIBUIÇÃO
				Aprovado					
						Nº des. DIG-625.055-DPR			Rev. 00
						Esc. S/C	Localiz. FDRZ00.dwg	Folha A3	

A

B

C

D

E

F

A


B

C

D

E

F

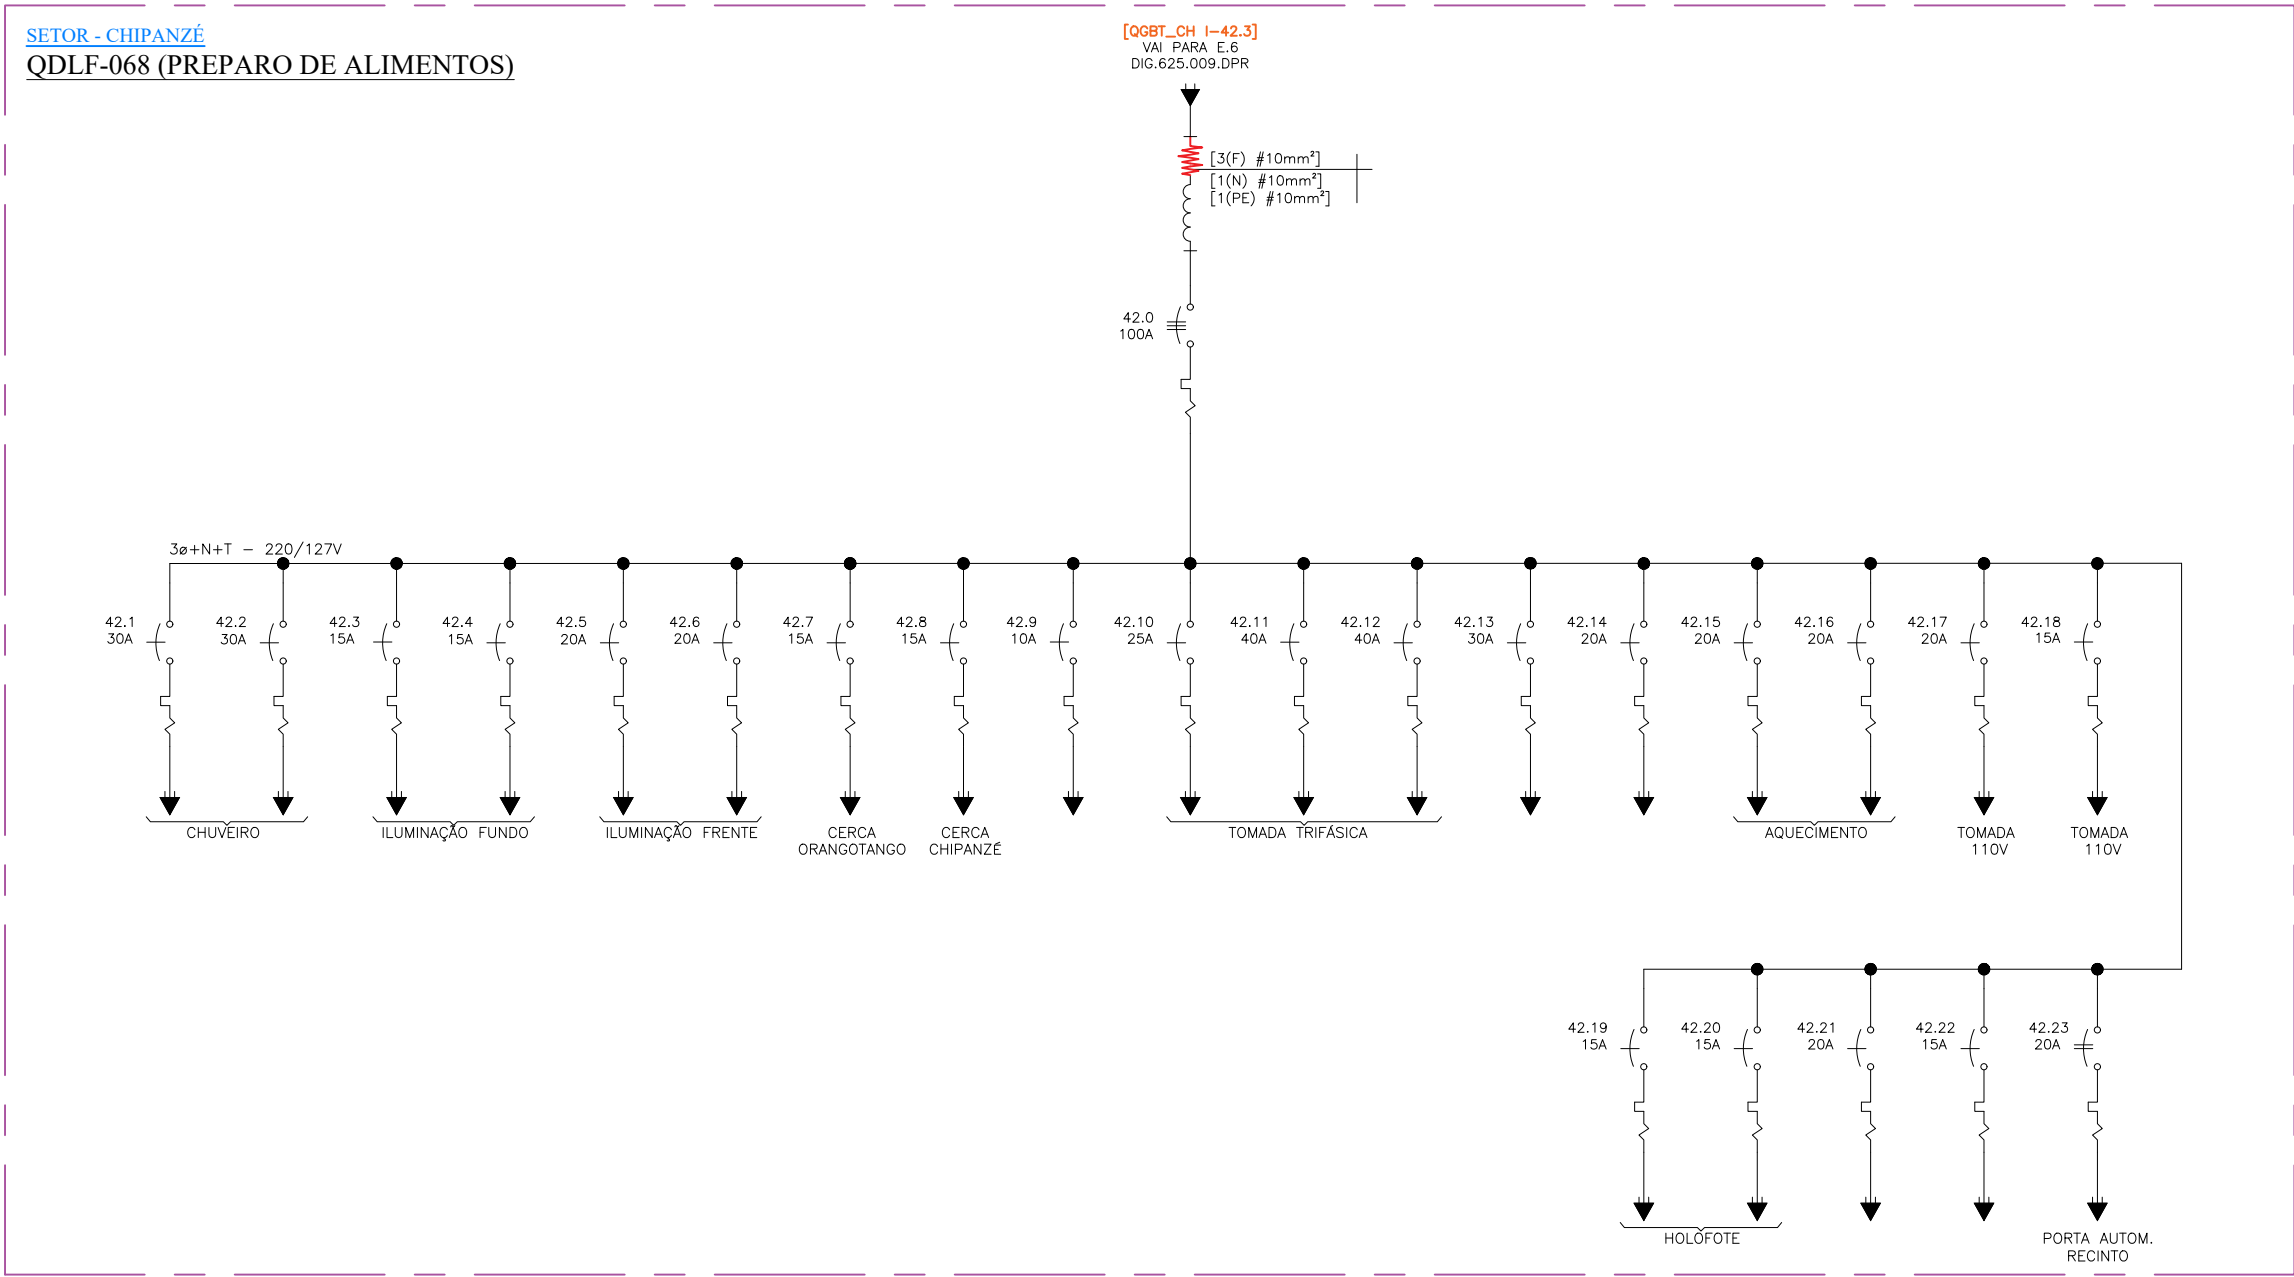

Nº	Discriminação das revisões	Data	Nome	Data	01/05/2017	Visto
00	EMISSÃO INICIAL	01/05/17	BRUNO S.	Desenhado	BRUNO S.	
				Verificado	HELIO A.	
				Aprovado		



MILLE ENGENHARIA

Rua Serrana, 192 - Jd. Santa Clara
Guarulhos/SP - CEP 07123 110
Fone: (11) 2468 1627
e-mail: eng@mille.com.br

Nº des.

DIG-625.057-DPR

Rev.

00

Esc.

S/C

Localiz.

FDRZOO.dwg

Folha

A3

Cliente

 FUNDAÇÃO PARQUE ZOLÓGICO DE SÃO PAULO

Identif.

ZOLÓGICO - DIAGRAMA UNIFILAR GERAL

Título

QUADROS DE BAIXA TENSÃO
SUBESTAÇÕES DE ENERGIA E DISTRIBUIÇÃO

A

B

C

D

E

F

A


B

C

D

E

F

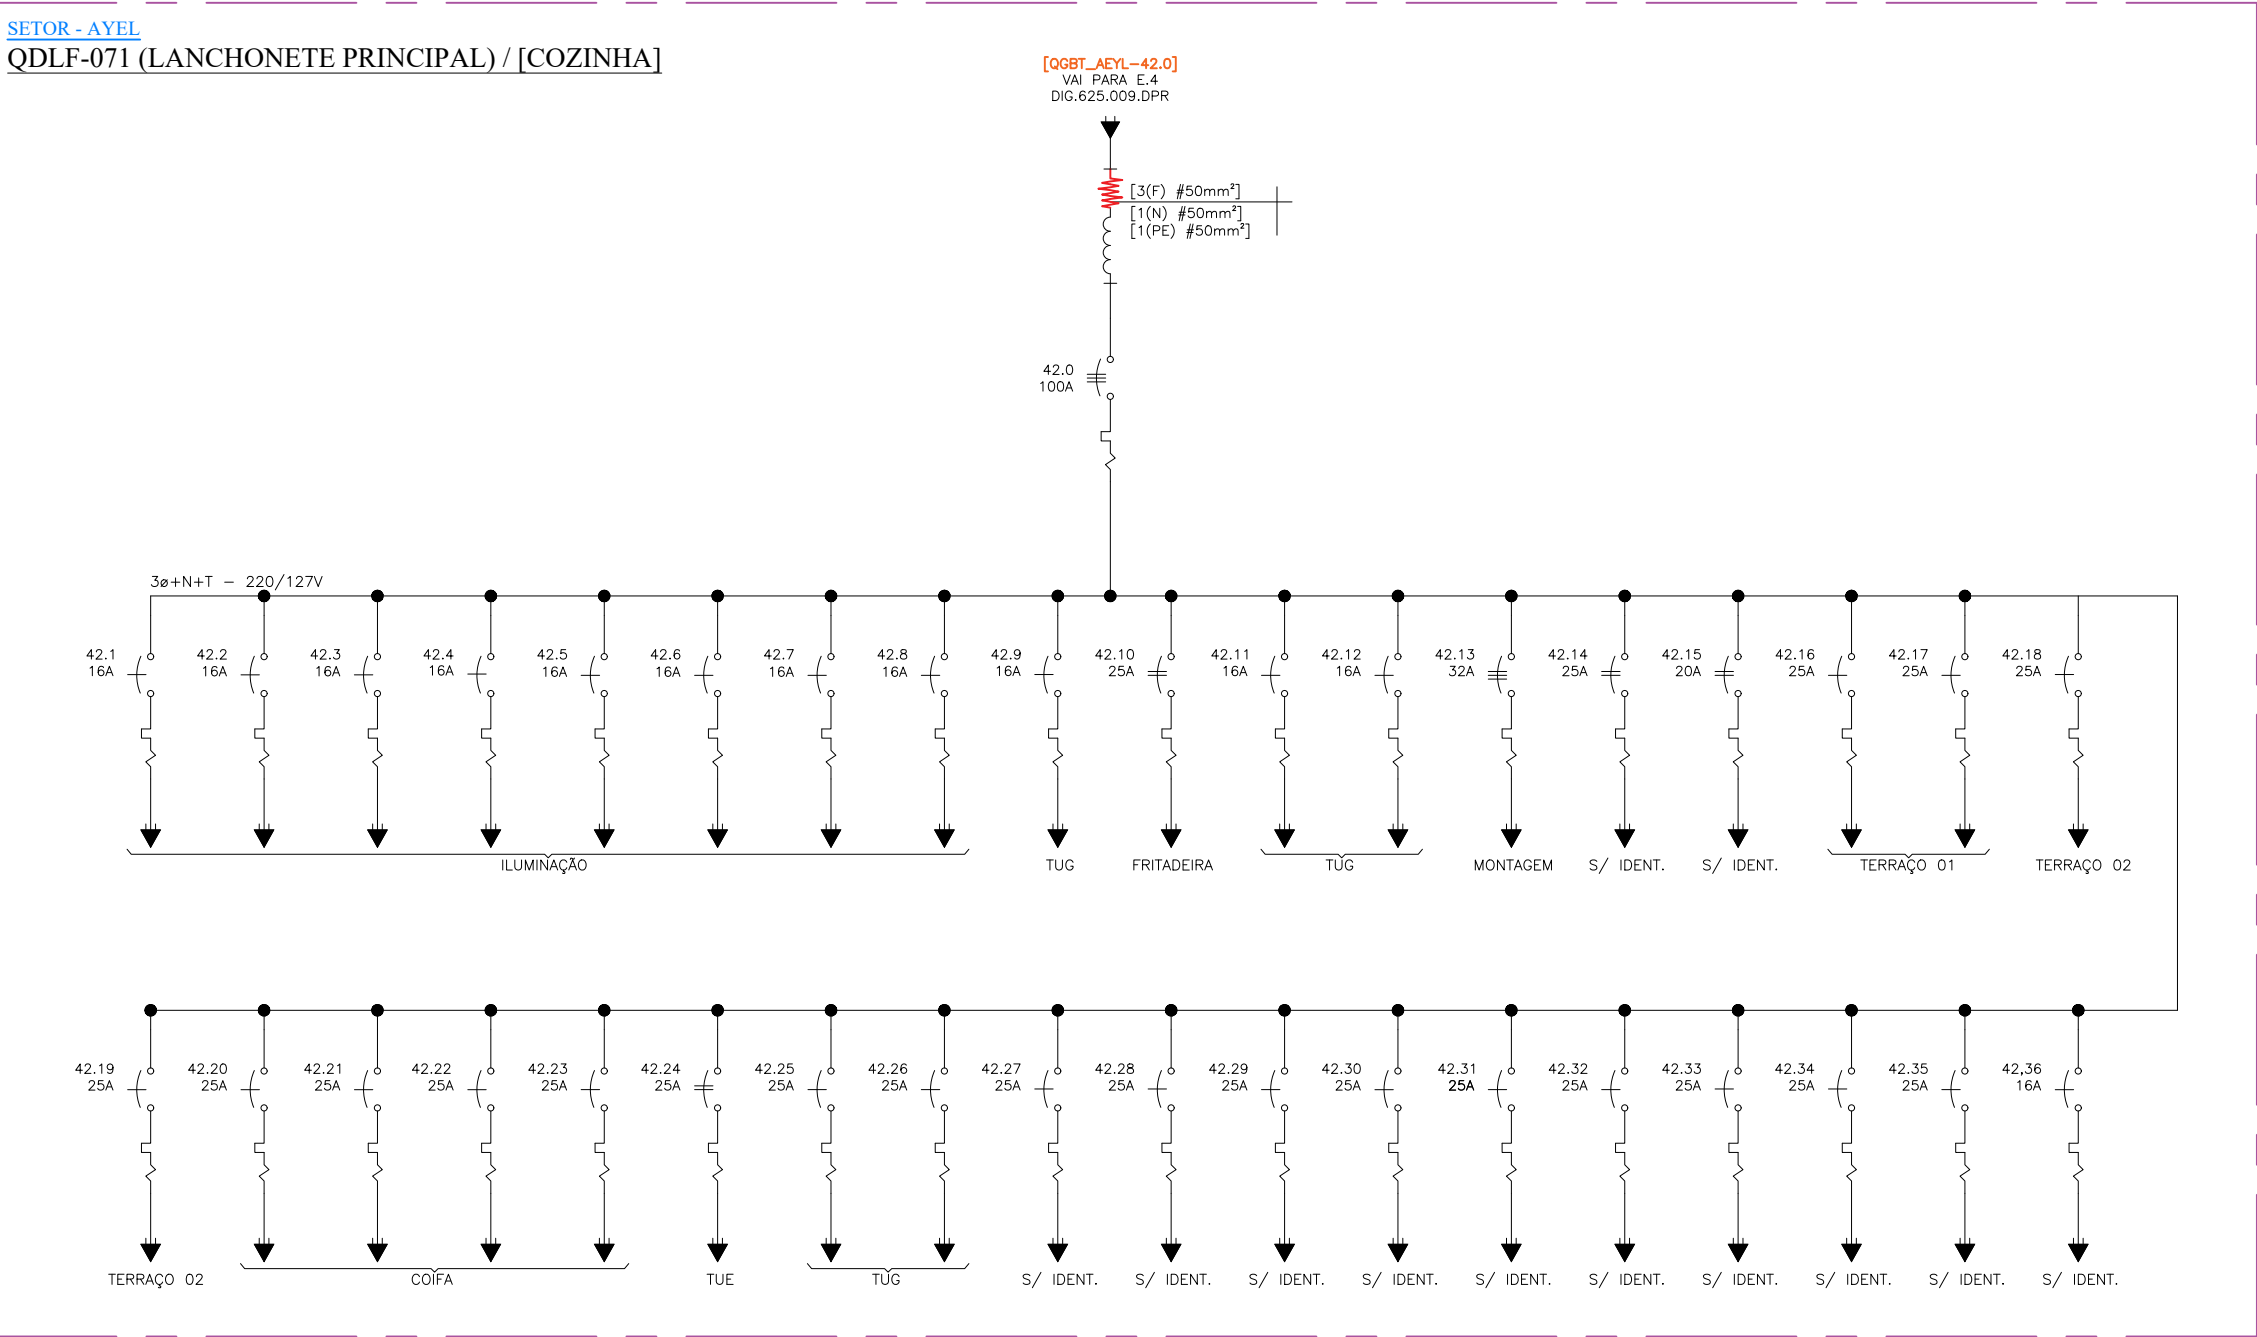

Nº	Discriminação das revisões	Data	Nome	Data	01/05/2017	Visto
00	EMISSÃO INICIAL	01/05/17	BRUNO S.	Desenhado	BRUNO S.	
				Verificado	HELIO A.	
				Aprovado		



MILLE ENGENHARIA
Rua Serrana,192 - Jd. Santa Clara
Guarulhos/SP - CEP 07123 110
Fone: (11) 2468 1627
e-mail: eng@mille.com.br

Nº des.
DIG-625.058-DPR

Rev.
00

Esc. S/C

Localiz. FDRZOO.dwg

Folha A3

Ciente	 FUNDAÇÃO PARQUE ZOLÓGICO DE SÃO PAULO
Identif.	ZOLÓGICO - DIAGRAMA UNIFILAR GERAL
Título	QUADROS DE BAIXA TENSÃO SUBESTAÇÕES DE ENERGIA E DISTRIBUIÇÃO

A

B

C

D

E

F

A


B

C

D

E

F

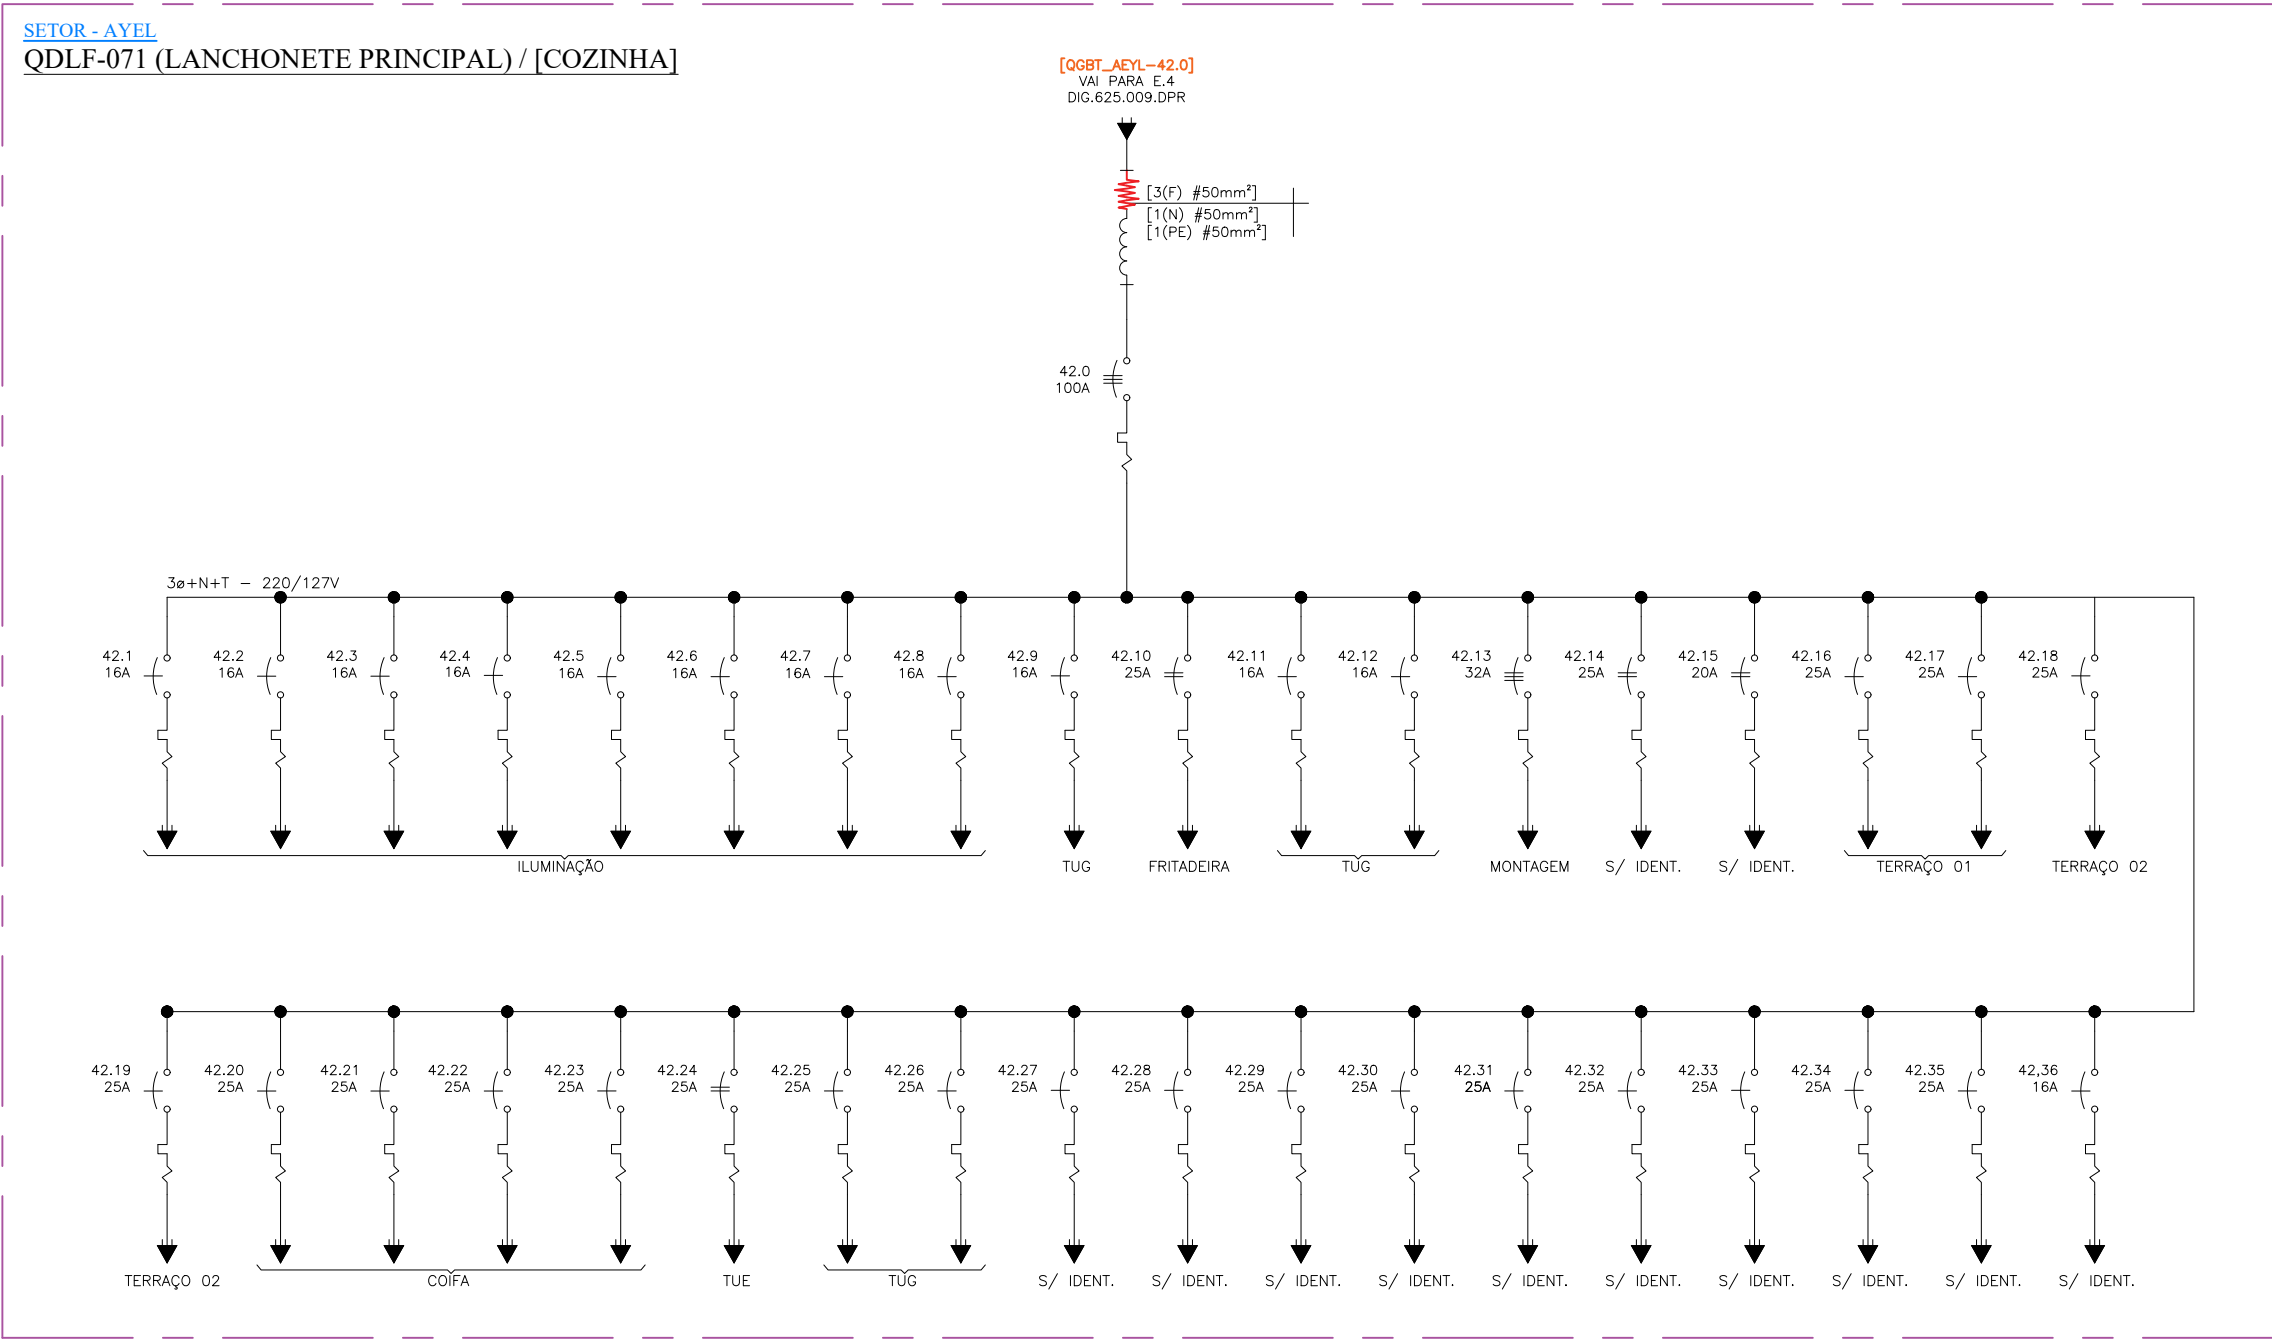

Nº	Discriminação das revisões	Data	Nome	Data	01/05/2017	Visto
00	EMISSÃO INICIAL	01/05/17	BRUNO S.	Desenhado	BRUNO S.	
				Verificado	HELIO A.	
				Aprovado		



MILLE ENGENHARIA

Rua Serrana,192 - Jd. Santa Clara
Guarulhos/SP - CEP 07123 110
Fone: (11) 2468 1627
e-mail: eng@mille.com.br

Nº des.

DIG-625.059-DPR

Rev.

00

Esc.

S/C

Localiz.

FDRZOO.dwg

Folha

A3

Cliente

 FUNDAÇÃO PARQUE ZOLÓGICO DE SÃO PAULO

Identif.

ZOOLÓGICO - DIAGRAMA UNIFILAR GERAL

Título

QUADROS DE BAIXA TENSÃO
SUBESTAÇÕES DE ENERGIA E DISTRIBUIÇÃO

A

B

C

D

E

F

A


B

C

D

E

F

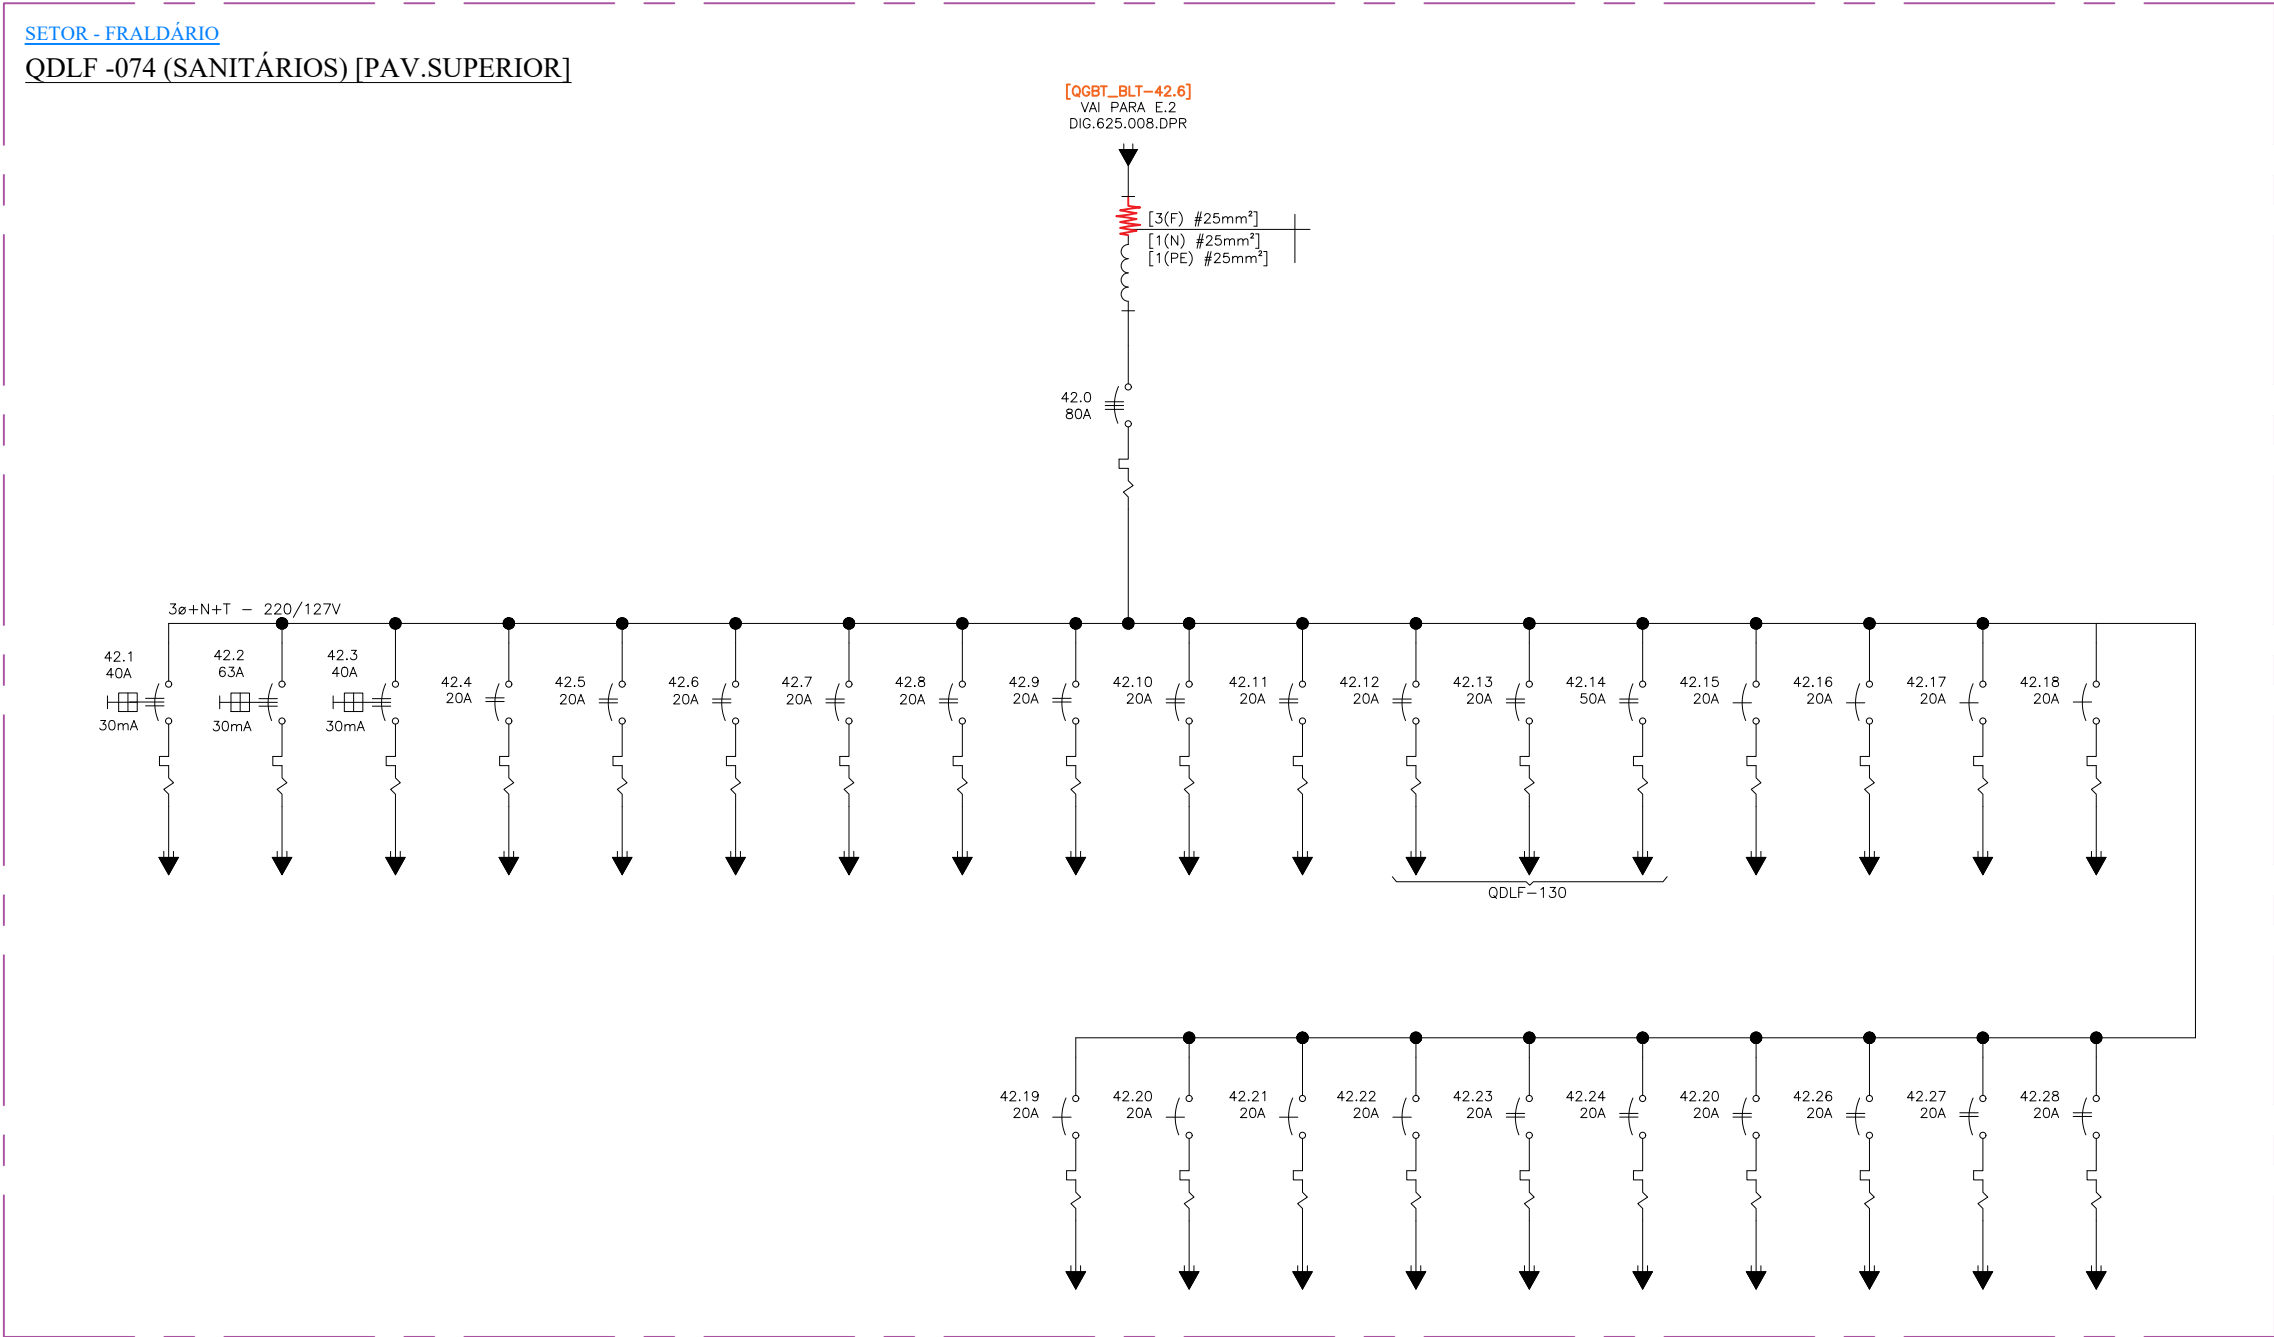

Nº	Discriminação das revisões	Data	Nome	Data	01/05/2017	Visto
00	EMISSÃO INICIAL	01/05/17	BRUNO S.	Desenhado	BRUNO S.	
				Verificado	HELIO A.	
				Aprovado		



MILLE ENGENHARIA
Rua Serrana,192 - Jd. Santa Clara
Guarulhos/SP - CEP 07123 110
Fone: (11) 2468 1627
e-mail: eng@mille.com.br

Nº des.

DIG-625.061-DPR

Rev.

00

Esc. S/C

Localiz. FDRZOO.dwg

Folha A3

Ciente	 FUNDAÇÃO PARQUE ZOLÓGICO DE SÃO PAULO
Identif.	ZOOLÓGICO - DIAGRAMA UNIFILAR GERAL
Título	QUADROS DE BAIXA TENSÃO SUBESTAÇÕES DE ENERGIA E DISTRIBUIÇÃO

A

B

C

D

E

F

A



B

C

D

E

F

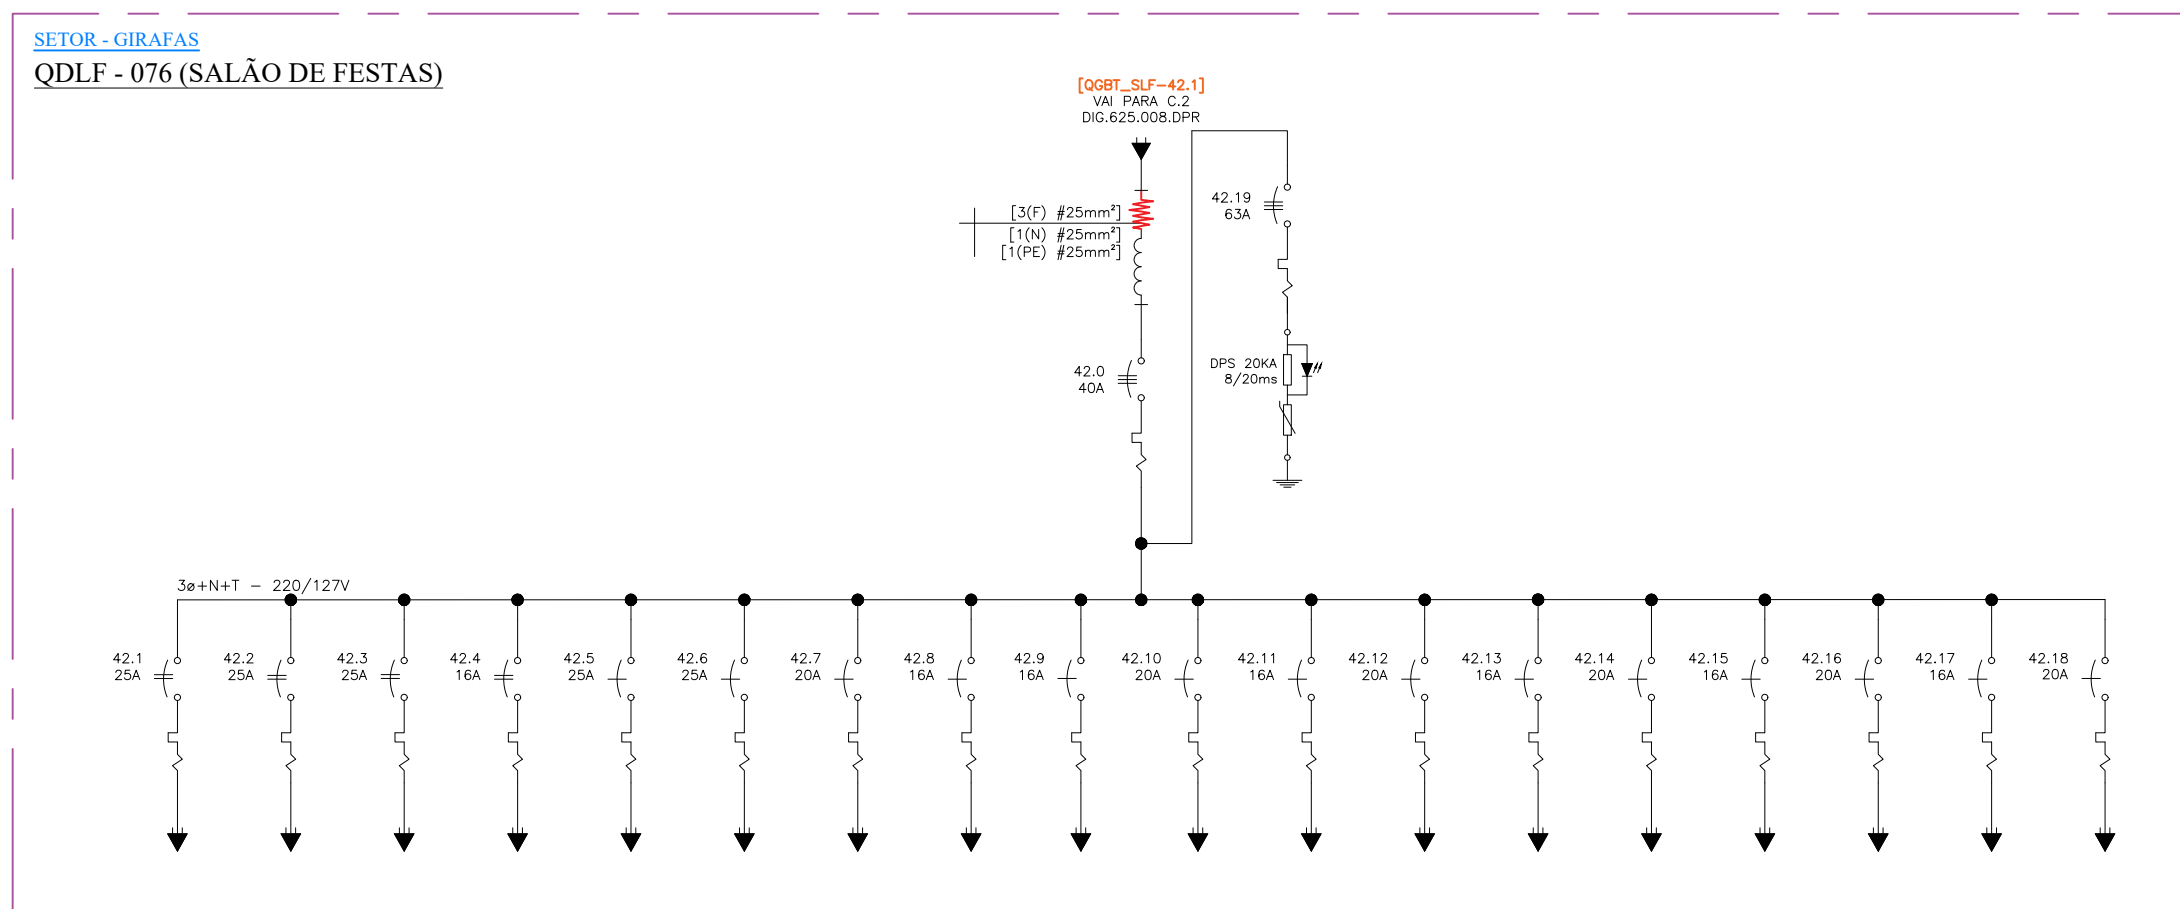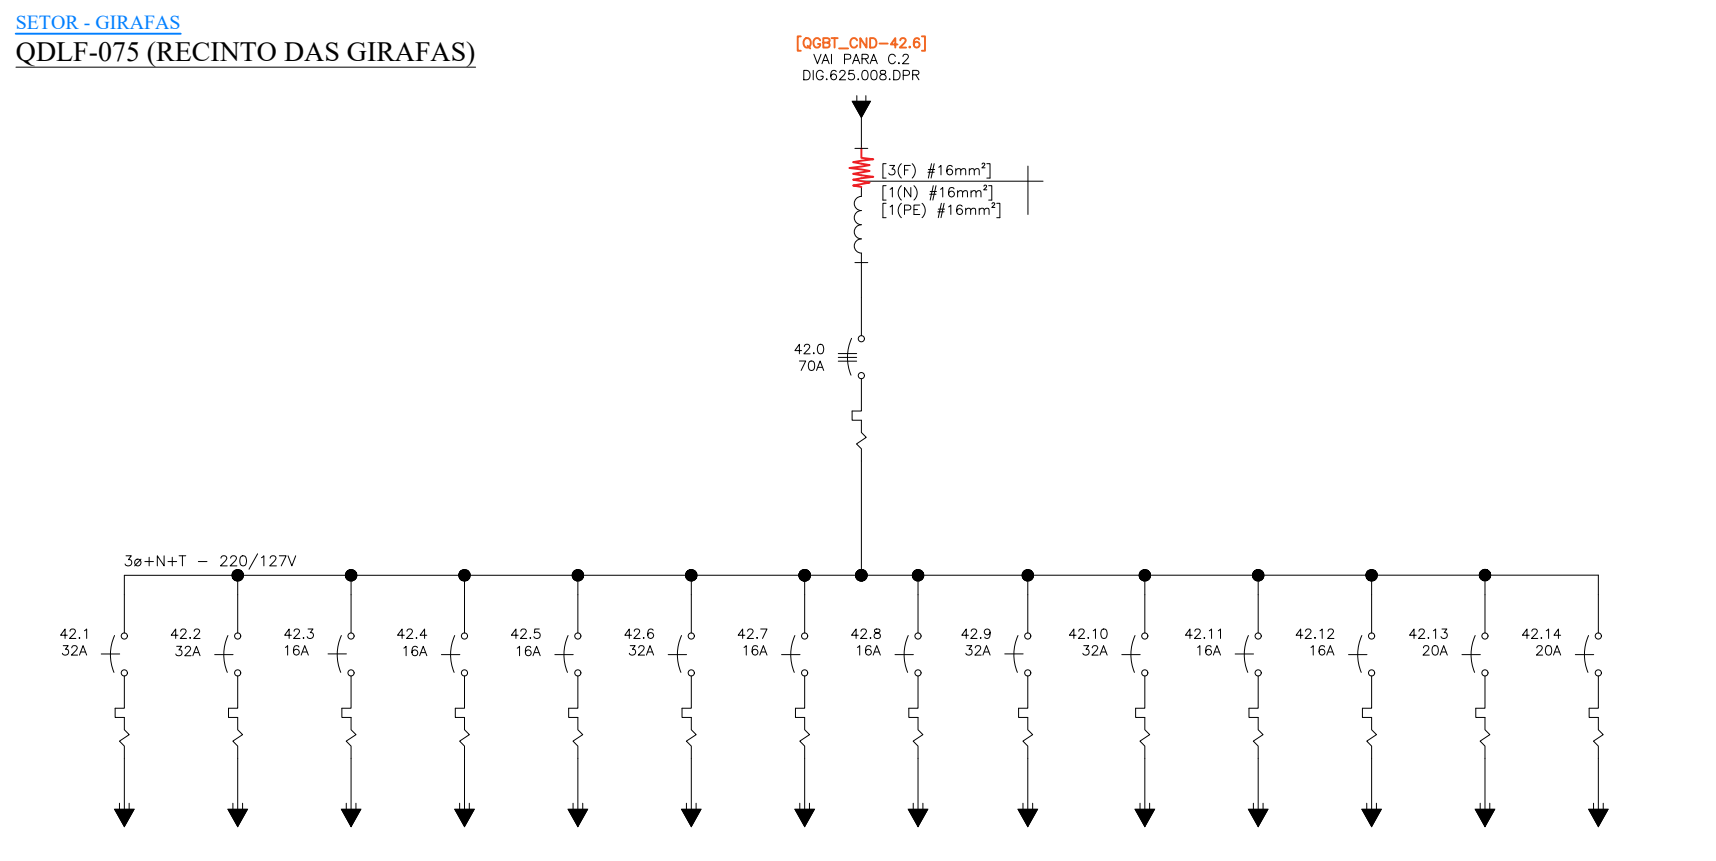

Nº 00	Discriminação das revisões	Data 01/05/17	Nome BRUNO S.	Data 01/05/2017	Visto	 MILLE ENGENHARIA Rua Serrana,192 - Jd. Santa Clara Guarulhos/SP - CEP 07123 110 Fone: (11) 2468 1627 e-mail: eng@mille.com.br			Cliente  FUNDAÇÃO PARQUE ZOOLOGICO DE SÃO PAULO
				Desenhado					Identif. ZOOLOGICO - DIAGRAMA UNIFILAR GERAL
				Verificado					Titulo QUADROS DE BAIXA TENSÃO SUBESTAÇÕES DE ENERGIA E DISTRIBUIÇÃO
				Aprovado					
						Nº des. DIG-625.062-DPR			Rev. 00
						Esc. S/C	Localiz. FDRZOO.dwg	Folha A3	

A

B

C

D

E

F

A

B


C

D


E

F


SETOR - VIDA DE BICHO
QDLF - 077 (TRATAMENTO ANIMAL)

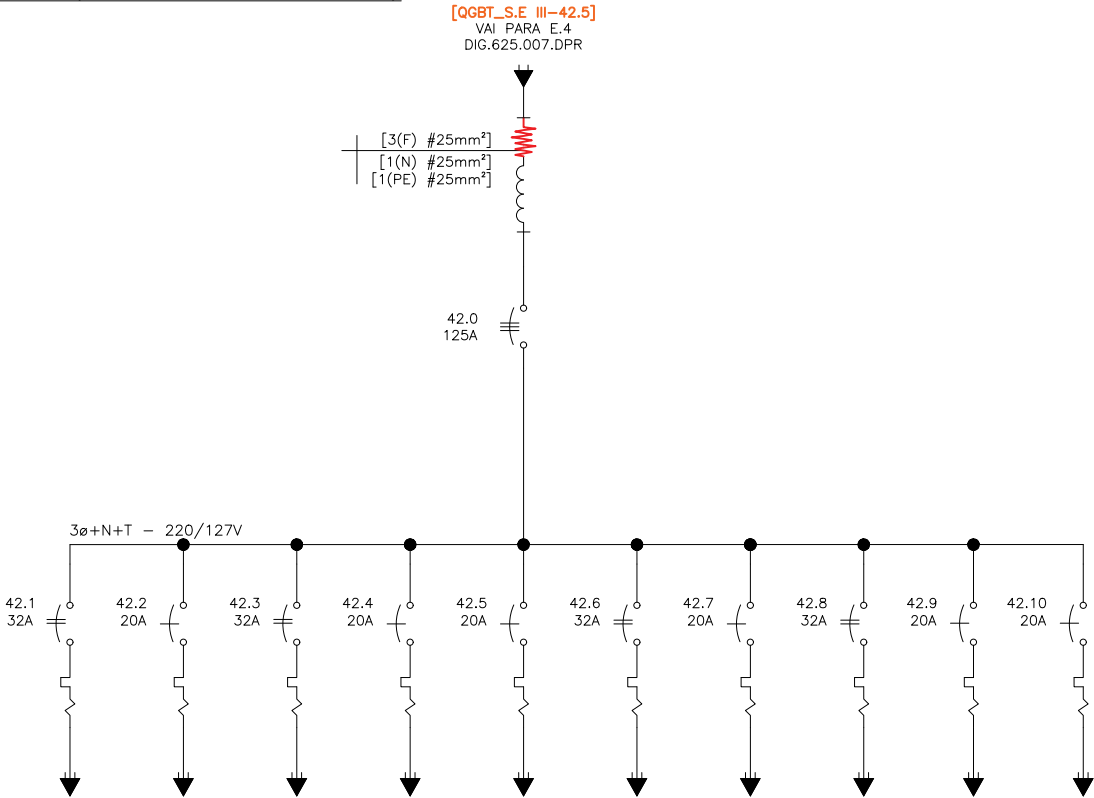

SETOR - ARENA CULTURAL
QDLF-080 (DEPÓSITO)

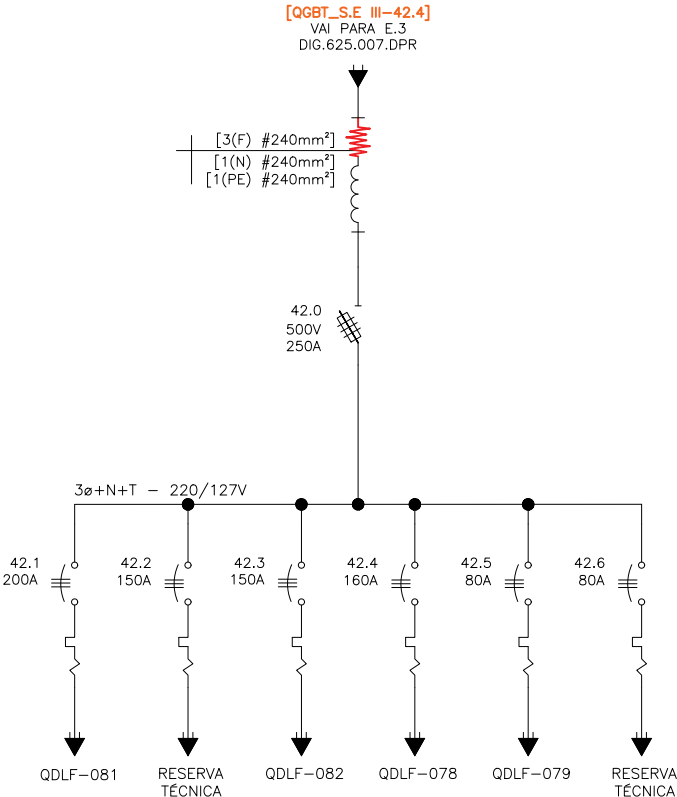

SETOR - ARENA CULTURAL
QDAC - 079 (DEPÓSITO)

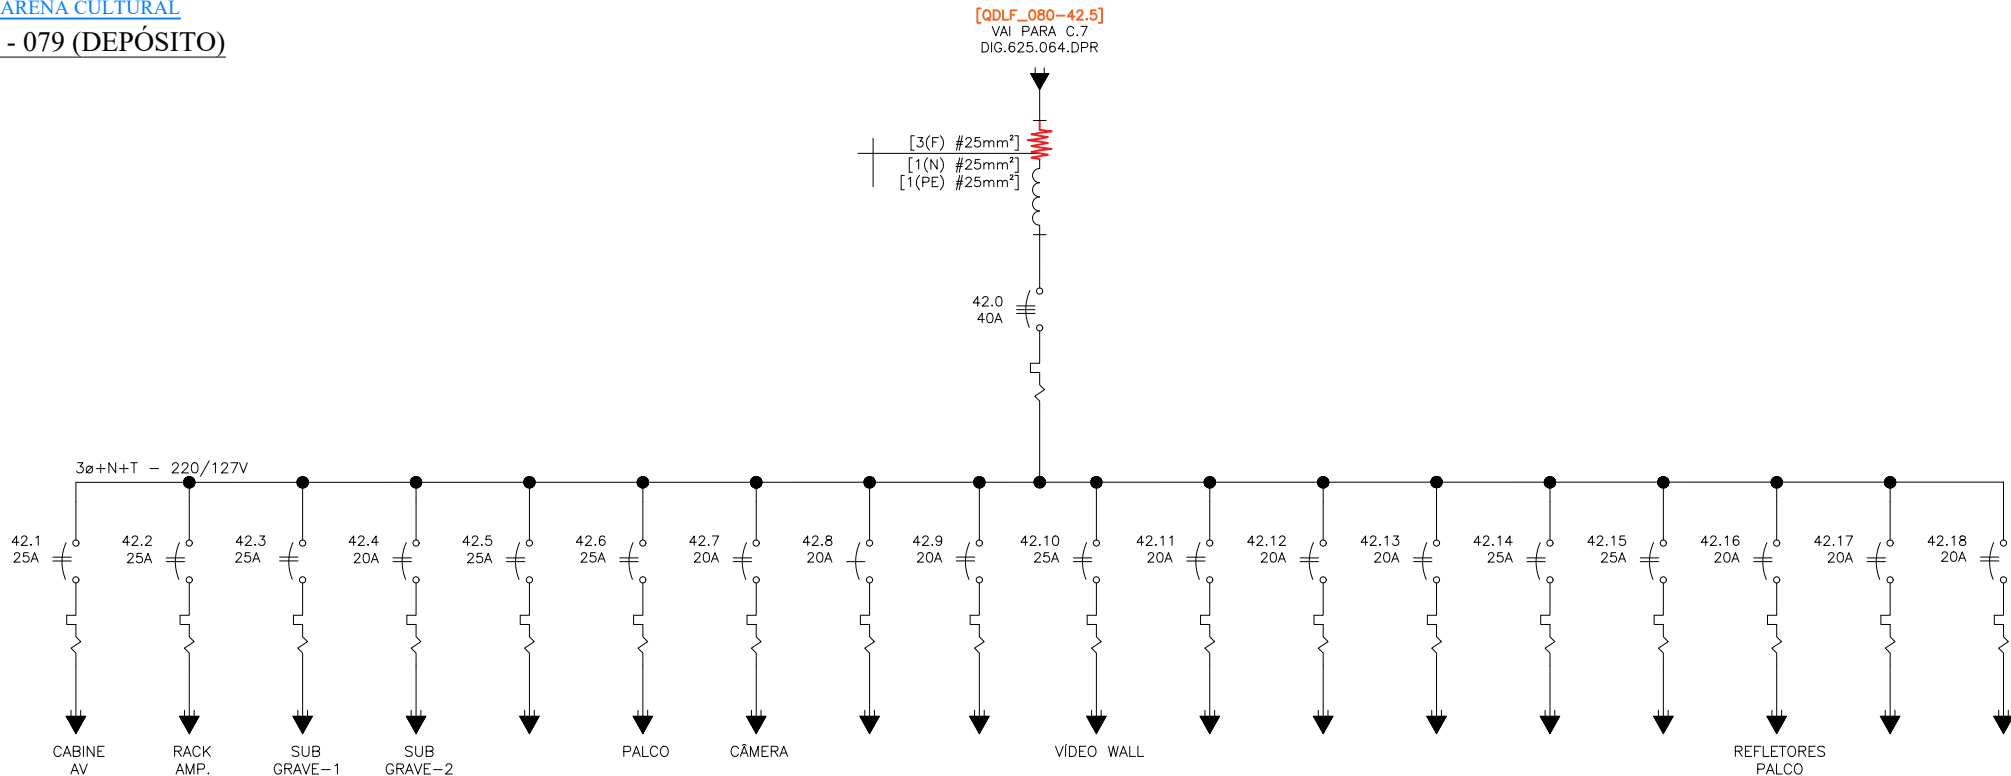

Nº	Discriminação das revisões	Data	Nome	Data	01/05/2017	Visto
00	EMISSÃO INICIAL	01/05/17	BRUNO S.	Desenhado	BRUNO S.	
				Verificado	HELIO A.	
				Aprovado		



MILLE ENGENHARIA
Rua Serrana,192 - Jd. Santa Clara
Guarulhos/SP - CEP 07123 110
Fone: (11) 2468 1627
e-mail: eng@mille.com.br

Nº des.

DIG-625.063-DPR

Rev.

00

Esc. S/C

Localiz. FDRZOO.dwg

Folha A3

Ciente	 FUNDAÇÃO PARQUE ZOLÓGICO DE SÃO PAULO
Identif.	ZOLÓGICO - DIAGRAMA UNIFILAR GERAL
Título	QUADROS DE BAIXA TENSÃO SUBESTAÇÕES DE ENERGIA E DISTRIBUIÇÃO

A

B

C

D

E

F

A

B


C

D

E

F

SETOR - ARENA CULTURAL
QDLF-078 (CAMARIM)

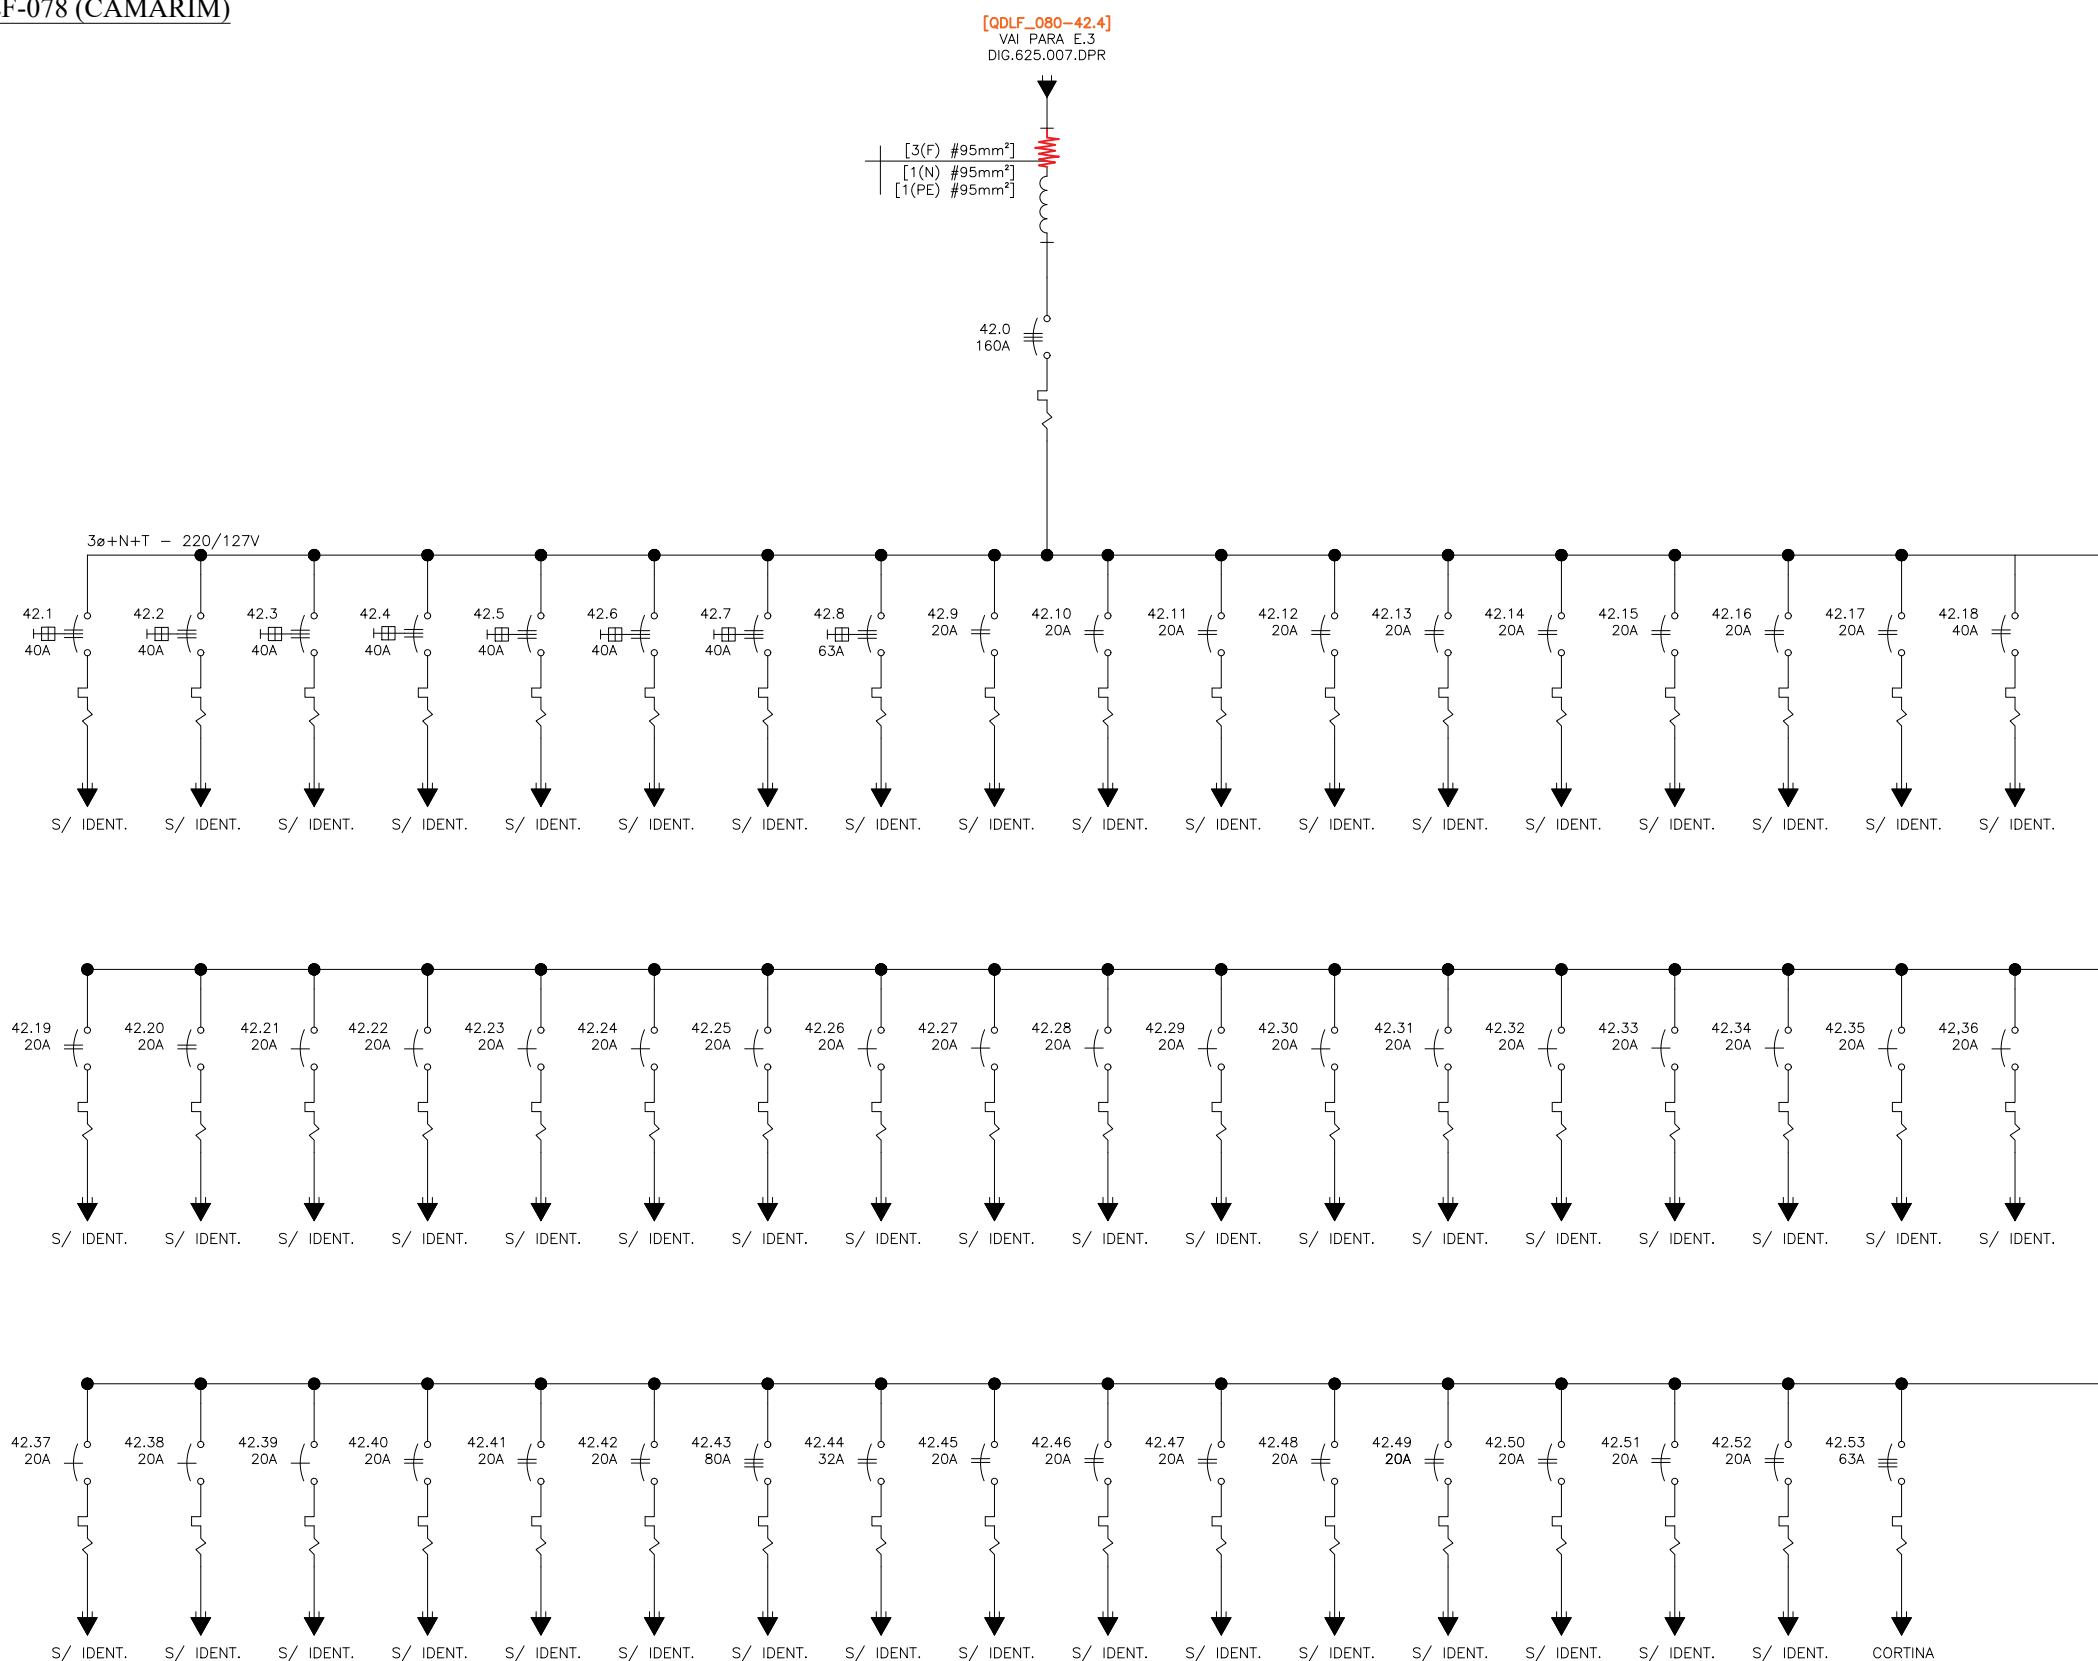

Nº	Discriminação das revisões	Data	Nome	Data	01/05/2017	Visto	 MILLE ENGENHARIA Rua Serrana,192 - Jd. Santa Clara Guarulhos/SP - CEP 07123 110 Fone: (11) 2468 1627 e-mail: eng@mille.com.br	Nº des.	DIG-625.064-DPR	Rev.	00	Esc.	S/C	Localiz.	FDRZ00.dwg	Folha	A3	Cliente	 FUNDAÇÃO PARQUE ZOOLOGICO DE SÃO PAULO	Identif.	ZOOLOGICO - DIAGRAMA UNIFILAR GERAL	Titulo	QUADROS DE BAIXA TENSÃO SUBESTAÇÕES DE ENERGIA E DISTRIBUIÇÃO
00	EMIÇÃO INICIAL	01/05/17	BRUNO S.	Desenhado	BRUNO S.																		
				Verificado	HELIO A.																		
				Aprovado																			

A

B

C

D

E

F

A

B


C

D

E

F

SETOR - ARENA CULTURAL
QDLF-081(CABINE DE SOM)

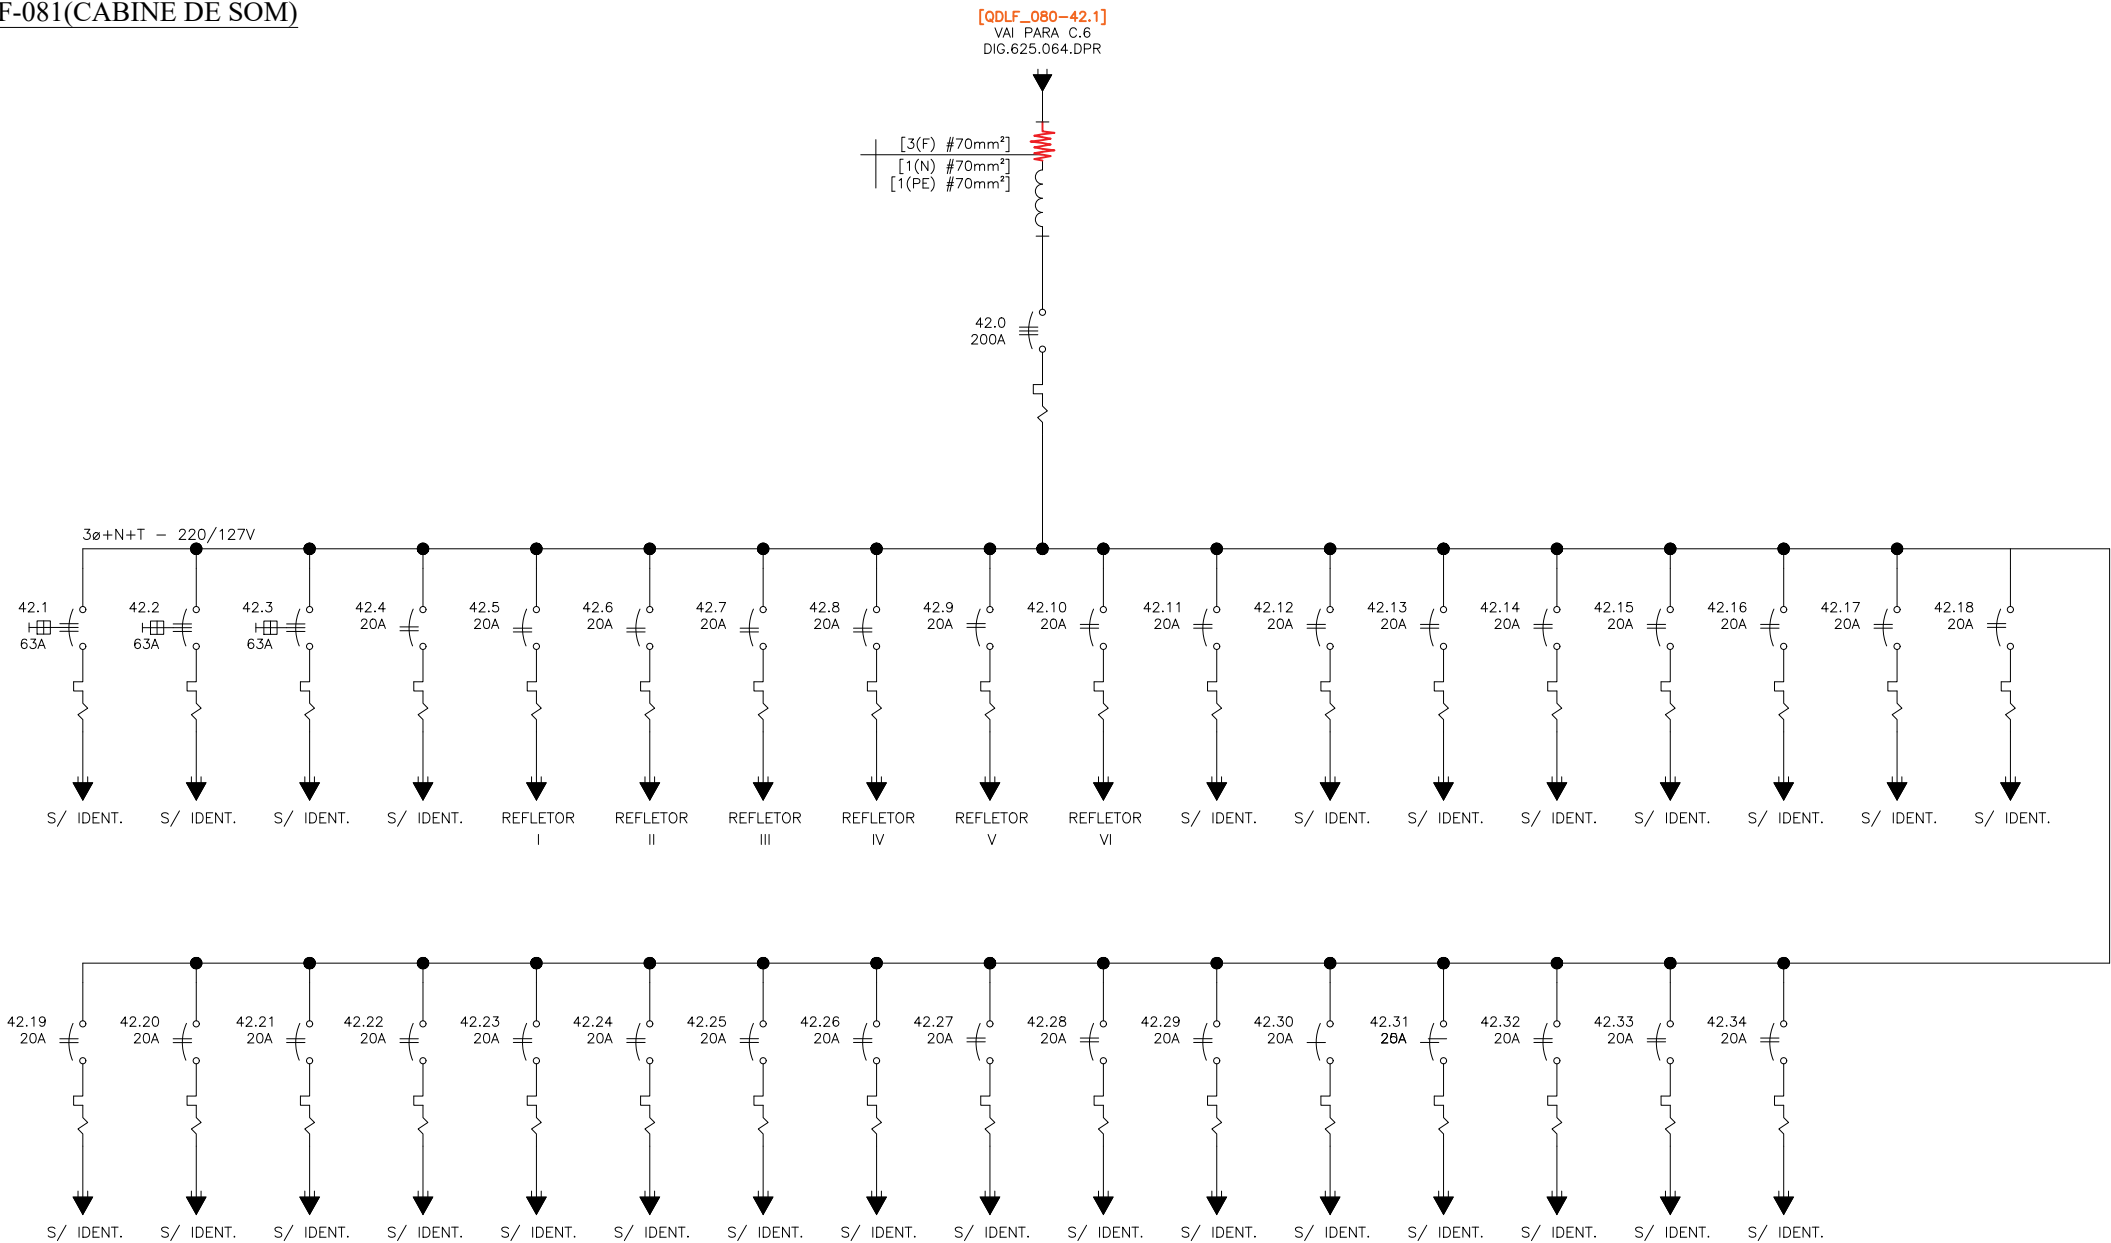

Nº	Discriminação das revisões	Data	Nome	Data	01/05/2017	Visto
00	EMISSÃO INICIAL	01/05/17	BRUNO S.	Desenhado	BRUNO S.	
				Verificado	HELIO A.	
				Aprovado		



MILLE ENGENHARIA
Rua Serrana, 192 - Jd. Santa Clara
Guarulhos/SP - CEP 07123 110
Fone: (11) 2468 1627
e-mail: eng@mille.com.br

Nº des.
DIG-625.065-DPR


Rev.
00

Esc. S/C

Localiz. FDRZOO.dwg

Folha A3

Cliente	 FUNDAÇÃO PARQUE ZOOLOGICO DE SÃO PAULO
Identif.	ZOOLOGICO - DIAGRAMA UNIFILAR GERAL
Título	QUADROS DE BAIXA TENSÃO SUBESTAÇÕES DE ENERGIA E DISTRIBUIÇÃO

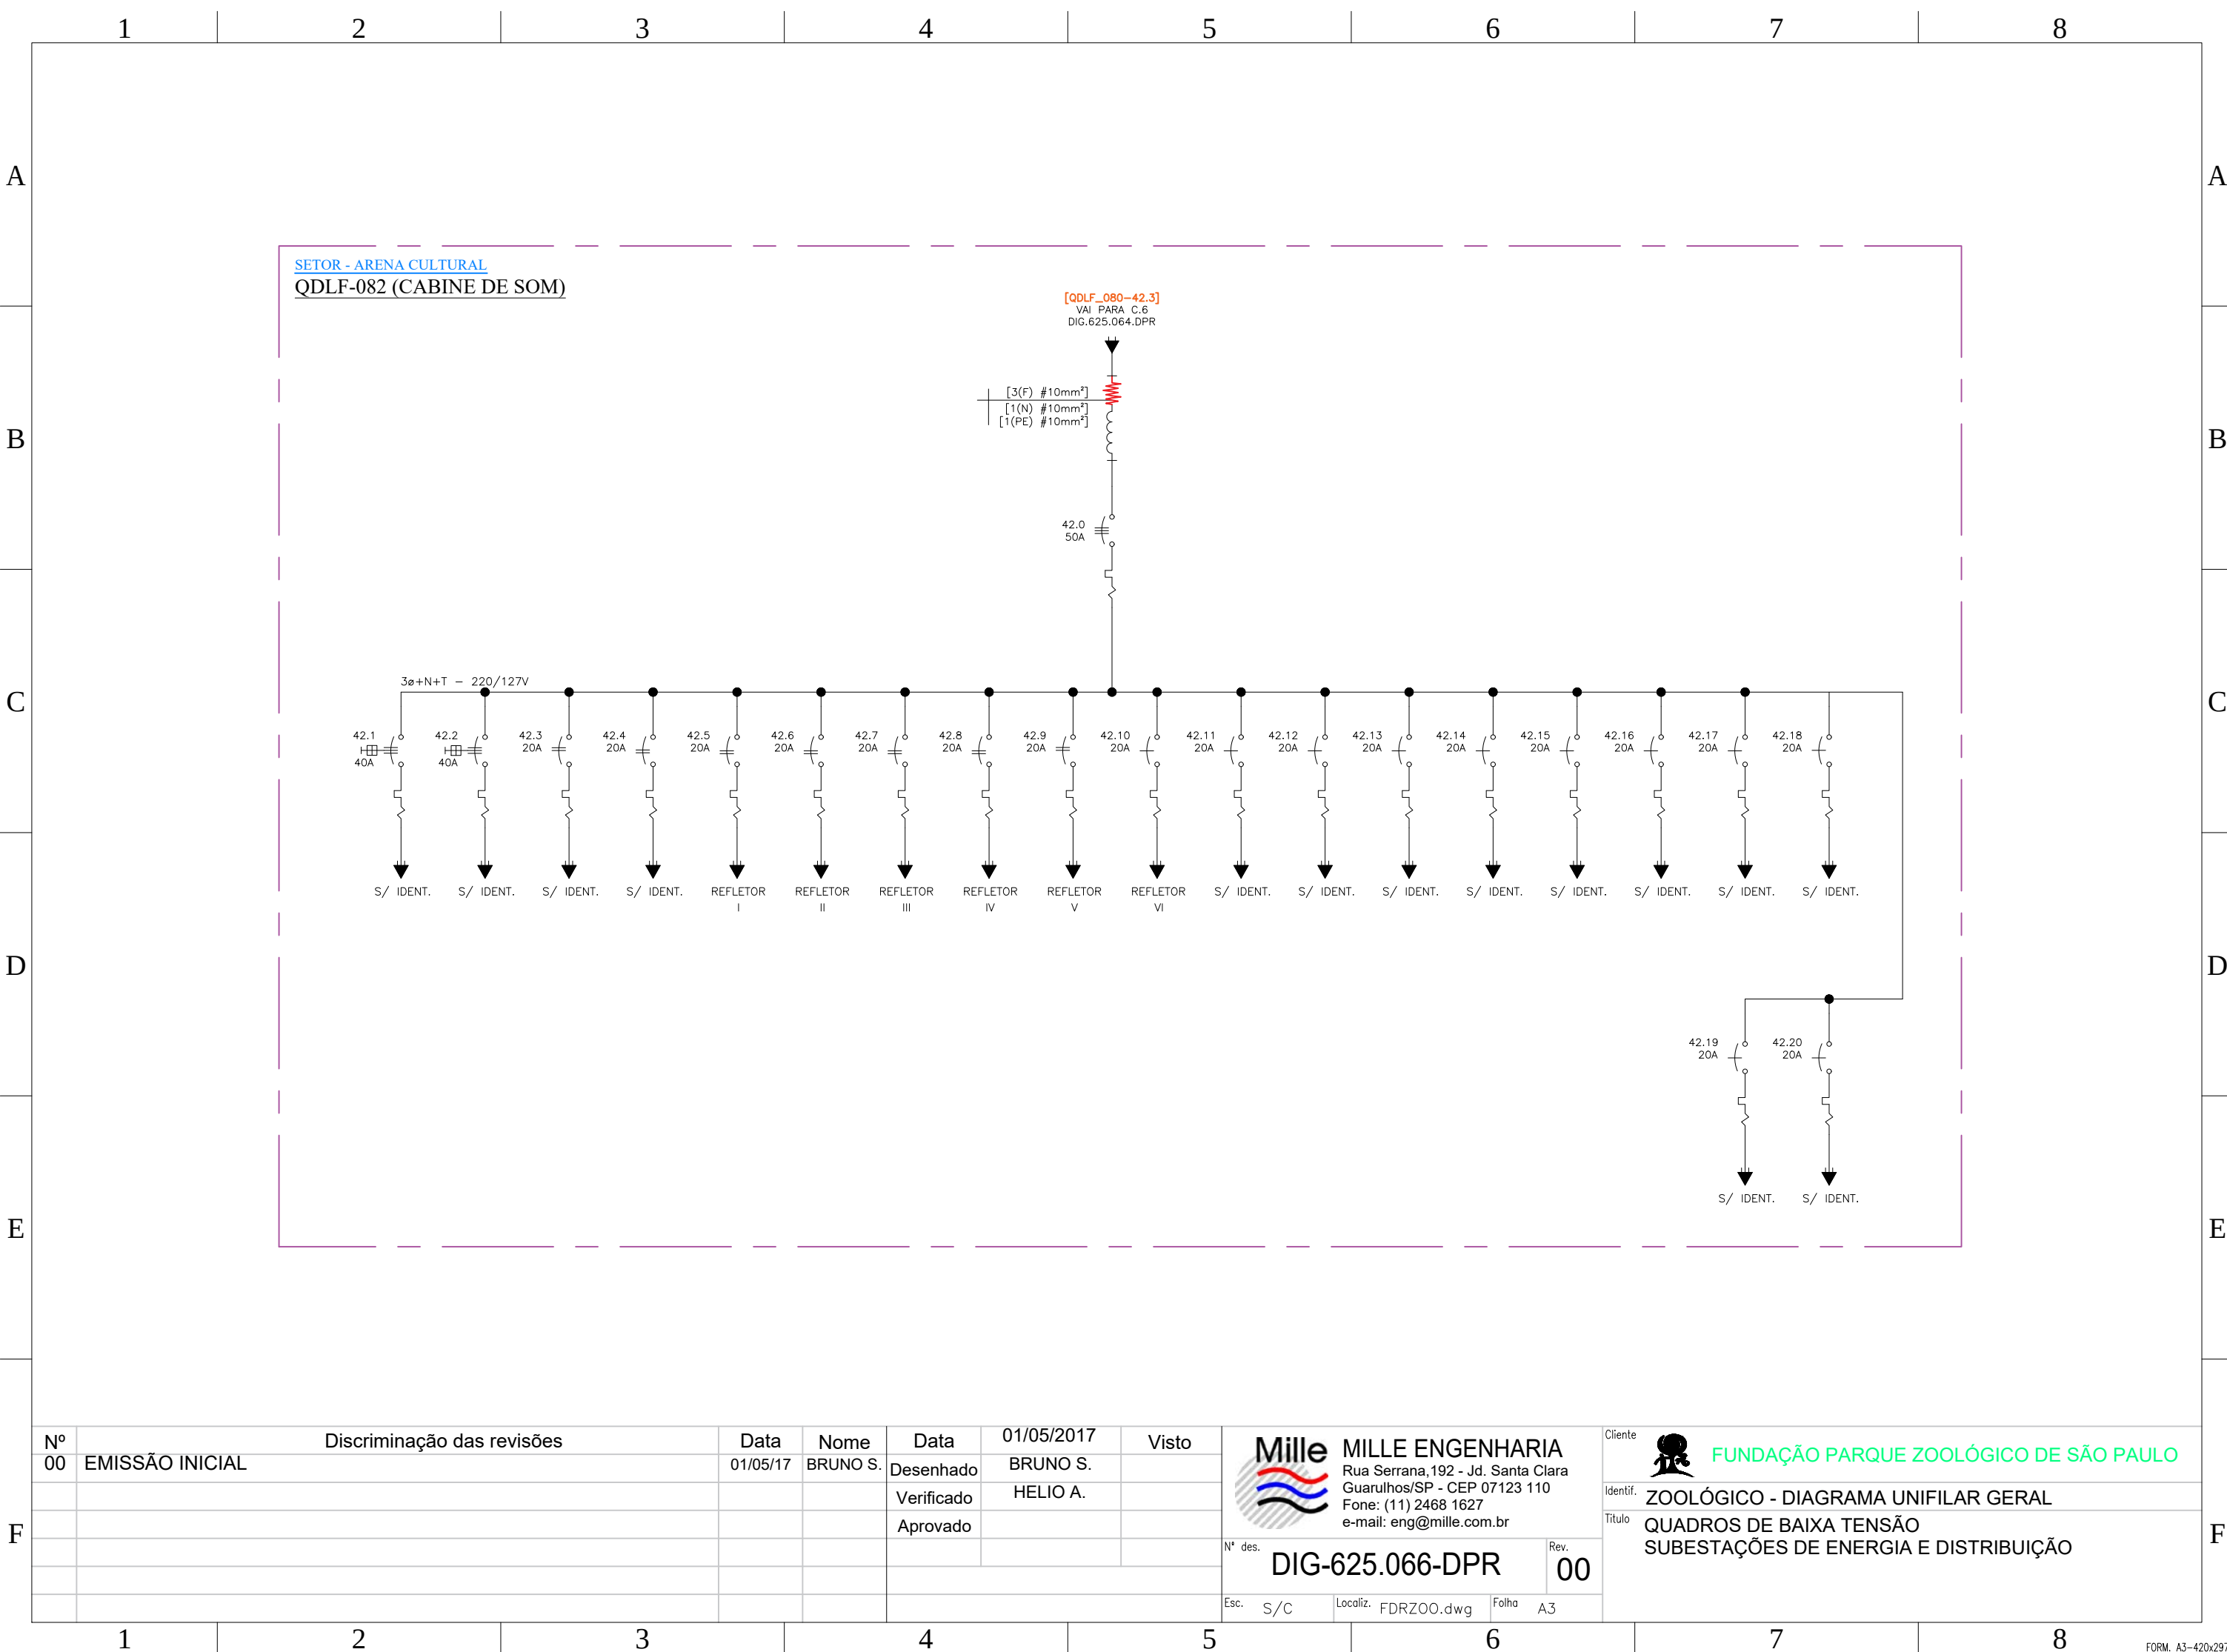

A

B

C

D

E

F

A



B

C

D

E

F

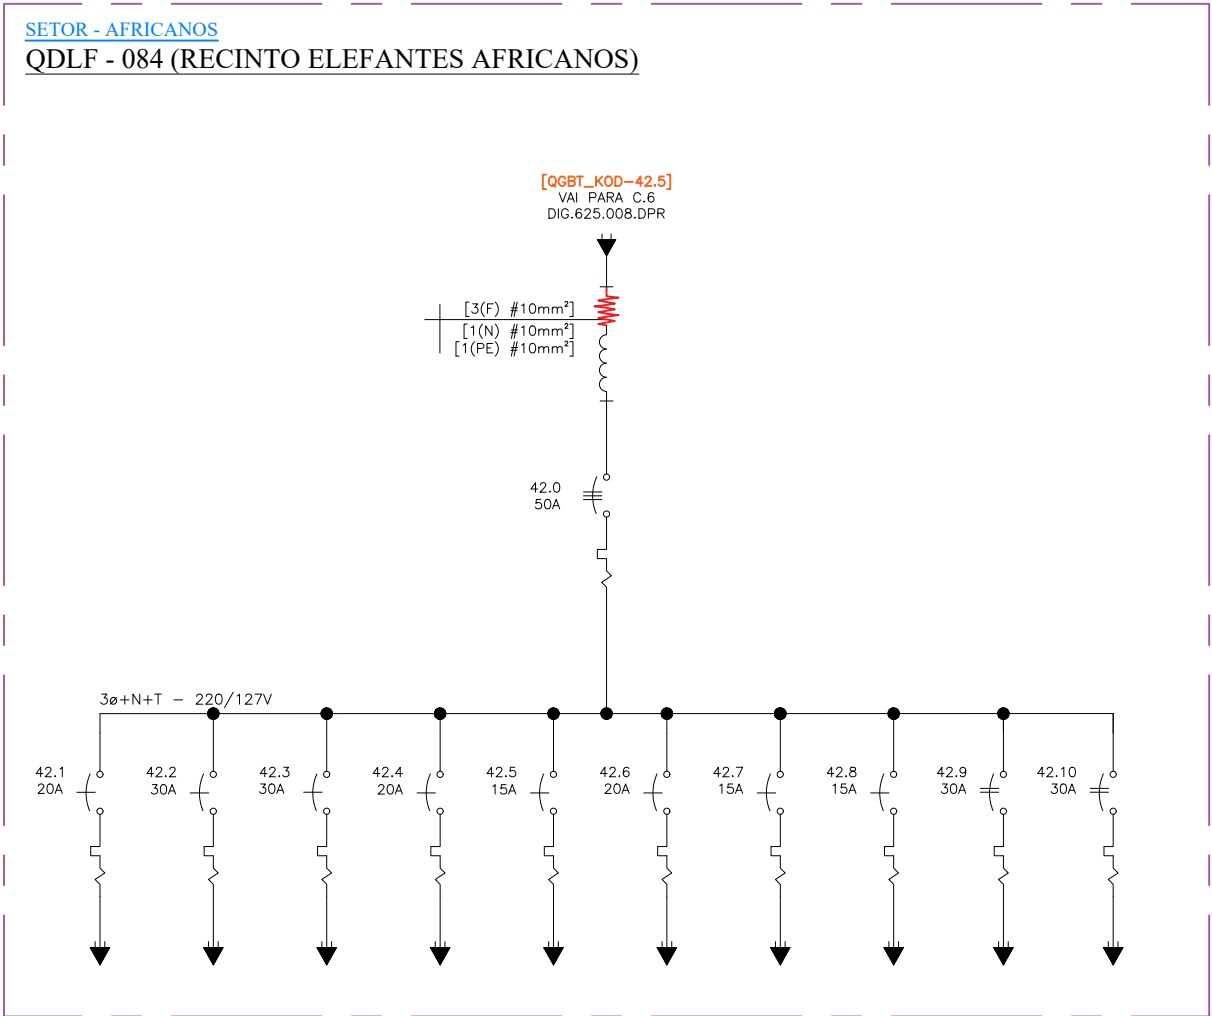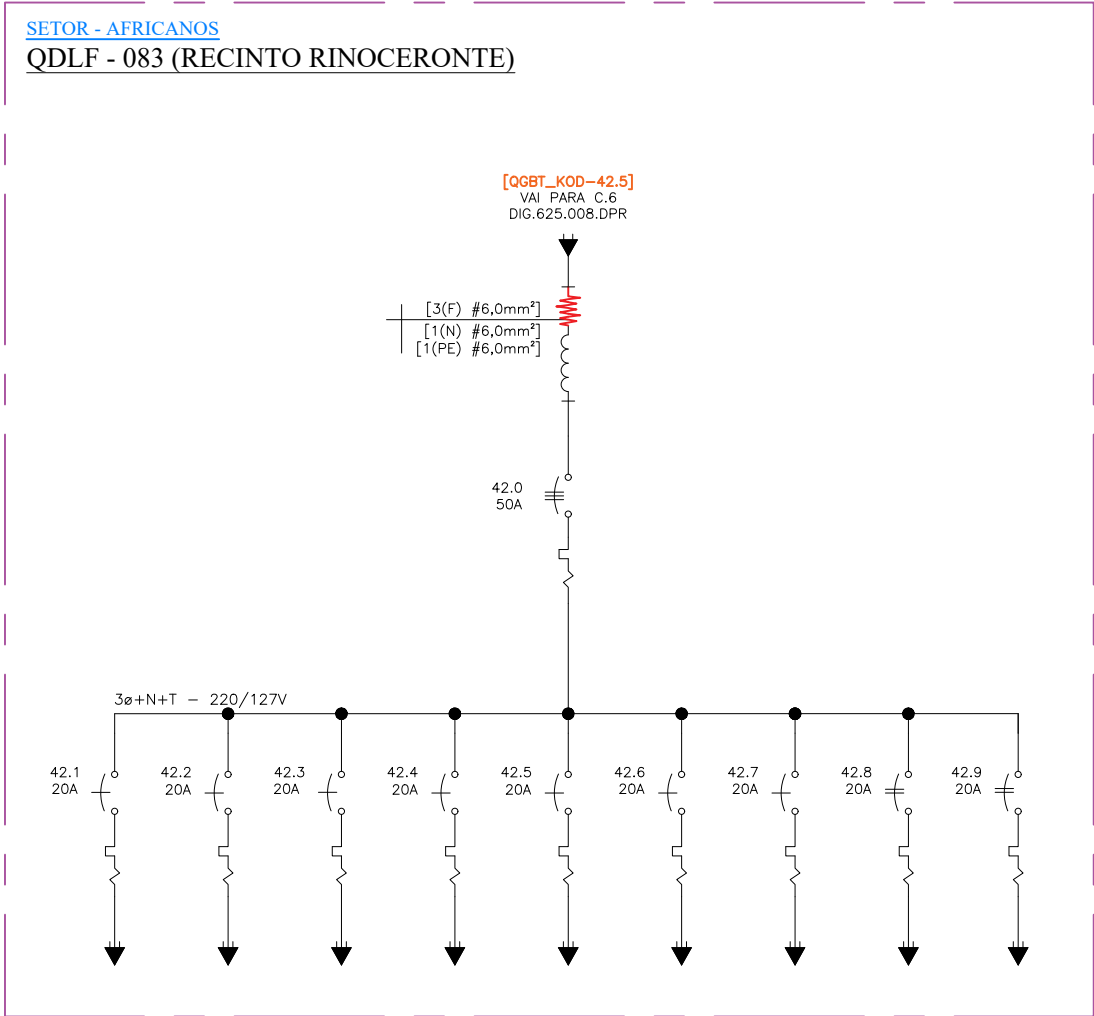

Nº	Discriminação das revisões	Data	Nome	Data	01/05/2017	Visto
00	EMISSÃO INICIAL	01/05/17	BRUNO S.	Desenhado	BRUNO S.	
				Verificado	HELIO A.	
				Aprovado		



MILLE ENGENHARIA
Rua Serrana, 192 - Jd. Santa Clara
Guarulhos/SP - CEP 07123 110
Fone: (11) 2468 1627
e-mail: eng@mille.com.br

Nº des.
DIG-625.067-DPR

Rev.
00

Esc. S/C

Localiz. FDRZOO.dwg

Folha A3

Cliente	 FUNDAÇÃO PARQUE ZOOLOGICO DE SÃO PAULO
Identif.	ZOOLOGICO - DIAGRAMA UNIFILAR GERAL
Título	QUADROS DE BAIXA TENSÃO SUBESTAÇÕES DE ENERGIA E DISTRIBUIÇÃO

A

B

C

D

E

F

A



B

C

D

E

F

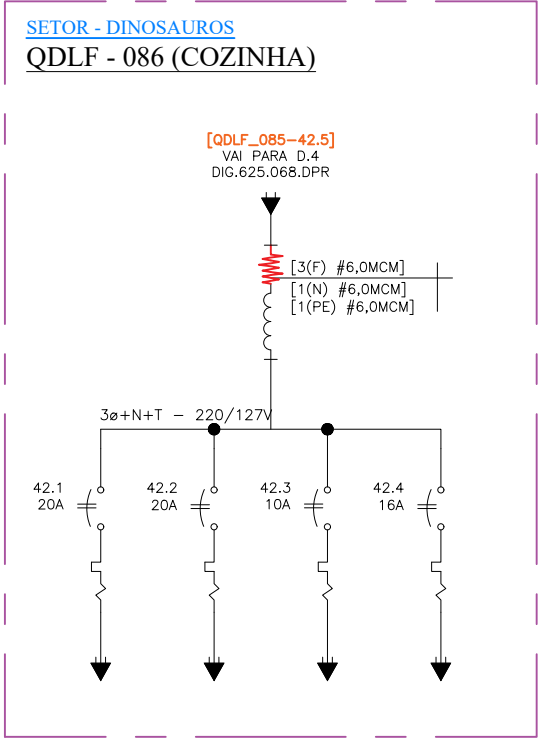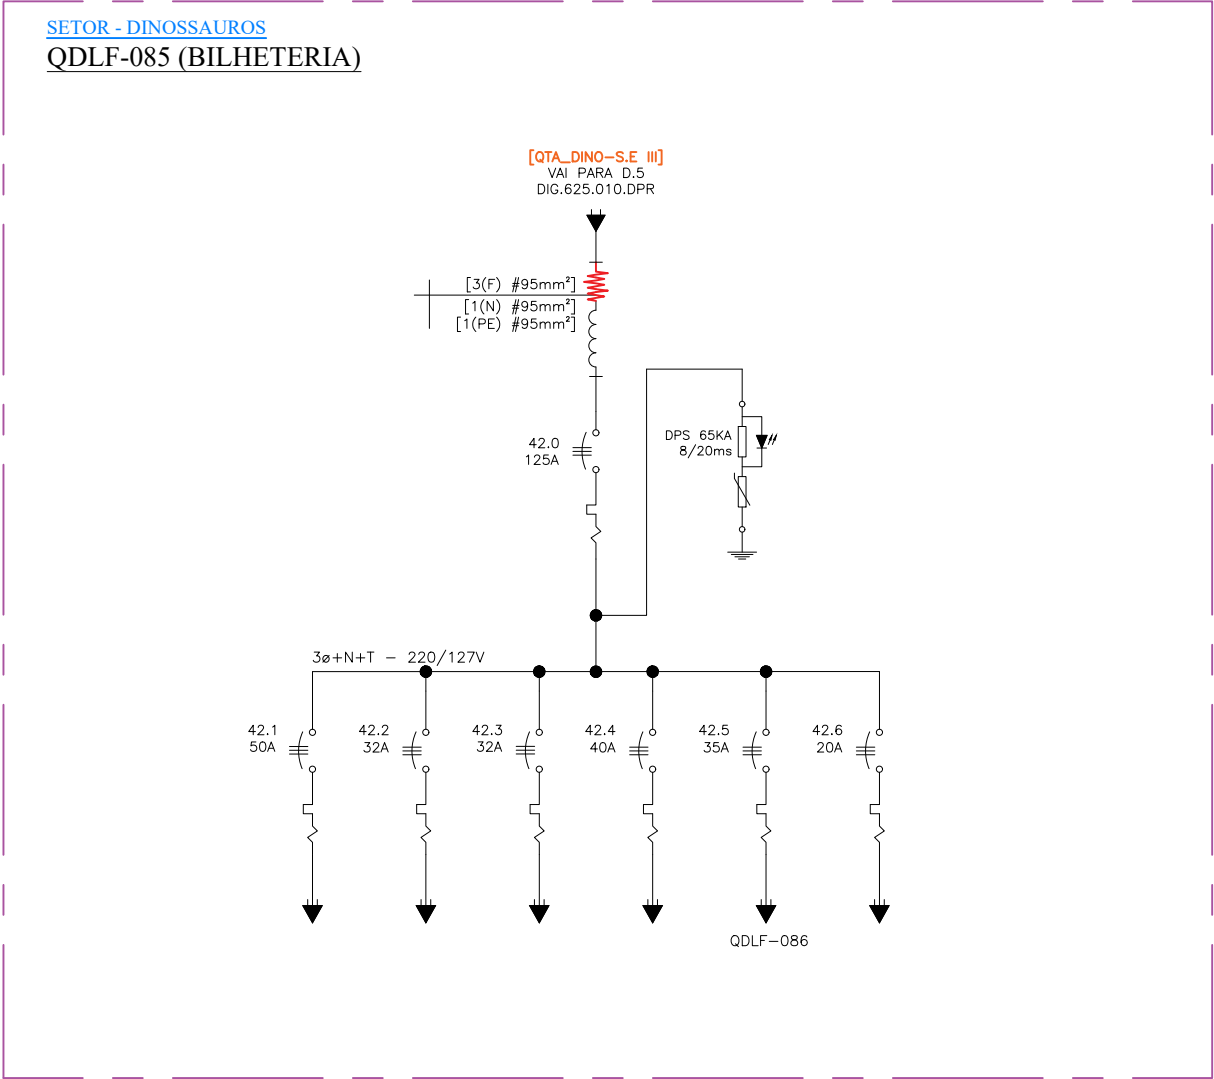

Nº	Discriminação das revisões	Data	Nome	Data	01/05/2017	Visto
00	EMIÇÃO INICIAL	01/05/17	BRUNO S.	Desenhado	BRUNO S.	
				Verificado	HELIO A.	
				Aprovado		



MILLE ENGENHARIA
Rua Serrana,192 - Jd. Santa Clara
Guarulhos/SP - CEP 07123 110
Fone: (11) 2468 1627
e-mail: eng@mille.com.br

Nº des.

DIG-625.068-DPR

Rev.

00

Esc. S/C

Localiz. FDRZOO.dwg

Folha A3

Cliente	 FUNDAÇÃO PARQUE ZOLÓGICO DE SÃO PAULO
Identif.	ZOOLÓGICO - DIAGRAMA UNIFILAR GERAL
Título	QUADROS DE BAIXA TENSÃO SUBESTAÇÕES DE ENERGIA E DISTRIBUIÇÃO

A

B

C

D

E

F

A

B


C

D

E

F

SETOR - ABARÉ
QDLF-087 (EXTERNO)

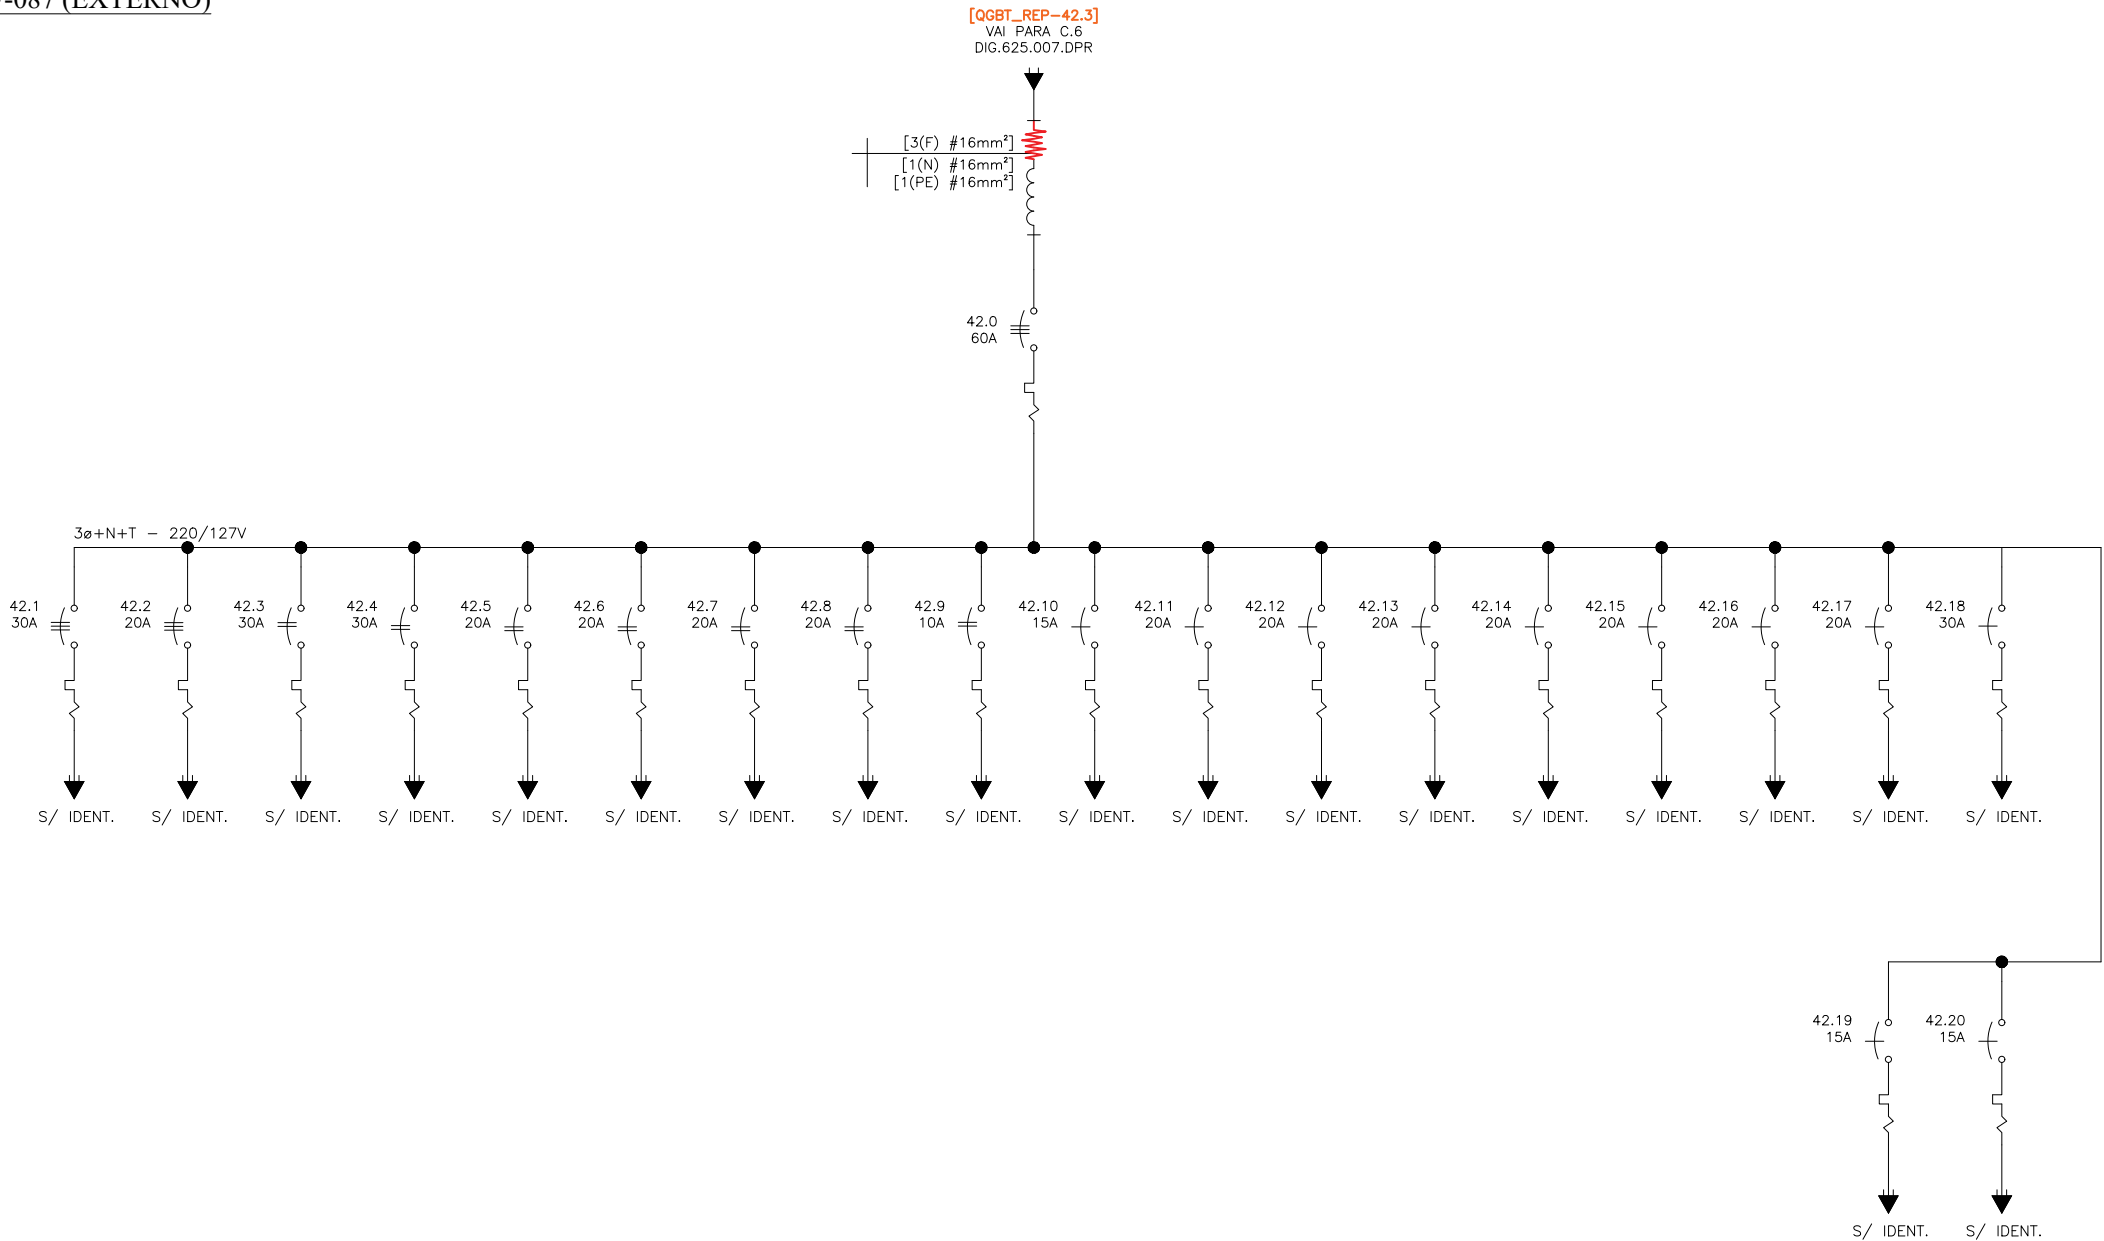

Nº	Discriminação das revisões	Data	Nome	Data	01/05/2017	Visto
00	EMISSÃO INICIAL	01/05/17	BRUNO S.	Desenhado	BRUNO S.	
				Verificado	HELIO A.	
				Aprovado		



MILLE ENGENHARIA
Rua Serrana, 192 - Jd. Santa Clara
Guarulhos/SP - CEP 07123 110
Fone: (11) 2468 1627
e-mail: eng@mille.com.br

Nº des.

DIG-625.069-DPR

Rev.

00

Esc. S/C

Localiz. FDRZOO.dwg

Folha A3

Cliente	 FUNDAÇÃO PARQUE ZOOLOGICO DE SÃO PAULO
Identif.	ZOOLOGICO - DIAGRAMA UNIFILAR GERAL
Título	QUADROS DE BAIXA TENSÃO SUBESTAÇÕES DE ENERGIA E DISTRIBUIÇÃO

A

B

C

D

E

F

A



B

C

D

E

F

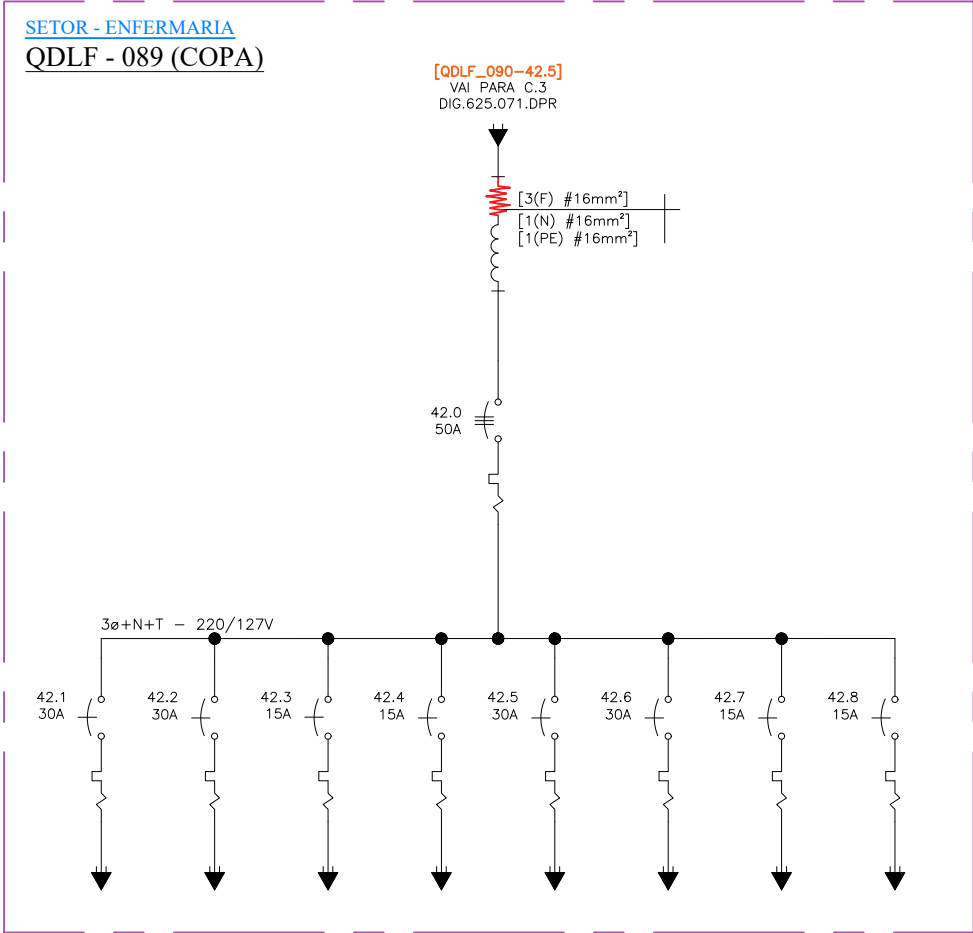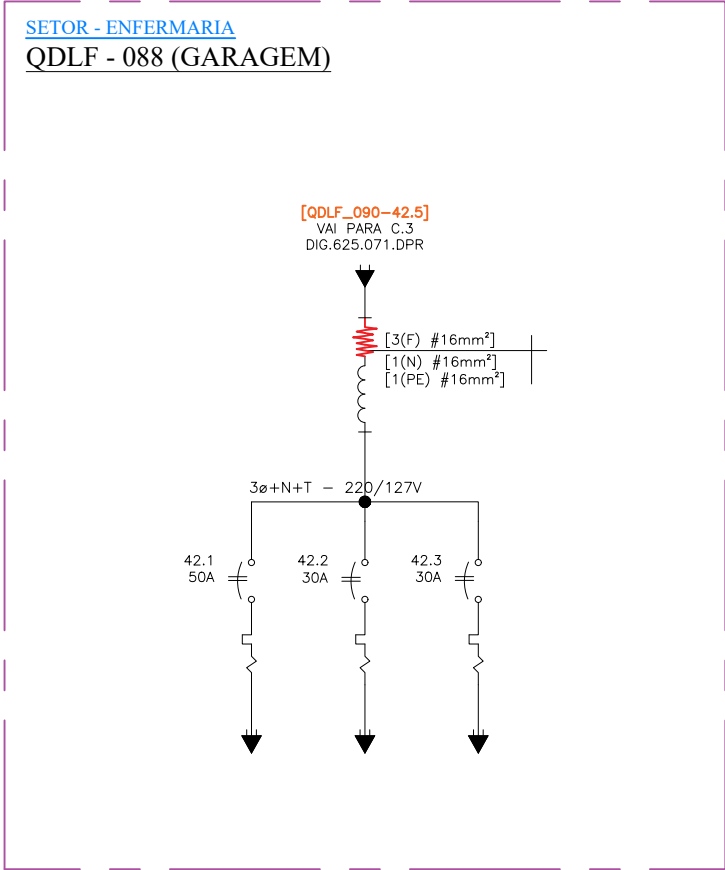

Nº	Discriminação das revisões	Data	Nome	Data	01/05/2017	Visto
00	EMISSÃO INICIAL	01/05/17	BRUNO S.	Desenhado	BRUNO S.	
				Verificado	HELIO A.	
				Aprovado		



MILLE ENGENHARIA
Rua Serrana, 192 - Jd. Santa Clara
Guarulhos/SP - CEP 07123 110
Fone: (11) 2468 1627
e-mail: eng@mille.com.br

Nº des.
DIG-625.070-DPR




Rev.
00

Esc. S/C




Localiz. FDRZOO.dwg

Folha A3


Cliente	 FUNDAÇÃO PARQUE ZOLÓGICO DE SÃO PAULO
Identif.	ZOOLÓGICO - DIAGRAMA UNIFILAR GERAL
Título	QUADROS DE BAIXA TENSÃO SUBESTAÇÕES DE ENERGIA E DISTRIBUIÇÃO

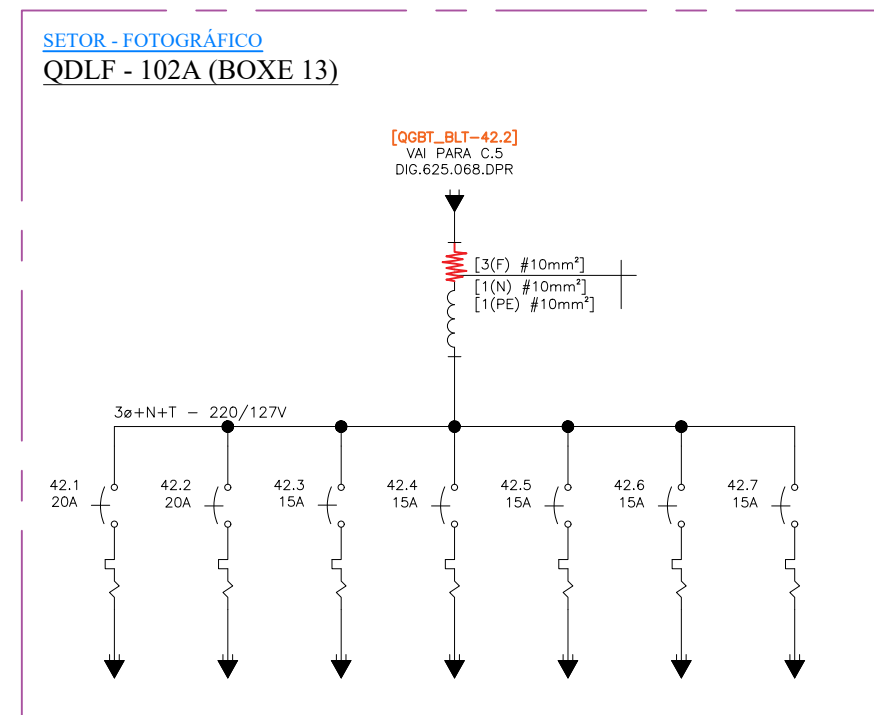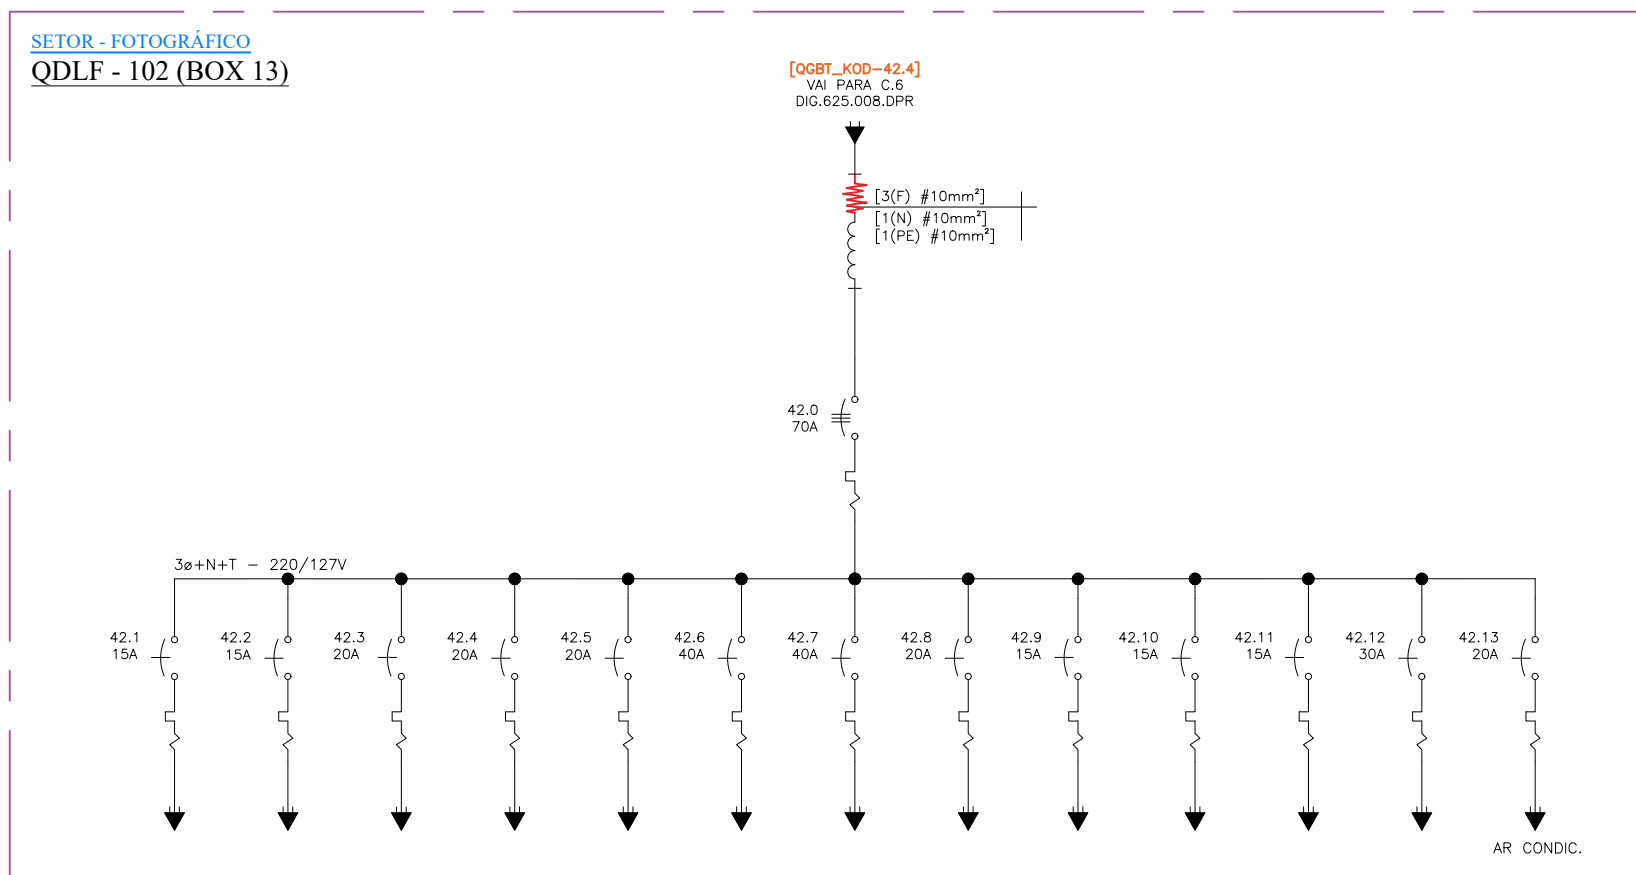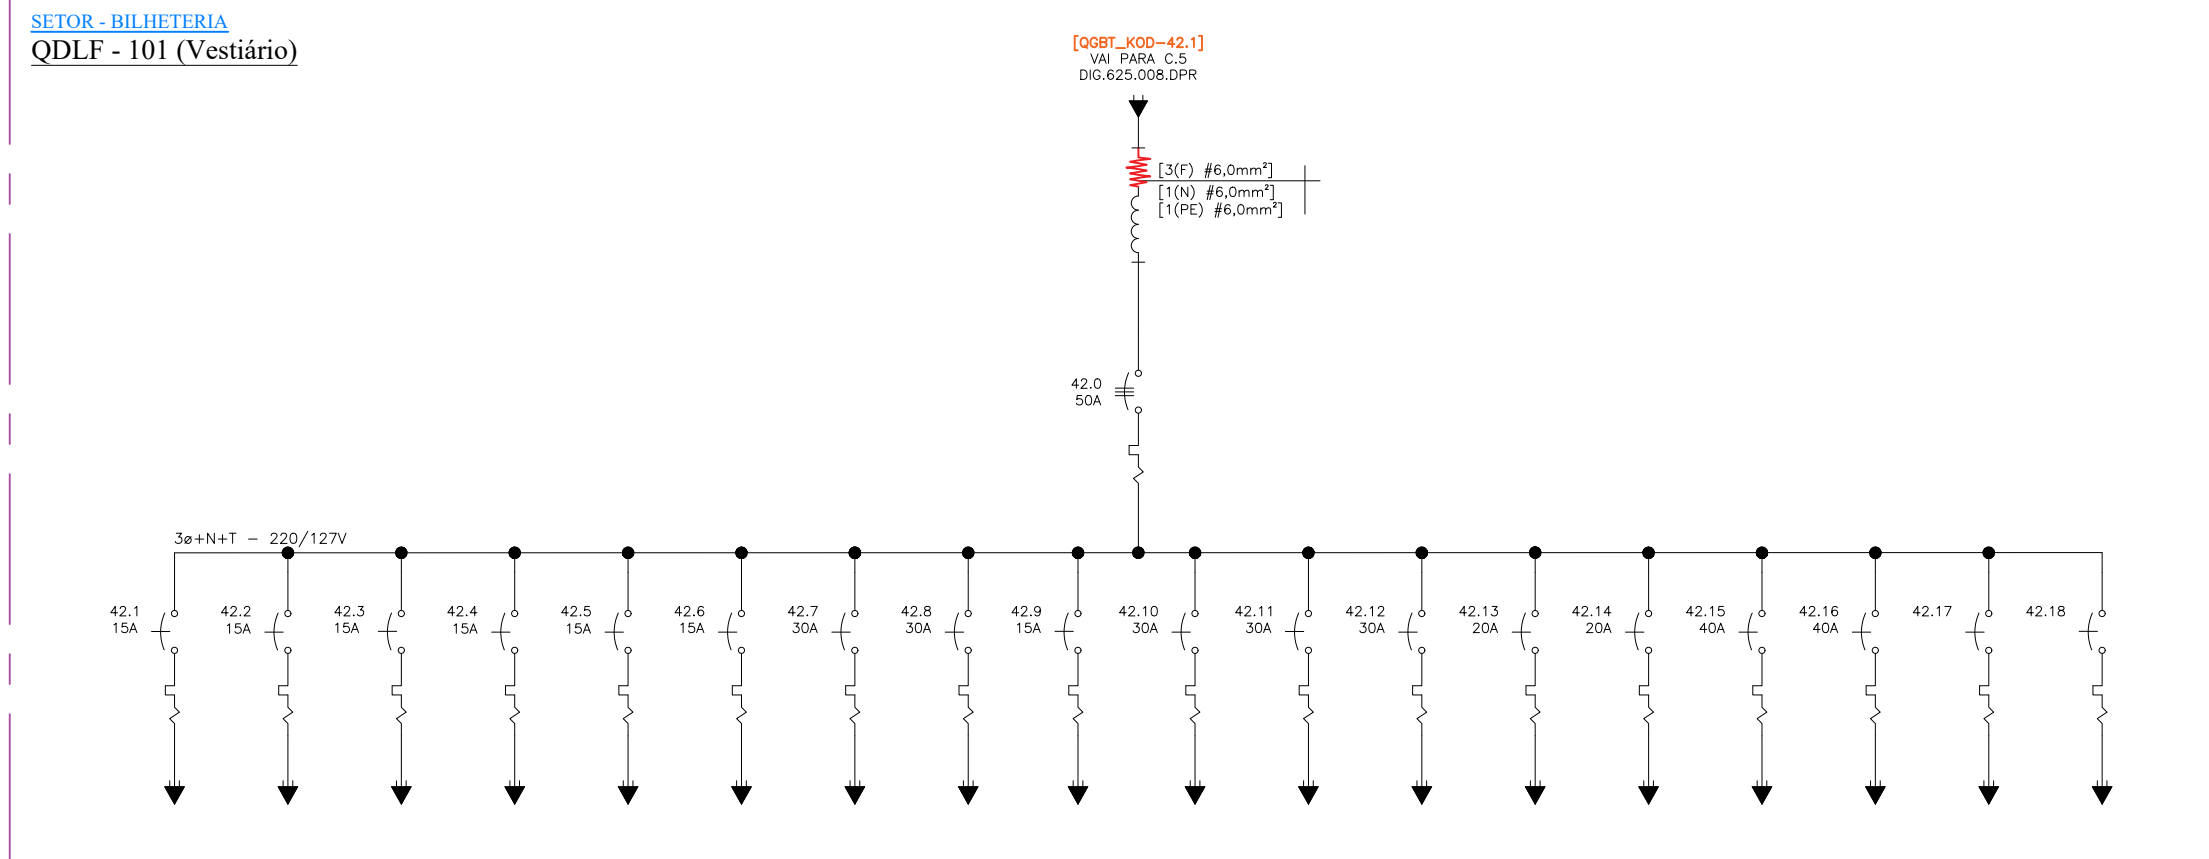

Nº 00	Discriminação das revisões EMISSÃO INICIAL	Data 01/05/17	Nome BRUNO S.	Data 01/05/2017	Visto	 MILLE ENGENHARIA Rua Serrana, 192 - Jd. Santa Clara Guarulhos/SP - CEP 07123 110 Fone: (11) 2468 1627 e-mail: eng@mille.com.br	Cliente  FUNDAÇÃO PARQUE ZOOLOGICO DE SÃO PAULO	
				Desenhado	BRUNO S.		Identif. ZOOLOGICO - DIAGRAMA UNIFILAR GERAL	
				Verificado	HELIO A.		Título QUADROS DE BAIXA TENSÃO SUBESTAÇÕES DE ENERGIA E DISTRIBUIÇÃO	
				Aprovado			Nº des. DIG-625.075-DPR	
							Rev. 00	
						Esc. S/C	Localiz. FDRZ00.dwg	Folha A3

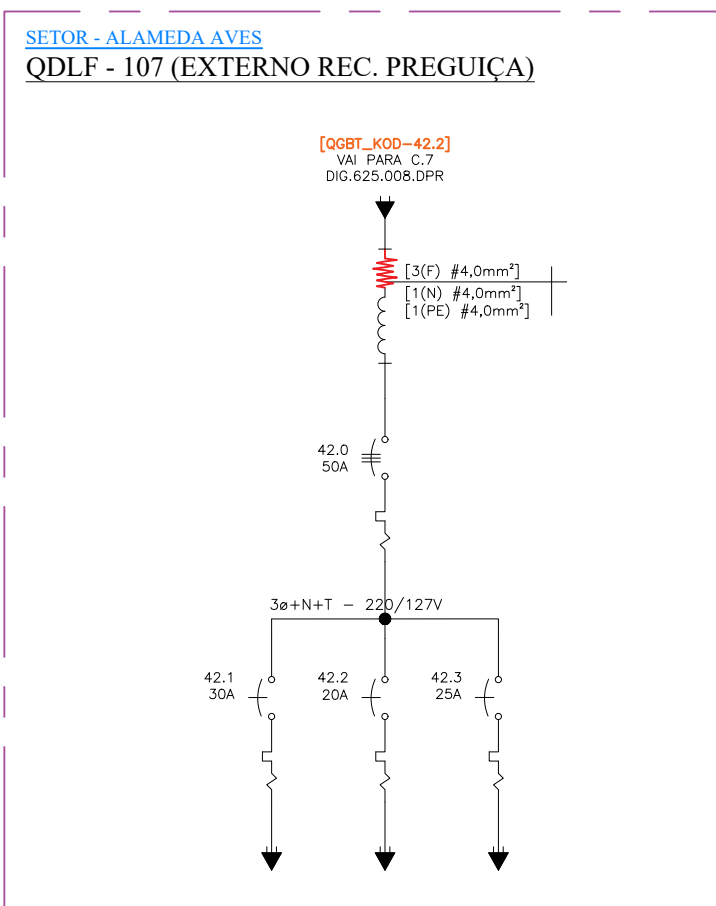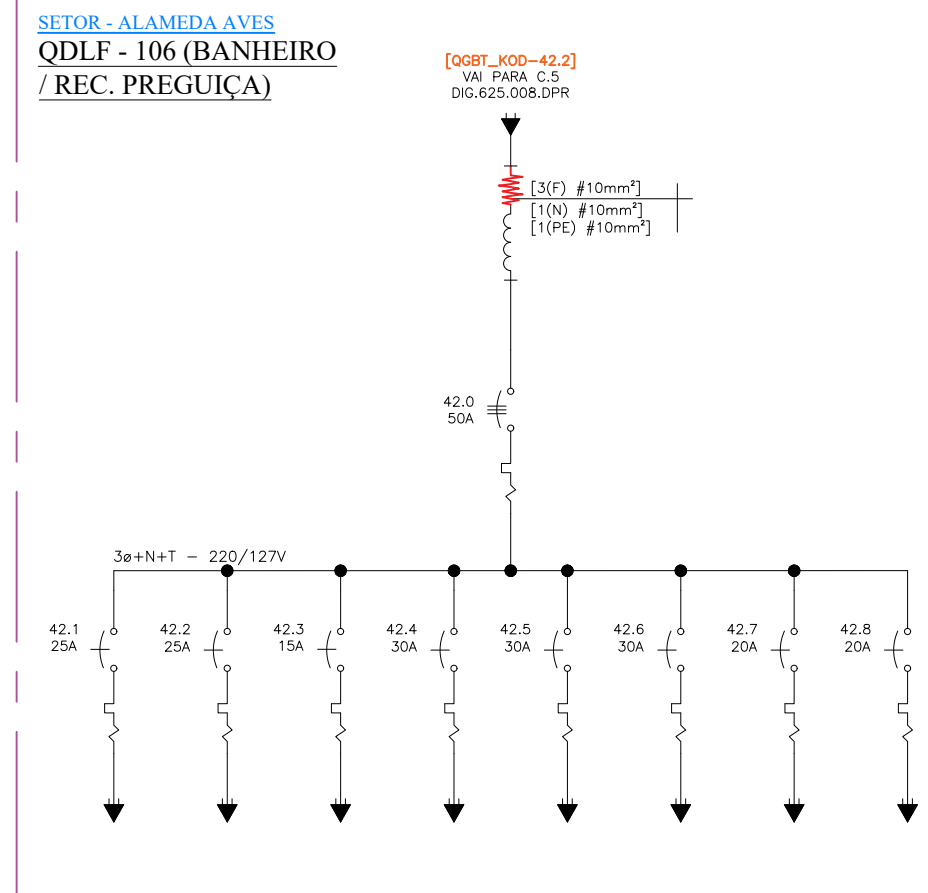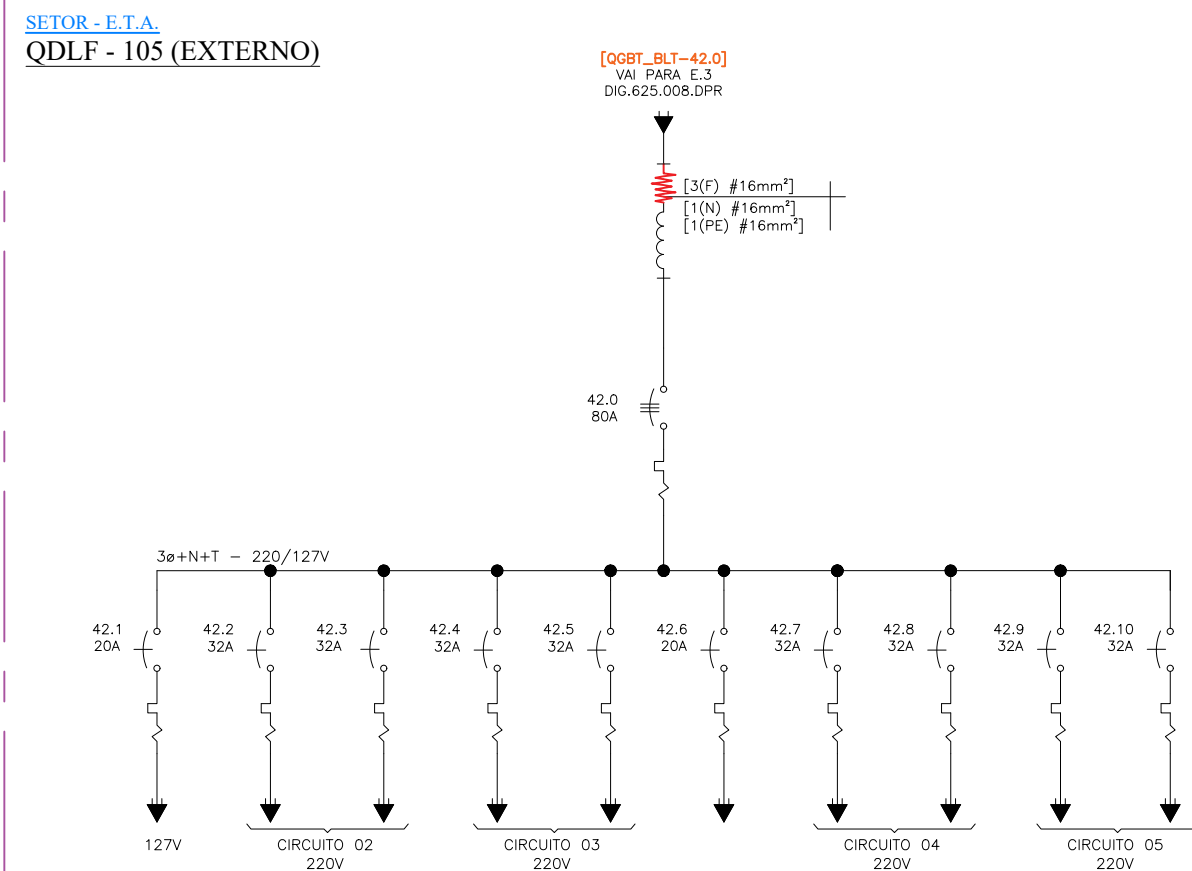

Nº 00	Discriminação das revisões EMISSÃO INICIAL	Data 01/05/17	Nome BRUNO S.	Data 01/05/2017	Visto	 MILLE ENGENHARIA Rua Serrana, 192 - Jd. Santa Clara Guarulhos/SP - CEP 07123 110 Fone: (11) 2468 1627 e-mail: eng@mille.com.br	Cliente  FUNDAÇÃO PARQUE ZOOLOGICO DE SÃO PAULO	
				Desenhado	BRUNO S.		Identif. ZOOLOGICO - DIAGRAMA UNIFILAR GERAL	
				Verificado	HELIO A.			Título QUADROS DE BAIXA TENSÃO SUBESTAÇÕES DE ENERGIA E DISTRIBUIÇÃO
				Aprovado				
						Nº des. DIG-625.076-DPR	Rev. 00	
						Esc. S/C	Localiz. FDRZOO.dwg	Folha A3

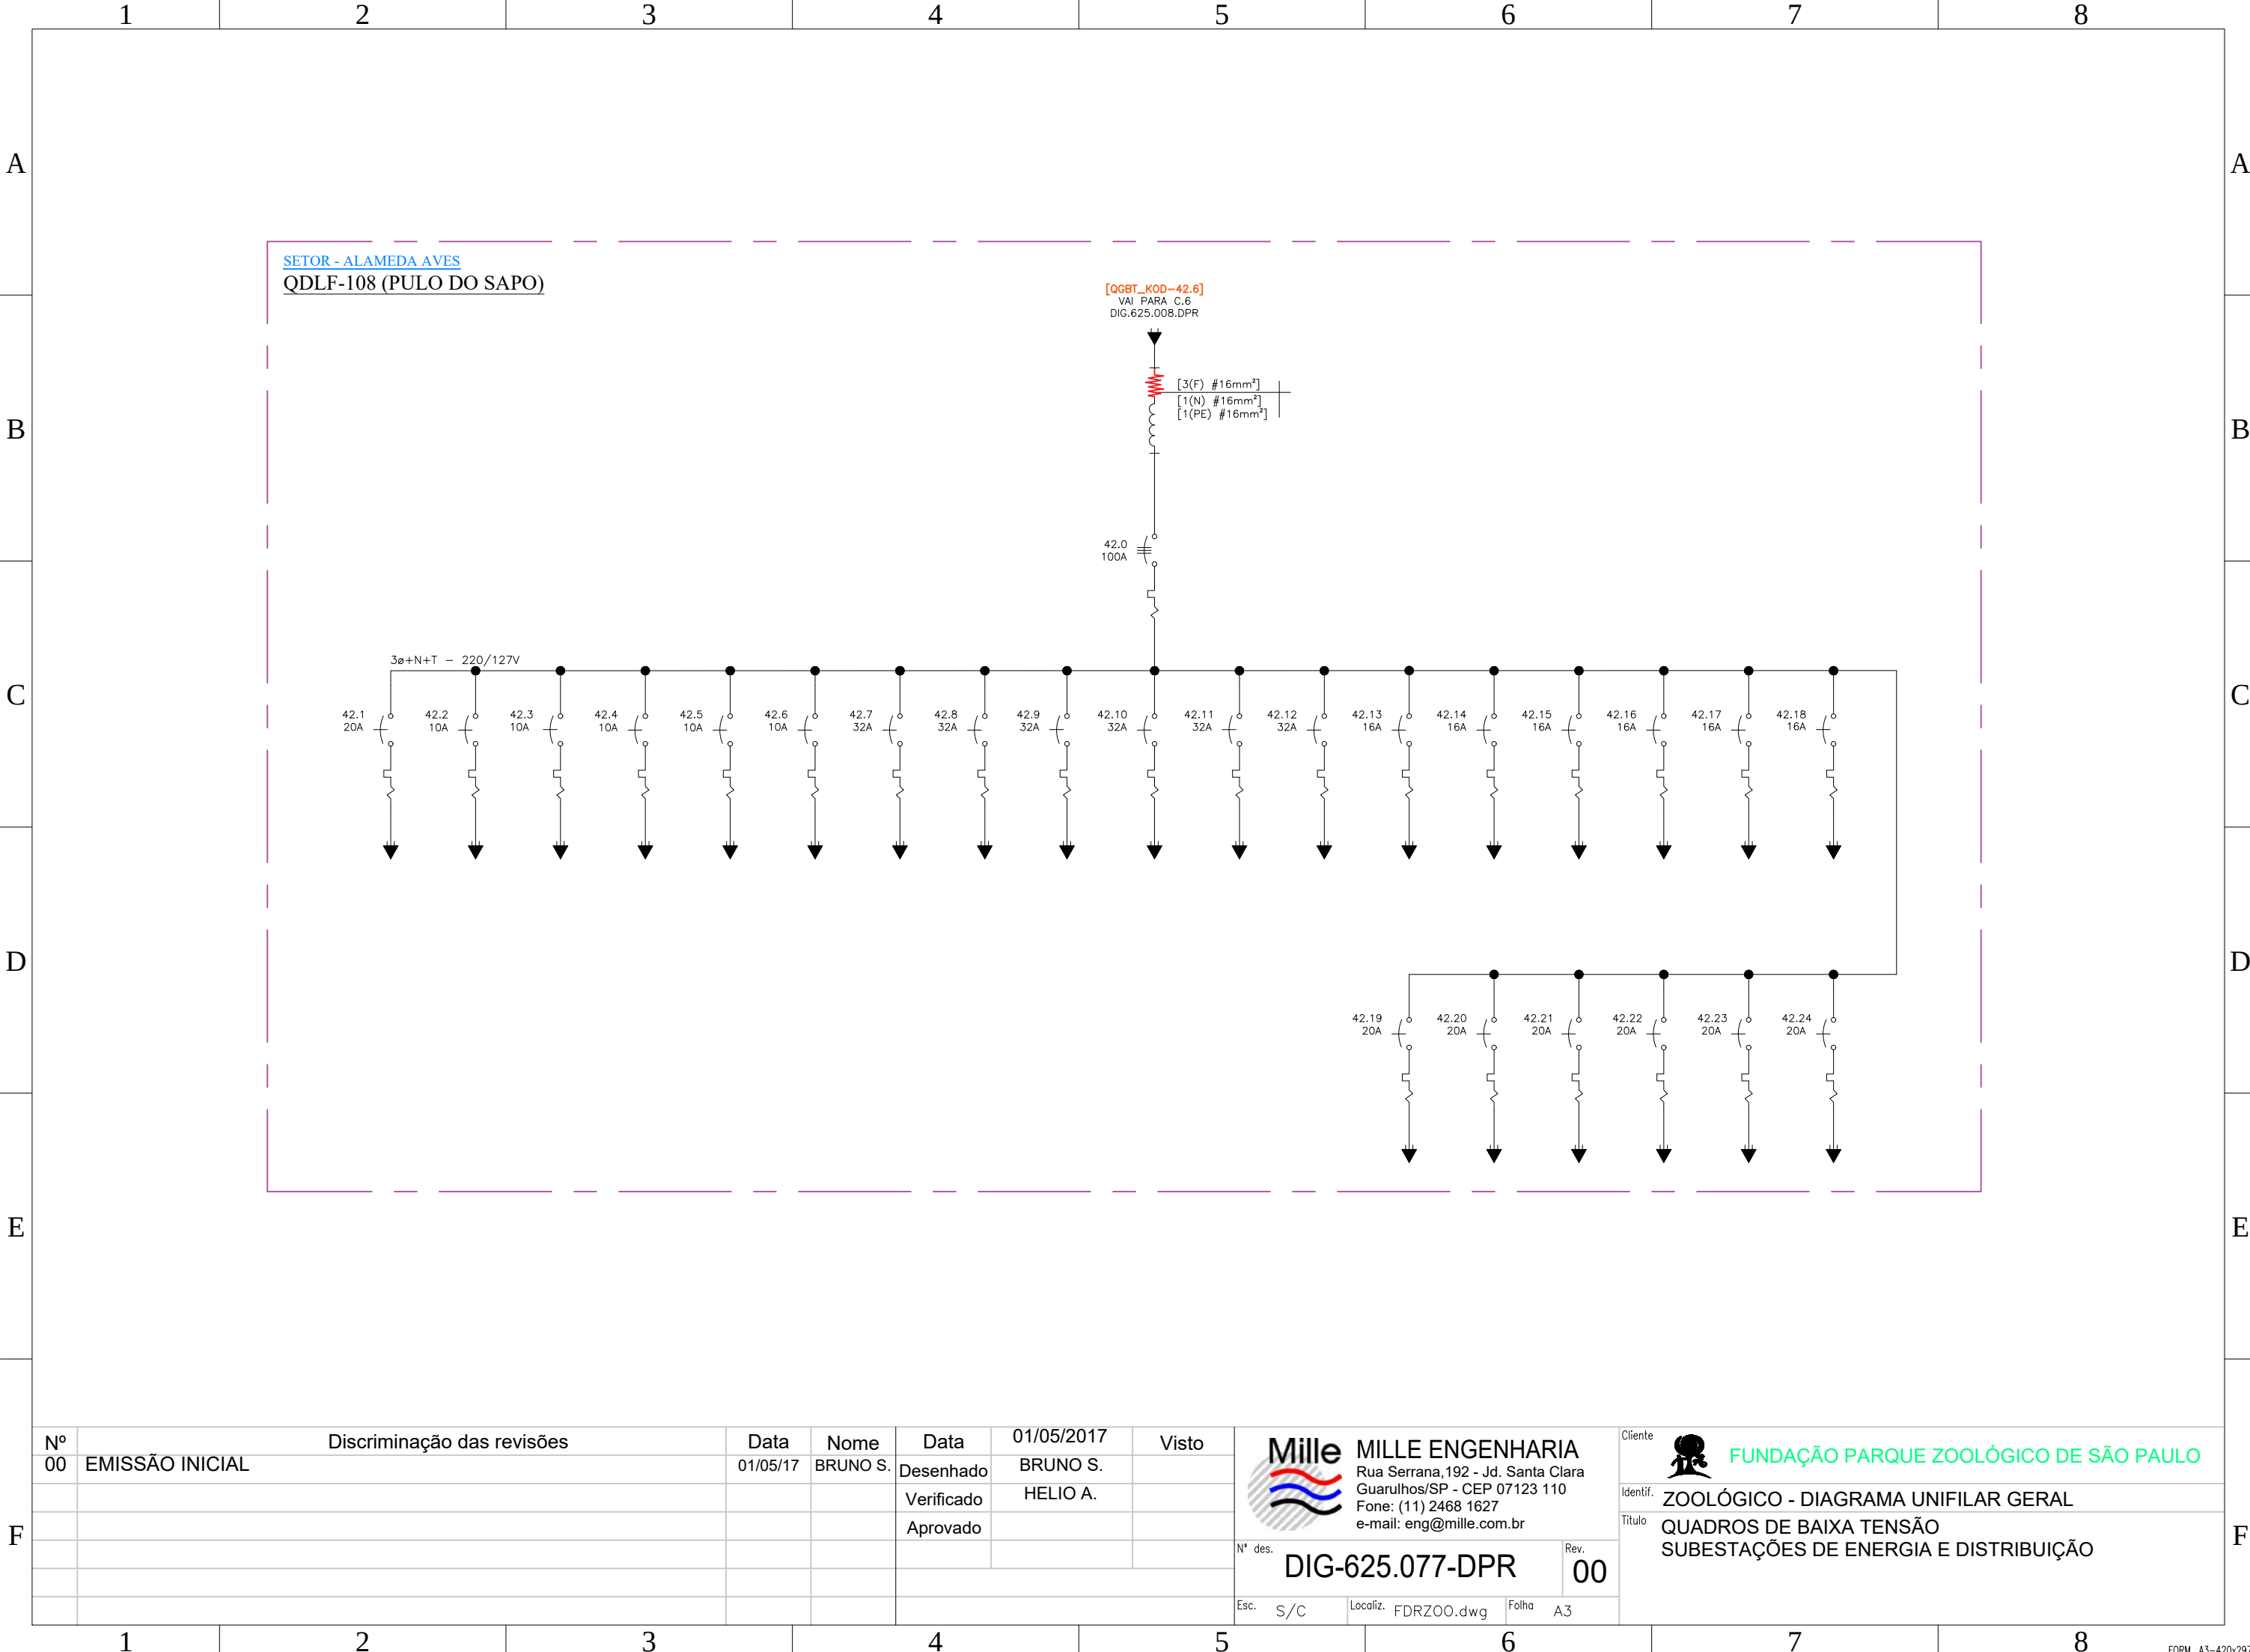

A

B

C

D

E

F

A


B

C

D

E

F

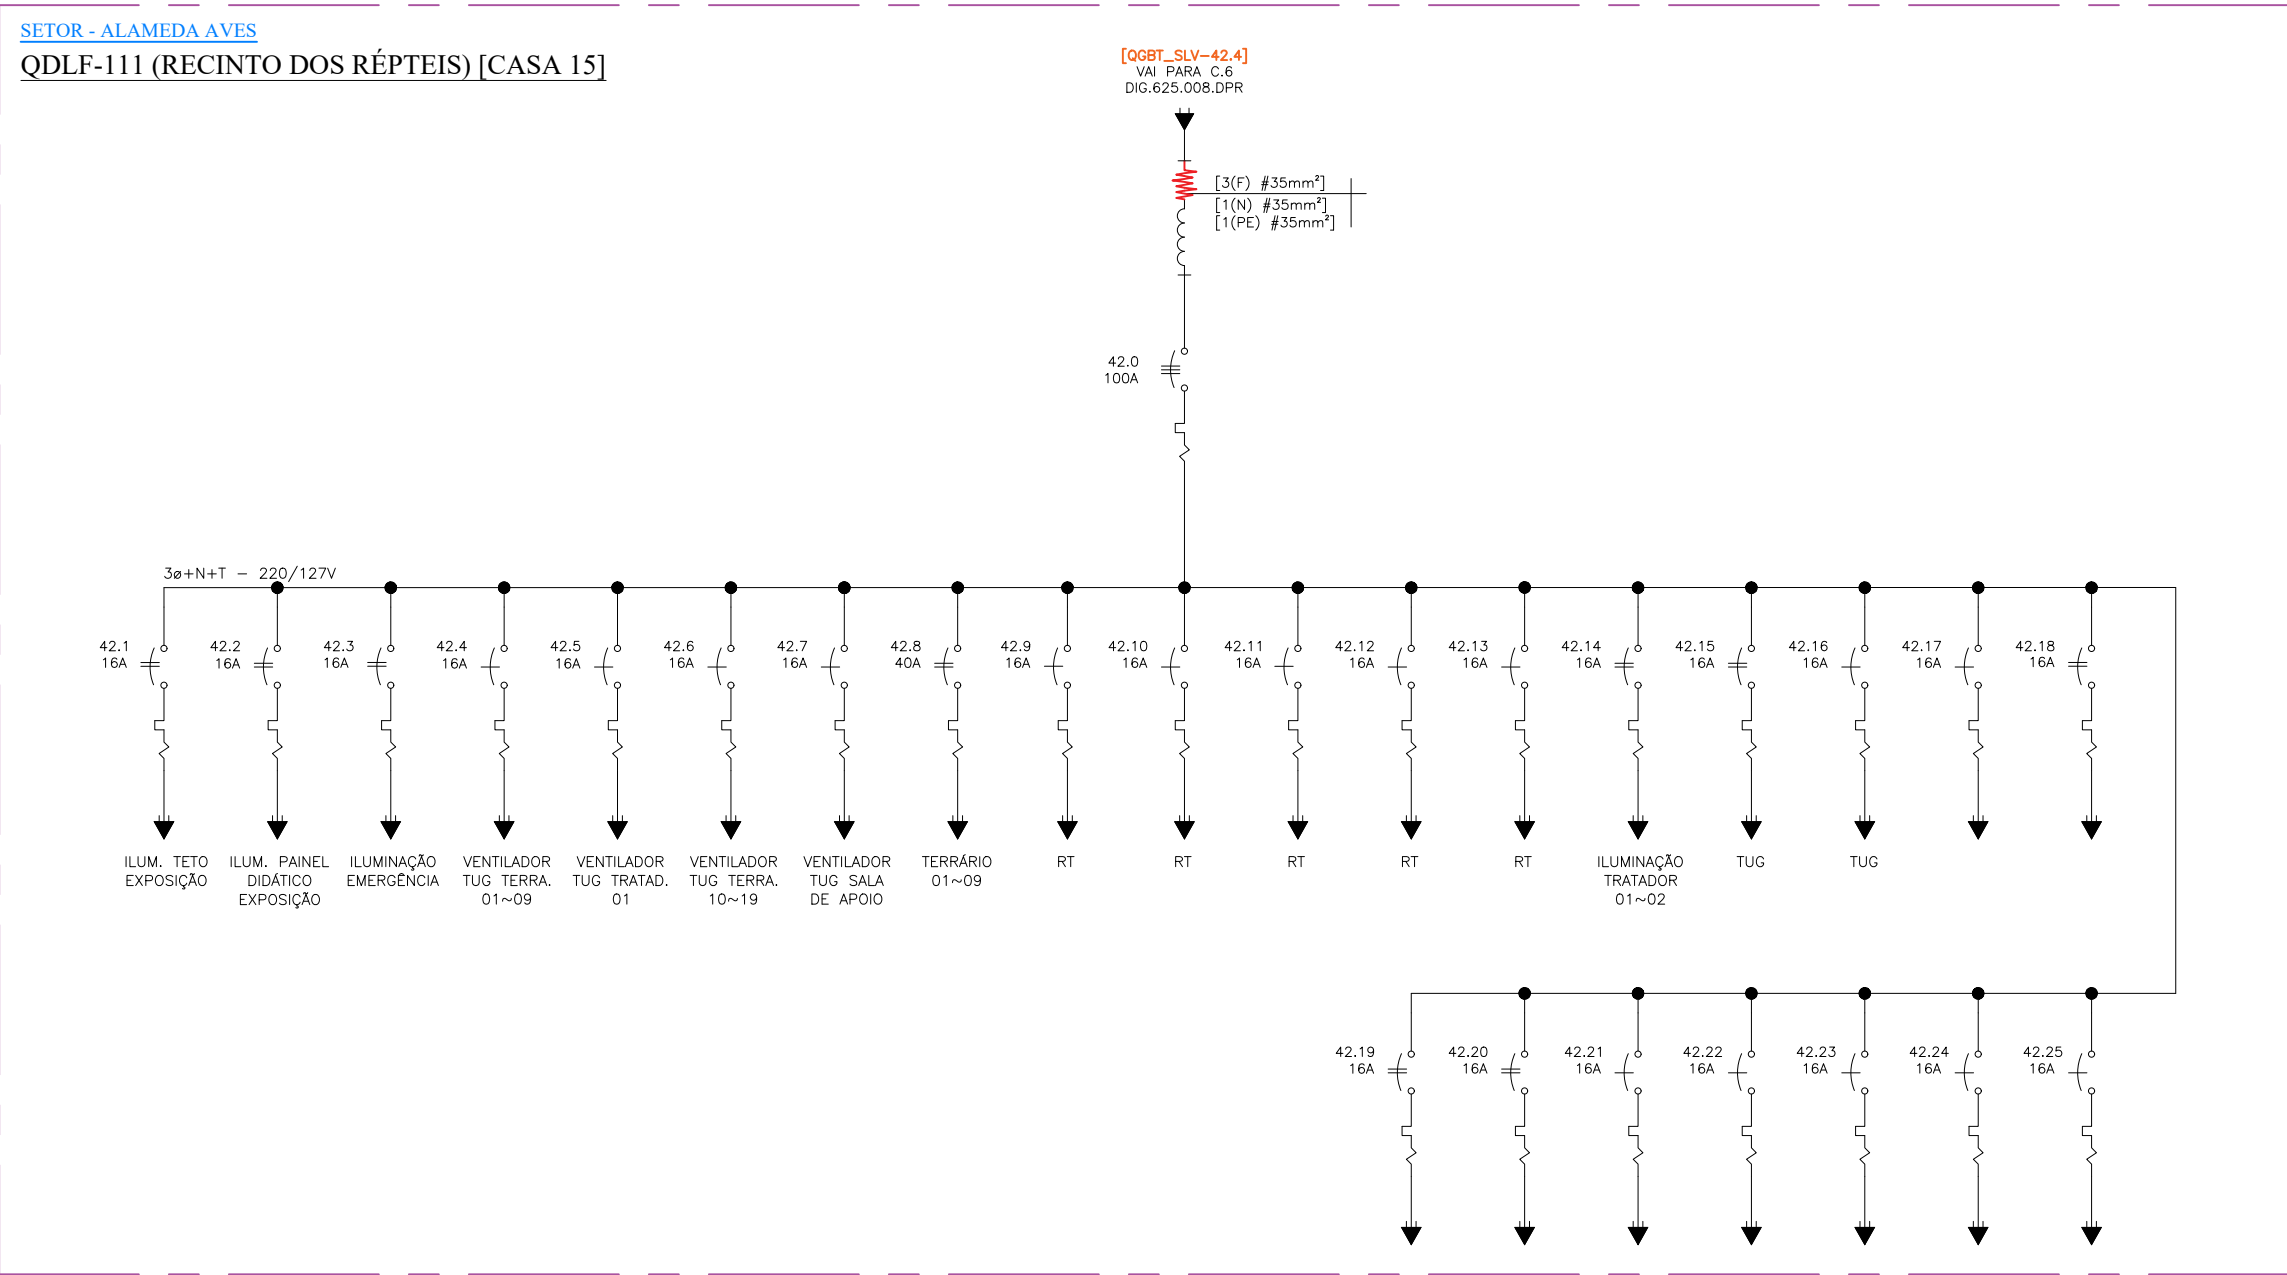

Nº	Discriminação das revisões	Data	Nome	Data	01/05/2017	Visto
00	EMISSÃO INICIAL	01/05/17	BRUNO S.	Desenhado	BRUNO S.	
				Verificado	HELIO A.	
				Aprovado		



MILLE ENGENHARIA

Rua Serrana,192 - Jd. Santa Clara

Guarulhos/SP - CEP 07123 110

Fone: (11) 2468 1627

e-mail: eng@mille.com.br

Nº des.

DIG-625.079-DPR

Rev.

00

Esc.

S/C

Localiz.

FDRZOO.dwg

Folha

A3

Cliente




FUNDÇÃO PARQUE ZOLÓGICO DE SÃO PAULO

Identif.

ZOOLÓGICO - DIAGRAMA UNIFILAR GERAL

Título

QUADROS DE BAIXA TENSÃO
SUBESTAÇÕES DE ENERGIA E DISTRIBUIÇÃO

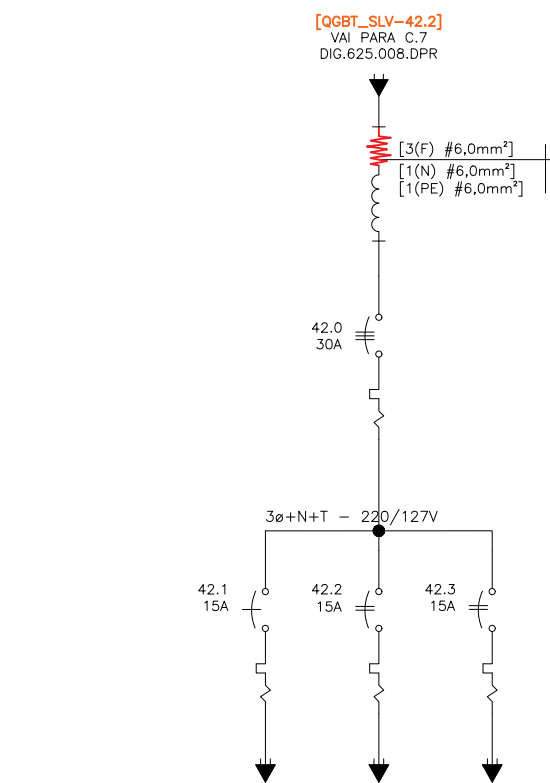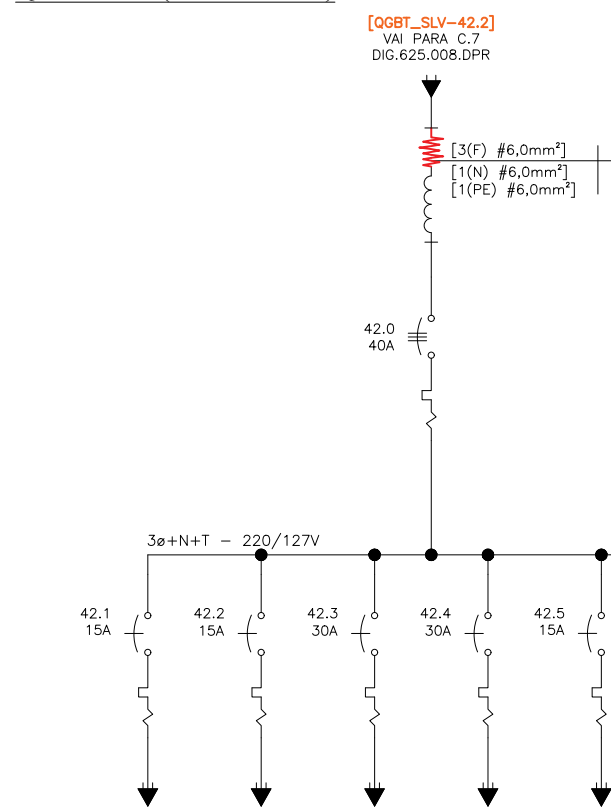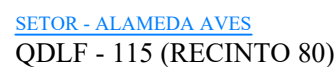

Nº	Discriminação das revisões	Data	Nome	Data	01/05/2017	Visto
00	EMISSION INICIAL	01/05/17	BRUNO S.	Desenhado	BRUNO S.	
				Verificado	HELIO A.	
				Aprovado		

 MILLE ENGENHARIA Rua Serrana,192 - Jd. Santa Clara Guarulhos/SP - CEP 07123 110 Fone: (11) 2468 1627 e-mail: eng@mille.com.br		Nº des.	Rev.
Esc. S/C		Localiz. FDRZ00.dwg	Folha A3
DIG-625.081-DPR		00	

Cliente	 FUNDAÇÃO PARQUE ZOOLOGICO DE SÃO PAULO
Identif.	ZOOLOGICO - DIAGRAMA UNIFILAR GERAL
Título	QUADROS DE BAIXA TENSÃO SUBESTAÇÕES DE ENERGIA E DISTRIBUIÇÃO

A

A

B

B

C



C

D

D

E

E

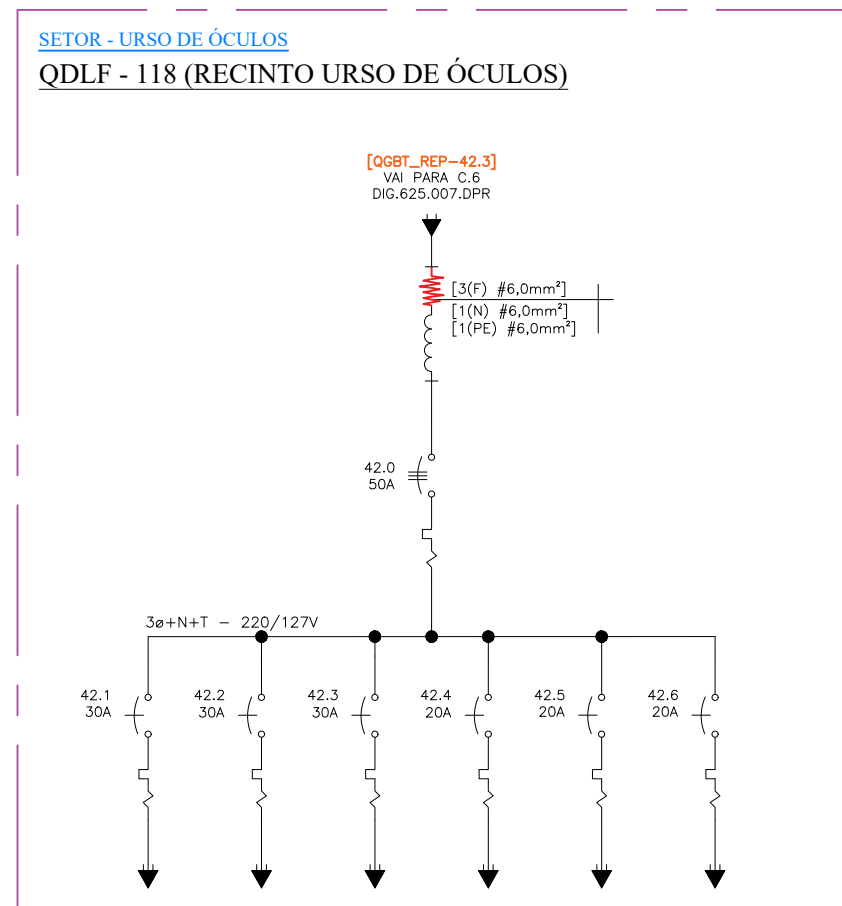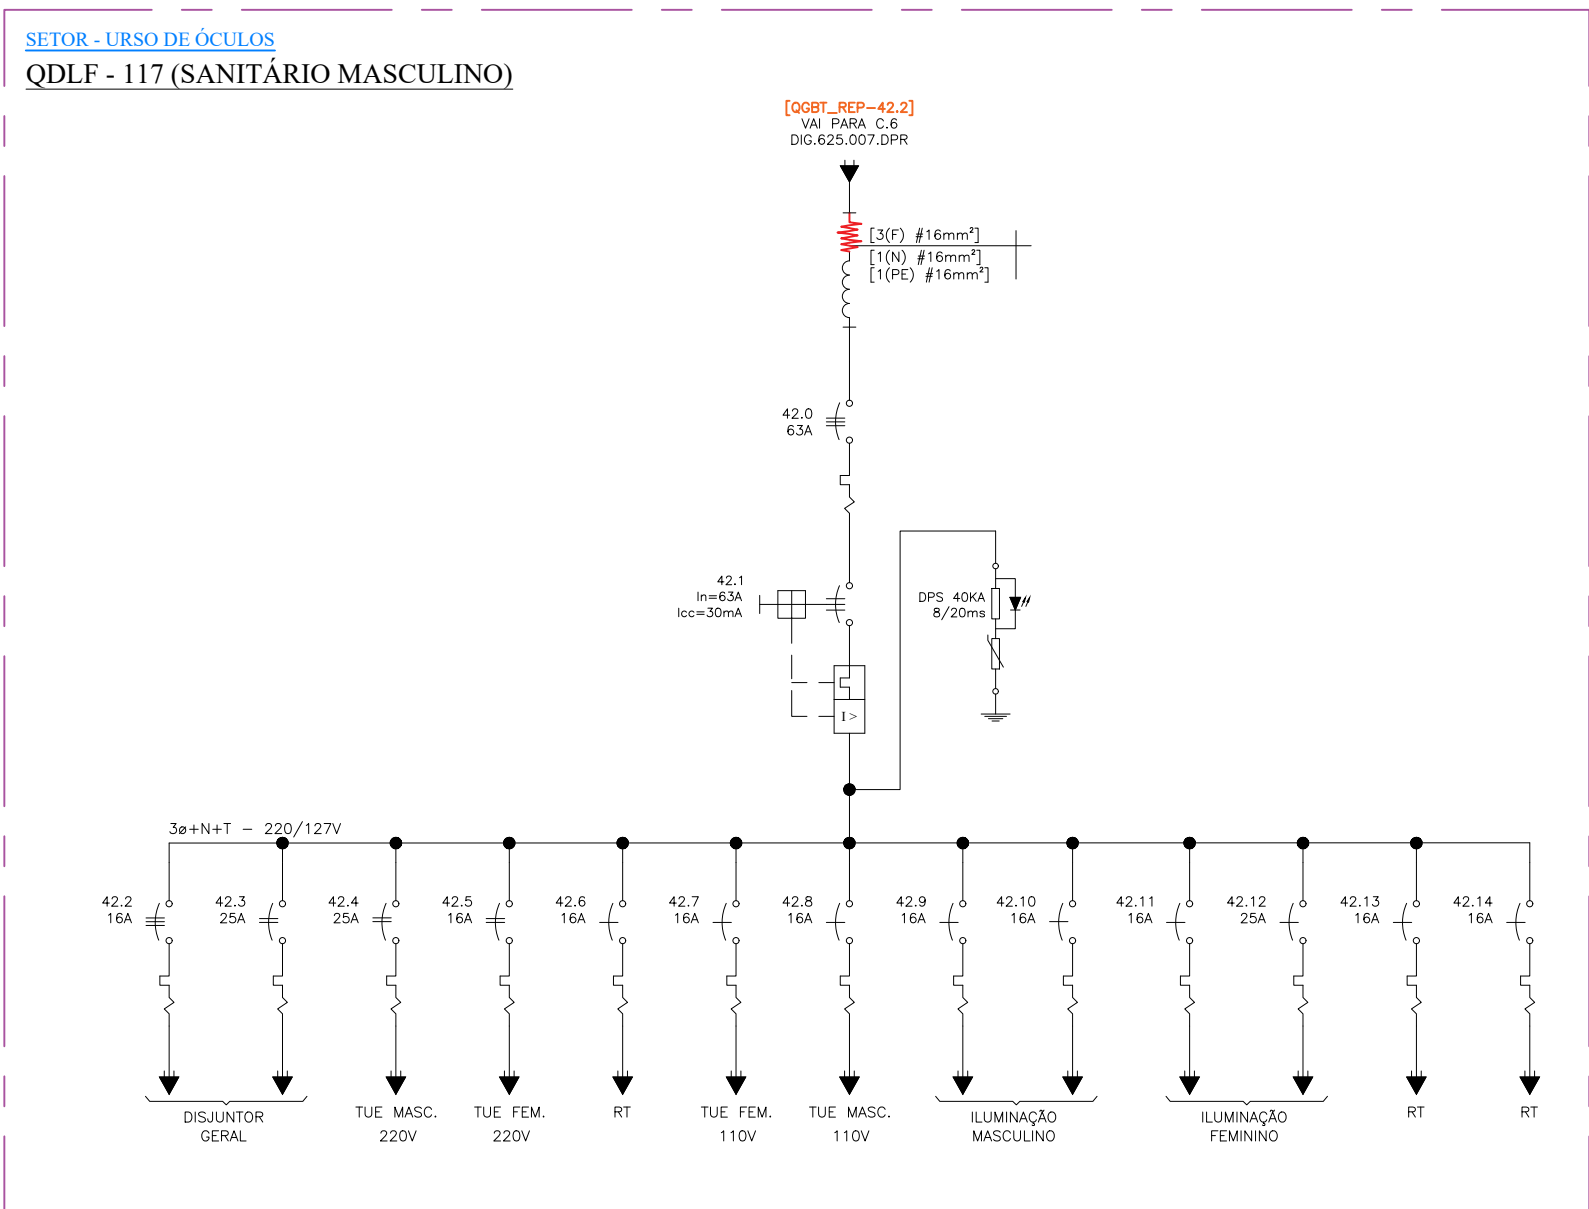

Nº	Discriminação das revisões	Data	Nome	Data	01/05/2017	Visto
00	EMIÇÃO INICIAL	01/05/17	BRUNO S.	Desenhado	BRUNO S.	
				Verificado	HELIO A.	
				Aprovado		



MILLE ENGENHARIA
Rua Serrana, 192 - Jd. Santa Clara
Guarulhos/SP - CEP 07123 110
Fone: (11) 2468 1627
e-mail: eng@mille.com.br

N° des.	
---------	--

DIG-625.082-DPR

Rev.
00

Esc.

s/c

Localiz.	FDRZ00.dwg
----------	------------

Folha

A3

Cliente	
---------	--



FUNDAÇÃO PARQUE ZOOLOGICO DE SÃO PAULO

Identif.


ZOOLOGICO - DIAGRAMA UNIFILAR GERAL


Titulo

QUADROS DE BAIXA TENSÃO


SUBESTAÇÕES DE ENERGIA E DISTRIBUIÇÃO

F

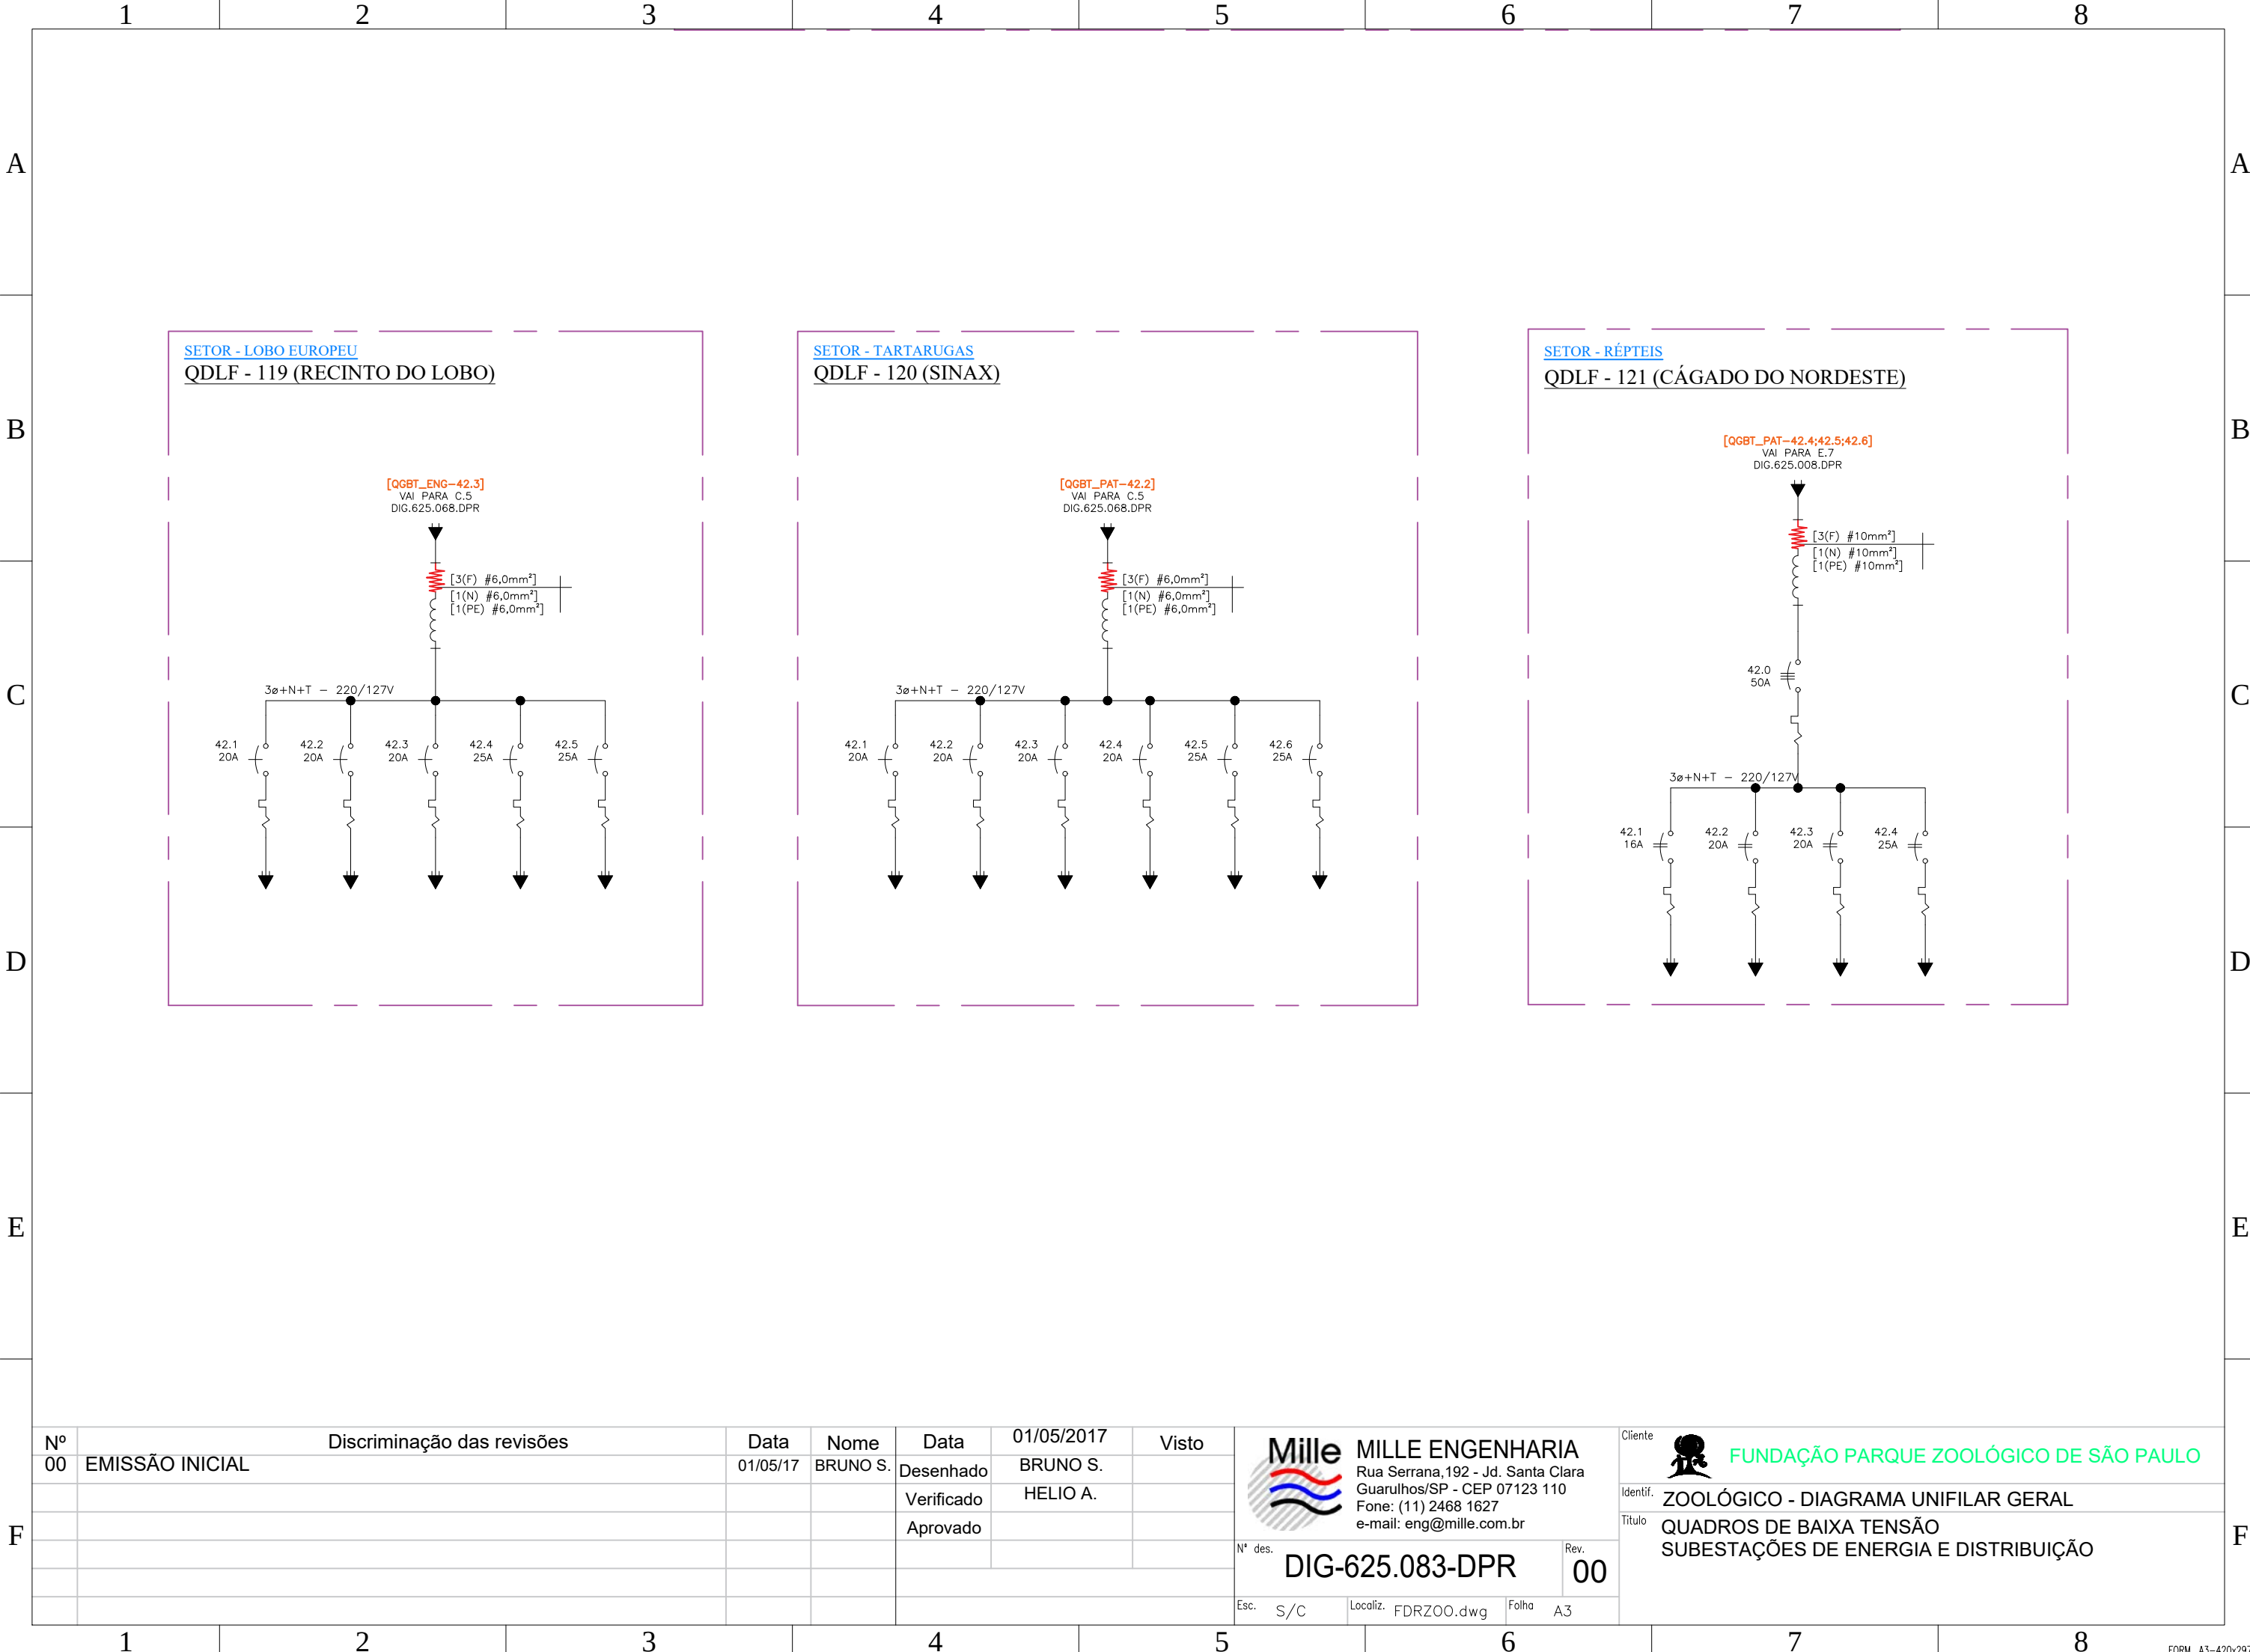

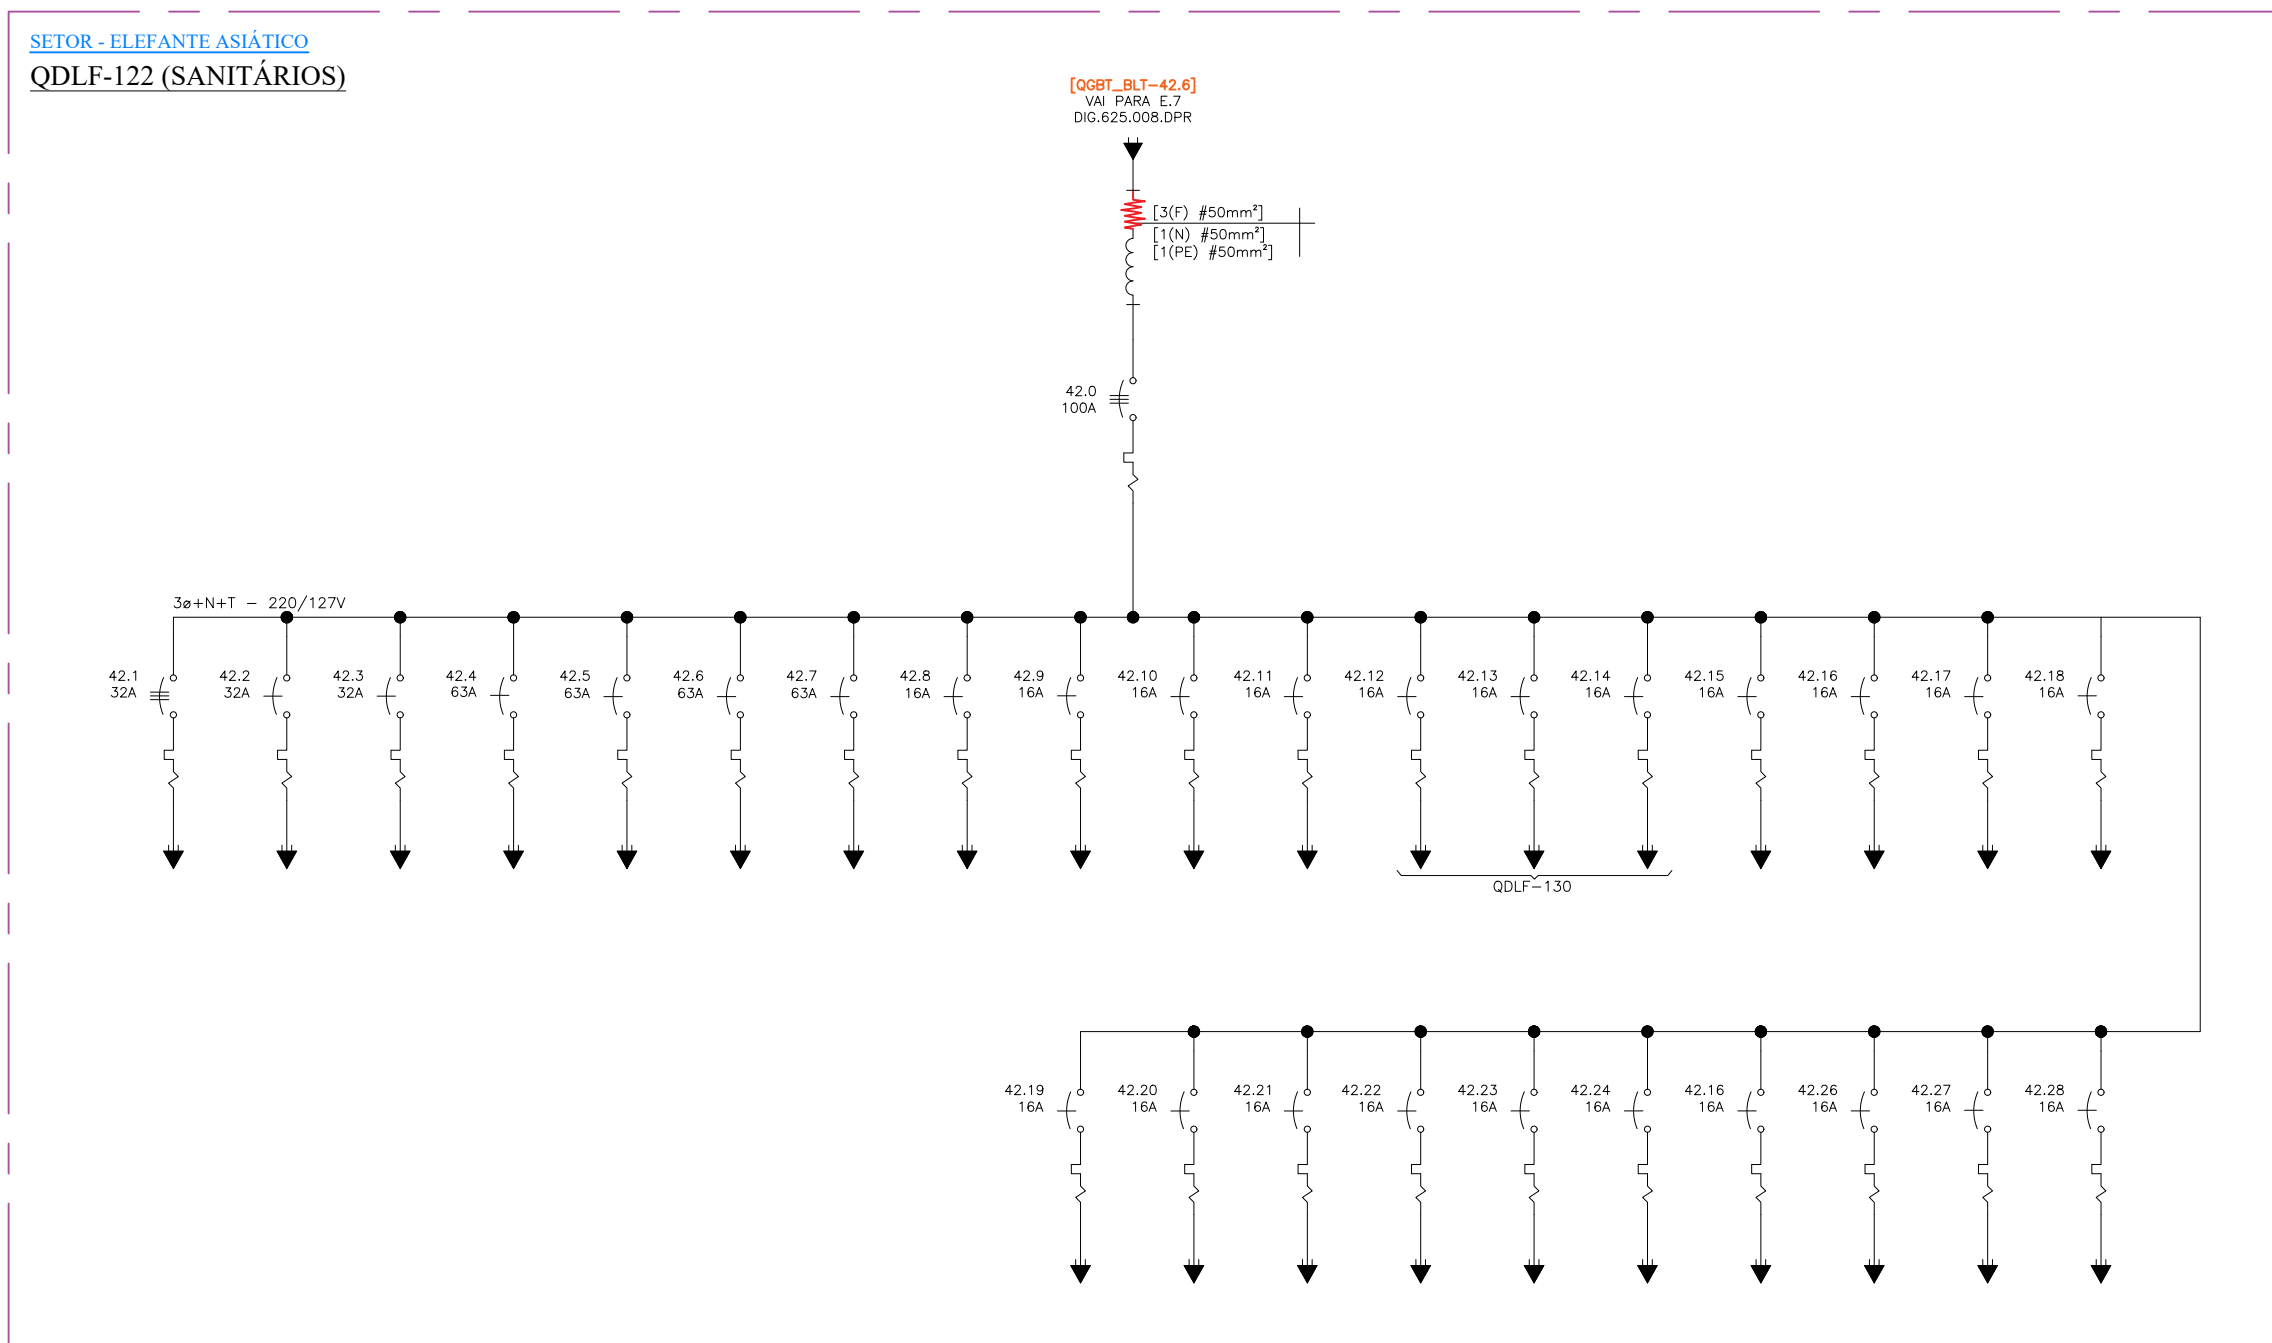

Nº	Discriminação das revisões	Data	Nome	Data	01/05/2017	Visto	 MILLE ENGENHARIA Rua Serrana, 192 - Jd. Santa Clara Guarulhos/SP - CEP 07123 110 Fone: (11) 2468 1627 e-mail: eng@mille.com.br	Cliente  FUNDAÇÃO PARQUE ZOOLOGICO DE SÃO PAULO	
00	EMIÇÃO INICIAL	01/05/17	BRUNO S.	Desenhado	BRUNO S.			Identif. ZOOLOGICO - DIAGRAMA UNIFILAR GERAL	
				Verificado	HELIO A.				Título QUADROS DE BAIXA TENSÃO SUBESTAÇÕES DE ENERGIA E DISTRIBUIÇÃO
				Aprovado					
							Nº des. DIG-625.084-DPR	Rev. 00	
							Esc. S/C	Localiz. FDRZ00.dwg	Folha A3

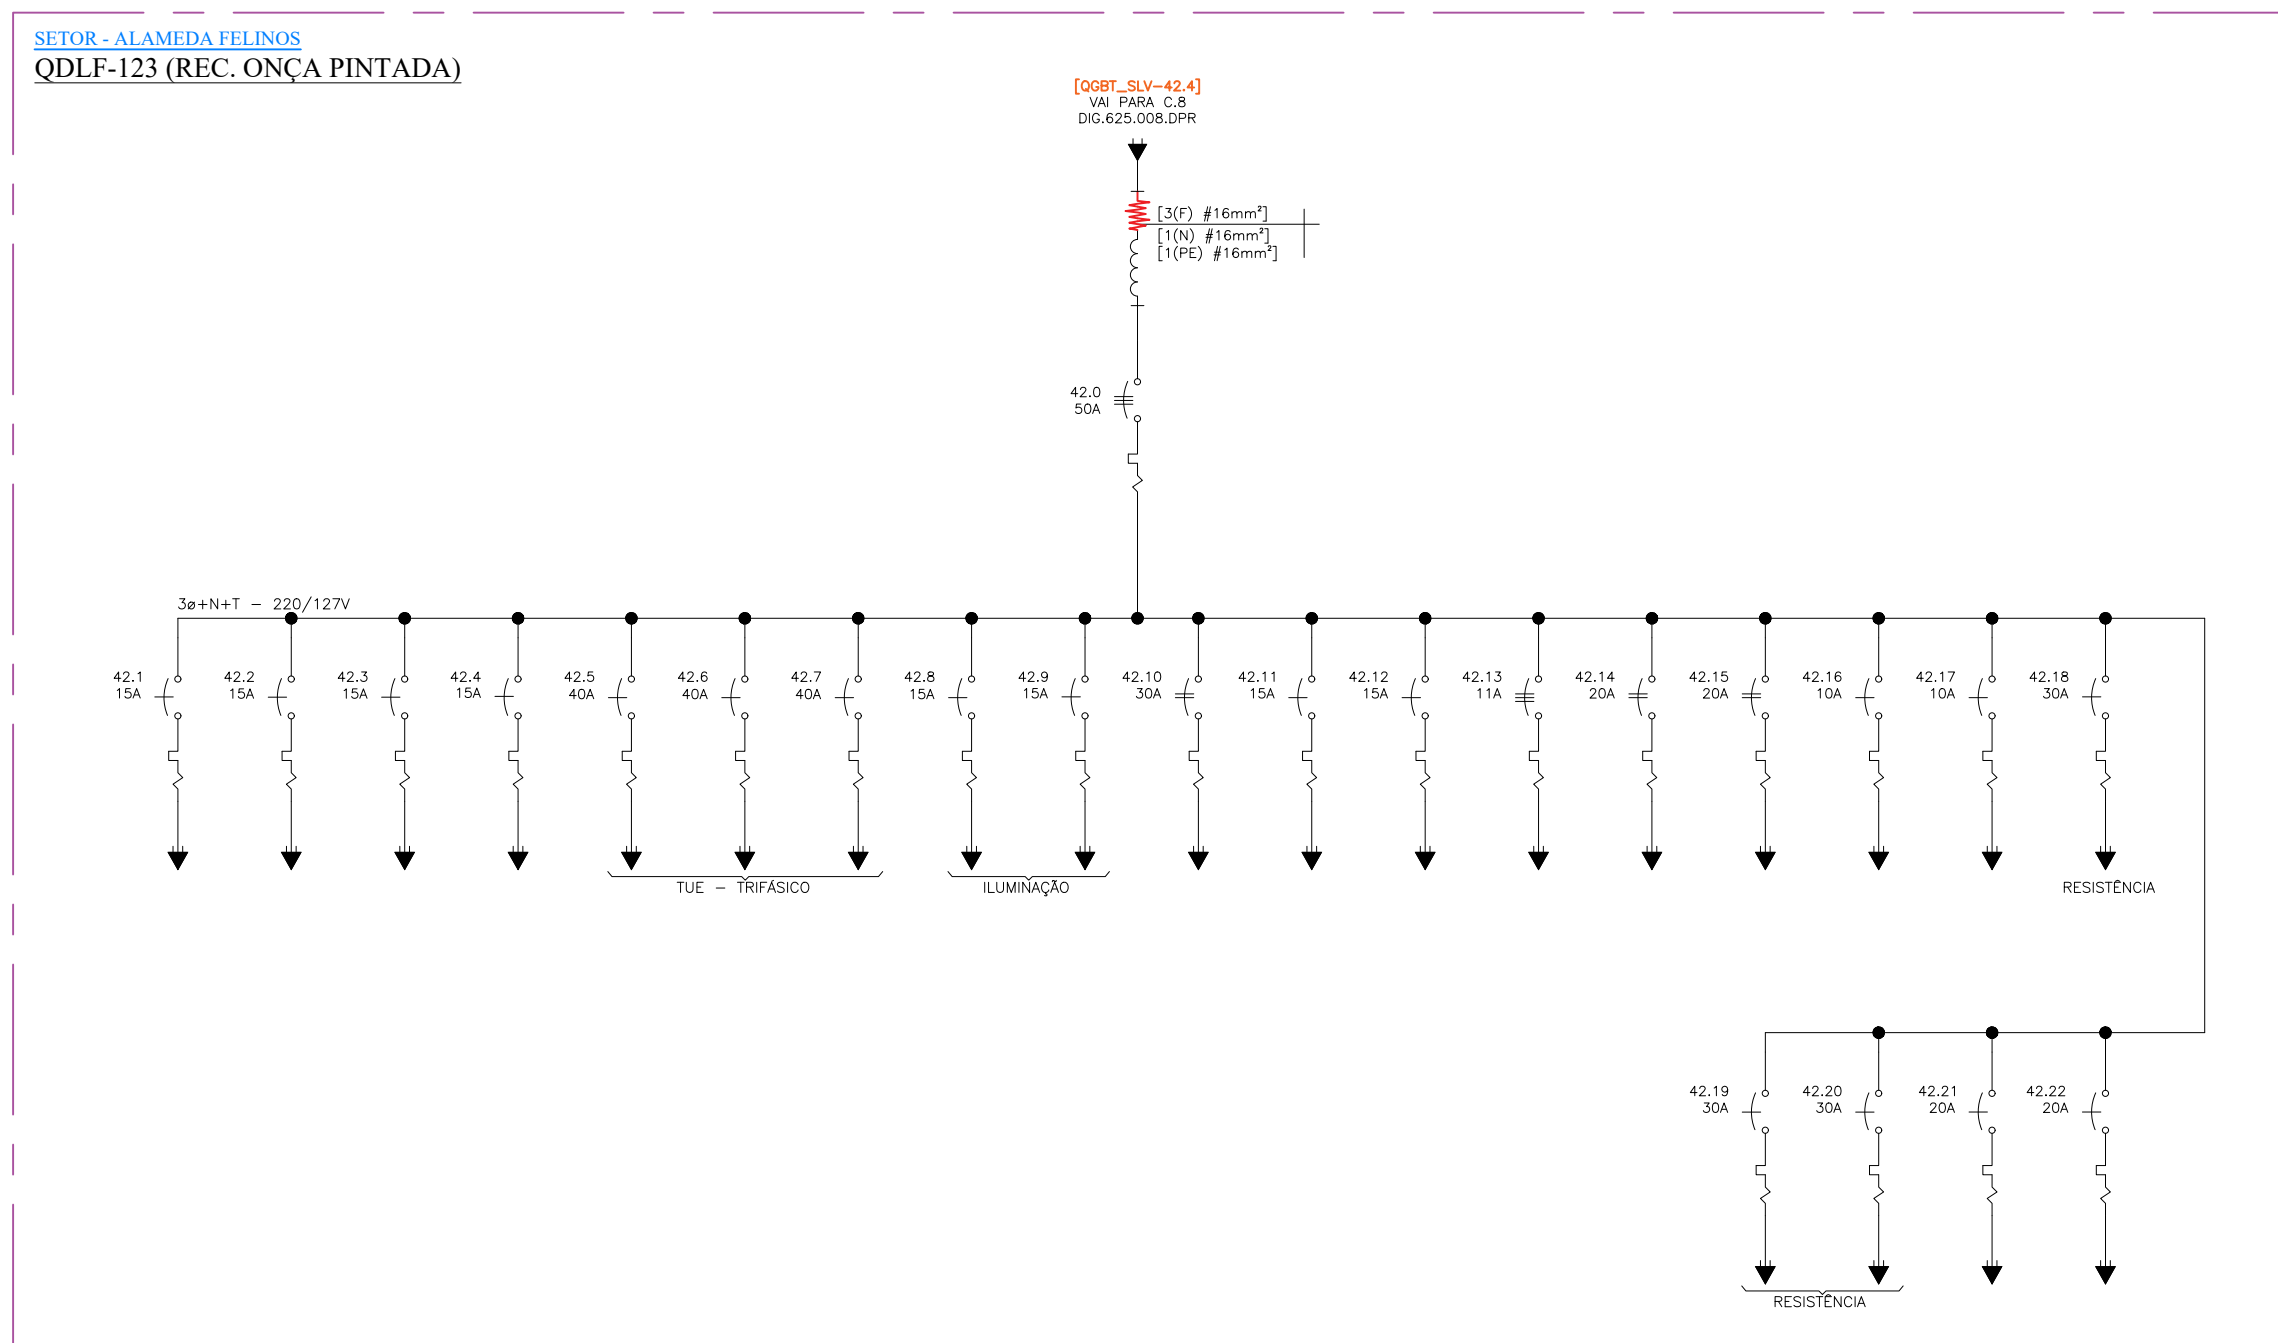

Nº	Discriminação das revisões	Data	Nome	Data	01/05/2017	Visto
00	EMIÇÃO INICIAL	01/05/17	BRUNO S.	Desenhado	BRUNO S.	
				Verificado	HELIO A.	
				Aprovado		

 MILLE ENGENHARIA Rua Serrana, 192 - Jd. Santa Clara Guarulhos/SP - CEP 07123 110 Fone: (11) 2468 1627 e-mail: eng@mille.com.br		Nº des.	Rev.
Esc. S/C		Localiz. FDRZ00.dwg	Folha A3
DIG-625.085-DPR		00	

Cliente	 FUNDAÇÃO PARQUE ZOOLOGICO DE SÃO PAULO
Identif.	ZOOLOGICO - DIAGRAMA UNIFILAR GERAL
Título	QUADROS DE BAIXA TENSÃO SUBESTAÇÕES DE ENERGIA E DISTRIBUIÇÃO

A

B

C

D

E

F

A


B

C

D

E

F

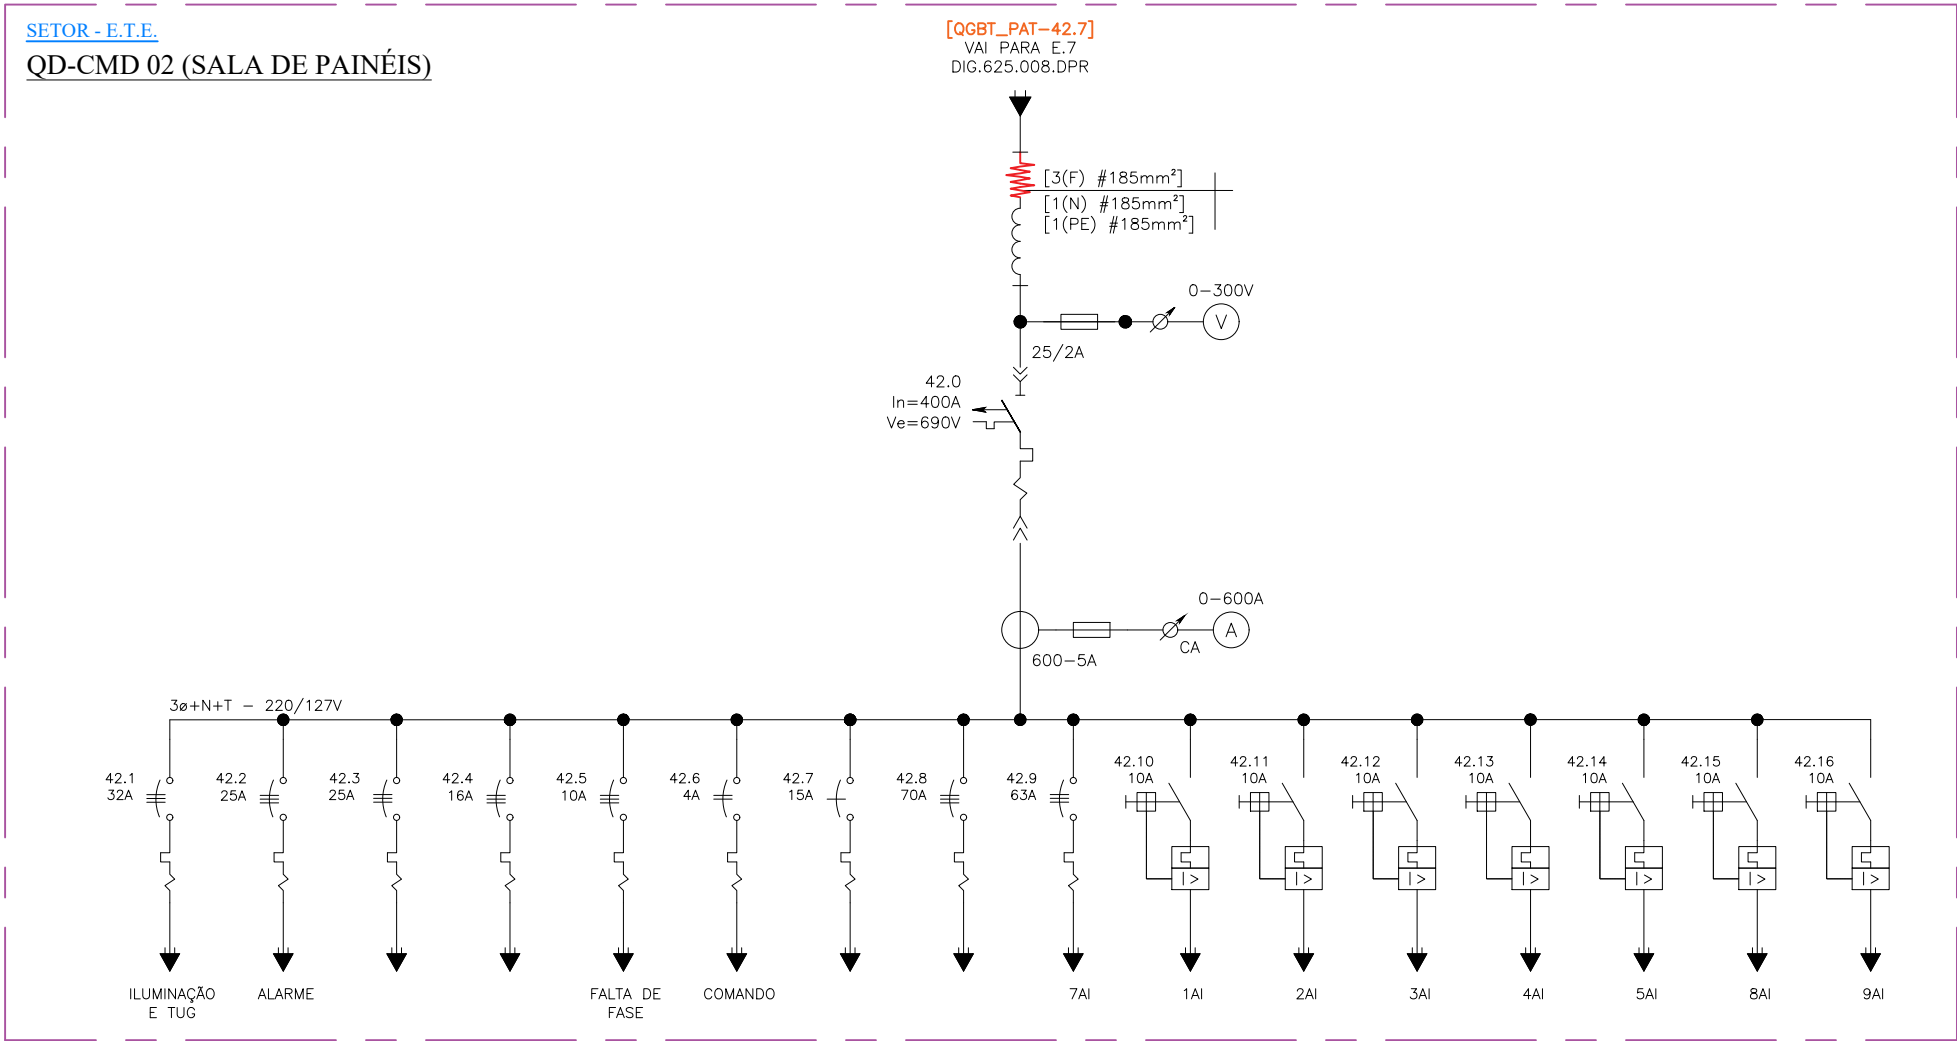

Nº	Discriminação das revisões	Data	Nome	Data	01/05/2017	Visto
00	EMISSÃO INICIAL	01/05/17	BRUNO S.	Desenhado	BRUNO S.	
				Verificado	HELIO A.	
				Aprovado		



MILLE ENGENHARIA
Rua Serrana,192 - Jd. Santa Clara
Guarulhos/SP - CEP 07123 110
Fone: (11) 2468 1627
e-mail: eng@mille.com.br

Nº des.
DIG-625.087-DPR

Rev.
00

Esc. S/C

Localiz. FDRZOO.dwg

Folha A3

Cliente	 FUNDAÇÃO PARQUE ZOOLOGICO DE SÃO PAULO
Identif.	ZOOLOGICO - DIAGRAMA UNIFILAR GERAL
Título	QUADROS DE BAIXA TENSÃO SUBESTAÇÕES DE ENERGIA E DISTRIBUIÇÃO

A

B

C

D

E

F

A

B


C

D


E

F

SETOR - RÉPTEIS
QDLF - 136 (JACARÉ AÇU)

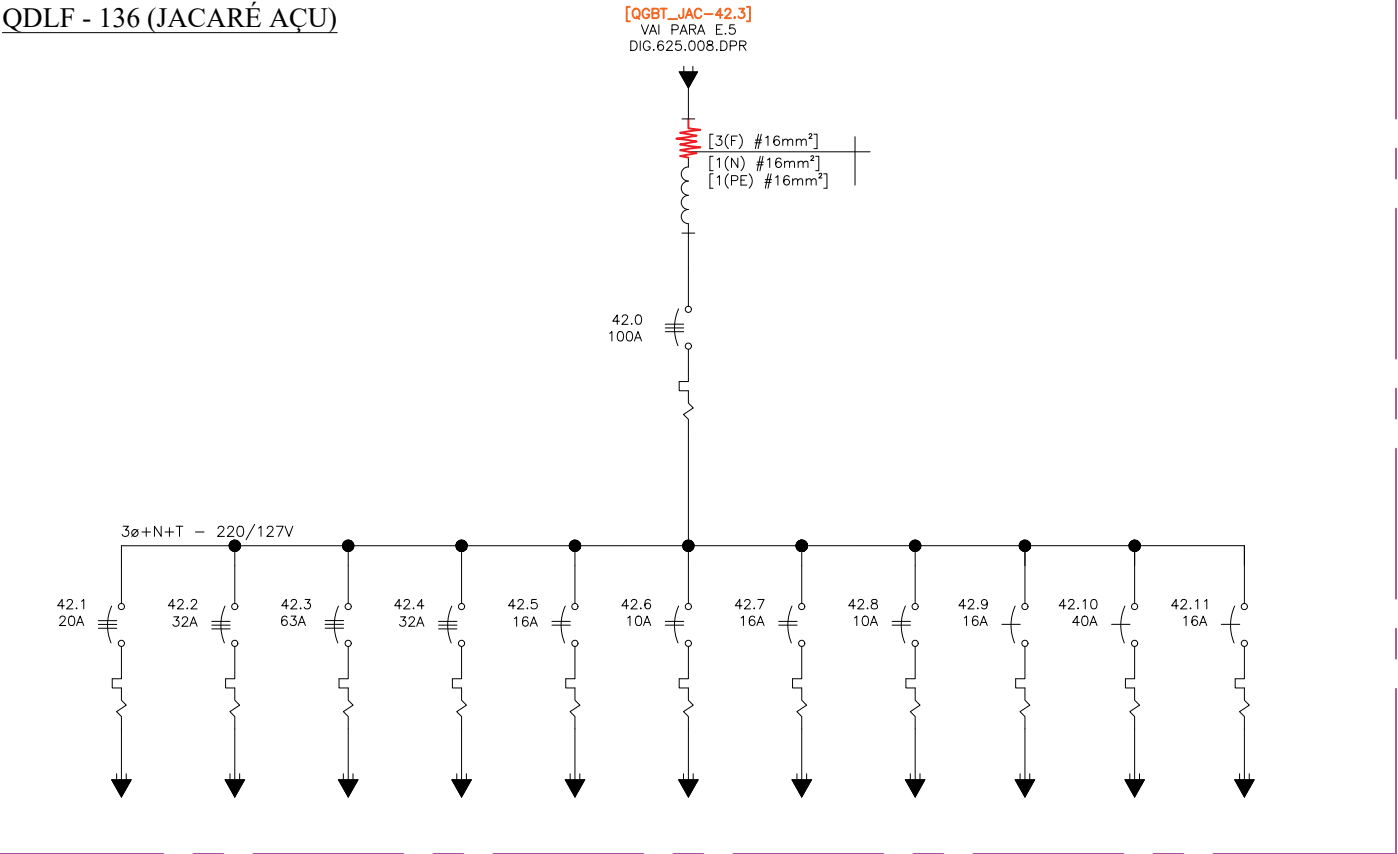

SETOR - ALAMEDA LEÃO MARINHO
QDLF - 137 (CENTRAL KIBON)

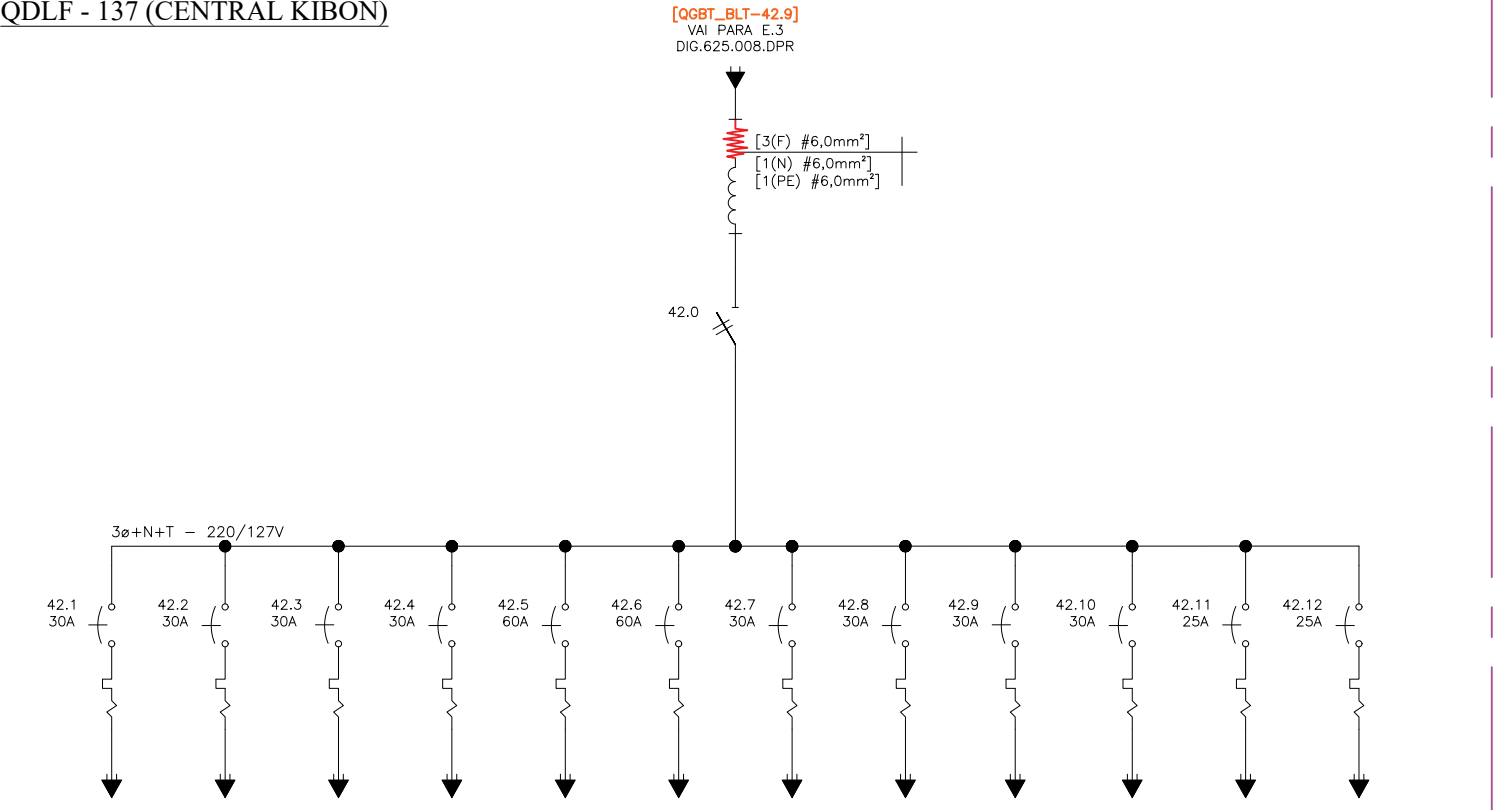

Nº	Discriminação das revisões	Data	Nome	Data	01/05/2017	Visto
00	EMISSÃO INICIAL	01/05/17	BRUNO S.	Desenhado	BRUNO S.	
				Verificado	HELIO A.	
				Aprovado		



MILLE ENGENHARIA
Rua Serrana, 192 - Jd. Santa Clara
Guarulhos/SP - CEP 07123 110
Fone: (11) 2468 1627
e-mail: eng@mille.com.br

Nº des.
DIG-625.090-DPR


Rev.
00



Esc. S/C

Localiz. FDRZOO.dwg




Folha A3

Cliente	 FUNDAÇÃO PARQUE ZOOLOGICO DE SÃO PAULO
Identif.	ZOOLOGICO - DIAGRAMA UNIFILAR GERAL
Título	QUADROS DE BAIXA TENSÃO SUBESTAÇÕES DE ENERGIA E DISTRIBUIÇÃO

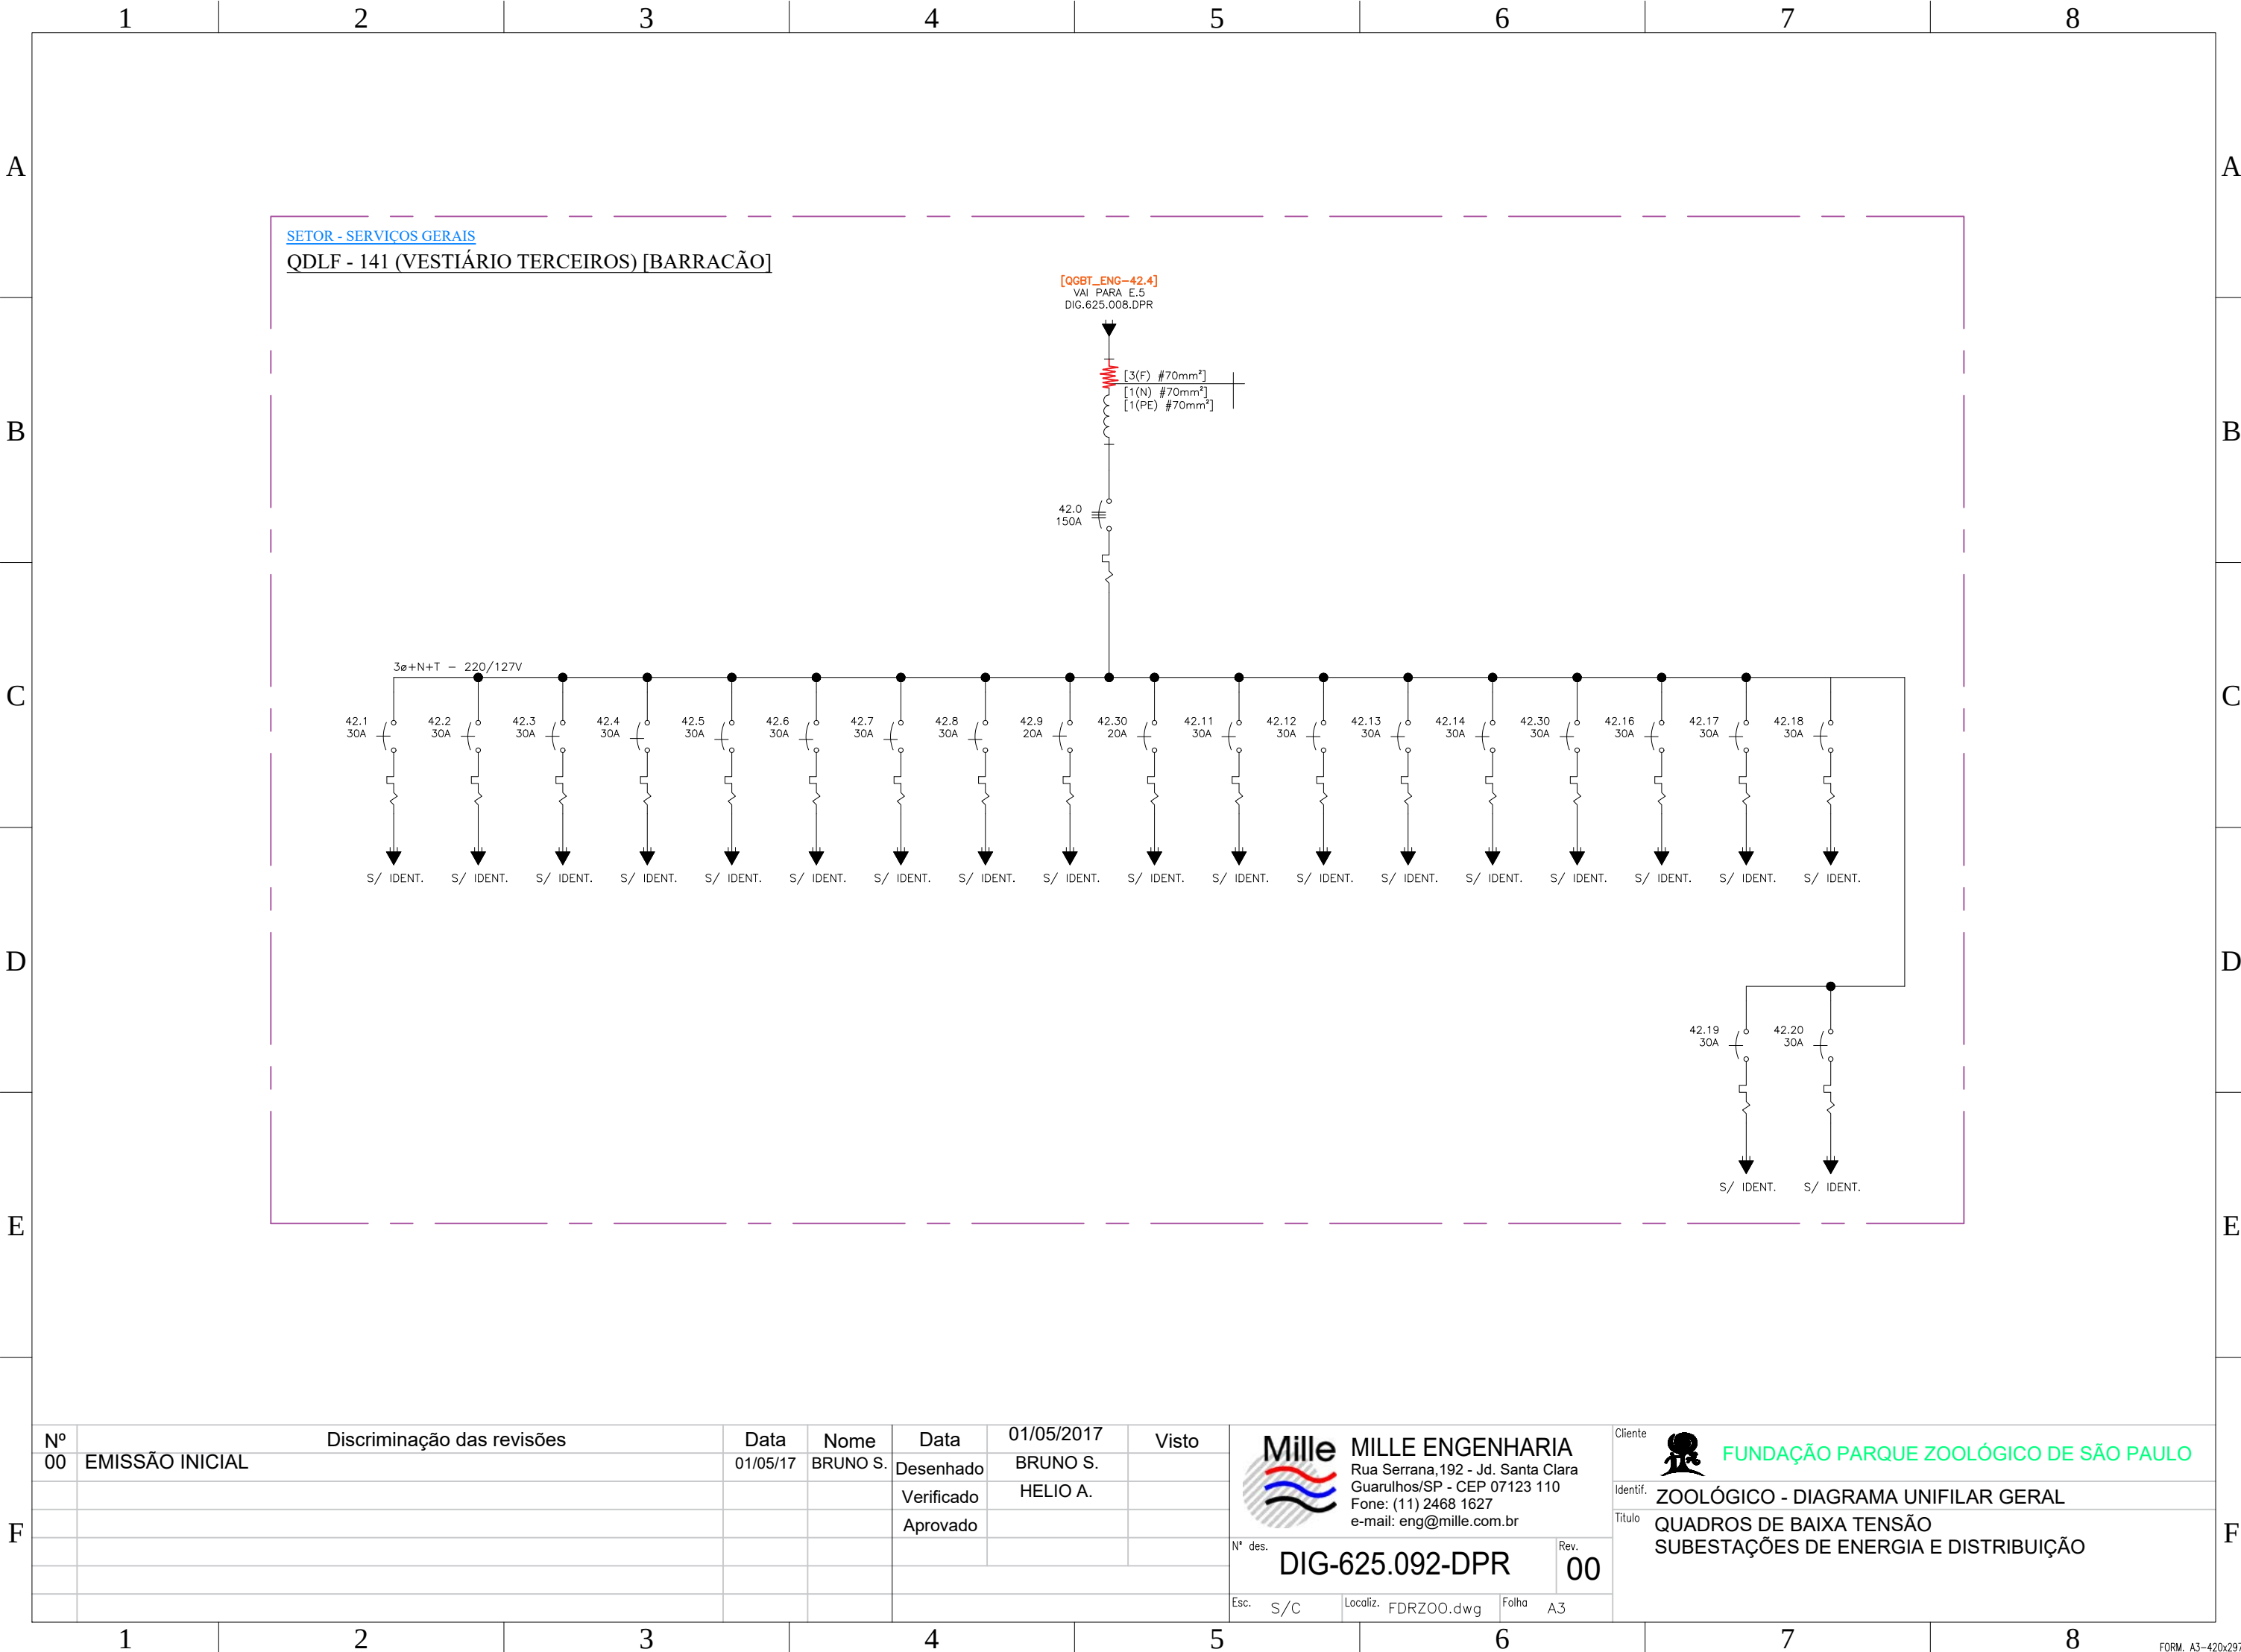

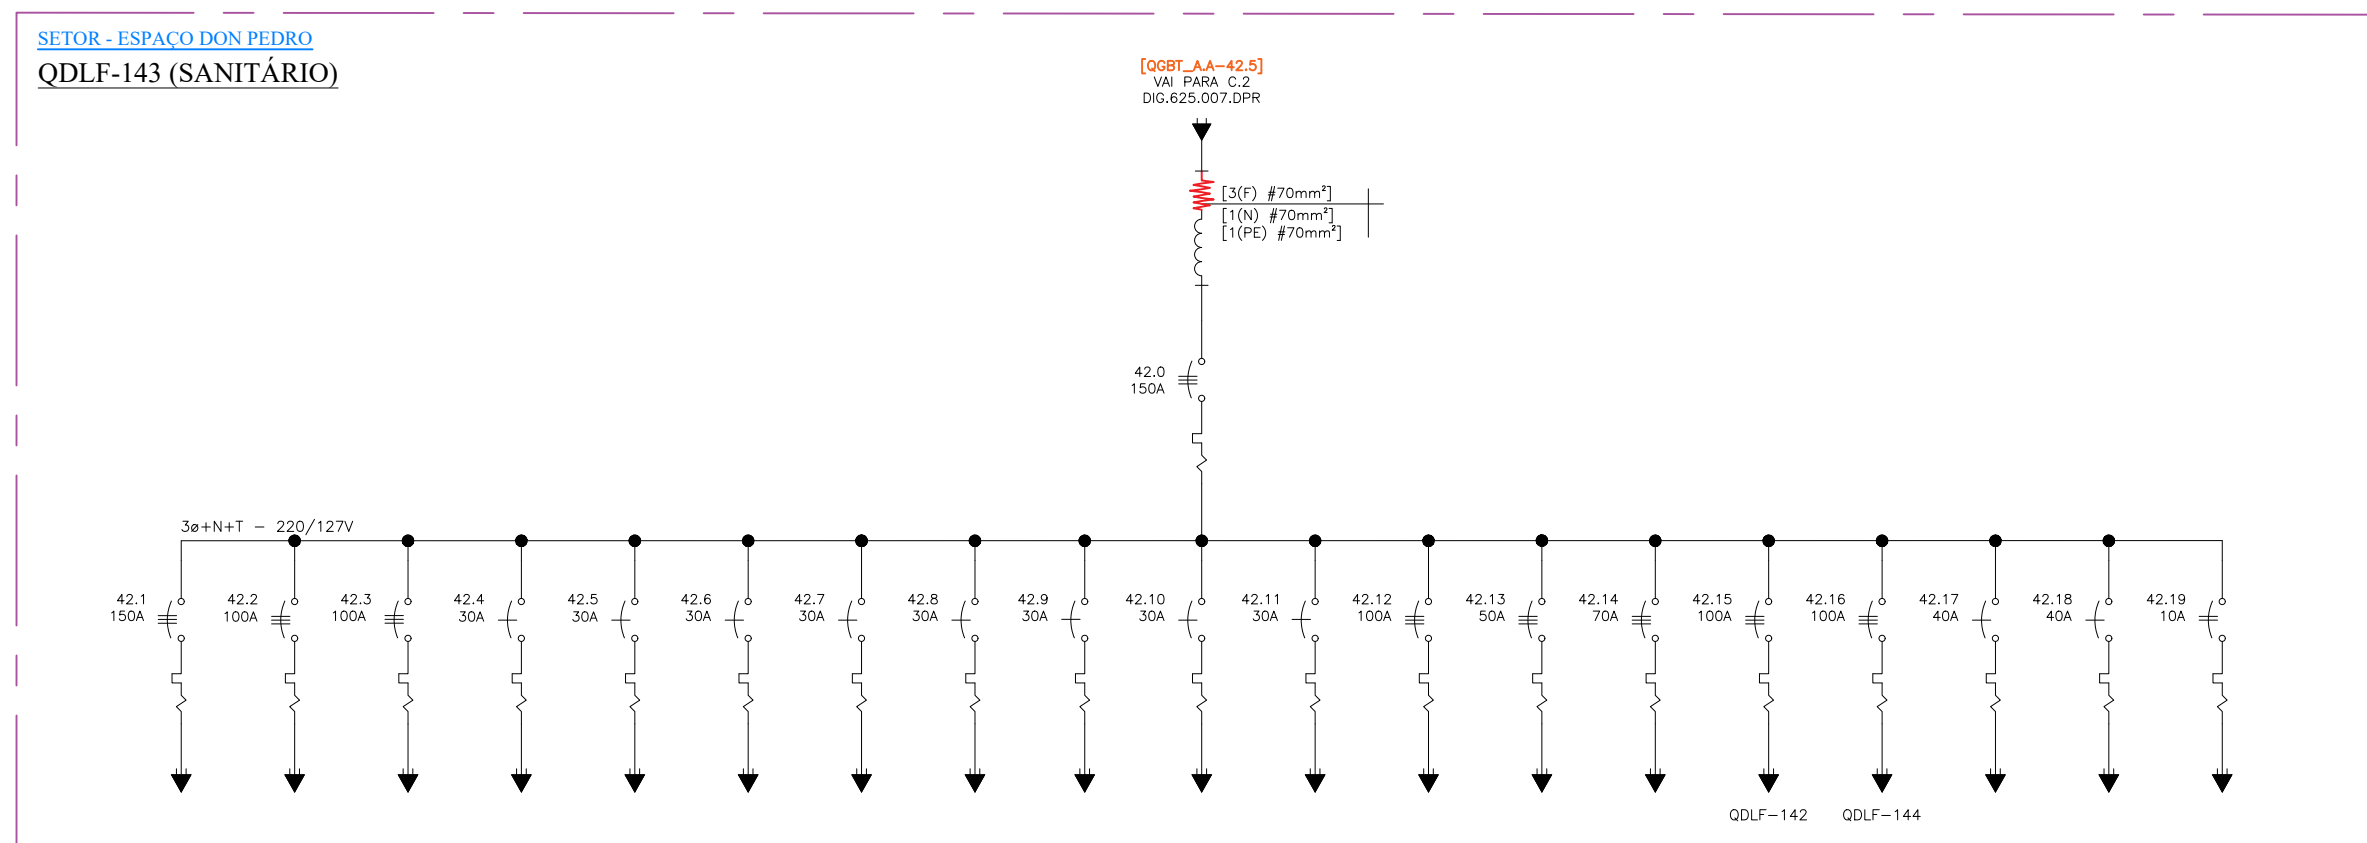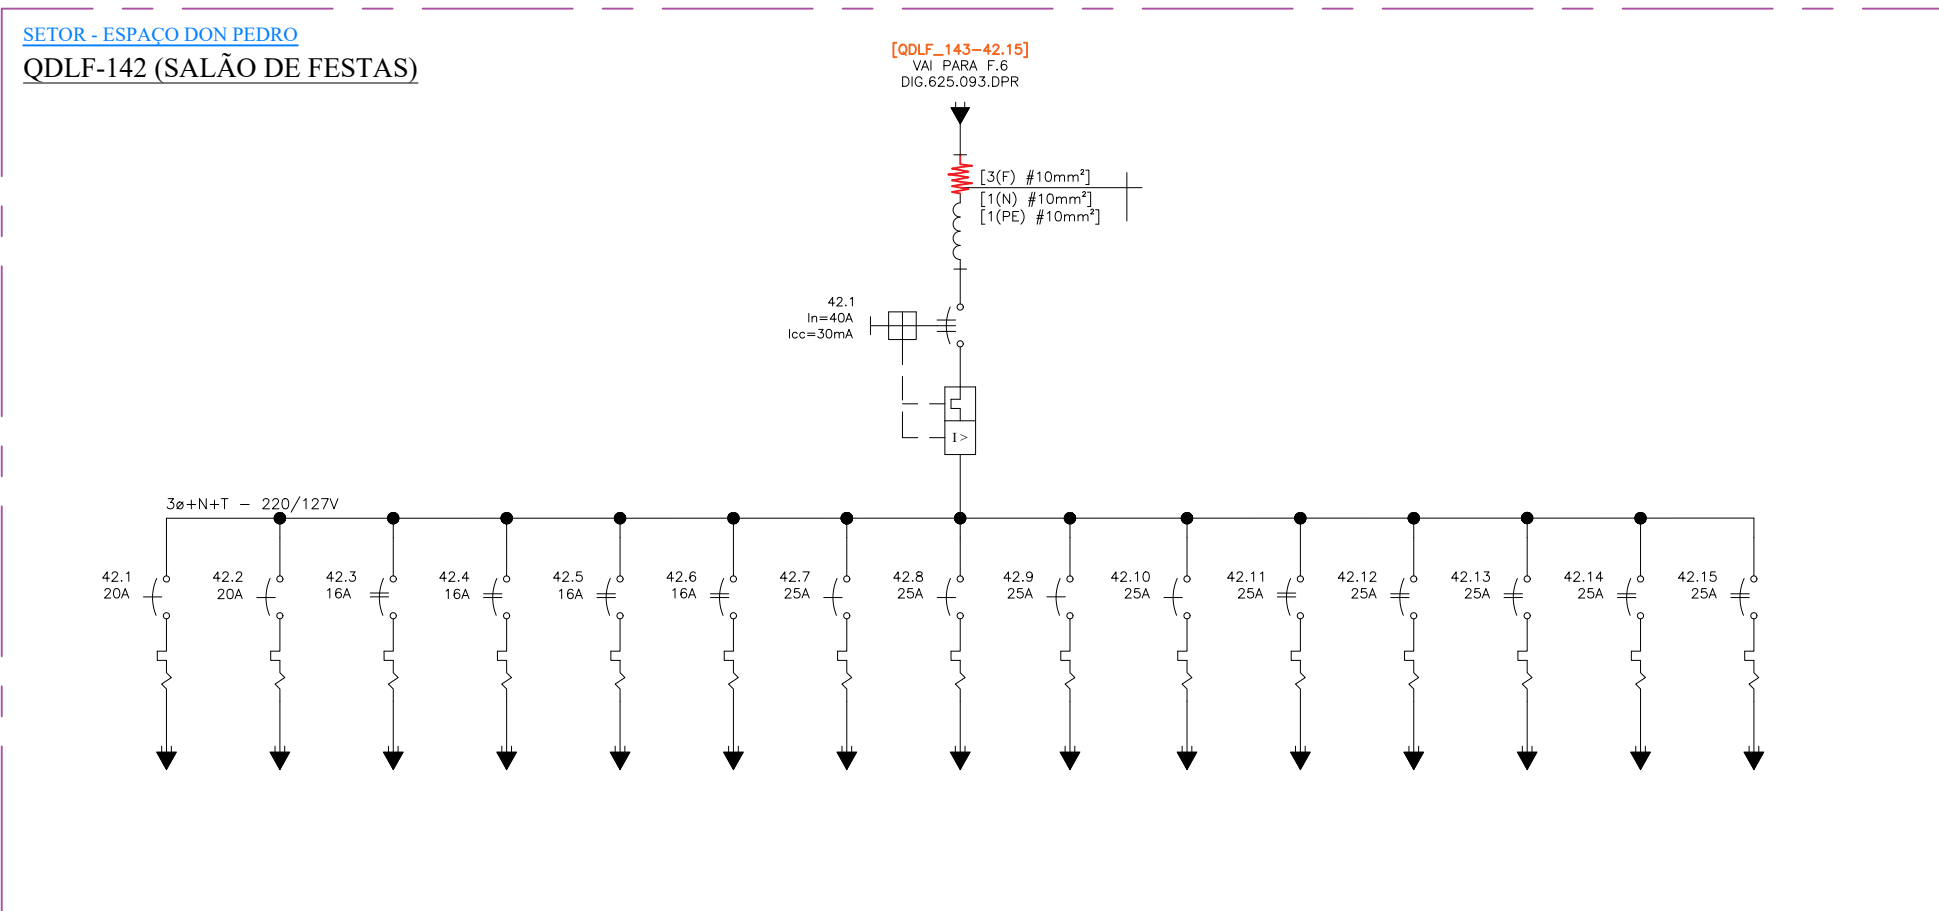

Nº 00	Discriminação das revisões	Data 01/05/17	Nome BRUNO S.	Data 01/05/2017	Visto	 MILLE ENGENHARIA Rua Serrana,192 - Jd. Santa Clara Guarulhos/SP - CEP 07123 110 Fone: (11) 2468 1627 e-mail: eng@mille.com.br			Cliente  FUNDAÇÃO PARQUE ZOOLOGICO DE SÃO PAULO
				Desenhado	BRUNO S.				Identif. ZOOLOGICO - DIAGRAMA UNIFILAR GERAL
				Verificado	HELIO A.				Título QUADROS DE BAIXA TENSÃO SUBESTAÇÕES DE ENERGIA E DISTRIBUIÇÃO
				Aprovado					
						Nº des. DIG-625.092-DPR			Rev. 00
						Esc. S/C	Localiz. FDRZ00.dwg	Folha A3	

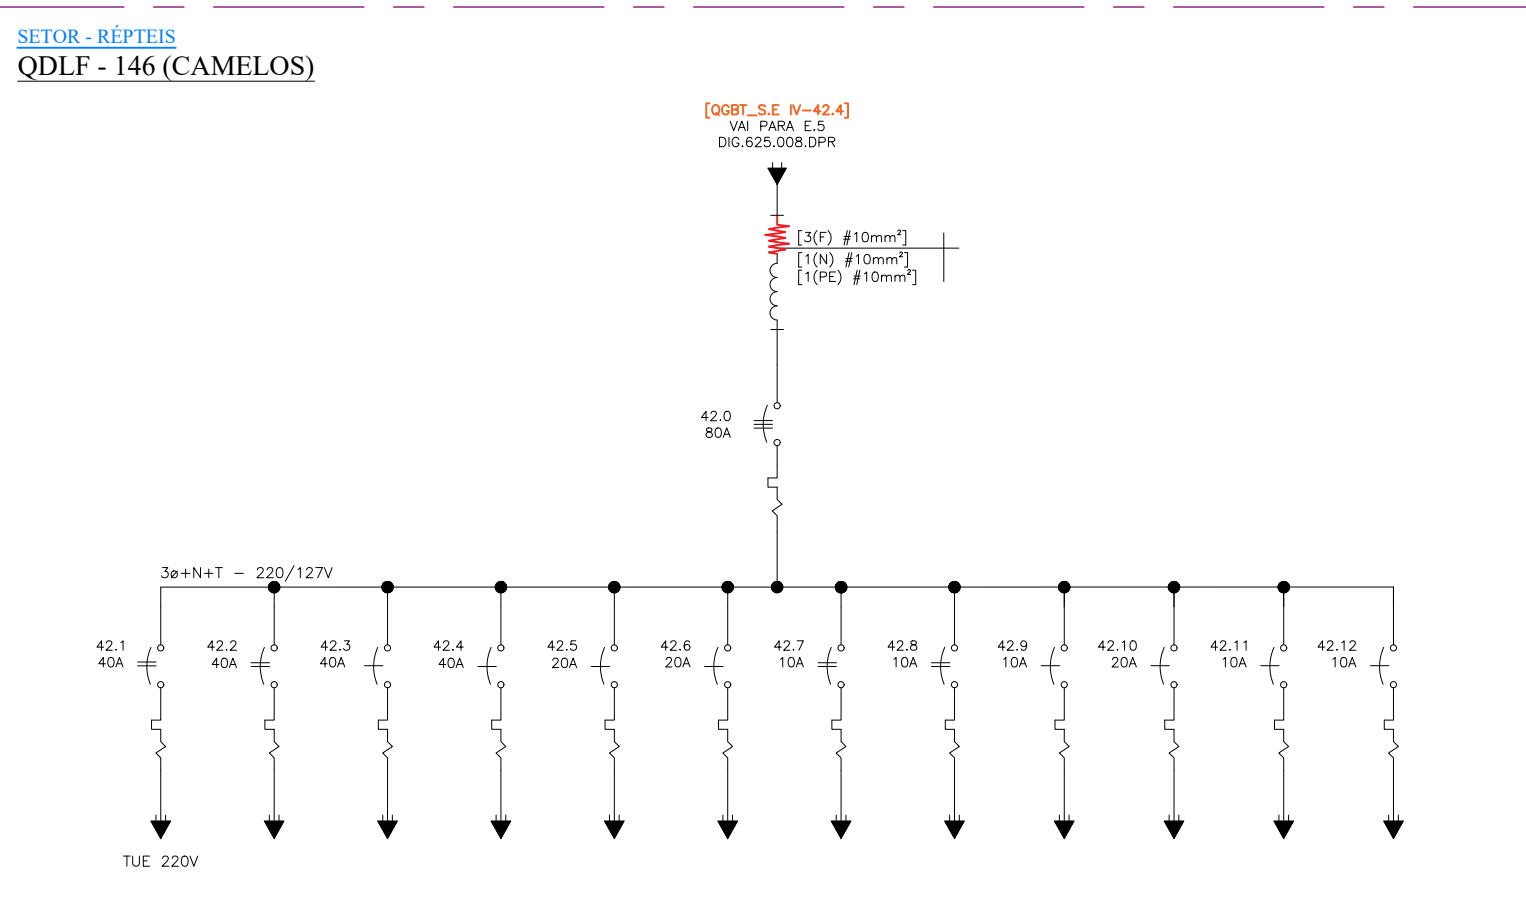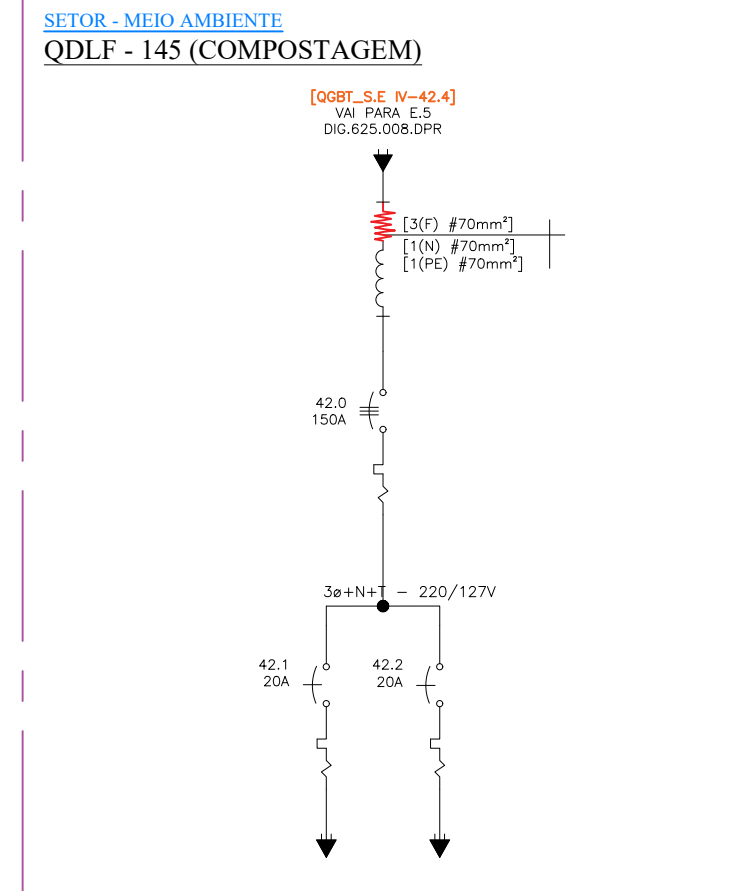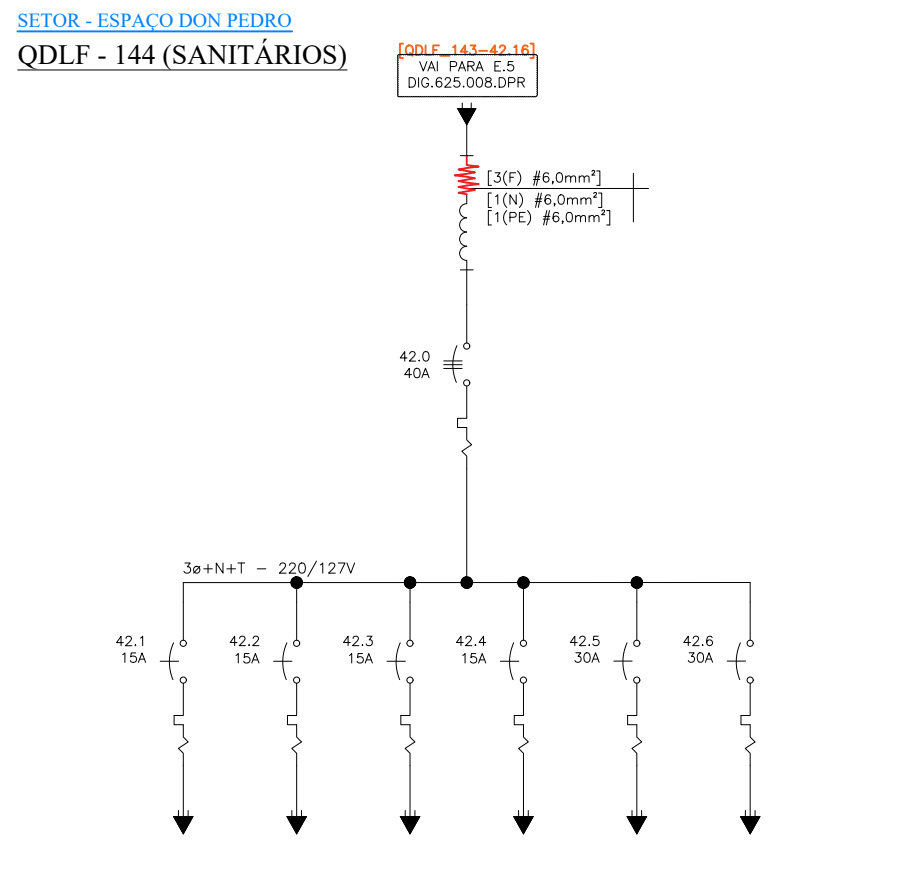

Nº 00	Discriminação das revisões EMIÇÃO INICIAL	Data 01/05/17	Nome BRUNO S.	Data 01/05/2017	Visto	 MILLE ENGENHARIA Rua Serrana, 192 - Jd. Santa Clara Guarulhos/SP - CEP 07123 110 Fone: (11) 2468 1627 e-mail: eng@mille.com.br			 FUNDAÇÃO PARQUE ZOOLOGICO DE SÃO PAULO	
				Desenhado					Identif.	ZOOLOGICO - DIAGRAMA UNIFILAR GERAL
				Verificado					Título	QUADROS DE BAIXA TENSÃO SUBESTAÇÕES DE ENERGIA E DISTRIBUIÇÃO
				Aprovado						
						Nº des. DIG-625.094-DPR			Rev. 00	
						Esc. S/C Localiz. FDRZ00.dwg Folha A3				

