

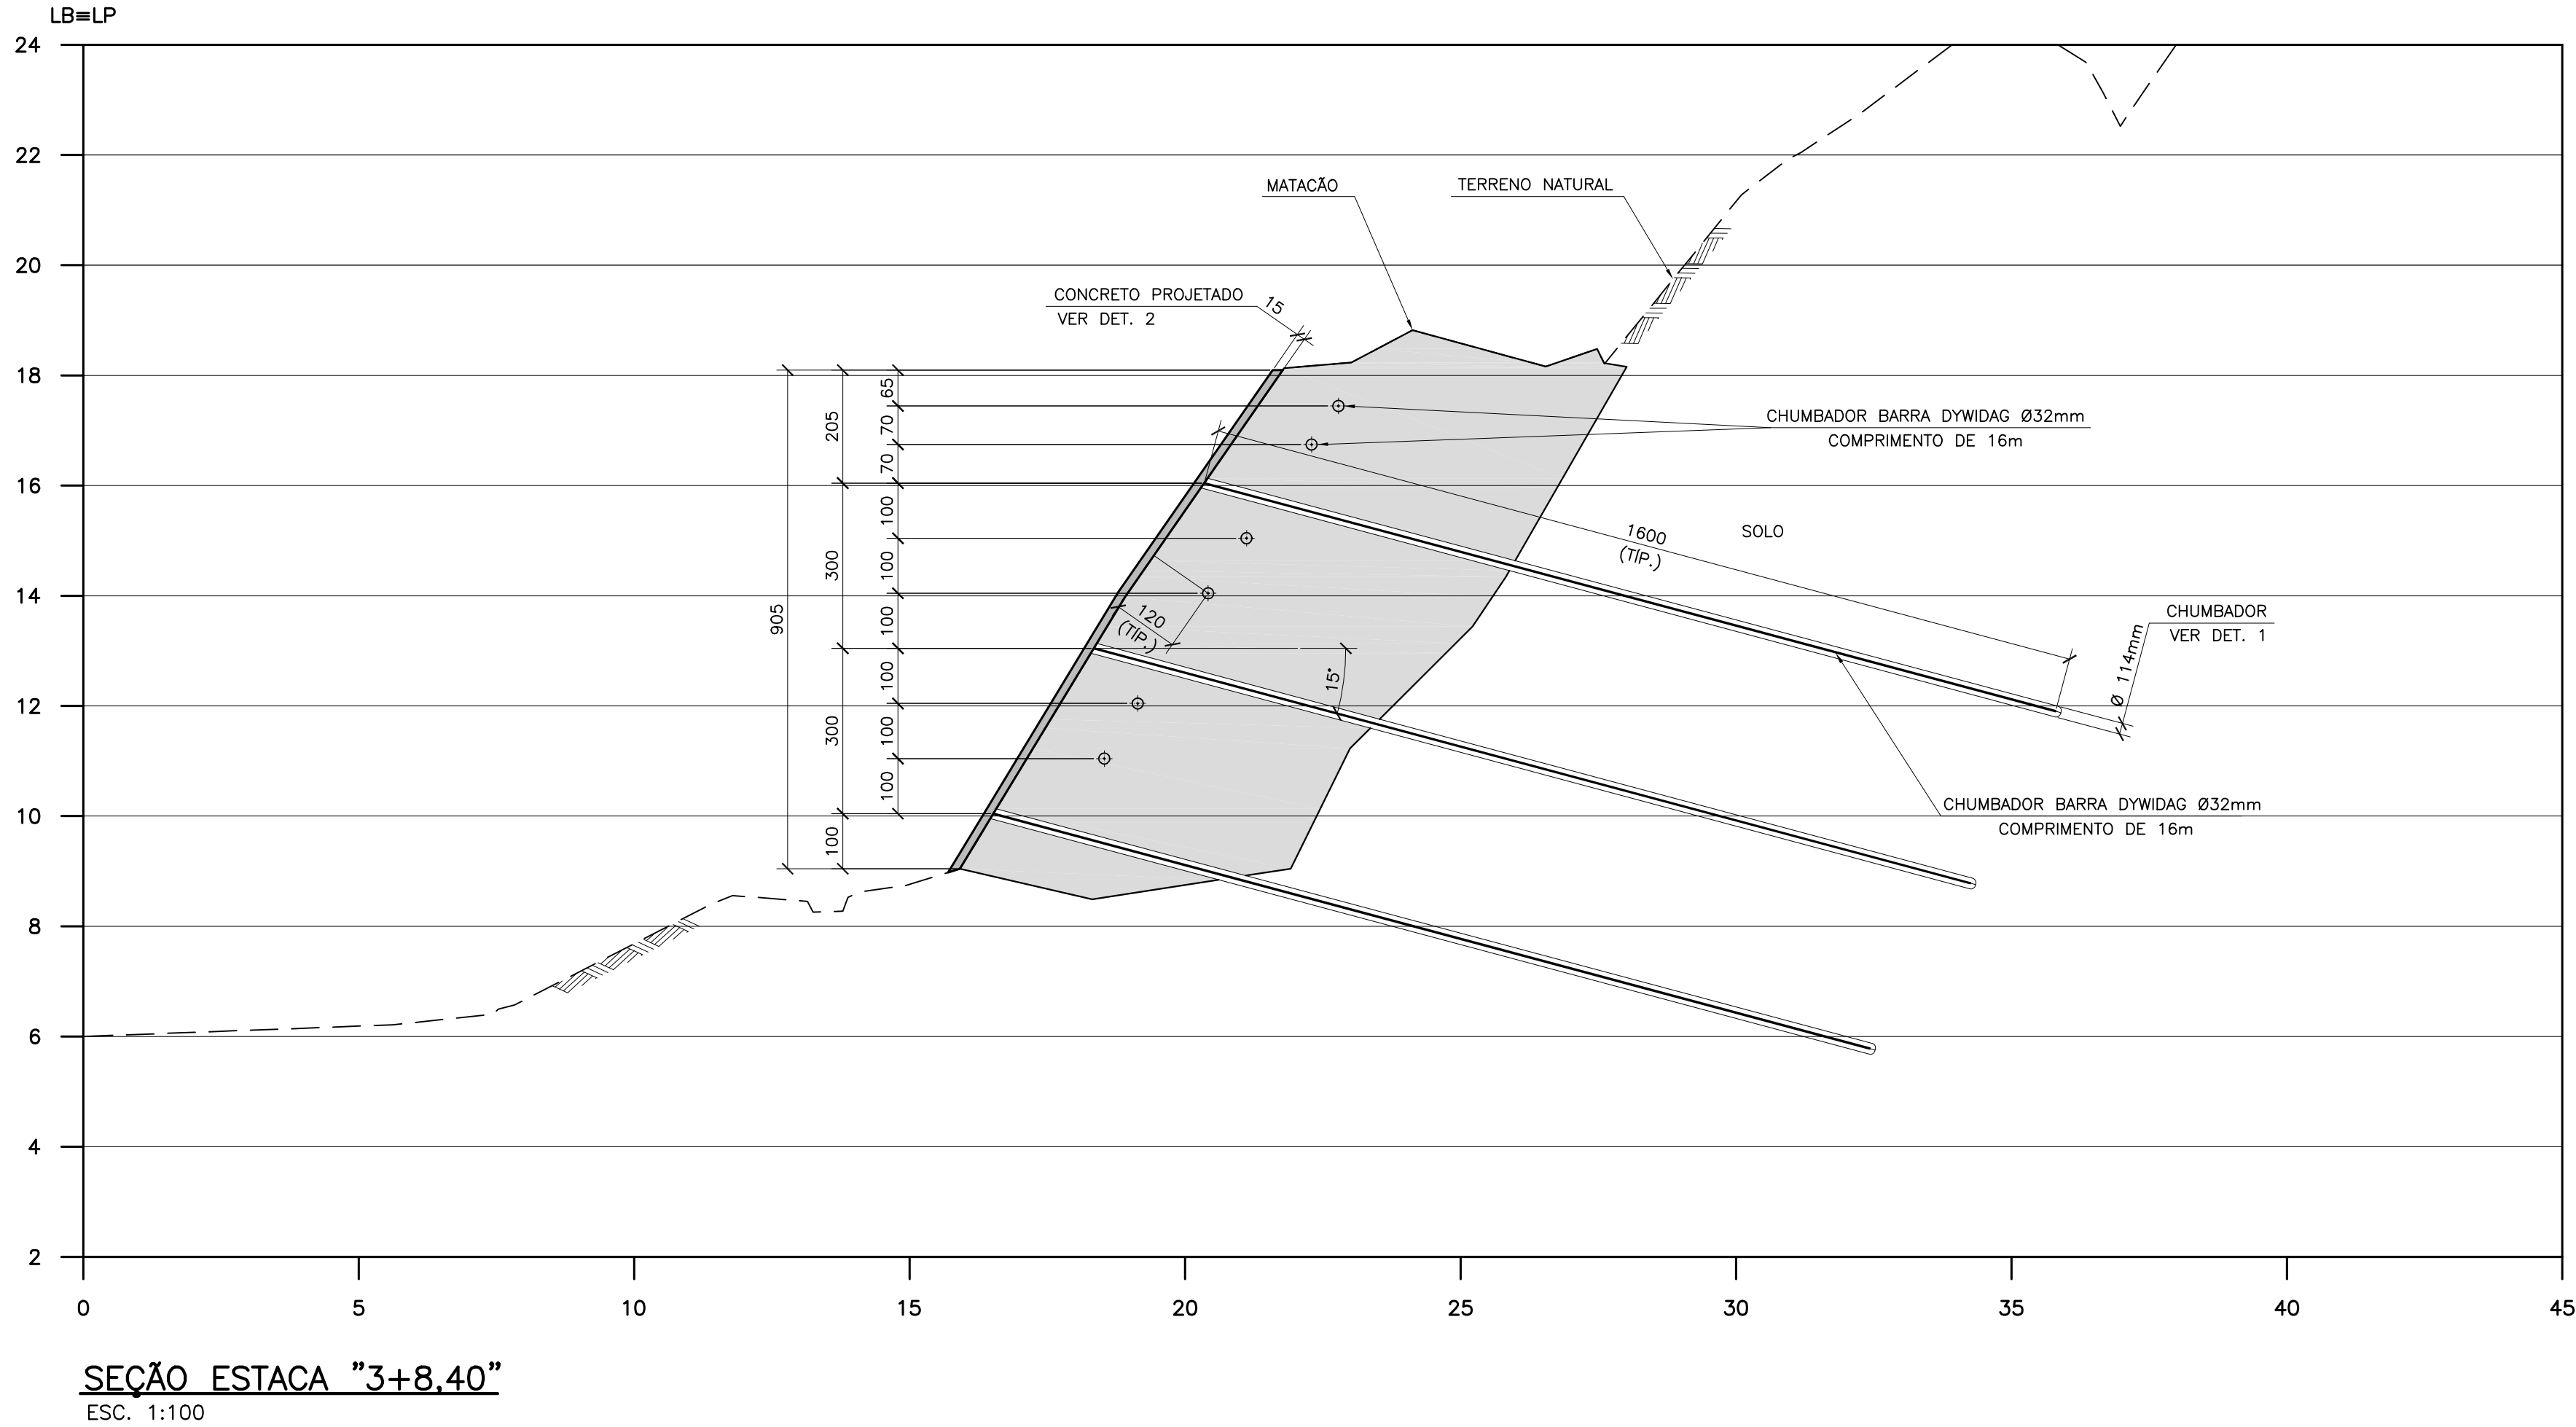
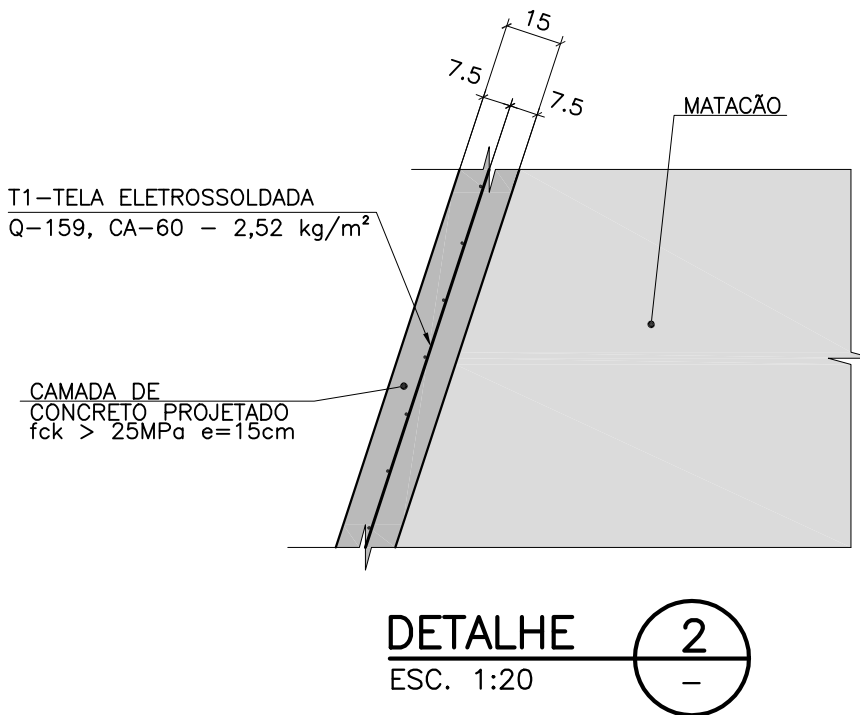


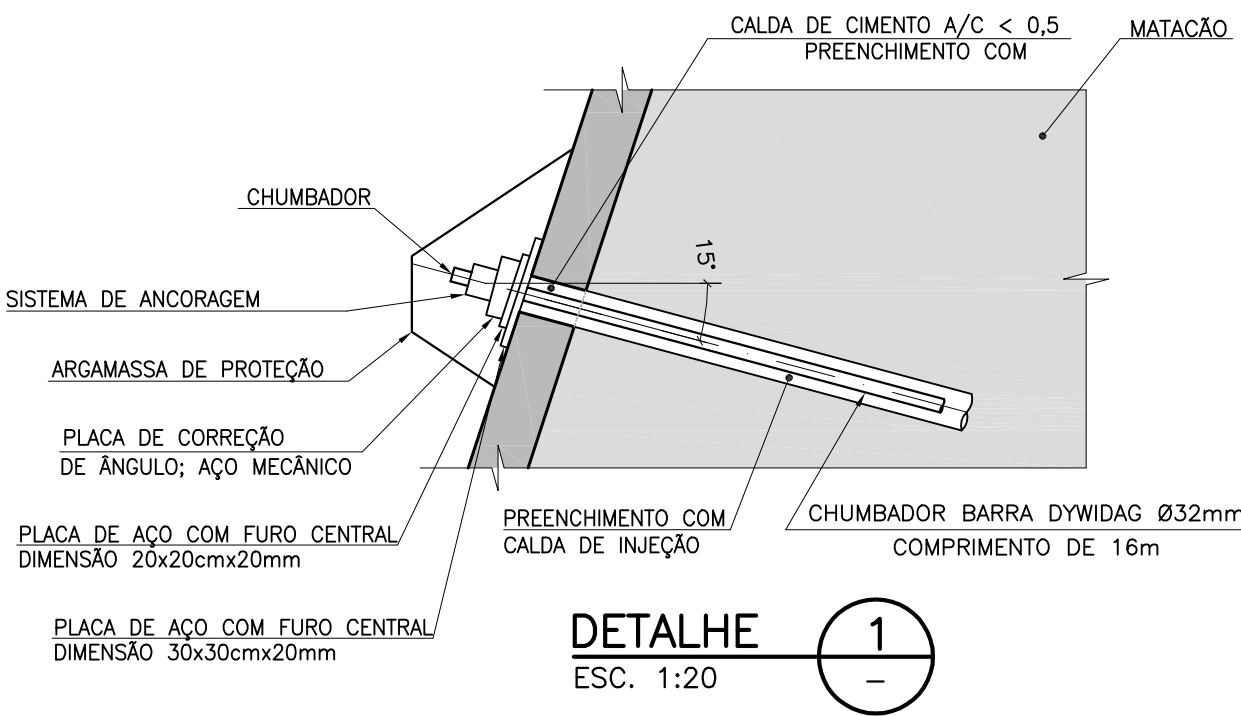

NOTAS
1 - PARA NOTAS GERAIS VER DES. 956-SIM001-007-MS3-001.

0	EMIÇÃO INICIAL	DEZ/2020
N°	DESCRIÇÃO	DATA

REVISÃO

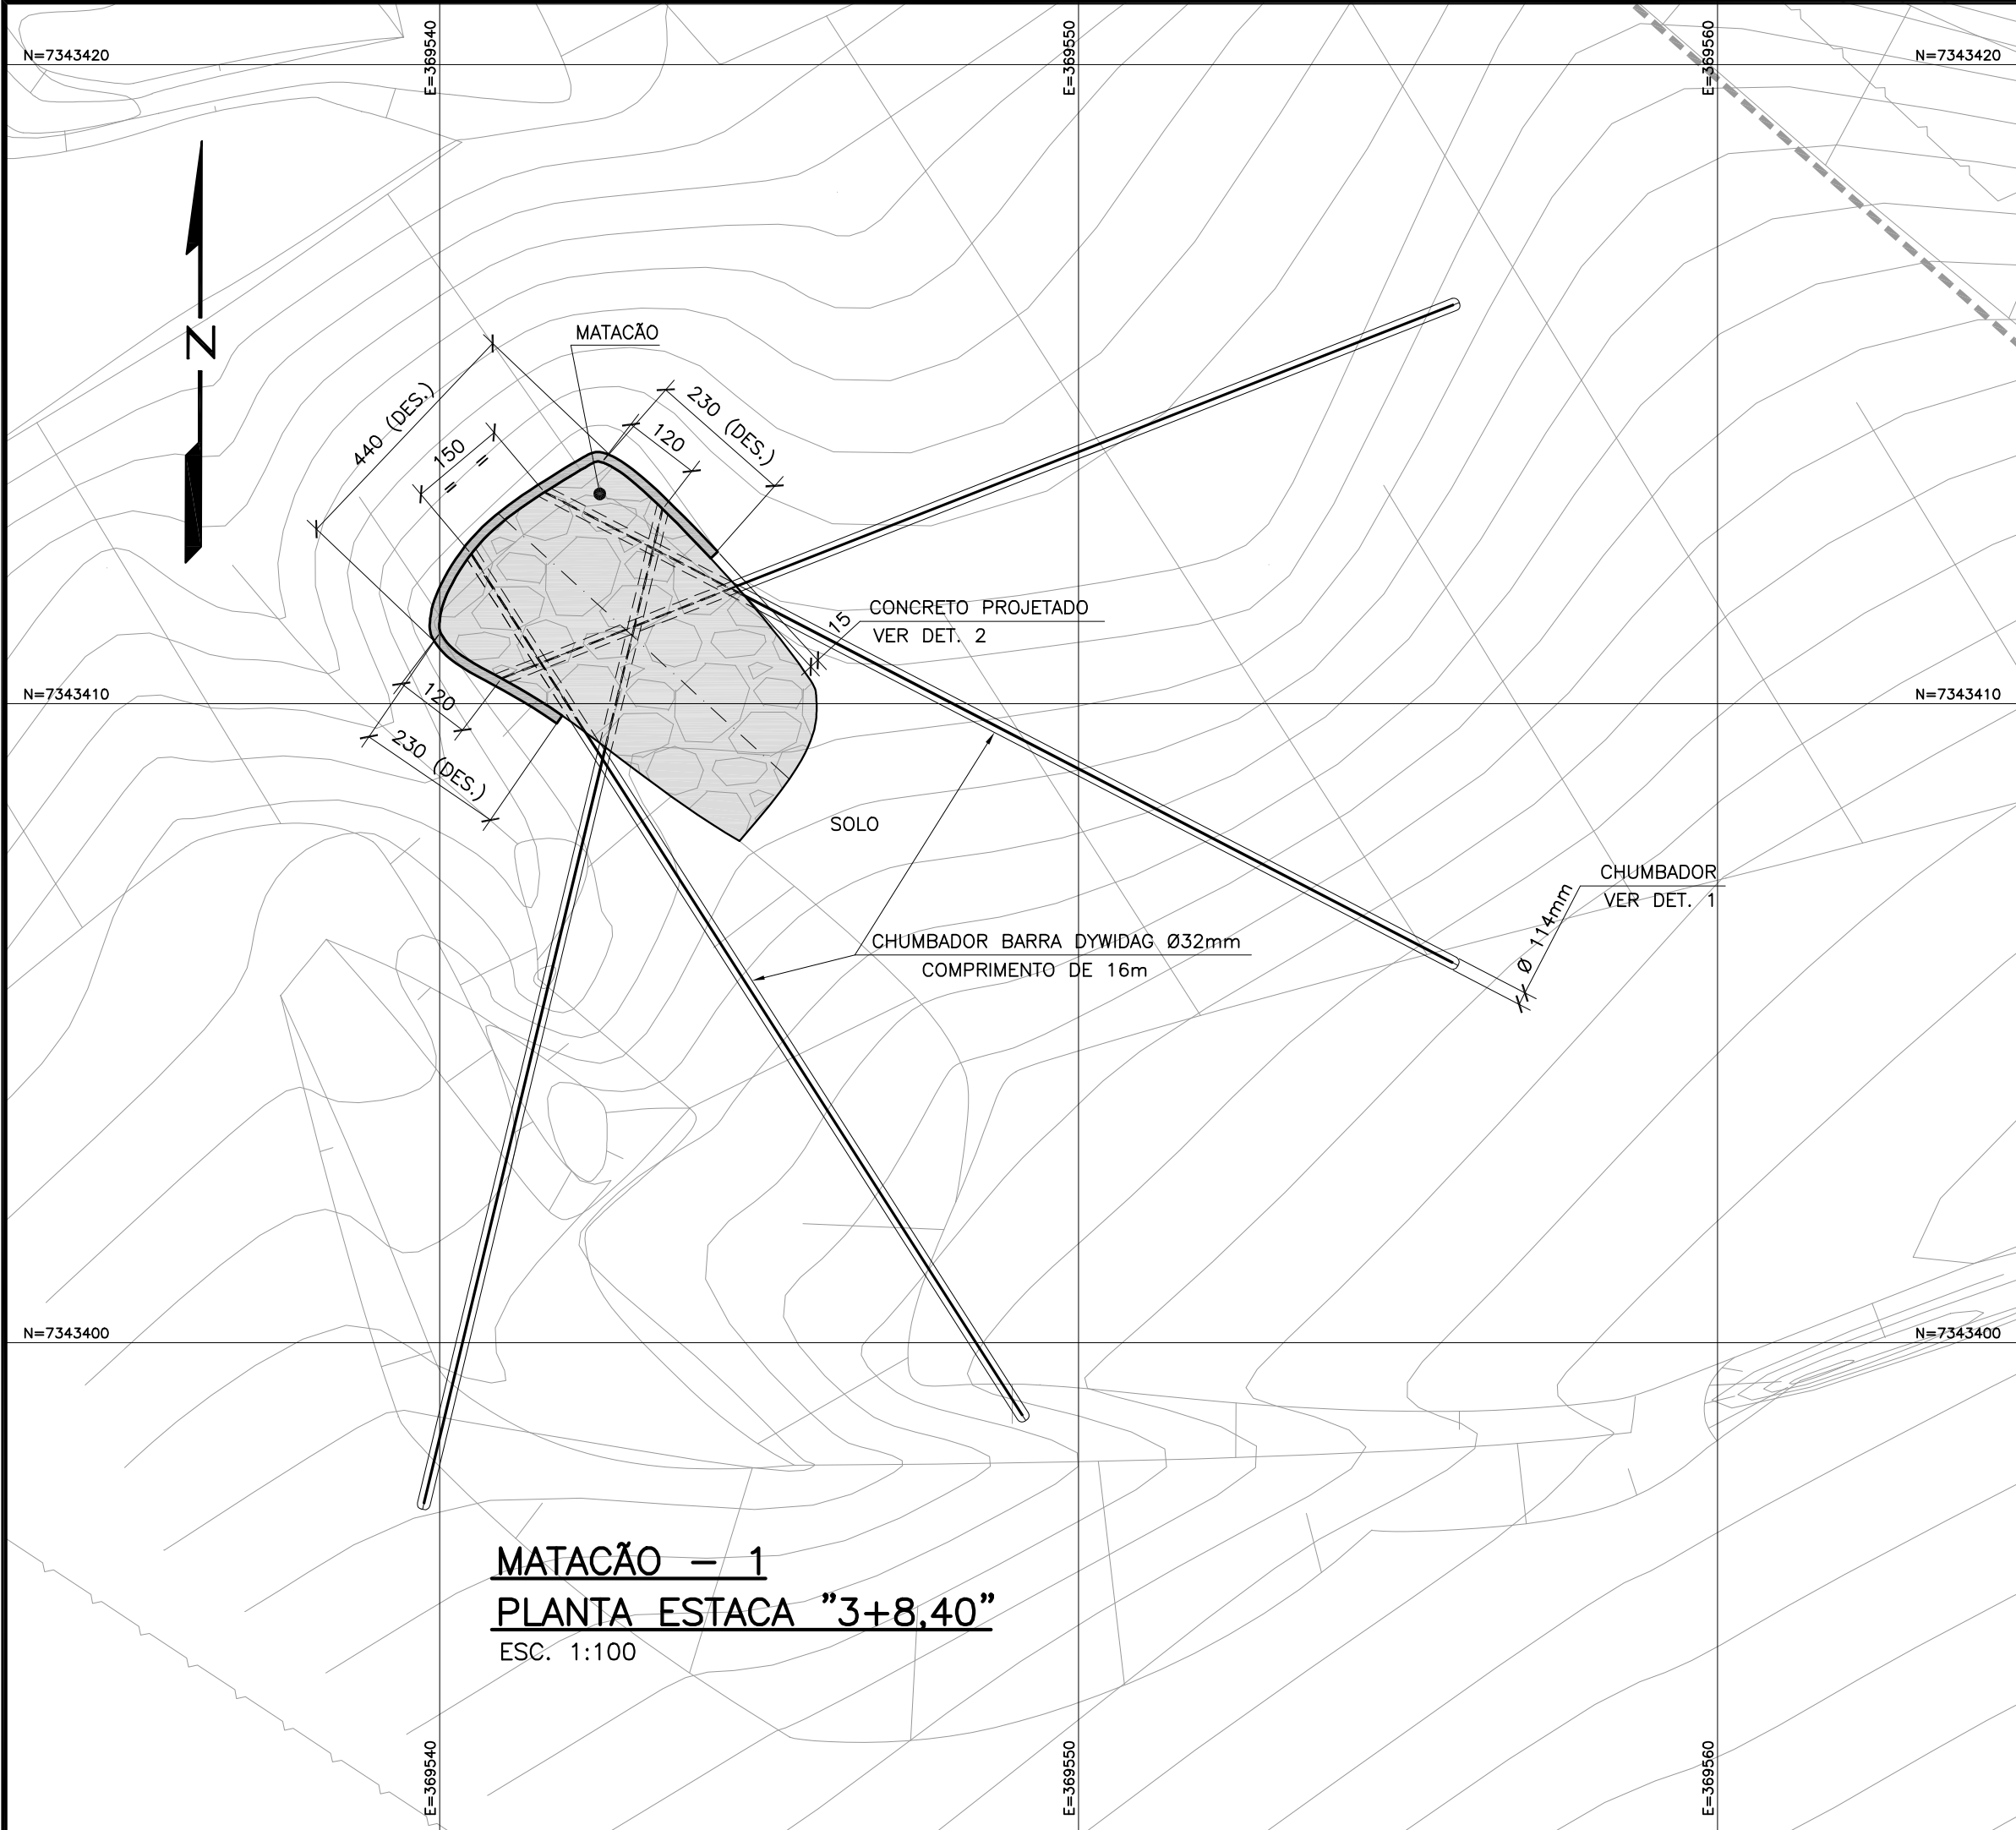

SECRETARIA DE INFRAESTRUTURA E
MEIO AMBIENTE

LOCAL : MORRO DO PINTO – BAIRRO JARDIM GUAÍUBA – GUARUJÁ – SP

OBJETO : EXECUÇÃO DE SERVIÇOS DE ELABORAÇÃO DO PROJETO BÁSICO
E EXECUTIVO DE ENGENHARIA PARA CONTENÇÃO DE ENCOSTA
E ESTABILIZAÇÃO DO MORRO DO PINTO.

ASSUNTO : PROJETO BÁSICO E EXECUTIVO DE ENGENHARIA PARA CONTENÇÃO DE
ENCOSTA E ESTABILIZAÇÃO DO MORRO DO PINTO
MATAÇÃO-1 – PLANTA, SEÇÃO E DETALHES

AUTOR : CONSULTERRA ENGENHARIA E CONSULTORIA

ESCALA DES. :	INDICADO	FOLHA:	002
ESCALA PERFIL :		DATA :	DEZ/2020
DESENHISTA:	MARCIO	ENG.JULIANA GODOI CREA 5061989252 ART. 28027230181512951	
APROVAÇÃO:	IDENTIFICAÇÃO/ARQUIVO:	REVISÃO:	Ø
	956-SIM001-007-MS3-002		