


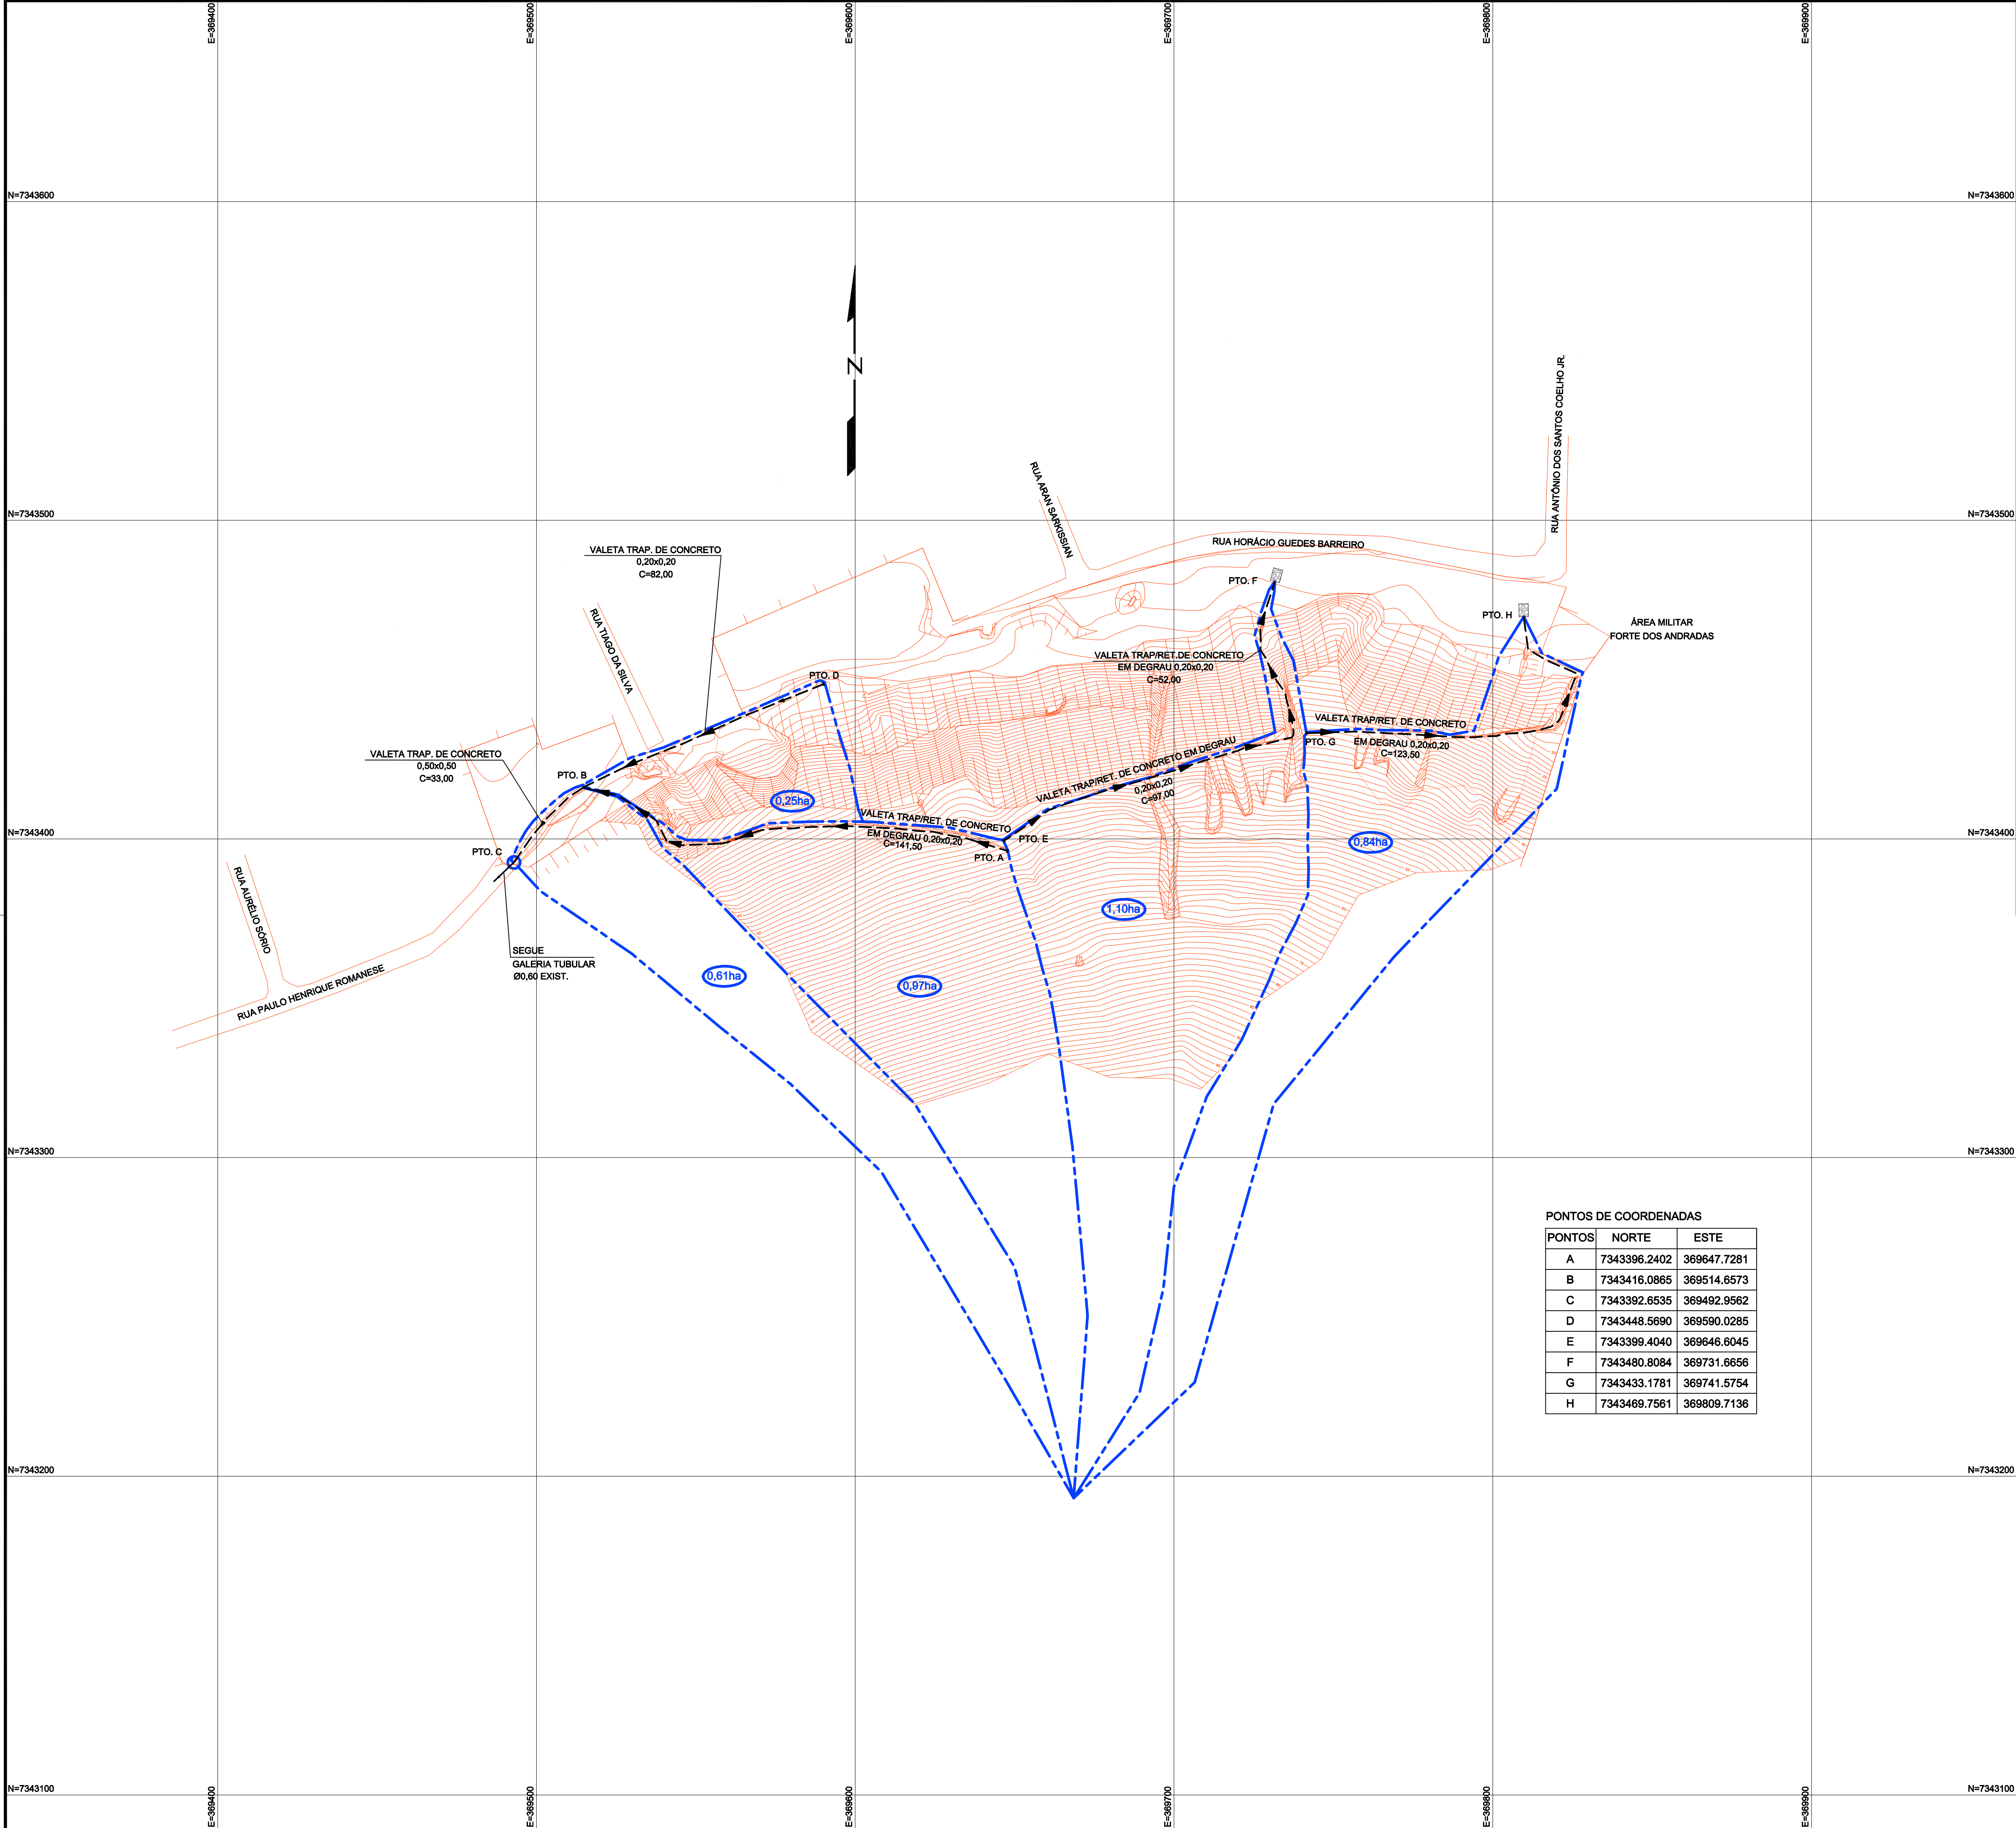

PONTOS DE COORDENADAS

PONTOS	NORTE	ESTE
A	7343396.2402	369647.7281
B	7343416.0865	369514.6573
C	7343392.6535	369492.9562
D	7343448.5690	369590.0285
E	7343399.4040	369646.6045
F	7343480.8084	369731.6656
G	7343433.1781	369741.5754
H	7343469.7561	369809.7136

NOTAS

- 1 - MEDIDAS E DIMENSÖES EM METRO.
- 2 - ÁREA DAS BACIAS EM HECTARES (ha).
- 3 - PARA MEMORIA DE CÁLCULO DE DRENAGEM, VER DOC. 956-SIM001-010-DR2-001.
- 4 - PARA DETALHE DOS DISPOSITIVOS DE DRENAGEM, VER DES. 956-SIM001-010-DR3-051.
- 5 - PARA PROJETO DE GEOTECNIA, VER DES. 956-SIM001-007-MS3-001 A 004.

LEGENDA

- VALETA TRAPEZOIDAL DE CONCRETO
- DISPOSITIVO DE AMORTECIMENTO
- REDE DE GALERIA EXISTENTE
- DELIMITAÇÃO DA BACIA
- 0,00ha

ÁREA DA BACIA

0	EMISSION INICIAL	DEZ/2020
N*	DESCRITION	DATA
REVISION		
SECRETARIA DE INFRAESTRUTURA E MEIO AMBIENTE		
LOCAL : MORRO DO PINTO – BAIRRO JARDIM GUAIBA – GUARUJÁ – SP		
OBJETO : EXECUÇÃO DE SERVIÇOS DE ELABORAÇÃO DO PROJETO BASICO E EXECUTIVO DE ENGENHARIA PARA CONTENÇÃO DE ENCOSTA E ESTABILIZAÇÃO DO MORRO DO PINTO.		
ASSUNTO : PROJETO DE DRENAGEM		
AUTOR : CONSULTERRA ENGENHARIA E CONSULTORIA		
ESCALA DES. :	1:1000	FOLHA:
ESCALA PERFIL :		001
DESENHISTA:	ANDERSON	DATA :
APPROVATION:	IDENTIFICATION/ARCHIVE:	REVISION:
	956-SIM001-010-DR3-001	Ø