
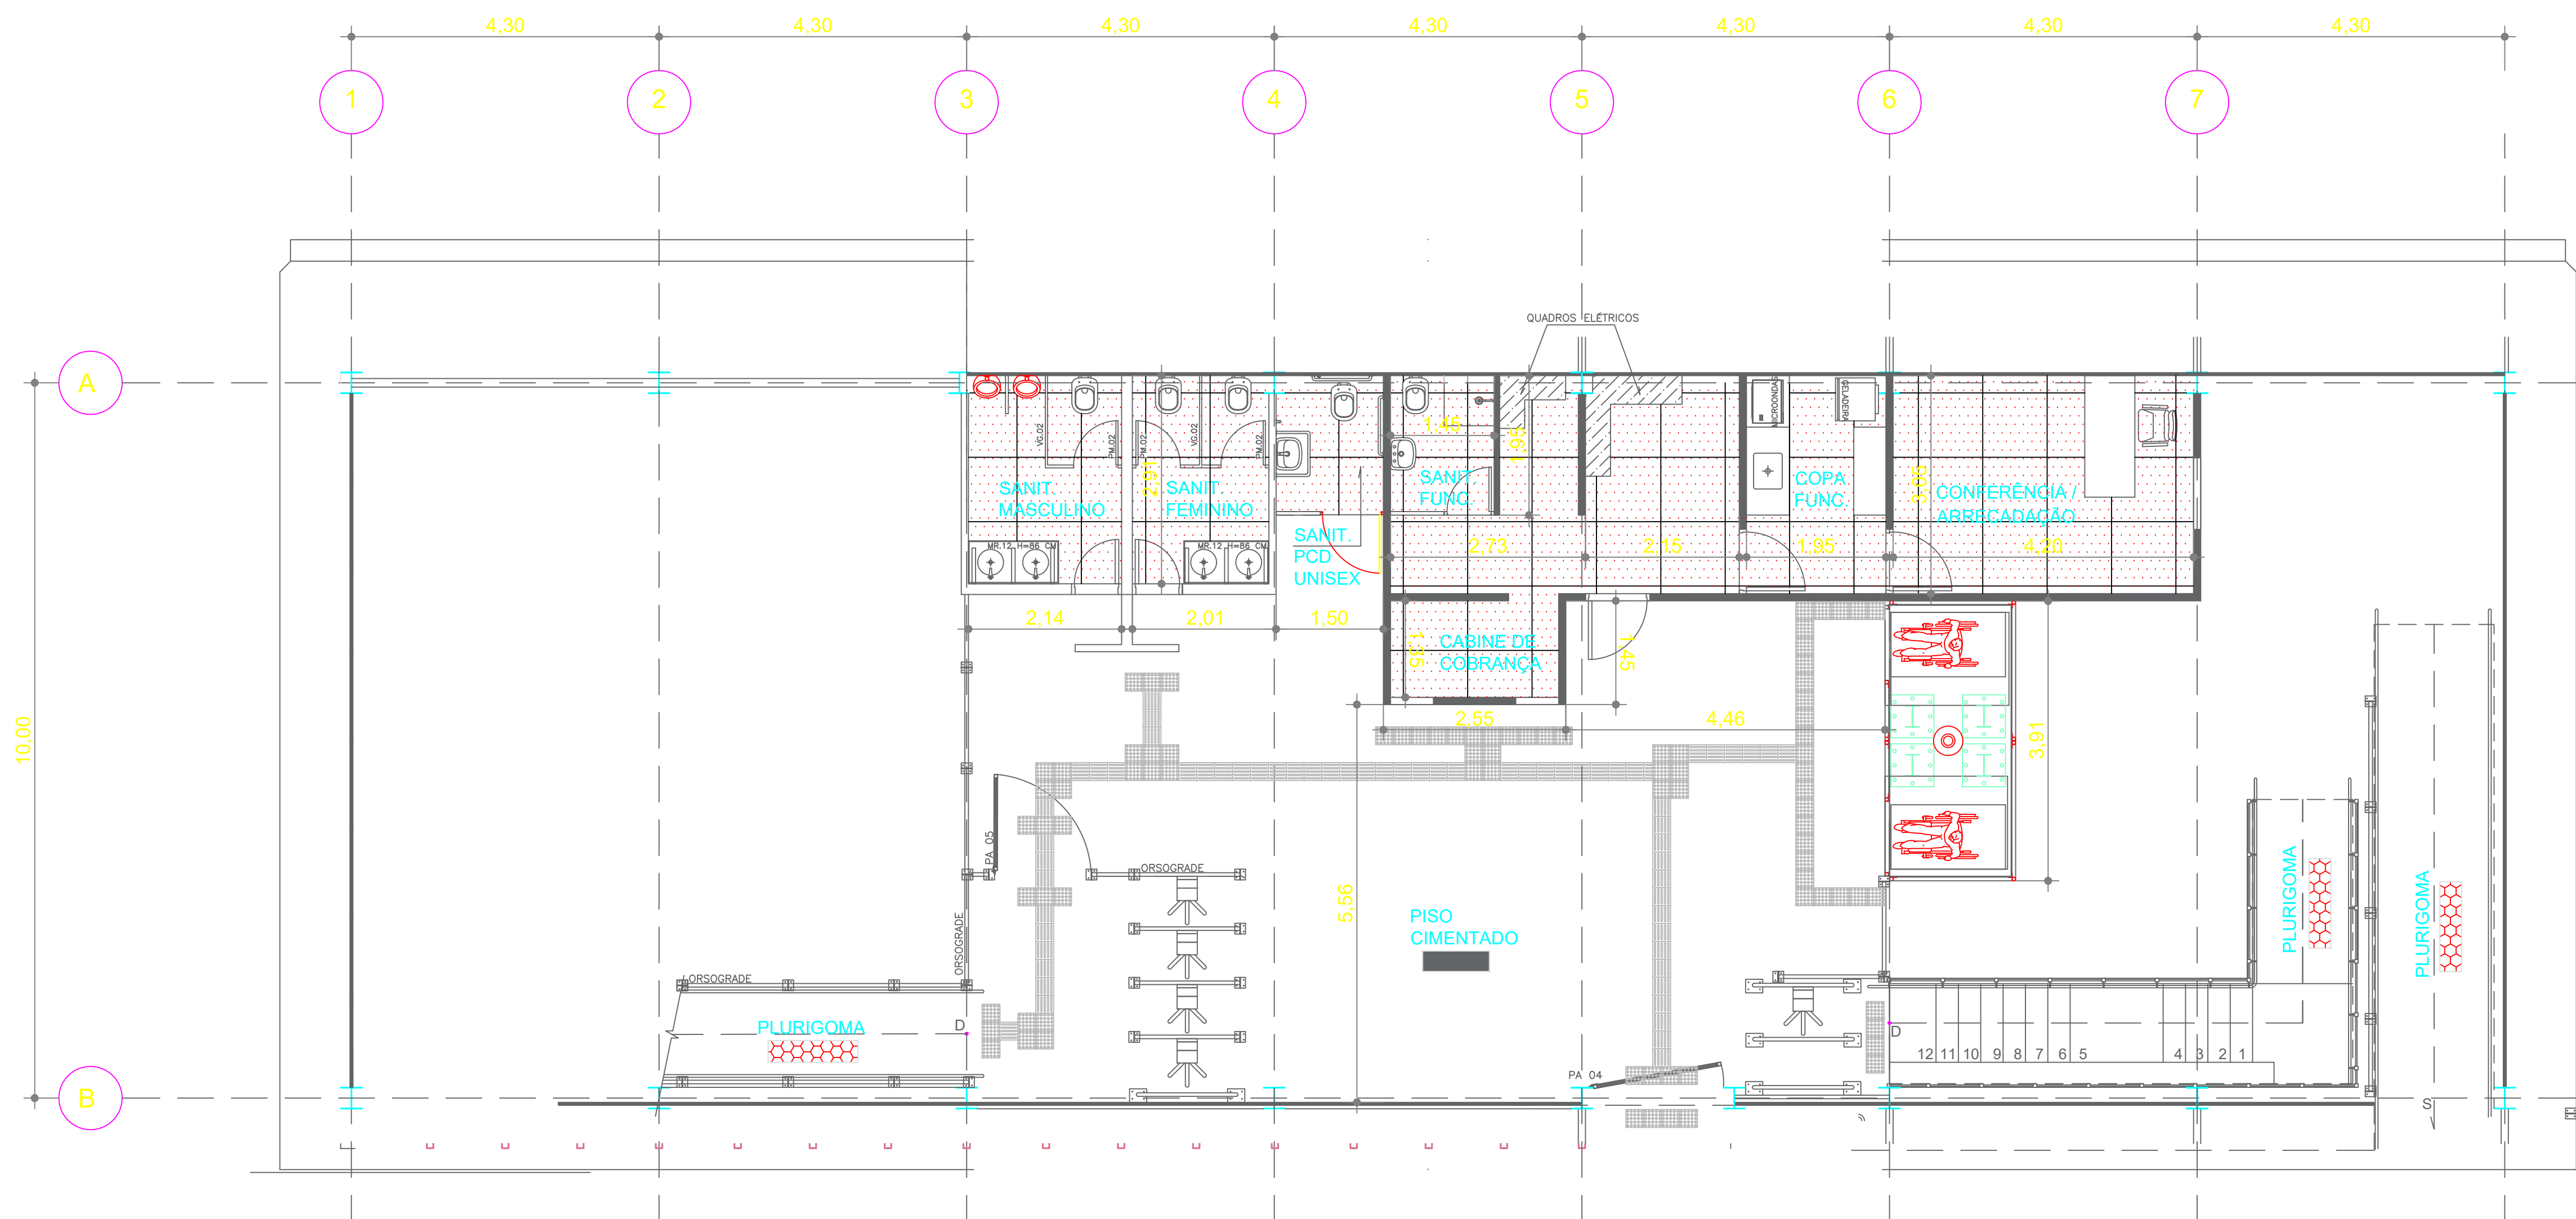
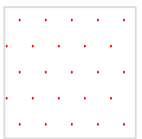
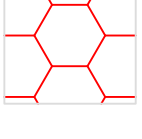


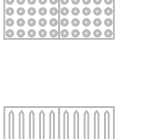

Pavimento Superior - Pisos

ACABAMENTOS

-  PISO PORCELANATO 60X60 - Cement Natural
-  PISO CIMENTADO
-  PISO PLURIGOMA TIPO MOEDA - RAMPAS/ ESCADA
-  PISO PODOTÁTIL - ALERTA
-  PISO PODOTÁTIL - DIRECIONAL

- NOTAS:
- 1 - MEDIDAS EM METROS.
 - 2 - AS DIMENSÕES DEVERÃO SER VERIFICADAS DE ACORDO COM A SITUAÇÃO EXISTENTE E/OU PARA ATENDER AS NECESSIDADES ATUAIS DA ESTAÇÃO.
 - 3 - TODAS AS SUPERFÍCIES METÁLICAS DEVERÃO RECEBER PROTEÇÃO ANTICORROSIVA.
 - 4 - AS PEÇAS DEVERÃO SER SOLDADAS ANTES DA GALVANIZAÇÃO.
 - 5 - QUALQUER ALTERAÇÃO DE LAYOUT DEVERÁ TER APROVAÇÃO JUNTO A FISCALIZAÇÃO.

CONTRATADA:	DERSA - TRAVESSIA SANTOS / VICENTE DE CARVALHO	ARQUITETURA
	SUB TRECHO: LADO SANTOS	DATA: 06/12/2022
EID ENGENHARIA LTDA EIRELI-EPP RUA: RUA PRINCIPAL, 120 - SALA 1 - VL. MARACÁ TEL: (11) 5054-0151 / 5054-0152	PROJETO ARQUITETURA ARQUITETURA - PLANTA PISOS - PVTO. SUPERIOR	ESCALA: 1:100
	OBJETO: ADEQUAÇÃO/ REFORMA - ESTAÇÃO PRAÇA DA REPÚBLICA	A - 006
ENGº RESP: LUIZ FERNANDO GARCIA EID - CREA Nº 0.882.982-8/SP	ARQUIVO: 006_DE_Pq_Republica - Pavimento Superior - Pisos.dwg	