


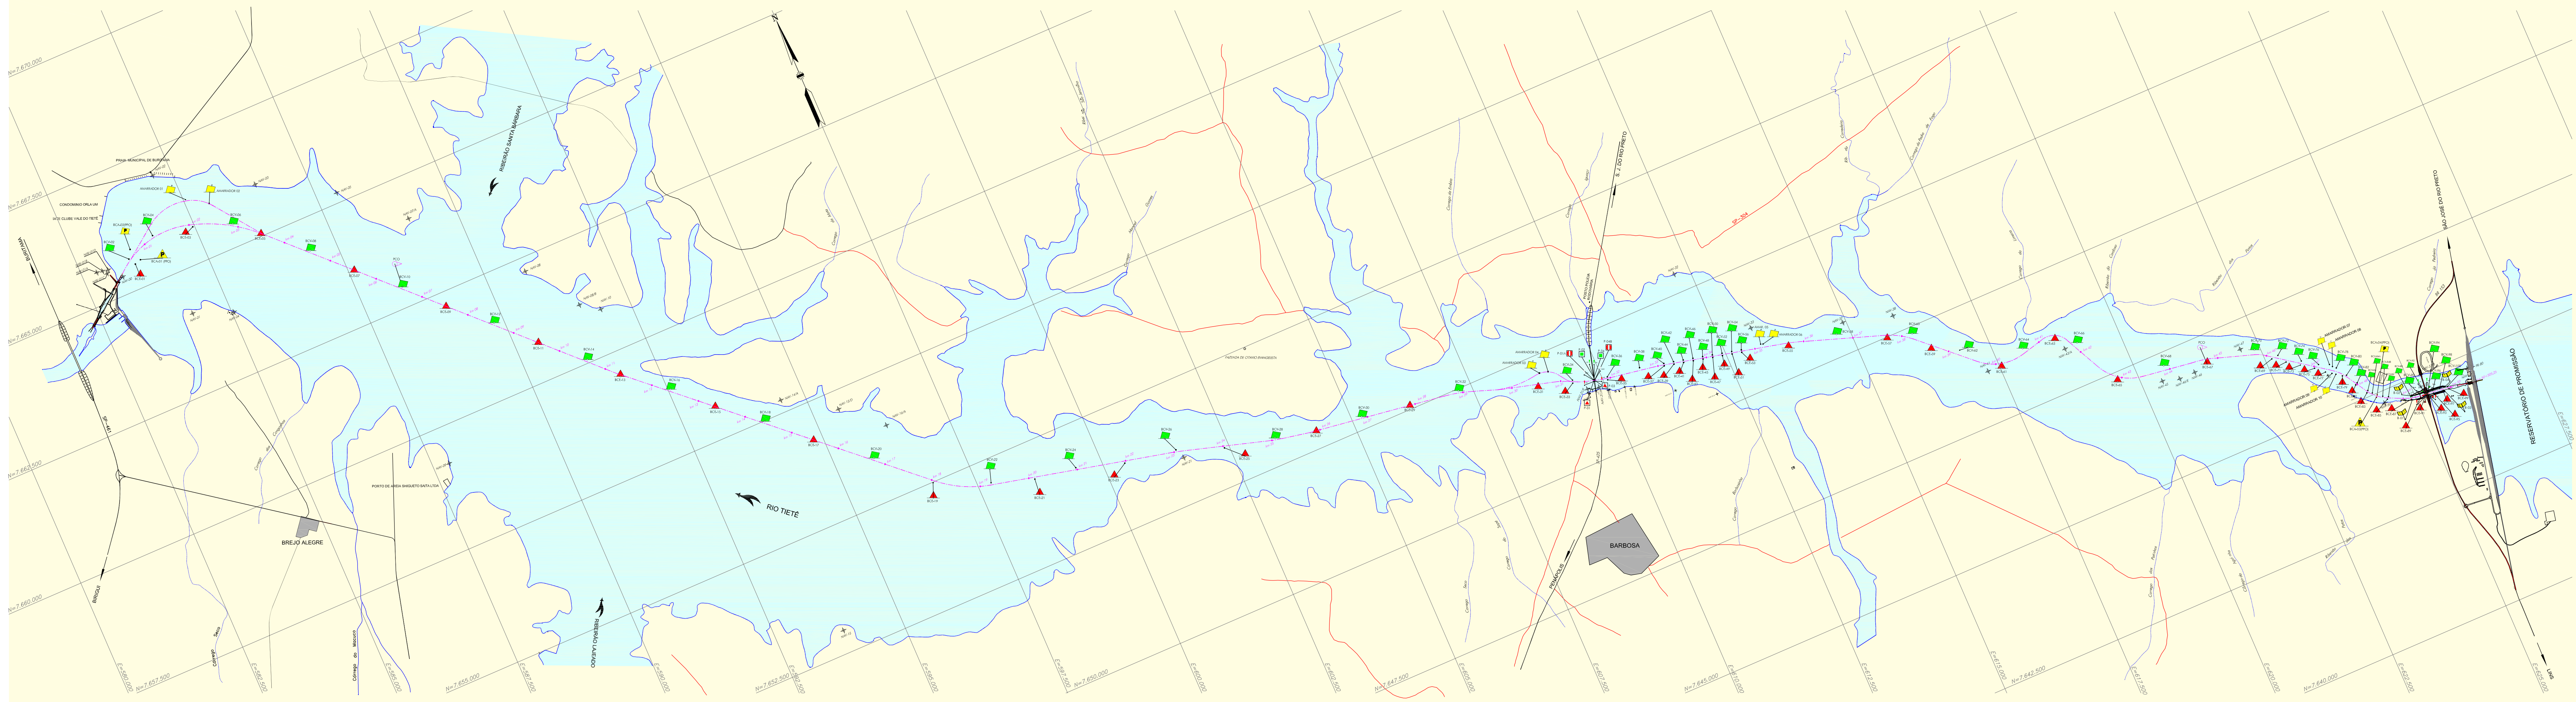

RESUMO DE SINAIS	
QUANT.	TIPO DE SINAL
24	SINALIZAÇÃO DE PONTES
50	BCE - BÓIA CEGA ENCARNADA
50	BCV - BÓIA CEGA VERDE
02	BÓIA CEGA PPO (BORESTE)
02	BÓIA CEGA PPO (BOMBORDO)
09	BÓIA CEGA PONTO DE ESPERA
04	PLACAS DE MARGEM
04	PONTÕES
145	TOTAL

- Legenda:**
- MARCOS DE APOIO
 - BCE - BÓIA CEGA ENCARNADA
 - BCV - BÓIA CEGA VERDE
 - (PE) - BÓIA CEGA PONTO DE ESPERA
 - BÓIA CEGA PPO
 - BÓIA CEGA PPO
 - PLACA DE MARGEM
 - PPO - PONTO DE COMUNICAÇÃO OBRIGATÓRIO
 - PILAR DE PONTE - MARGEM ESQUERDA (SINAL DE BORESTE)
 - PILAR DE PONTE - MARGEM DIREITA (SINAL DE BOMBORDO)
 - TRÁFEGO PERMITIDO NOS DOIS SENTIDOS
 - LANTERNA ISOFÁSICA BRANCA
 - Lp-E LANTERNA LAMPEJO ENCARNADA
 - Lp-V LANTERNA LAMPEJO VERDE
 - DIREÇÃO DO BALIZAMENTO (SUBINDO O RIO)

Revisão	Nº	Descrição	Data	Assinatura
1		ACRESCENTA PONTOS PPO	01/08/03	SENGIO
2		ACRESCENTA CANAL DE PROMISSÃO	04/11/03	SENGIO
3		F. ALTRA INCHETAGEM 53242 km	19/04/05	SENGIO
4		REVISÃO GERAL	18/01/07	SENGIO
5		REVISÃO GERAL-ALTERA POS. PONTOS DE ESPERA	18/08/09	SENGIO
6		REVISÃO GERAL-TRÓICA DAS PLACAS DE	26/08/10	SENGIO
7		REVISÃO GERAL-ALTERA MARCOS TOPOGRÁFICOS	28/08/11	SENGIO
8		REVISÃO GERAL-ALTERA VÃO NAVEGAVEL PPO-P09	17/11/11	SENGIO
9		REVISÃO GERAL-RENOVA PONTOS DE ESPERA	16/08/12	SENGIO
10		ACRESCENTA BCY-88A E BCY-84B	05/09/14	SENGIO

Notas:
-DISTÂNCIA PELA ROTA DE NAVEGAÇÃO - 50.505,25 km
-DATUM HORIZONTAL: CORREGO ALEGRE - MERIDIANO CENTRAL 51°

Referência:
- CARTA DO BRASIL-ESCALA 1:50.000
- HMA/NA-10/131-729

Desenho	Sergio Goulardo	15/05/2012
Verificação		
Aprovação	Marcos Vinícius S. Vitorino	15/05/2012
Responsável		
Nome	TERENÇO NASR PISCIA	
Função	Engº Civil	CEB 4 Nº 6607/25830
Autoria		



SECRETARIA DE ESTADO DOS TRANSPORTES
DEPARTAMENTO HIDROVIÁRIO

Nome do Projeto
HIDROVIA TIETÊ-PARANÁ
RESERVATÓRIO DE NOVA AVANHANDAVA
RIO TIETÊ

Título do Projeto
SINALIZAÇÃO
PLANTA GERAL

Fonte do Projeto
Nomenclatura do Projeto

Escala
1:50.000

Des. Nº: DH-NBTP-NA_GE44-J.DWG Rev. 10

NA_GE44.DWG